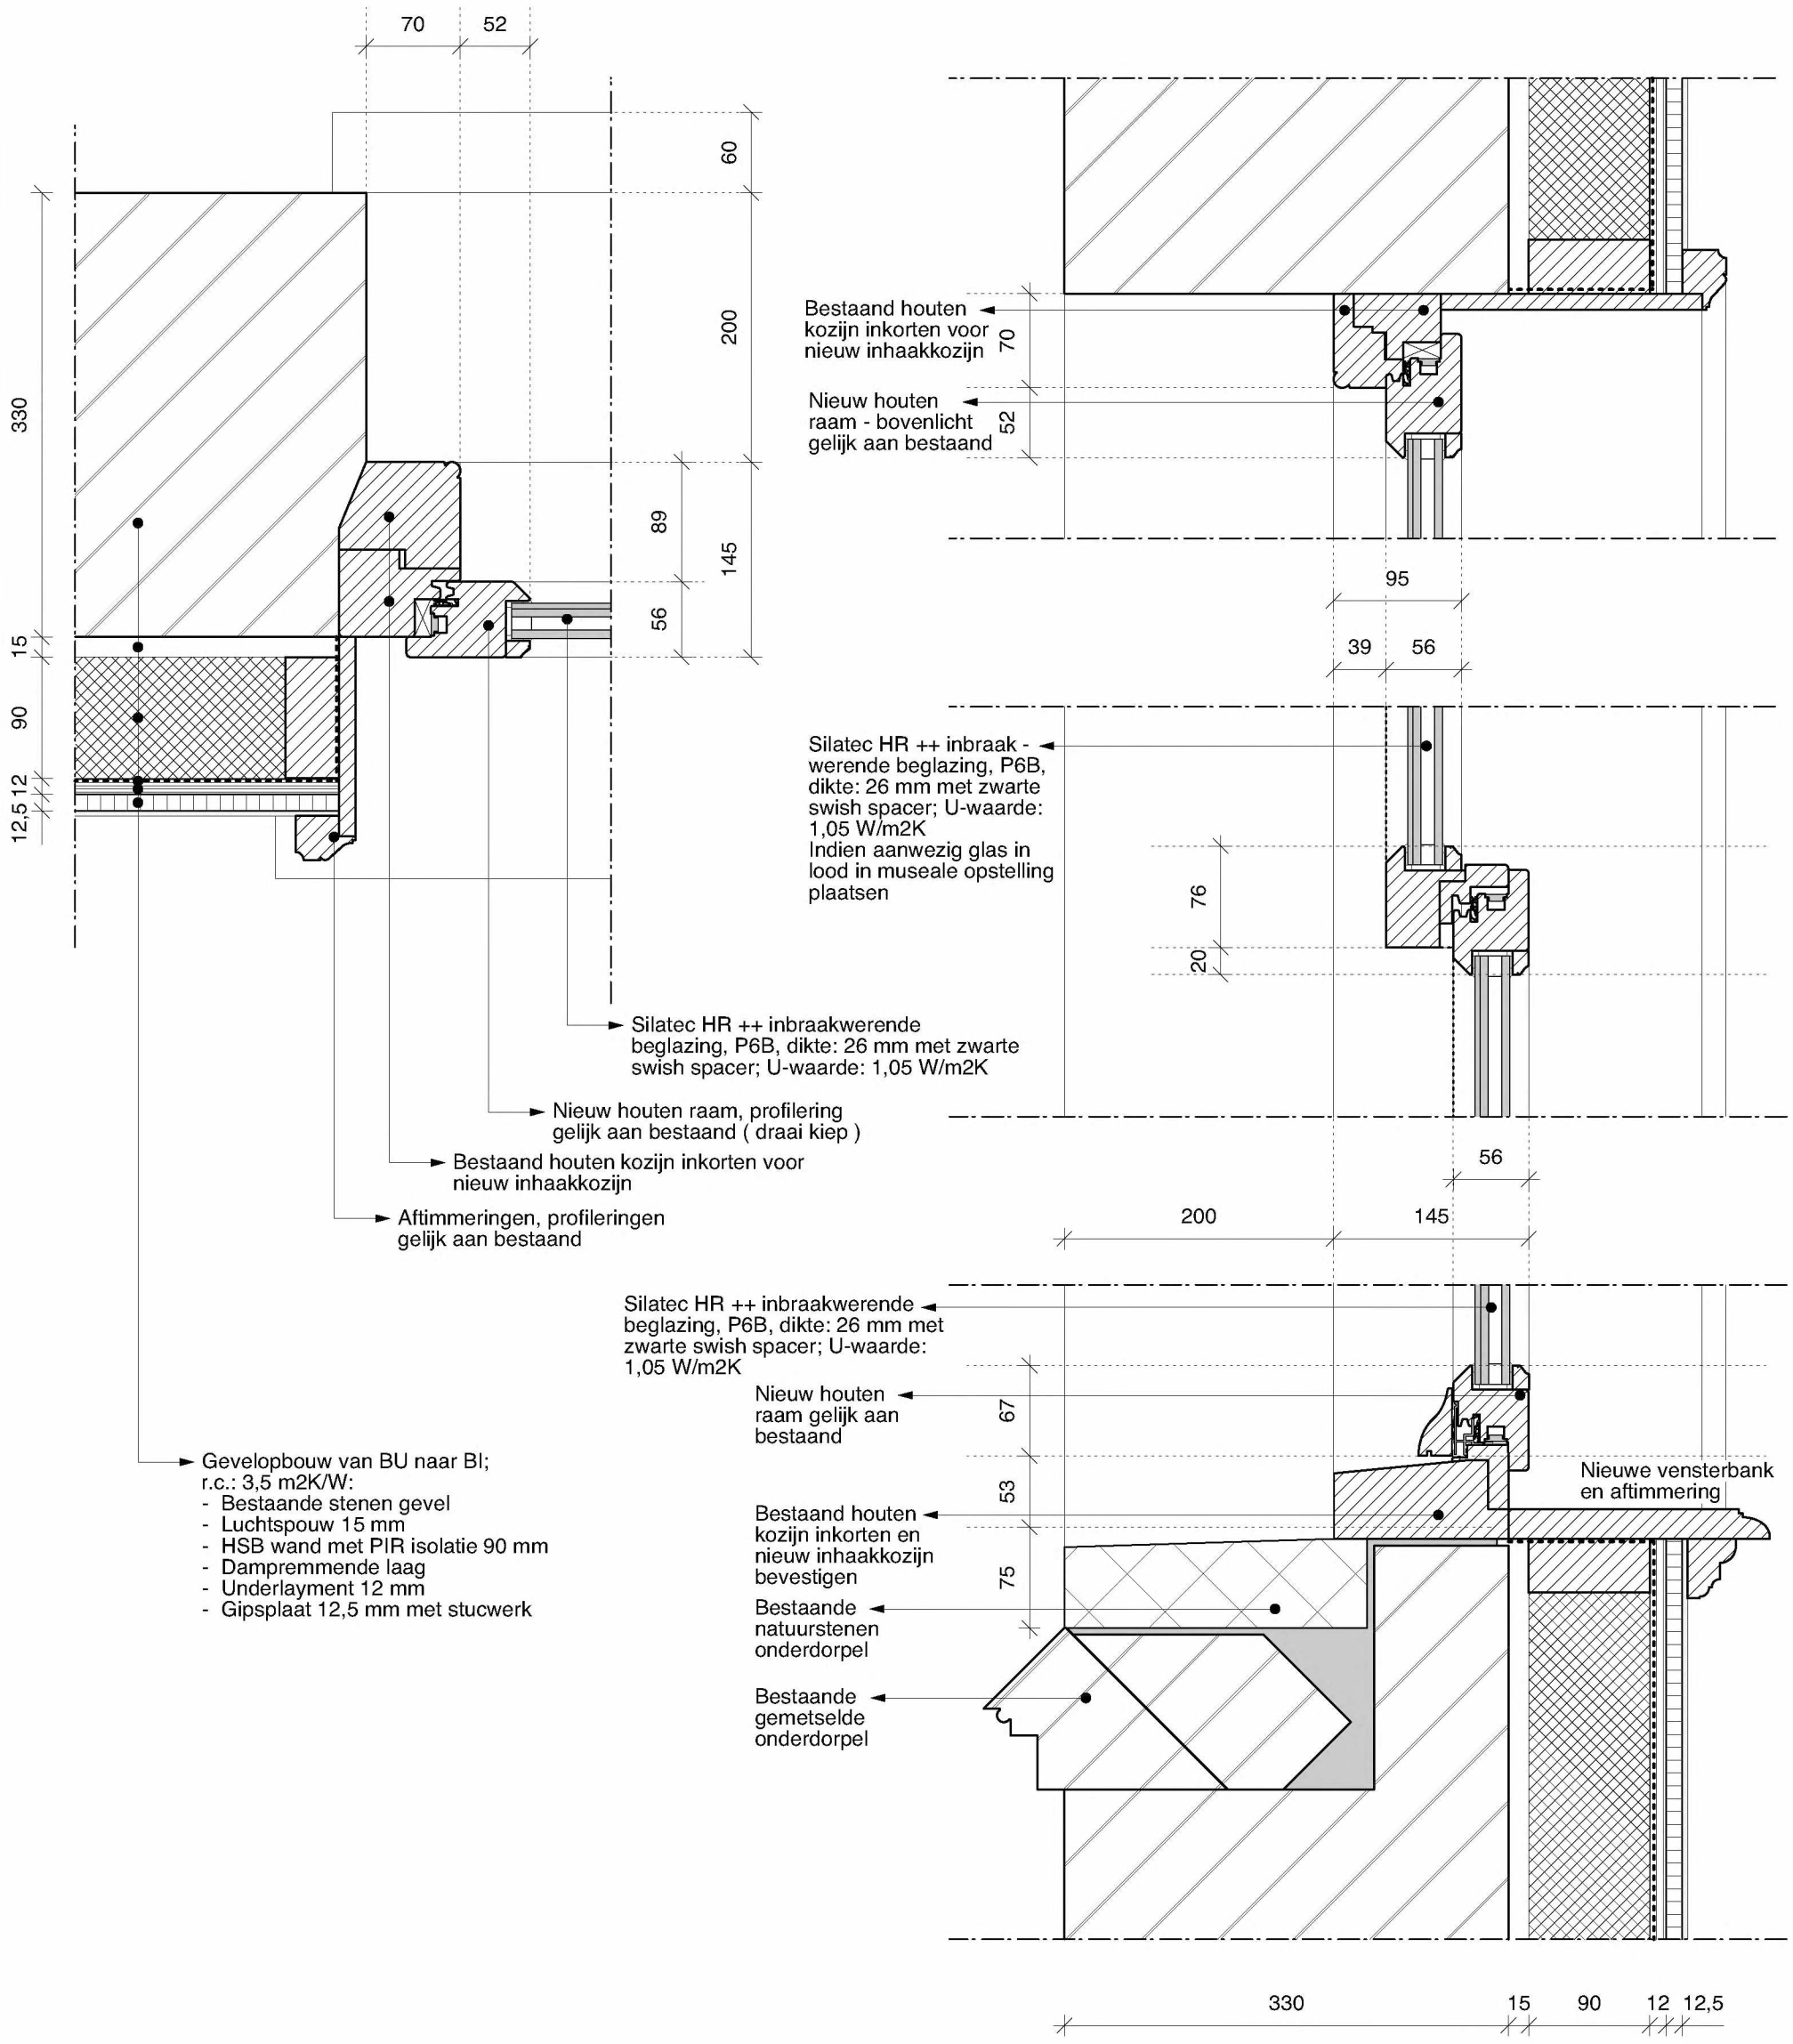


DETAIL: A

PRINCIPE DETAILLERING SCHUIFRAMEN NIEUWE SITUATIE

Van Eeghenstraat 94 - 98 te Amsterdam


2121BA 20KOb


KODDE ARCHITECTEN BNA
Architectuur & interieur

Prinsengracht 465 - 1016 HP Amsterdam

T. +31 (0)20 428.27.00 - www.koddearchitecten.nl

Wijziging F	-
Wijziging E	-
Wijziging D	-
Wijziging C	-
Wijziging B	-
Wijziging A	-
Datum	11 november 2022
Schaal	1:5
Onderwerp	Details merk: A N

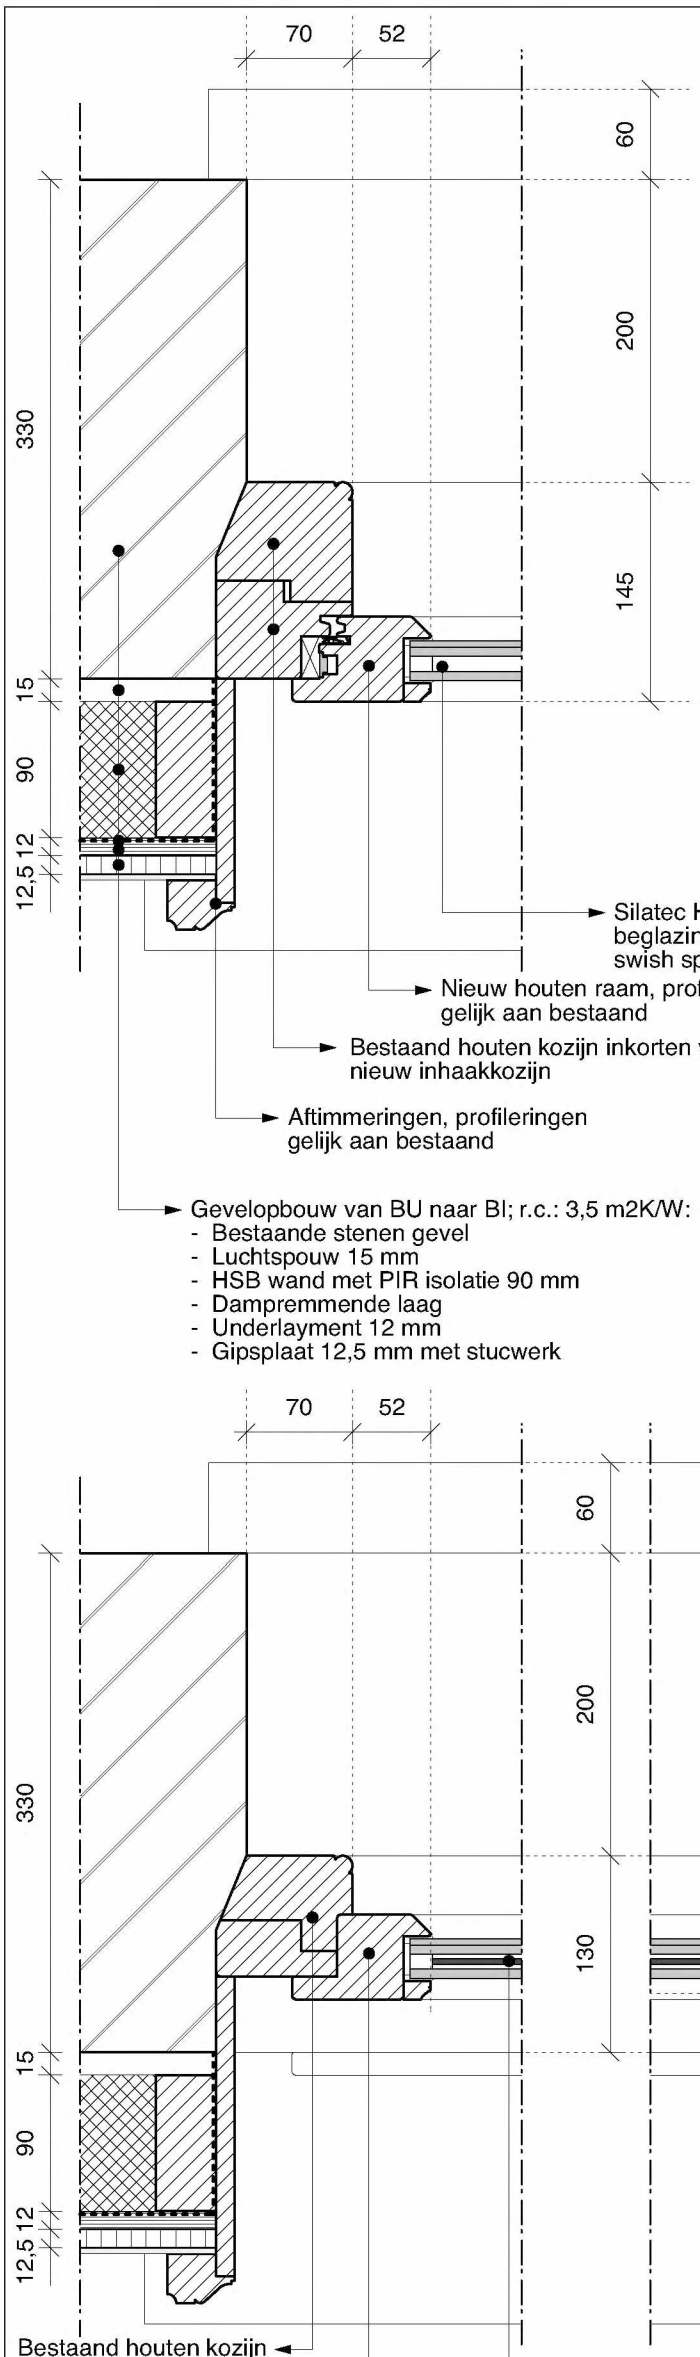

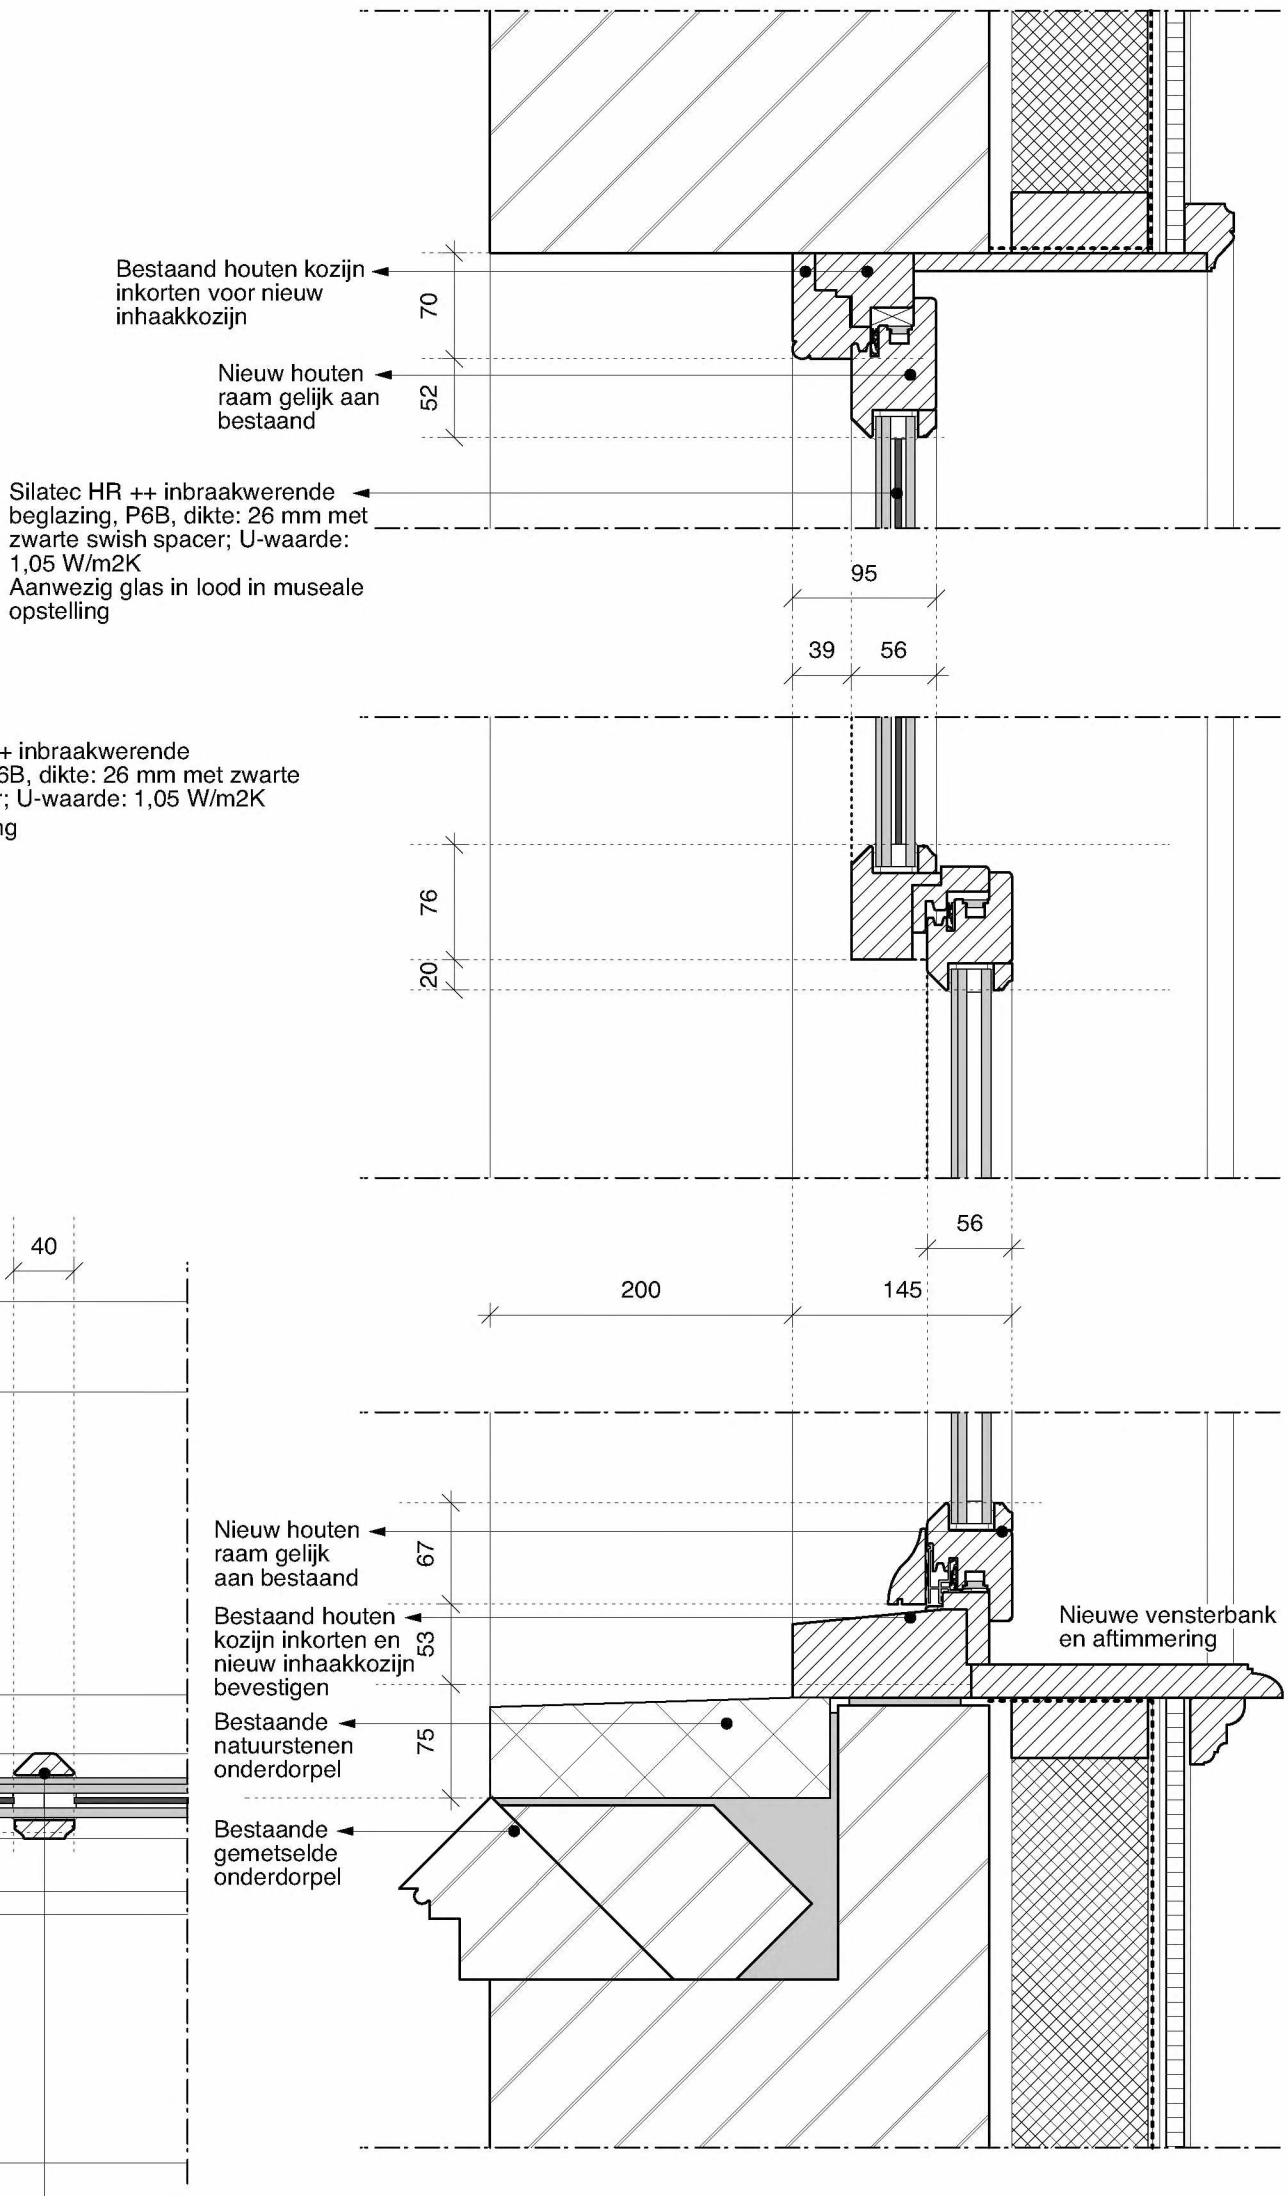

DETAIL: B

PRINCIPE DETAILLERING SCHUIFRAMEN NIEUWE SITUATIE


Van Eeghenstraat 94 - 98 te Amsterdam

2121BA 21KOb

KODDE ARCHITECTEN BNA
Architectuur & interieur

Prinsengracht 465 - 1016 HP Amsterdam
T. +31 (0)20 428.27.00 - www.koddearchitecten.nl

Wijziging F	-
Wijziging E	-
Wijziging D	-
Wijziging C	-
Wijziging B	-
Wijziging A	-
Datum	11 november 2022
Schaal	1:5
Onderwerp	Details merk: B N

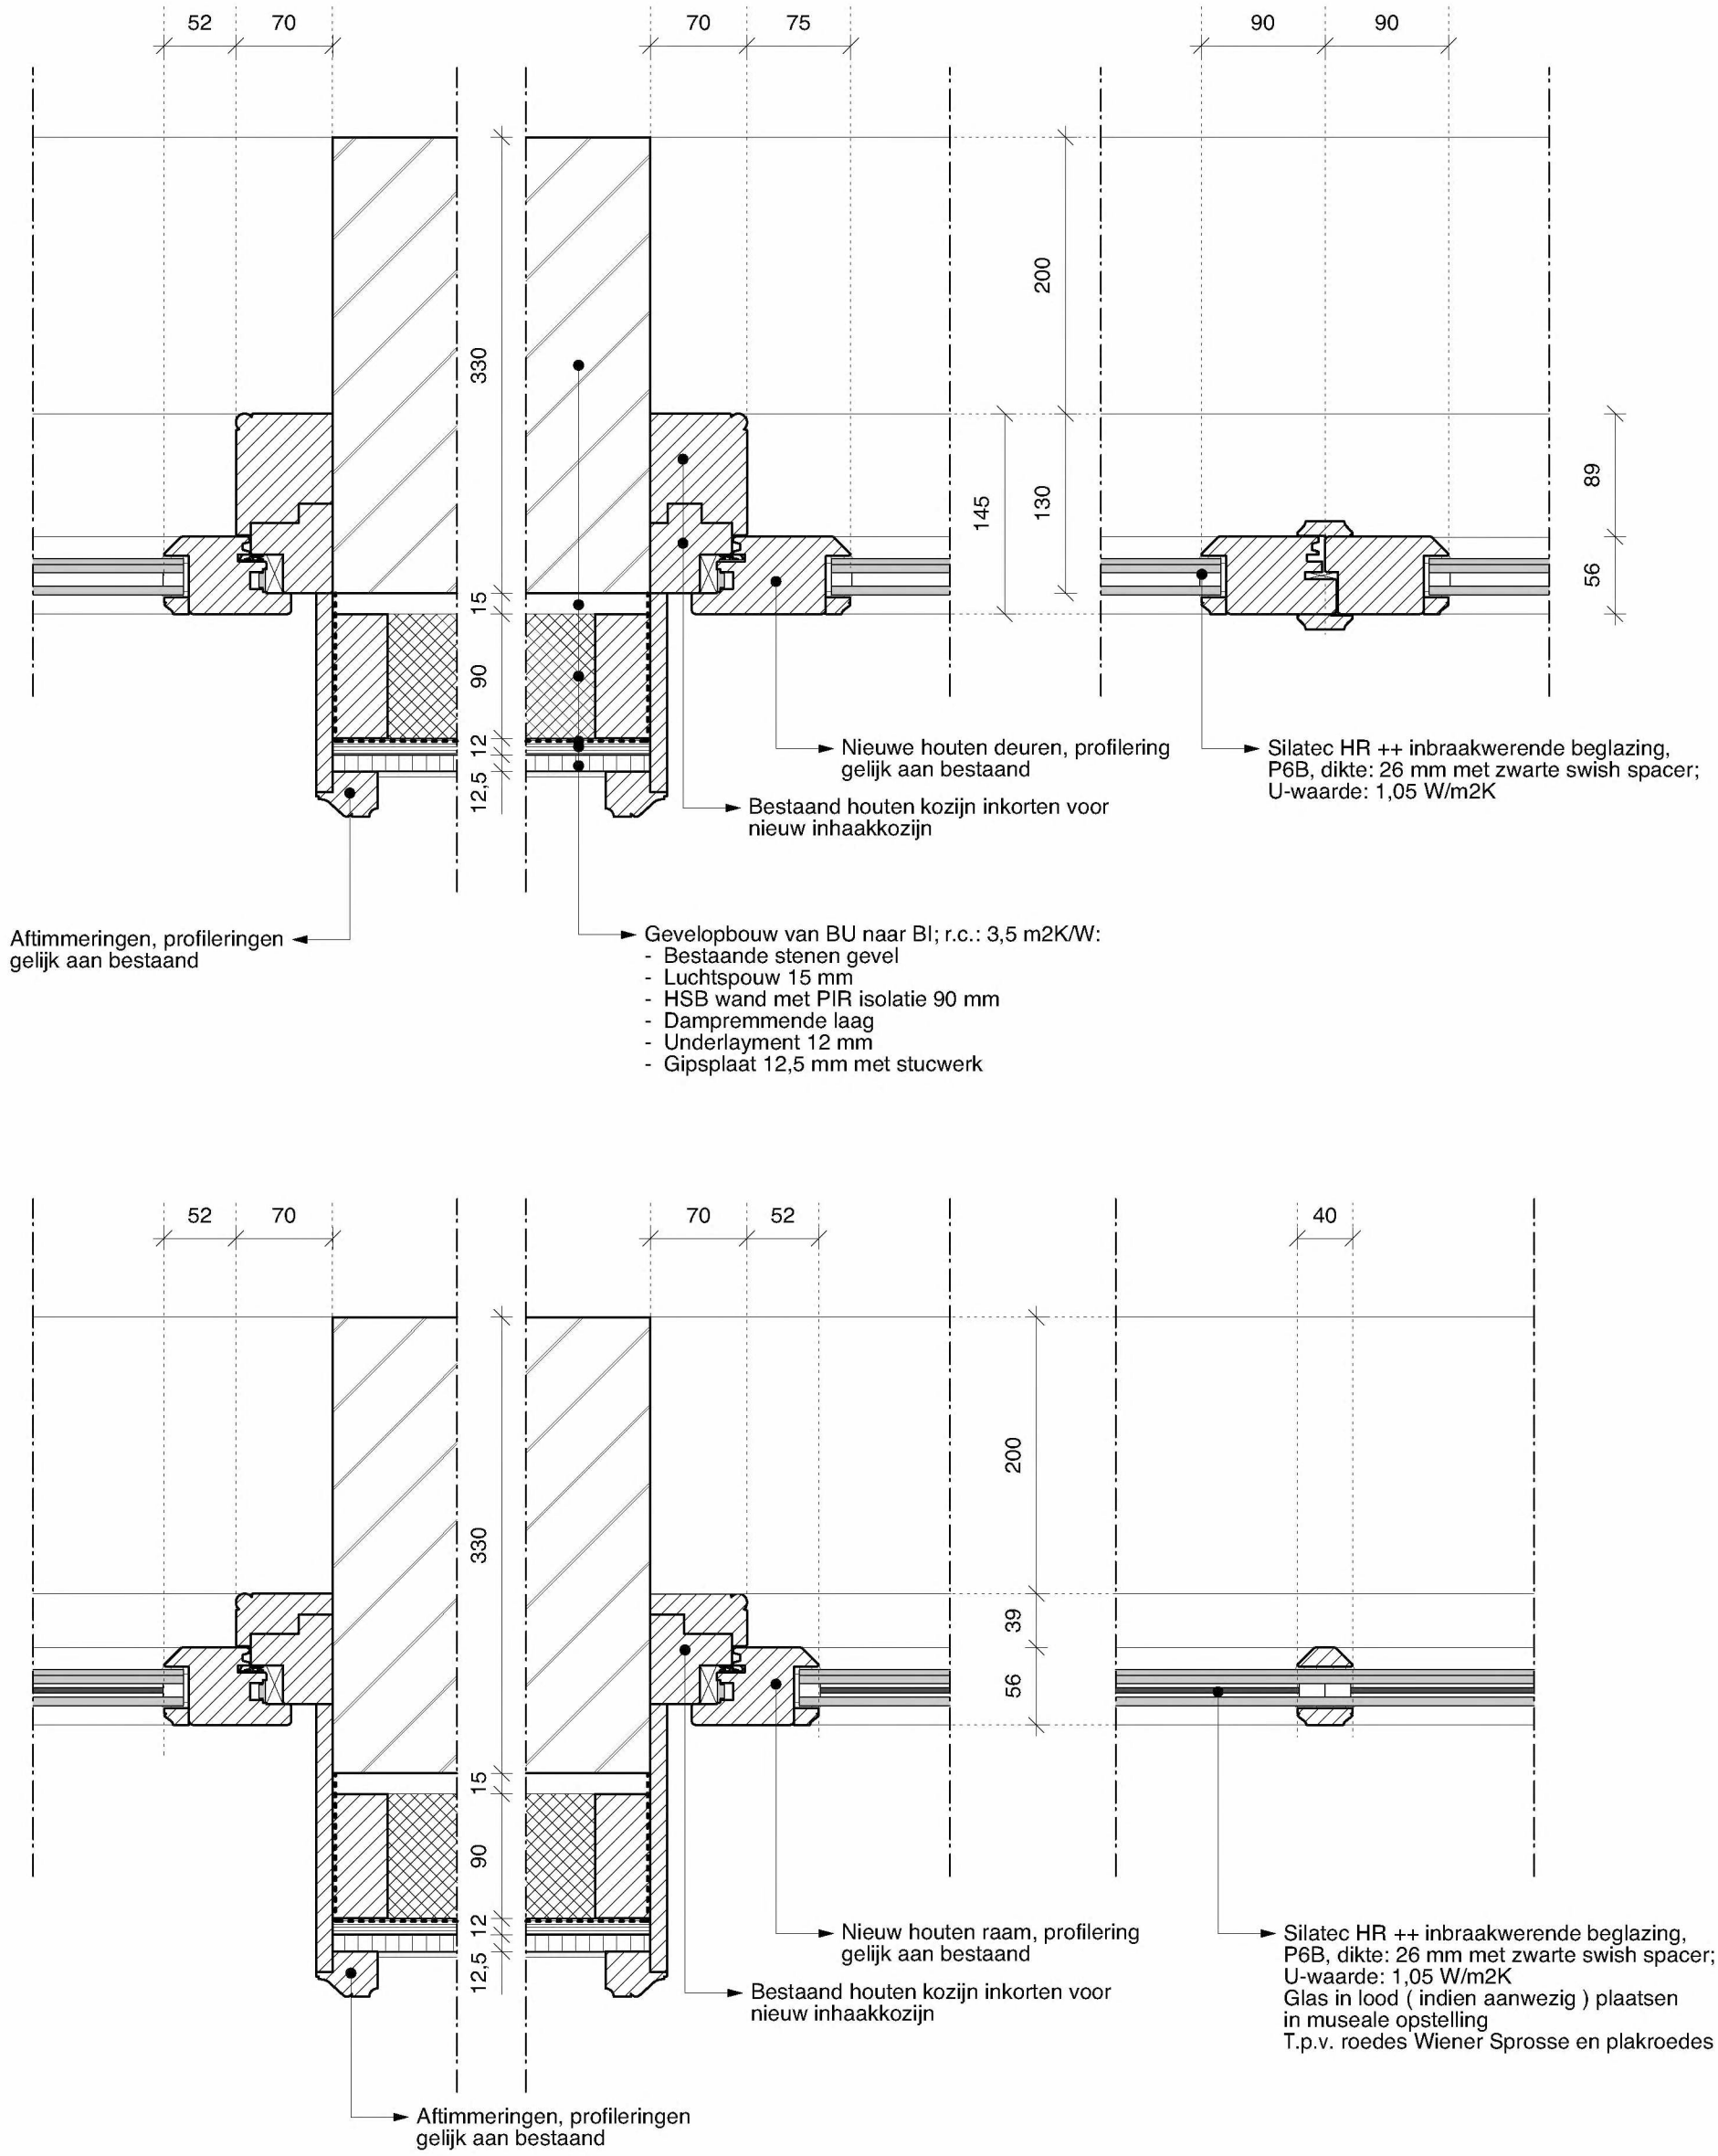

DETAIL: C

PRINCIPE DETAILLERING HOUTEN PUI NIEUWE SITUATIE

Van Eeghenstraat 94 - 98 te Amsterdam


2121BA 22KOc

KODDE ARCHITECTEN BNA
Architectuur & interieur

Prinsengracht 465 - 1016 HP Amsterdam

T. +31 (0)20 428.27.00 - www.koddearchitecten.nl

Wijziging F	-
Wijziging E	-
Wijziging D	-
Wijziging C	-
Wijziging B	-
Wijziging A	-
Datum	11 november 2022
Schaal	1:5
Onderwerp	Details merk: C N

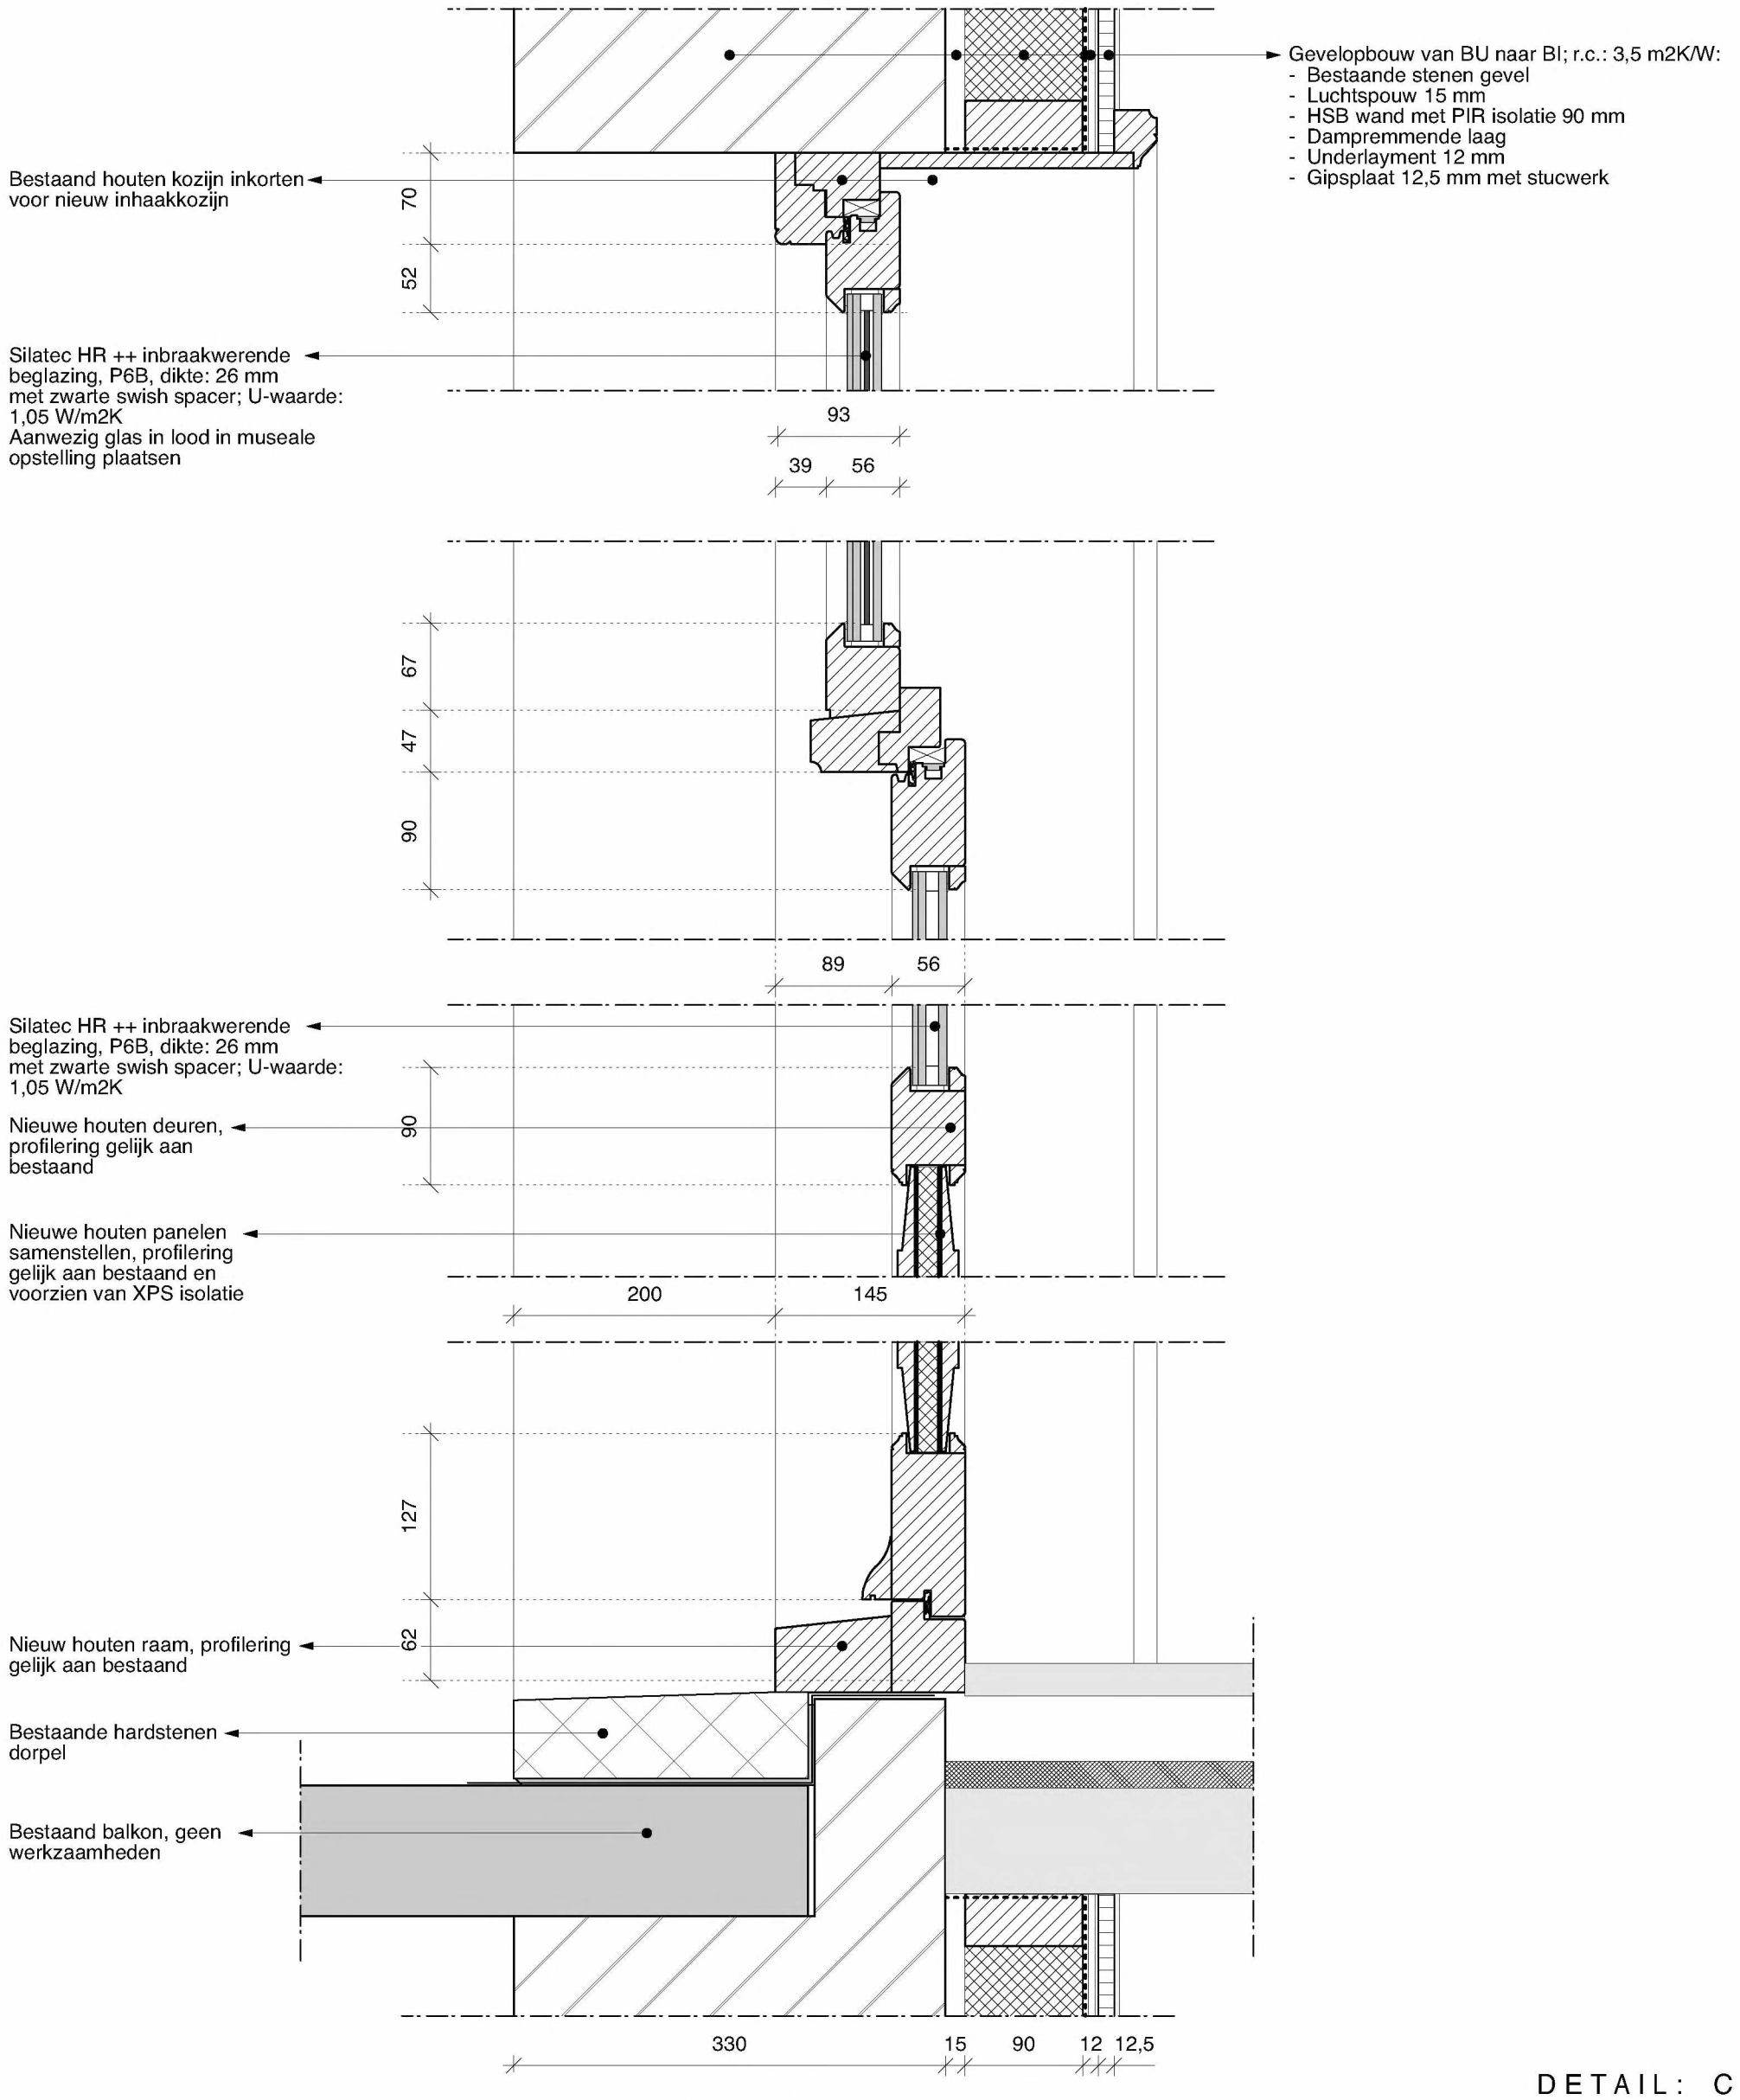

DETAIL: C

PRINCIPE DETAILLERING HOUTEN PUI NIEUWE SITUATIE

Van Eeghenstraat 94 - 98 te Amsterdam


2121BA 22KOd


KODDE ARCHITECTEN BNA
Architectuur & interieur


Prinsengracht 465 - 1016 HP Amsterdam

T. +31 (0)20 428.27.00 - www.koddearchitecten.nl

Wijziging F	-
Wijziging E	-
Wijziging D	-
Wijziging C	-
Wijziging B	-
Wijziging A	-
Datum	11 november 2022
Schaal	1:5
Onderwerp	Details merk: C N

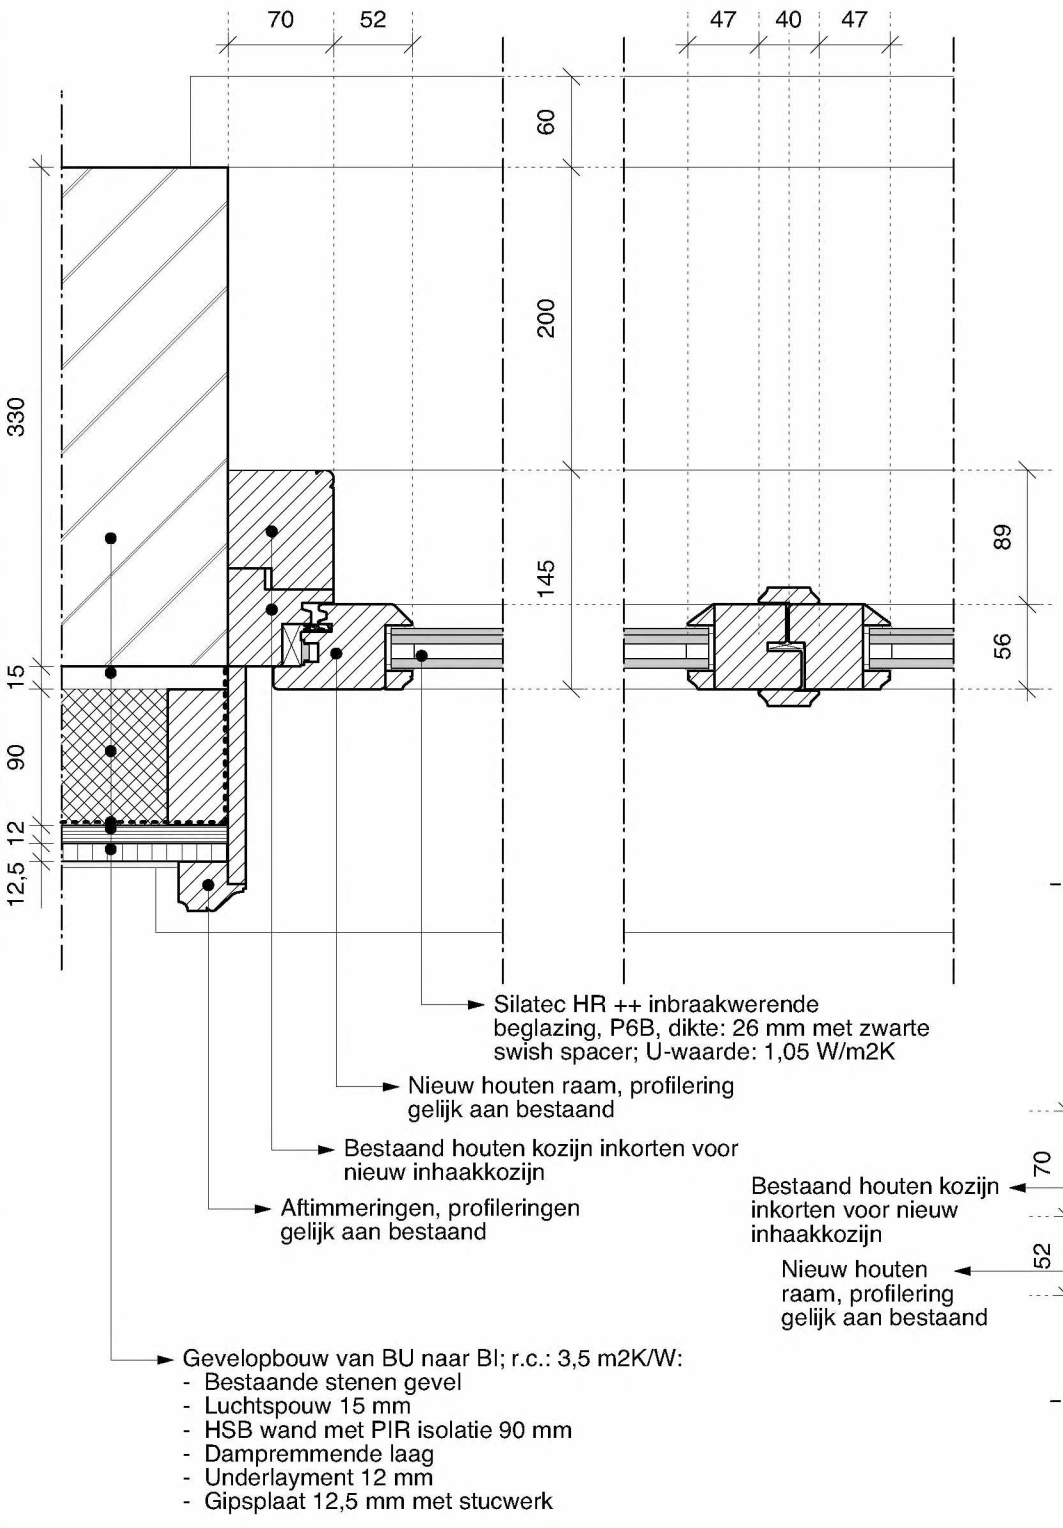

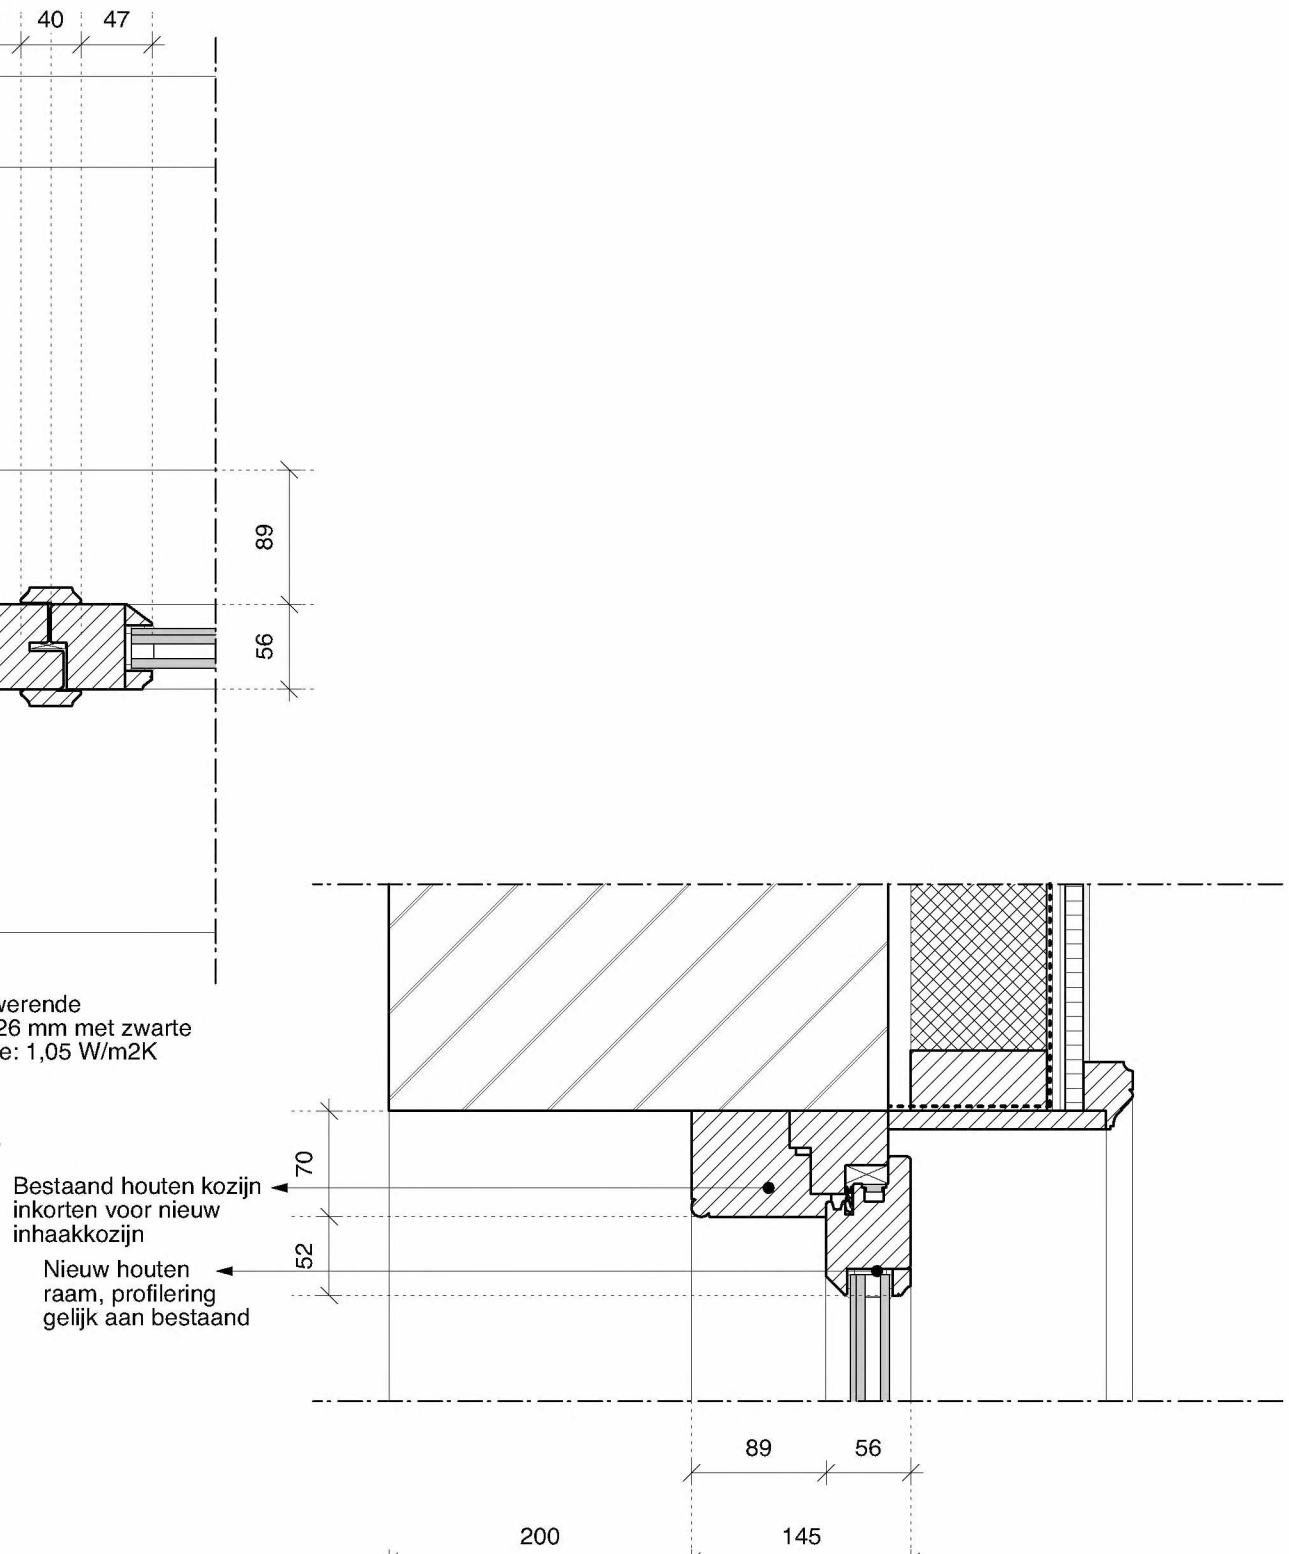

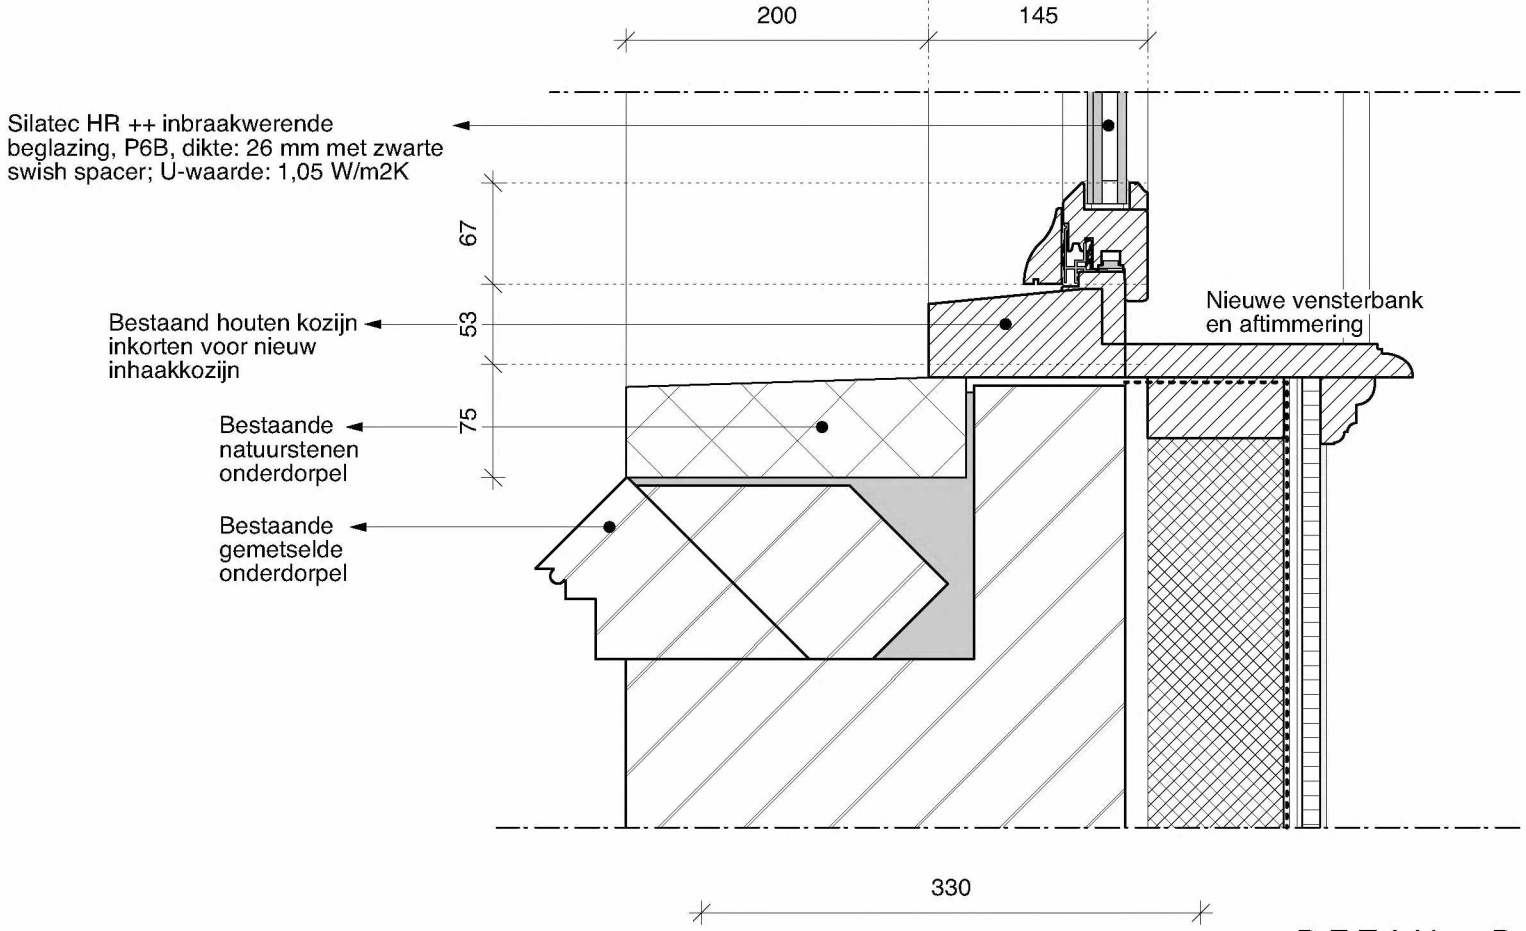

DETAIL: D

PRINCIPE DETAILLERING DRAAIRAMEN NIEUWE SITUATIE

Van Eeghenstraat 94 - 98 te Amsterdam


2121BA 23KOb

KODDE ARCHITECTEN BNA
Architectuur & interieur

Prinsengracht 465 - 1016 HP Amsterdam

T. +31 (0)20 428.27.00 - www.koddearchitecten.nl

Wijziging F	-
Wijziging E	-
Wijziging D	-
Wijziging C	-
Wijziging B	-
Wijziging A	-
Datum	11 november 2022
Schaal	1:5
Onderwerp	Details merk: D N

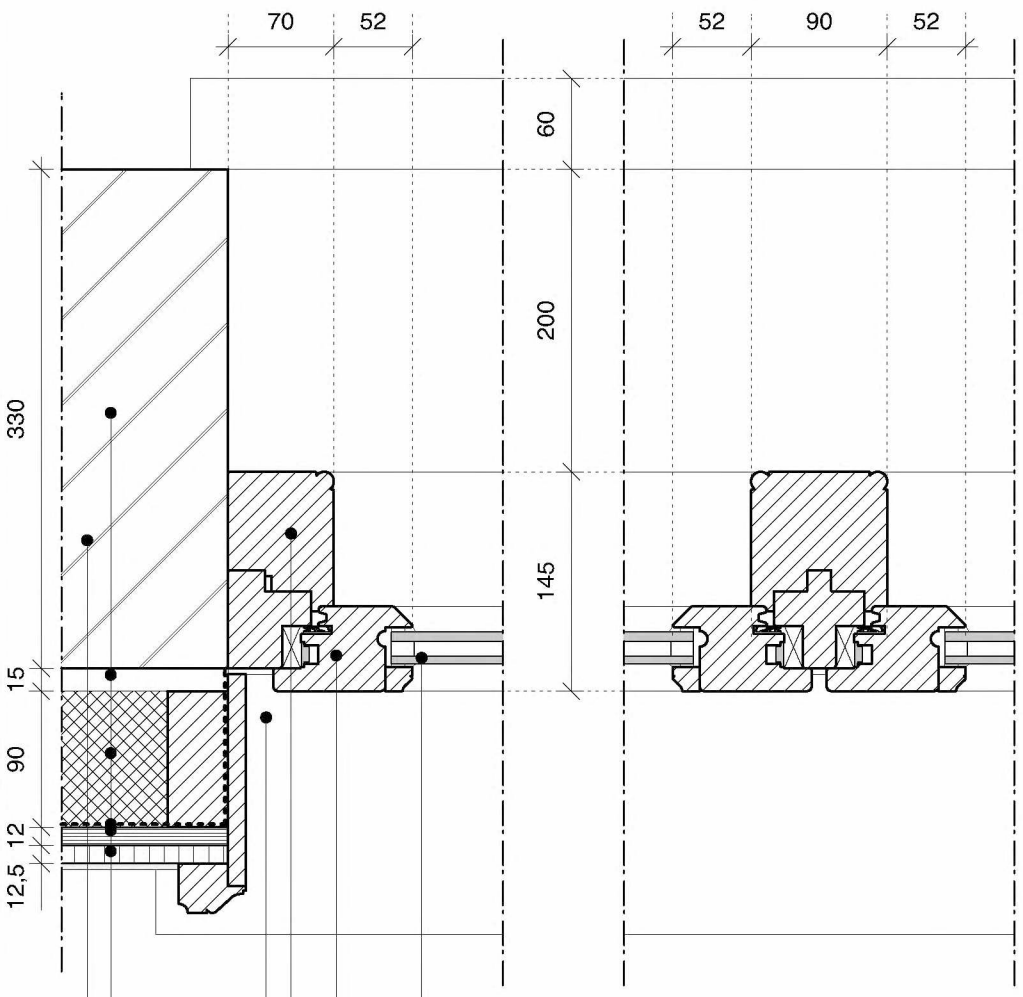


Silatec HR ++ inbraakwerende beglazing, P6B, dikte: 26 mm met zwarte swish spacer; U-waarde: 1,05 W/m2K


Nieuw houten raam, profilering gelijk aan bestaand

Bestaand houten kozijn inkorten voor nieuw inhaakkozijn

Aftimmeringen, profileringen gelijk aan bestaand


Gevelopbouw van BU naar BI; r.c.: 3,5 m2K/W:
- Bestaande stenen gevel
- Luchtspouw 15 mm
- HSB wand met PIR isolatie 90 mm
- Dampremmende laag
- Underlayment 12 mm
- Gipsplaat 12,5 mm met stucwerk

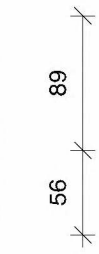

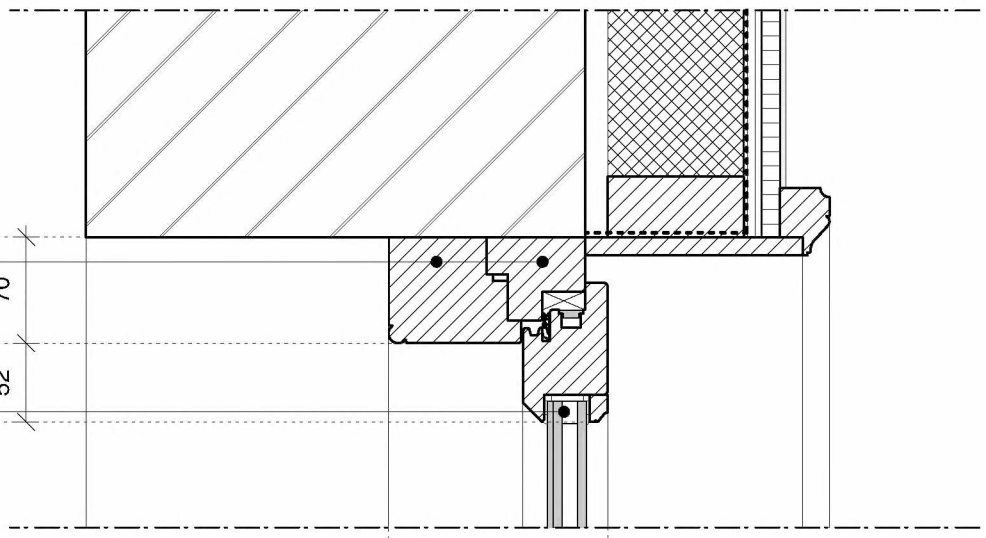

Bestaand houten kozijn inkorten voor nieuw inhaakkozijn

Nieuw houten raam, profilering gelijk aan bestaand

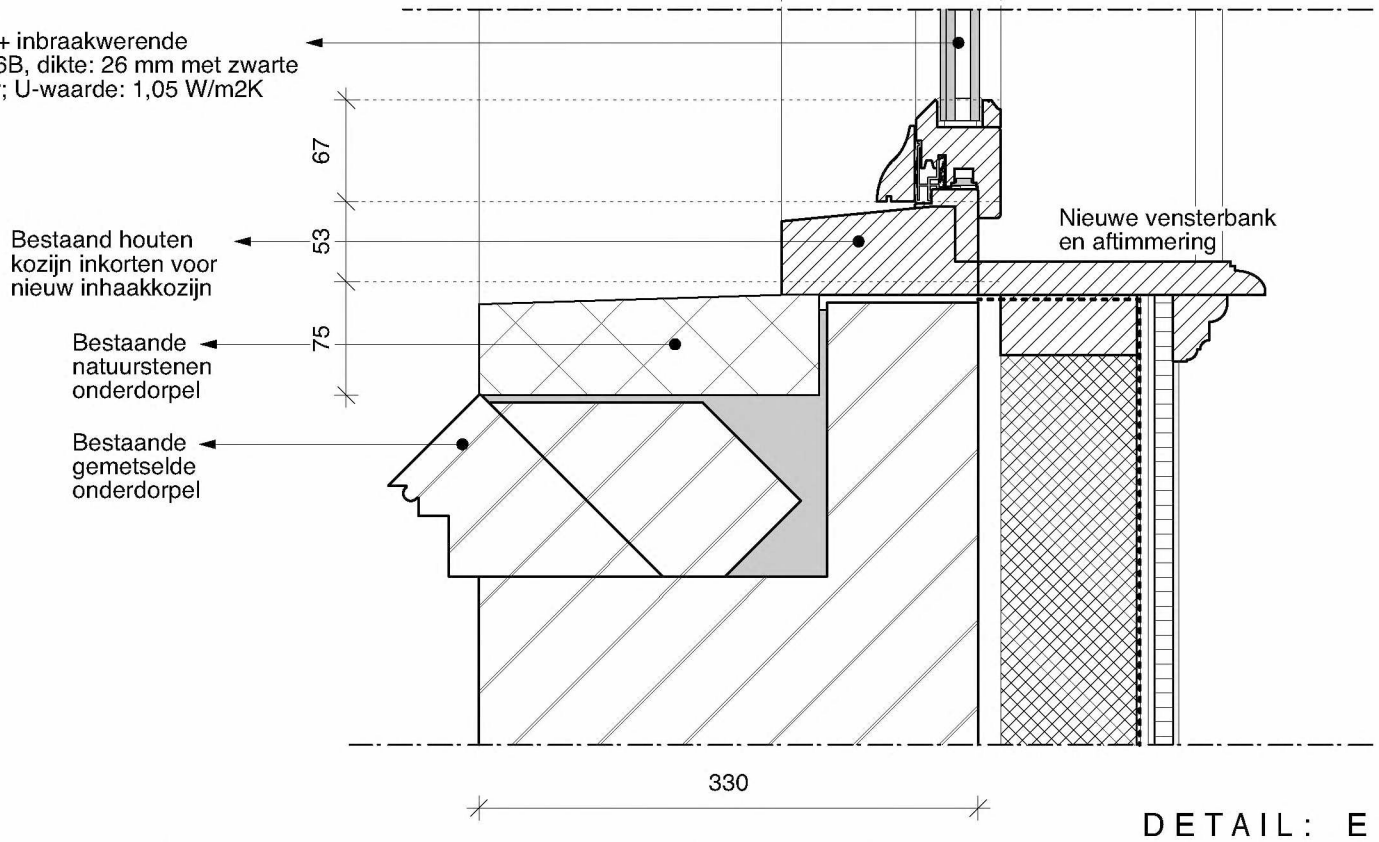

Silatec HR ++ inbraakwerende beglazing, P6B, dikte: 26 mm met zwarte swish spacer; U-waarde: 1,05 W/m2K

Nieuwe vensterbank en aftimmering

Bestaand houten kozijn inkorten voor nieuw inhaakkozijn

Bestaande natuurstenen onderdorpel

Bestaande gemetselde onderdorpel

DETAIL: E

PRINCIPE DETAILLERING DRAAIRAMEN NIEUWE SITUATIE

Van Eeghenstraat 94 - 98 te Amsterdam


2121BA 24KOb


KODDE ARCHITECTEN BNA
Architectuur & interieur

Prinsengracht 465 - 1016 HP Amsterdam

T. +31 (0)20 428.27.00 - www.koddearchitecten.nl

Wijziging F	-
Wijziging E	-
Wijziging D	-
Wijziging C	-
Wijziging B	-
Wijziging A	-
Datum	11 november 2022
Schaal	1:5
Onderwerp	Details merk: E N

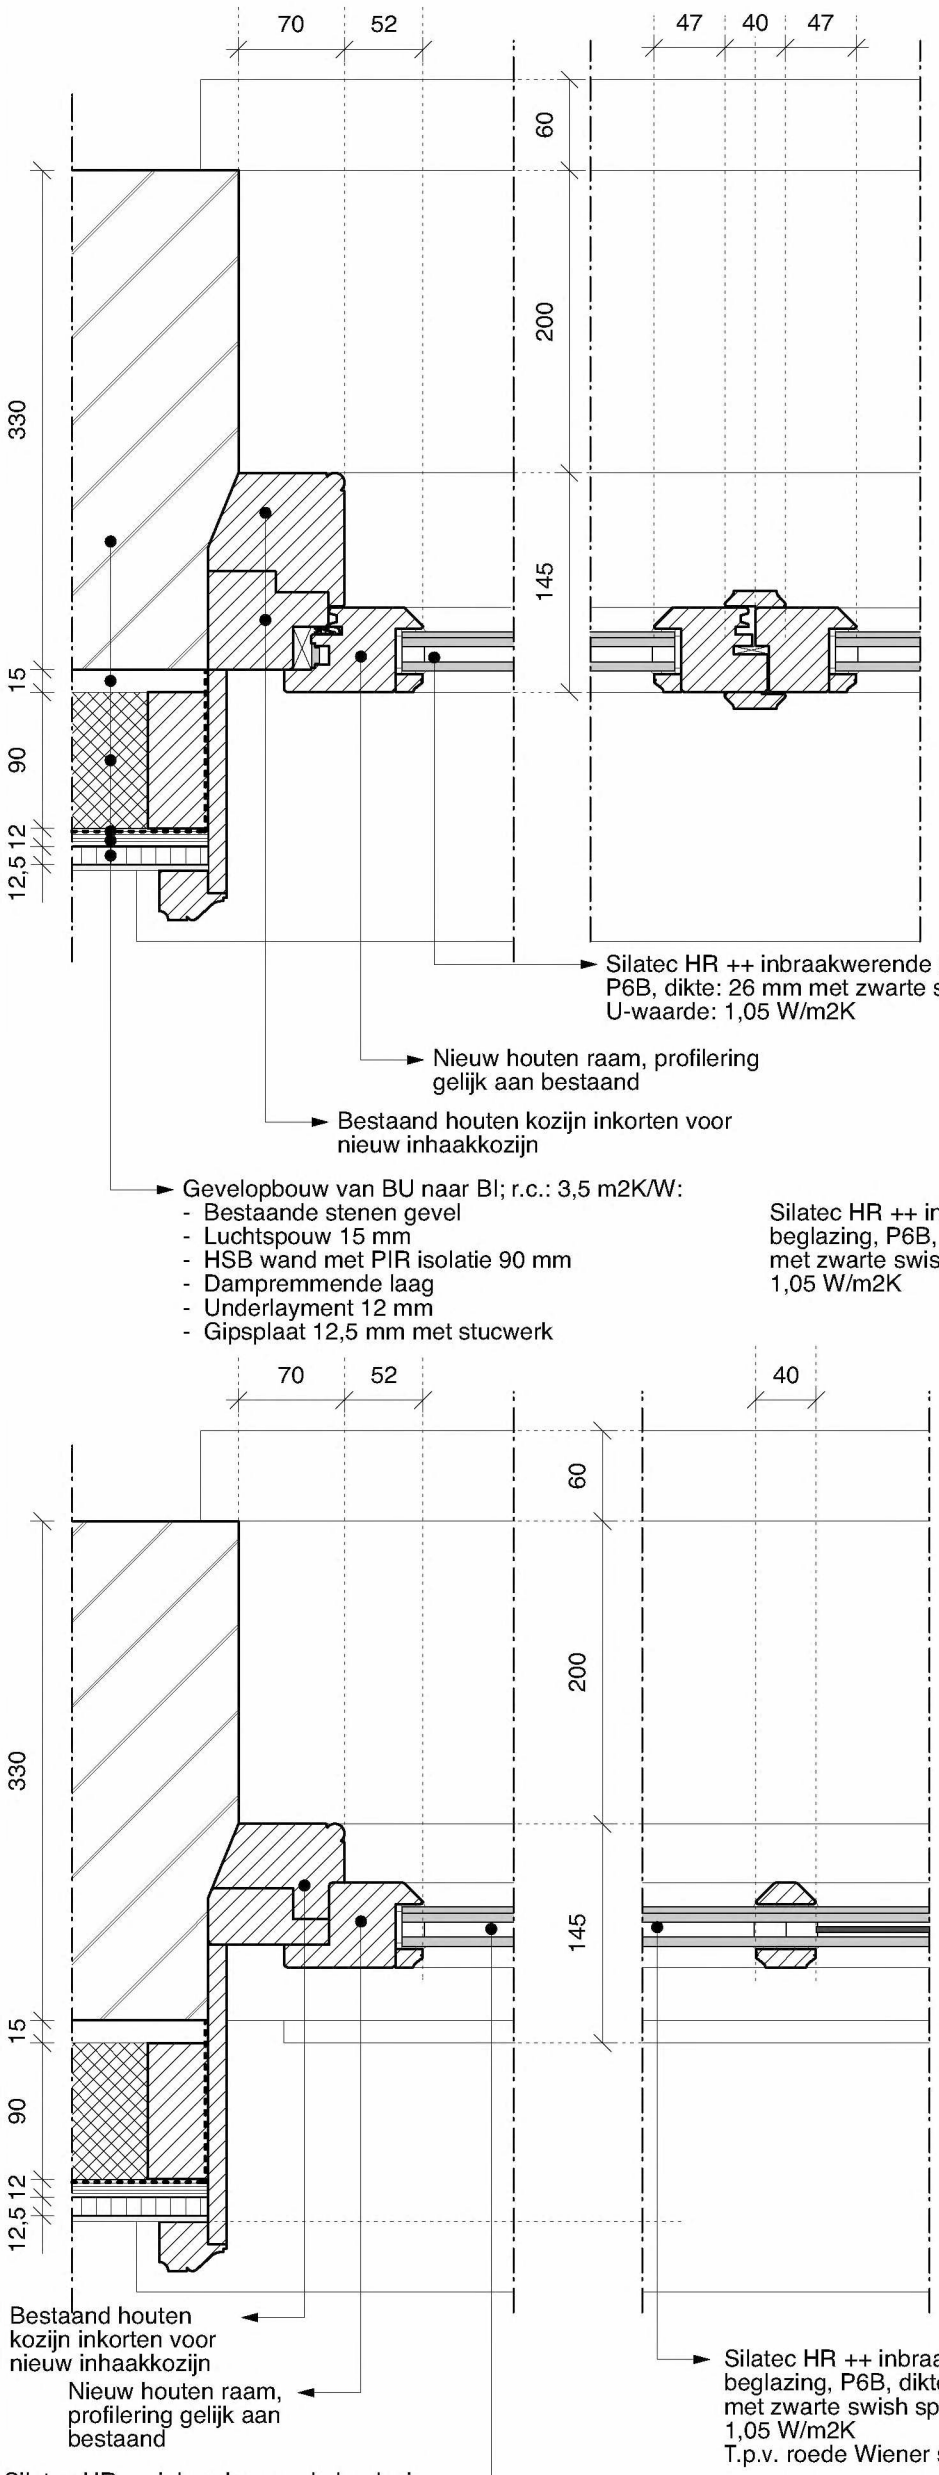

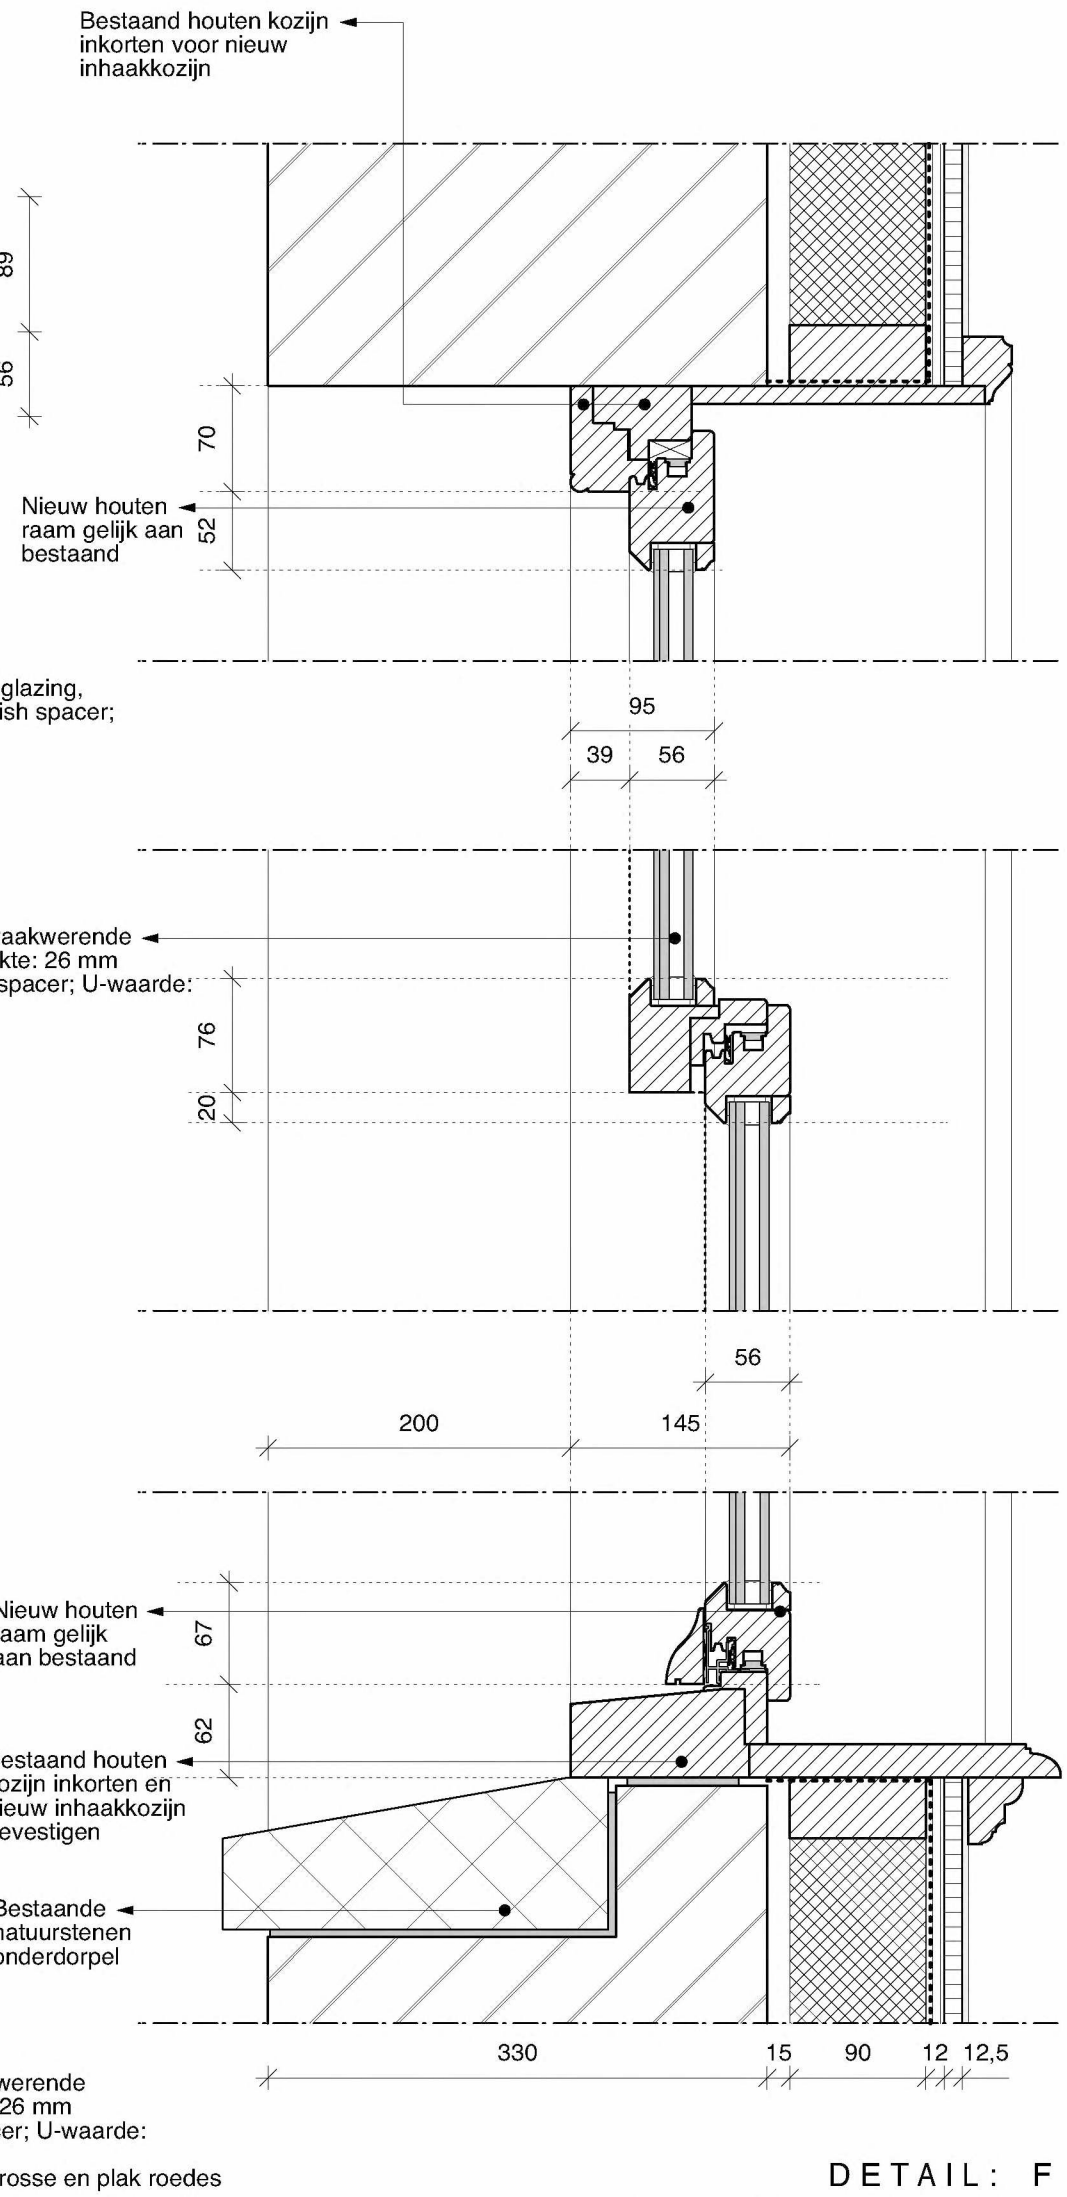

DETAIL: F

PRINCIPE DETAILLERING RAMEN NIEUWE SITUATIE

Van Eeghenstraat 94 - 98 te Amsterdam


2121BE 25KOb

KODDE ARCHITECTEN BNA
Architectuur & interieur

Prinsengracht 465 - 1016 HP Amsterdam

T. +31 (0)20 428.27.00 - www.koddearchitecten.nl

Wijziging F	-
Wijziging E	-
Wijziging D	-
Wijziging C	-
Wijziging B	-
Wijziging A	-
Datum	11 november 2022
Schaal	1:5
Onderwerp	Details merk: F N

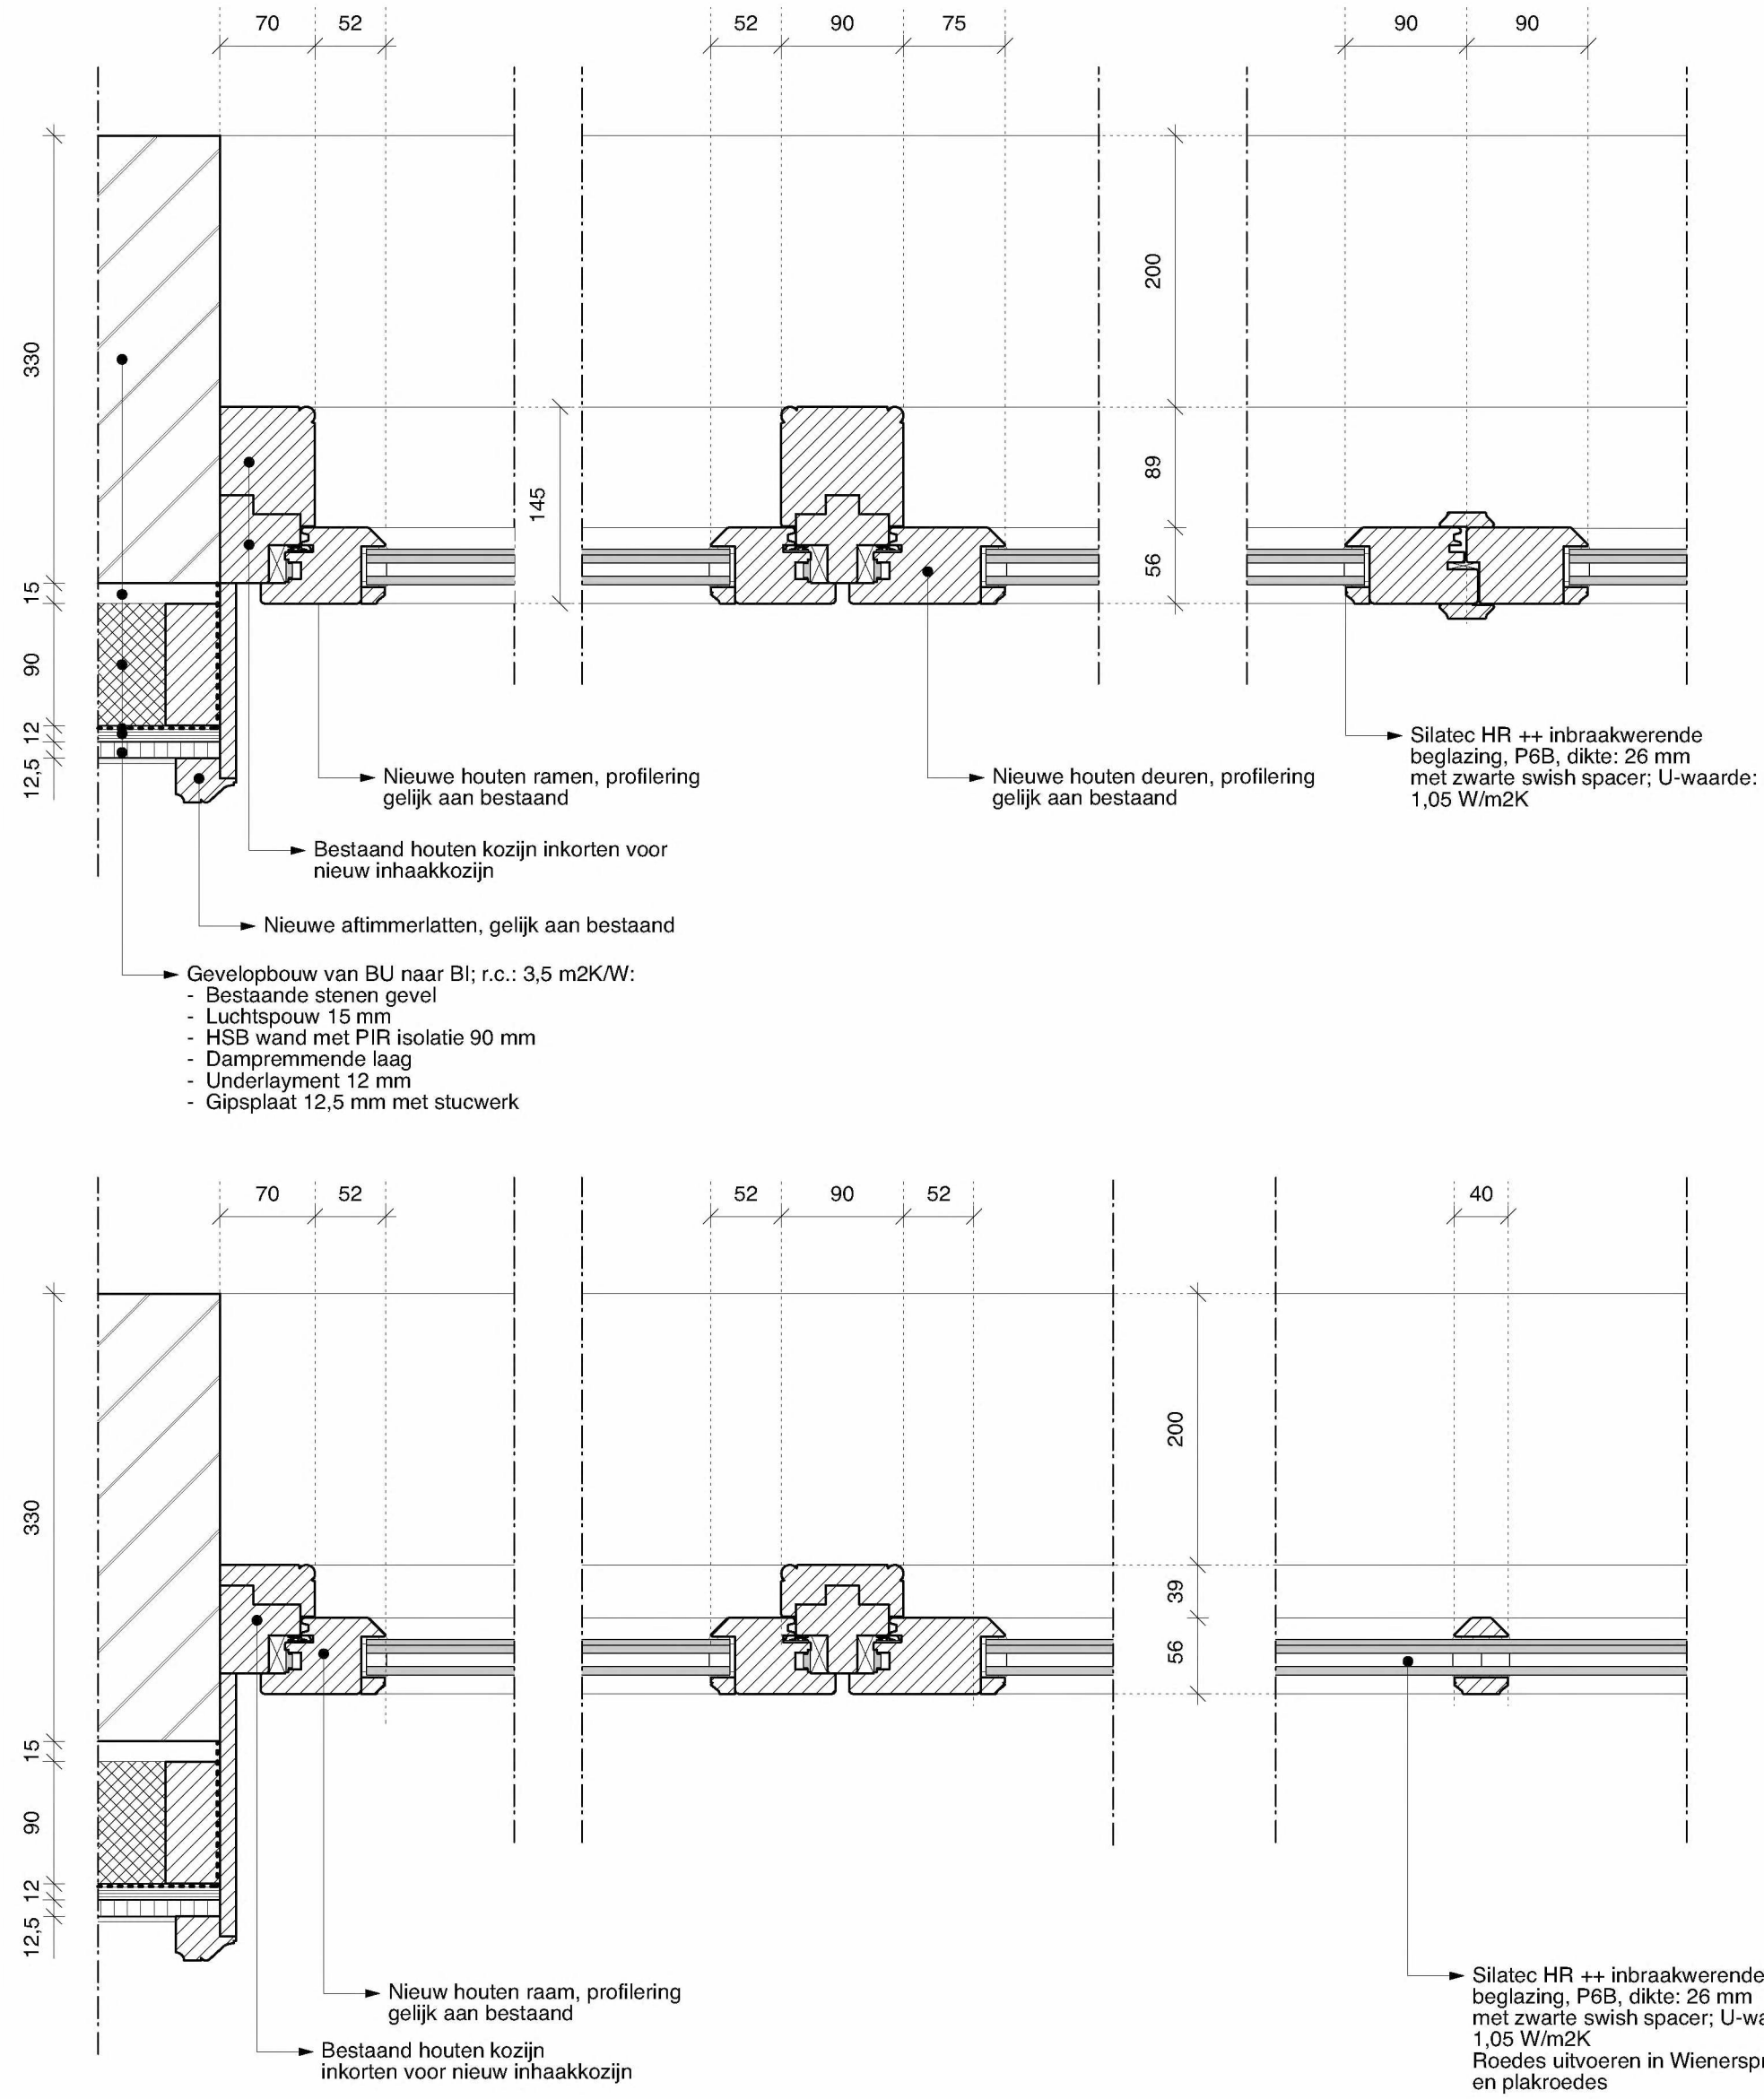

DETAIL: G

PRINCIPE DETAILLERING HOUTEN PUI NIEUWE SITUATIE

Van Eeghenstraat 94 - 98 te Amsterdam


2121BE 26KOc

KODDE ARCHITECTEN BNA
Architectuur & interieur

Prinsengracht 465 - 1016 HP Amsterdam

T. +31 (0)20 428.27.00 - www.koddearchitecten.nl

Wijziging F	-
Wijziging E	-
Wijziging D	-
Wijziging C	-
Wijziging B	-
Wijziging A	-
Datum	11 november 2022
Schaal	1:5
Onderwerp	Details merk: G N

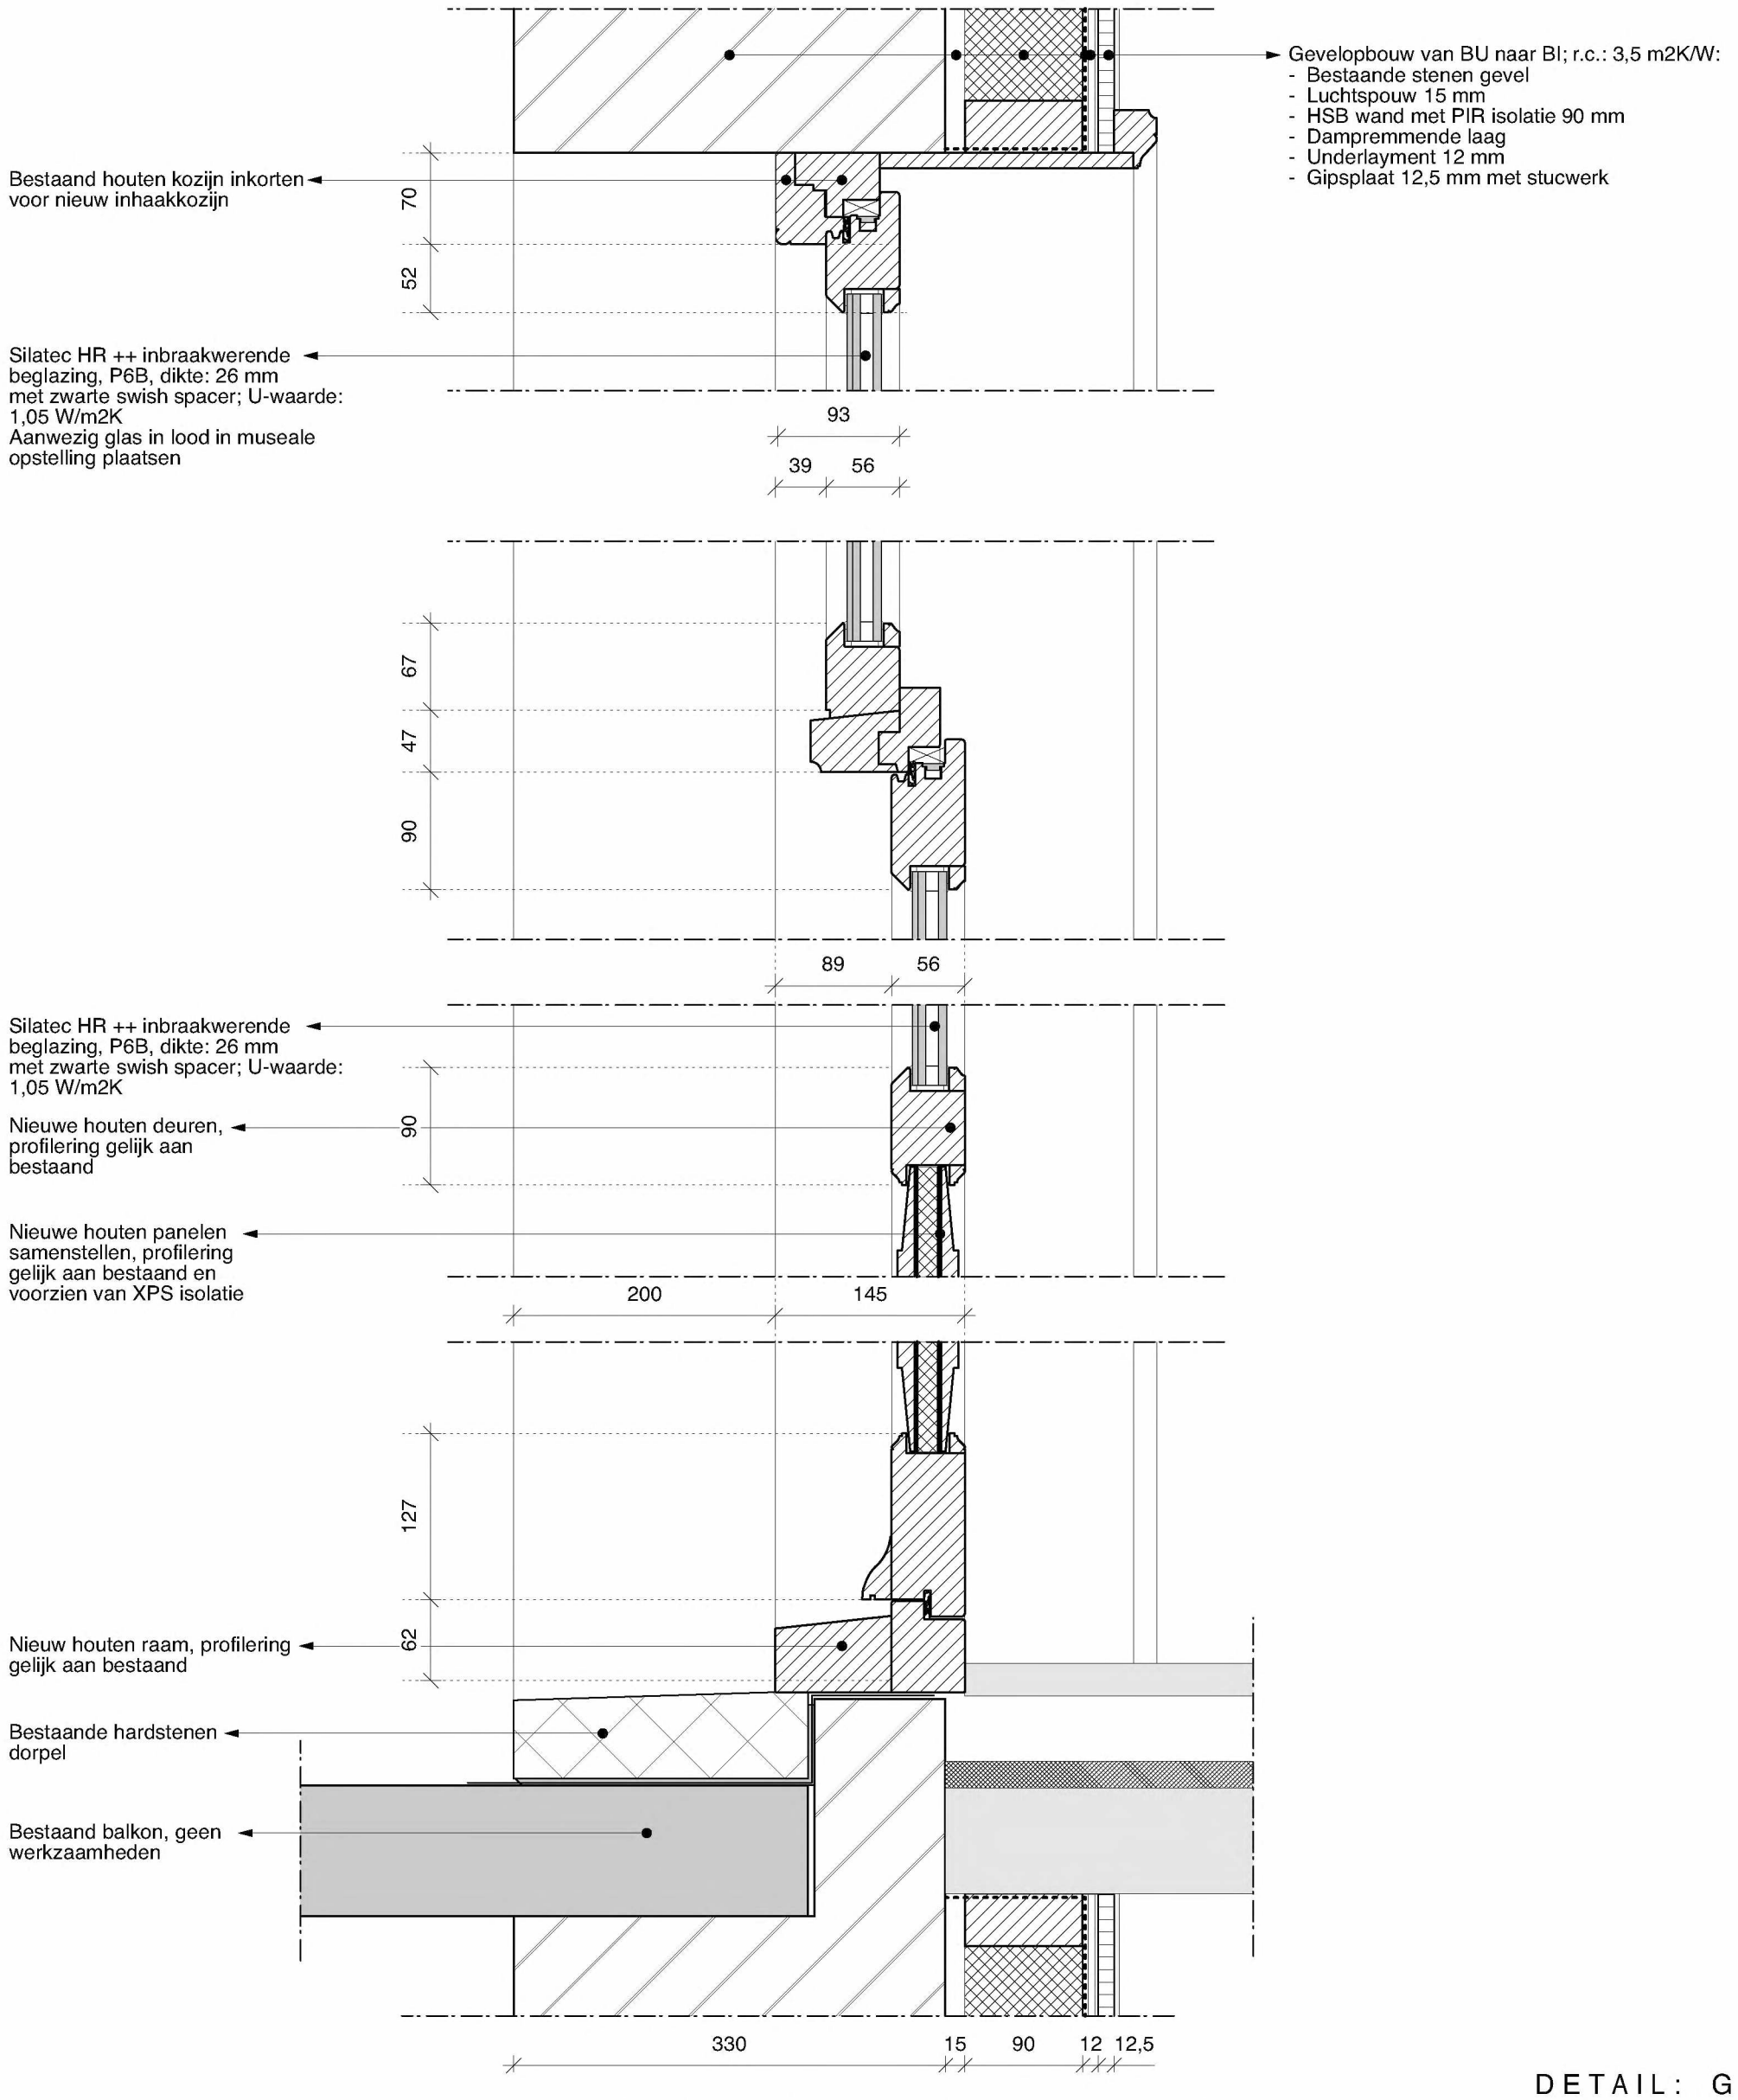

DETAIL: G

PRINCIPE DETAILLERING HOUTEN PUI NIEUWE SITUATIE

Van Eeghenstraat 94 - 98 te Amsterdam

2121BE 26KOd

KODDE ARCHITECTEN BNA
Architectuur & interieur

Prinsengracht 465 - 1016 HP Amsterdam

T. +31 (0)20 428.27.00 - www.koddearchitecten.nl

Wijziging F	-
Wijziging E	-
Wijziging D	-
Wijziging C	-
Wijziging B	-
Wijziging A	-
Datum	11 november 2022
Schaal	1:5
Onderwerp	Details merk: G N