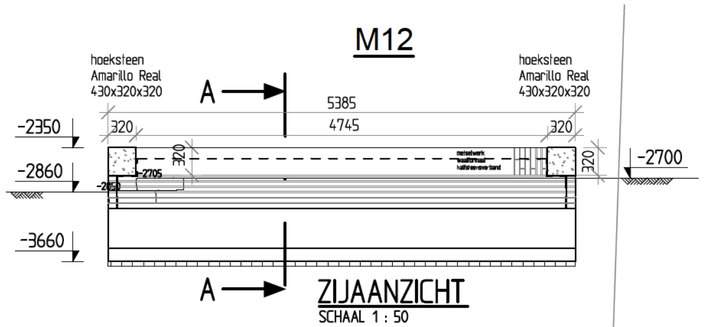

ZIJAANZICHT
SCHAAL 1 : 50

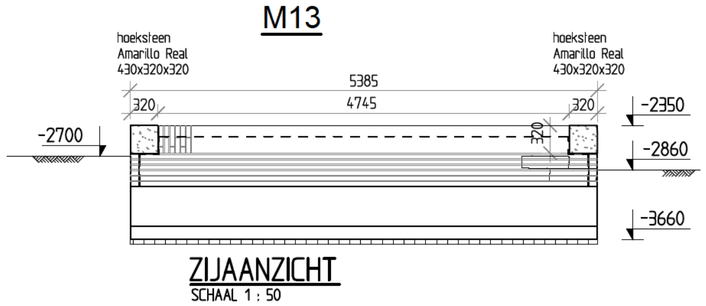

ZIJAANZICHT
SCHAAL 1 : 50

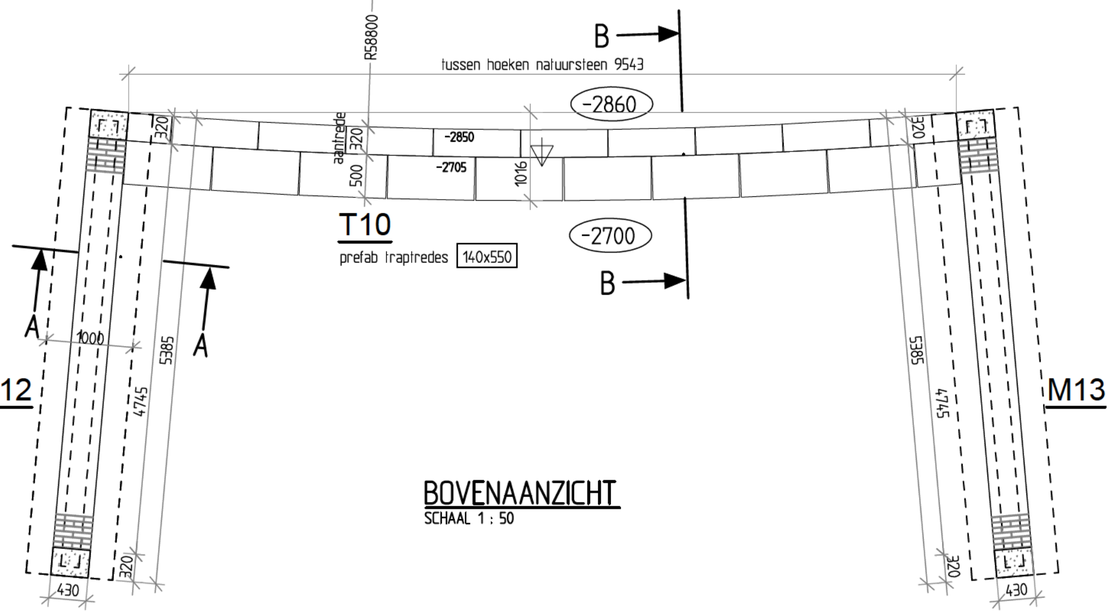

BOVENAANZICHT
SCHAAL 1 : 50

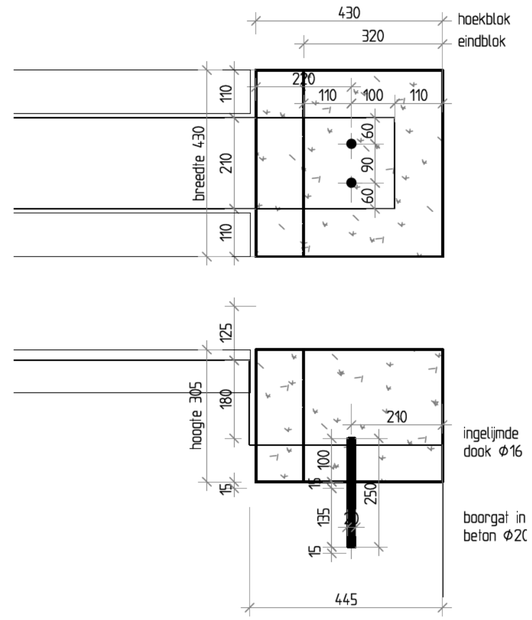

BEVESTIGING NATUURSTEEN BLOK
SCHAAL 1 : 10

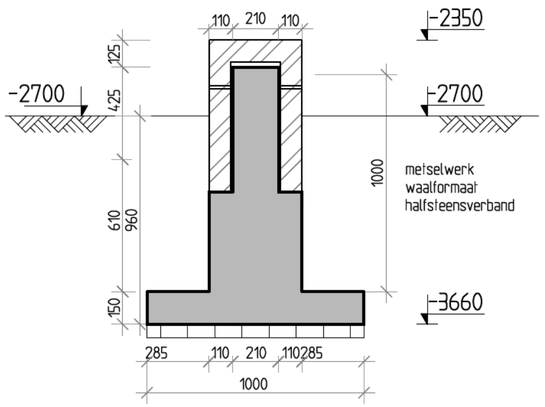

DRS A-A

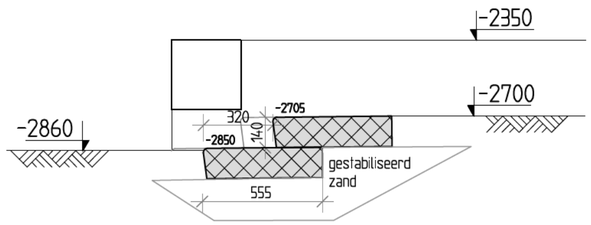

DRS B-B
SCHAAL 1 : 20

Legenda / Opmerkingen

- Gewapend beton ihw gestort
- Metselwerk
- Werkvloer
- Natuursteen

- Hoogtematen in millimeters t.o.v. NAP
- Maten in millimeters, maten zijn indicatief
- Metselwerk in aanzicht schematisch aangegeven
- Locatie en type palen, wapening en (dilatatie)voegen te bepalen door opdrachtnemer

Gemeente Amsterdam
Ingenieursbureau

Ingenieursbureau

Weesperstraat 430
Postbus 12693
1100 AR Amsterdam
Telefoon: 020 2511111
Telefax: 020 2511199

Opdrachtgever: Grond en Ontwikkeling				
Project: Noorderkwartier				
Onderdeel: Scheidingsmuurtjes M12 en M13				
Fase: Bestek		Behoort bij: AI 2018-0118		
Schaal: 1 : 20		Status: Definitief		
Opsteller: [redacted]	Goedgekeurd en vrijgegeven: [redacted]	Paraaf:	Datum: 19-06-2018	Formaat: A2
Projectnummer: 25073	Tekeningnummer: M12 M13 T10	Bladnummer:	Aantal bladen:	Wijziging:
Plotdatum: 19-06-2018	Documentnummer:	Auteursrechten voorbehouden		
Bestandsnaam: G/IB/25073/DWG/DO CAN NK Nieuwe situatie				