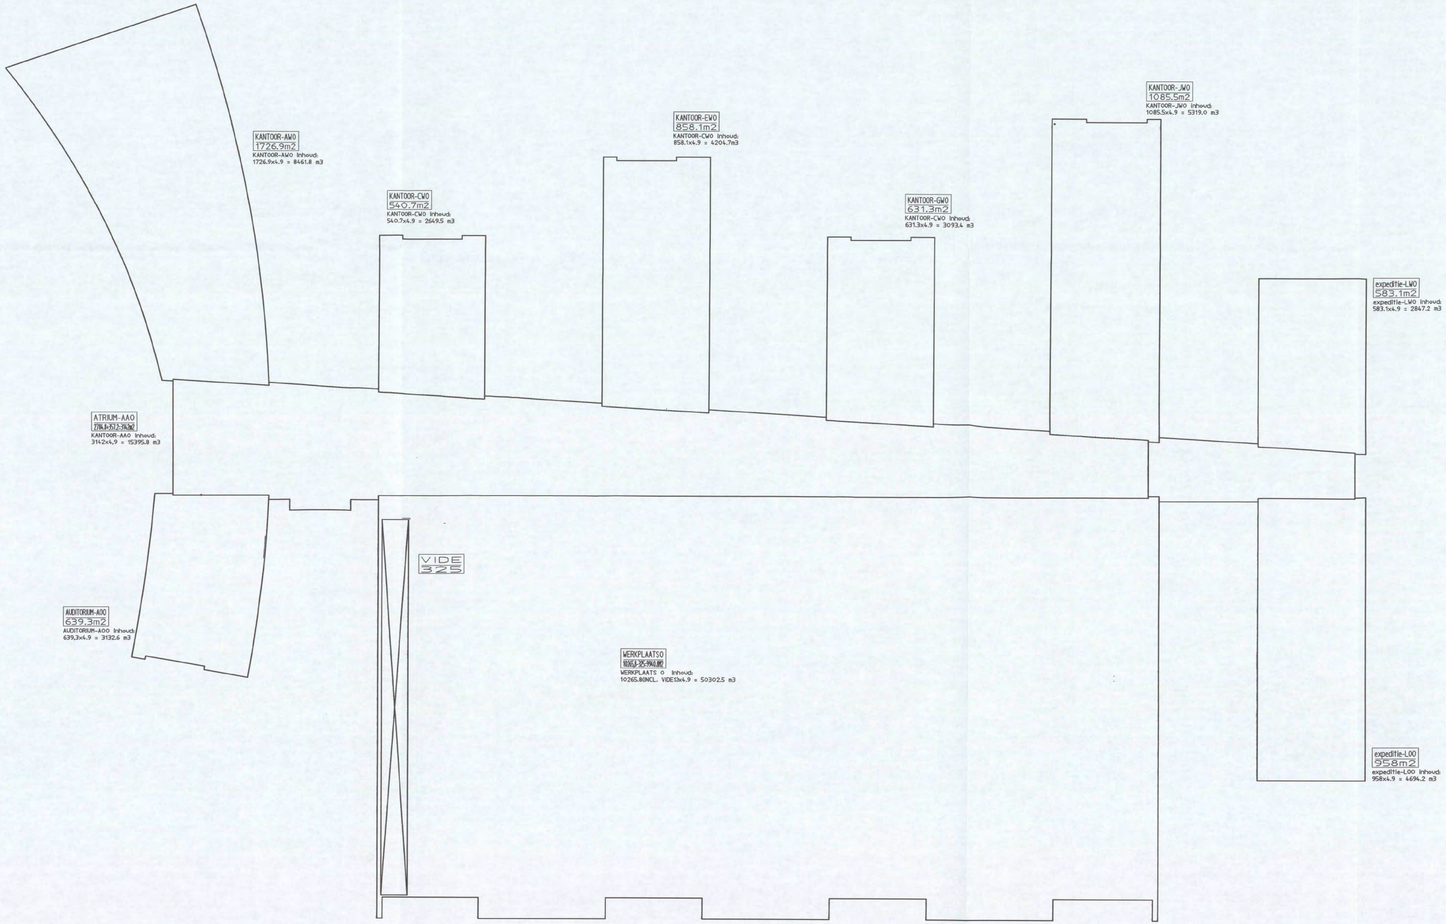

totaal bruto oppervlak = 16963,7m2
totaal bruto oppervlak atrium + verlenging =4142m2
totaal inhoud verdieping = 84704,9m3
totaal inhoud atrium + verlenging = 15395,8m3

brandweer
DIENST BRANDVEILIGHEID 16 FEB. 2005
Behoort bij brief

[redacted]

0 1 2 3 4 5 6 7 8 9 10

Versie	Omschrijving wijziging	Naam	Datum

Plan verzicht :

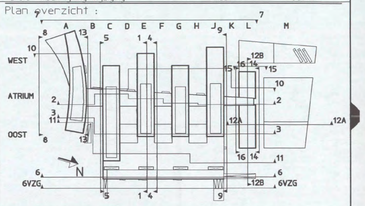

ARCADIS
Infrastructuur, gebouwen, milieu, communications
ARCADIS Bouw&Vastgoed BV
Piet Mondriaanlaan 26
Postbus 220
3800 AE Amersfoort
Tel. [redacted]
Fax
www.arcadis.nl

Opdrachtgever : Shell International Chemicals B.V.

Ontwerp : ARCADIS Bouw & Vastgoed BV i.s.m. van mourik vermeulen

Project : Shell NTC Amsterdam

Onderwerp : Plattegrond begane grond
BRUTO OPPERVLAK

Fase : Bouwaanvraag

Getekend	[redacted]	Discipline	: Bouwtechnologie
Datum	: 03-12-2004	Gecontroleerd	[redacted]
Schaal	: 1:500	Goedgekeurd	
Bladformaat	: A3x3	Status	: Definitief
Projectnummer :		Tekeningnummer :	Versie :
140327.000256		04-3042	A