parkeergarage SCC te Amsterdam
PSPR20367_1SYS d.d. 16-11-2020
Oppervlak totaal 565 m2

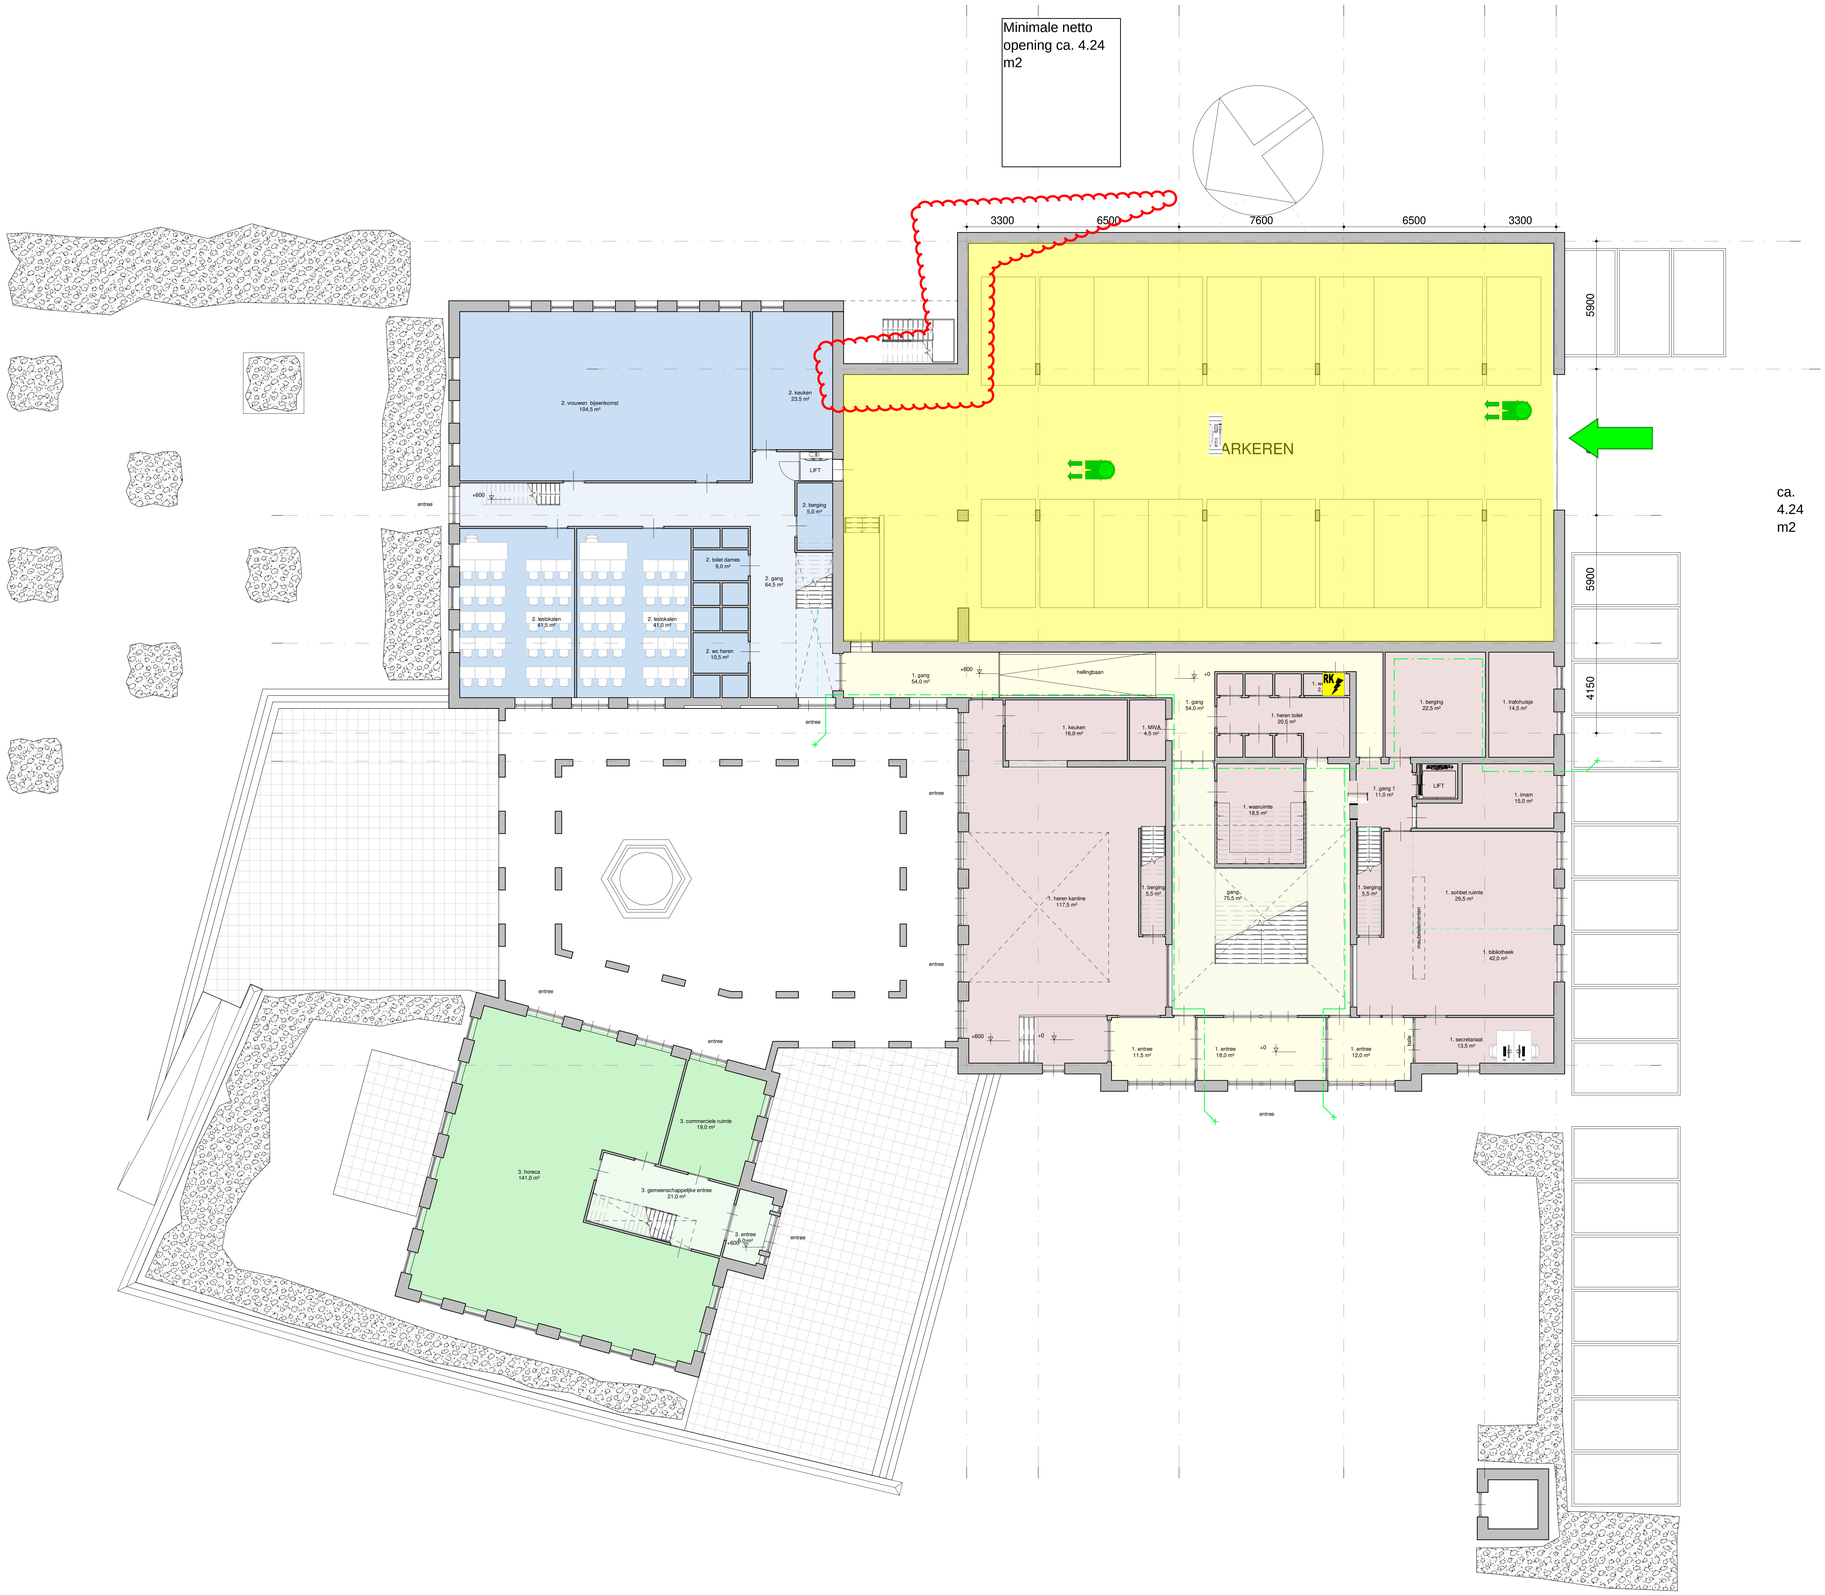

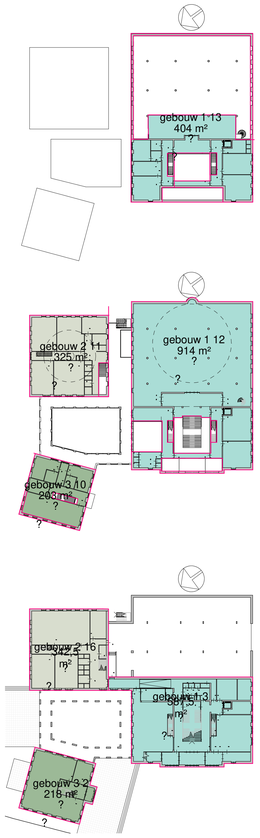

Nivo	Omschrijving	Opp.
begane grond 0	gebouw 1	587,5 m²
begane grond 0	gebouw 2	342,5 m²
begane grond 0	gebouw 3	218,0 m²
begane grond 0		1148,0 m²
1e verdieping	gebouw 1	914,0 m²
1e verdieping	gebouw 2	325,0 m²
1e verdieping	gebouw 3	203,0 m²
1e verdieping		1442,0 m²
2e verdieping	gebouw 1	404,0 m²
2e verdieping		404,0 m²
		2994,0 m²

PROJECT
SCC Boven IJ

OPDRACHTGEVER
Stichting SCC BovenIJ

Projectfase
Begane grond

PROJECTLEIDER/ 5.1, 2, e
TEKENAAR/
SCHAAL/ 1:100
FORMAAT/ A0
STATUS/ Voorlopig
DATUM/ 11-11-2020

ARX ARCHITECTUUR INTERIEUR STEDENBOUW
ROZENSTRAAT 16
7255 XT HENGELO GLD.
T. +31 (0)575 462600
INFO@ARXONLINE.NL
WWW.ARXONLINE.NL

PROJECTNR. 20017
GEWIJZIGD
TEKENINGNR. VO-101