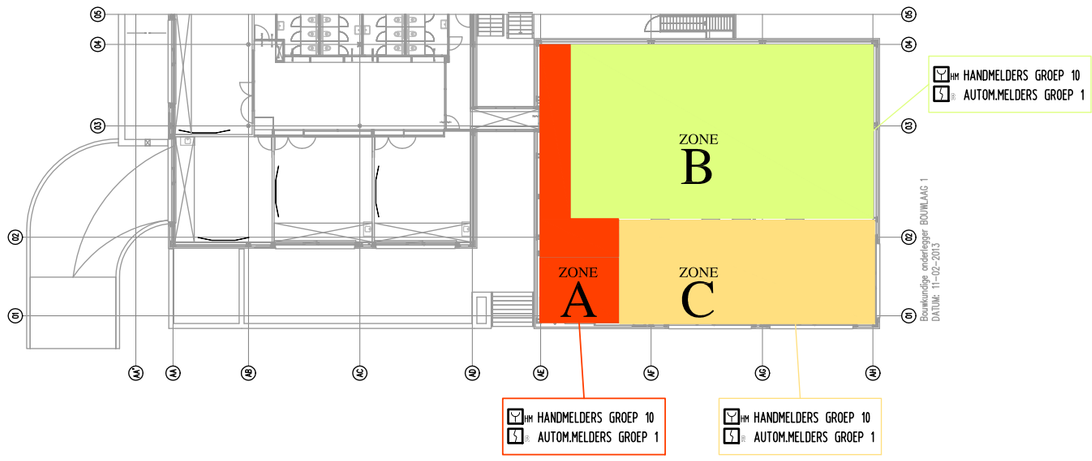

Behoort bij de beschikking namens het dagelijks bestuur van het stadsdeel Nieuw-West

Datum: 3 oktober 2013
Kenmerk: OLO 789209 dossier 37729 2013/UIT/12632
Bijlage: 06.789209_PvE tekening Brandmeldinstallatie stuknr 6

opdrachtgever:	*werk:* Ichthusschool Louis Davidsstraat 103 Amsterdam						
Detectiezones Brandmeld Installatie Bouwlaag 1	*Controle ontwerp:*	*Status:* Revisie			*Projectnummer:* 713A065-Sport		
Protectiepartners Newtonstraat 5 - 1704 SB Heerhugowaard - Tel: 072-5348586 www.protectiepartners.nl - info@protectiepartners.nl	*Schaal:* 1:300	*Wijz.*	*Datum*	*Par.*	*Formaat*	*Blad*	
	Get: TRW				A3	405	
	Gez:						
	Datum: 16-07-2013						