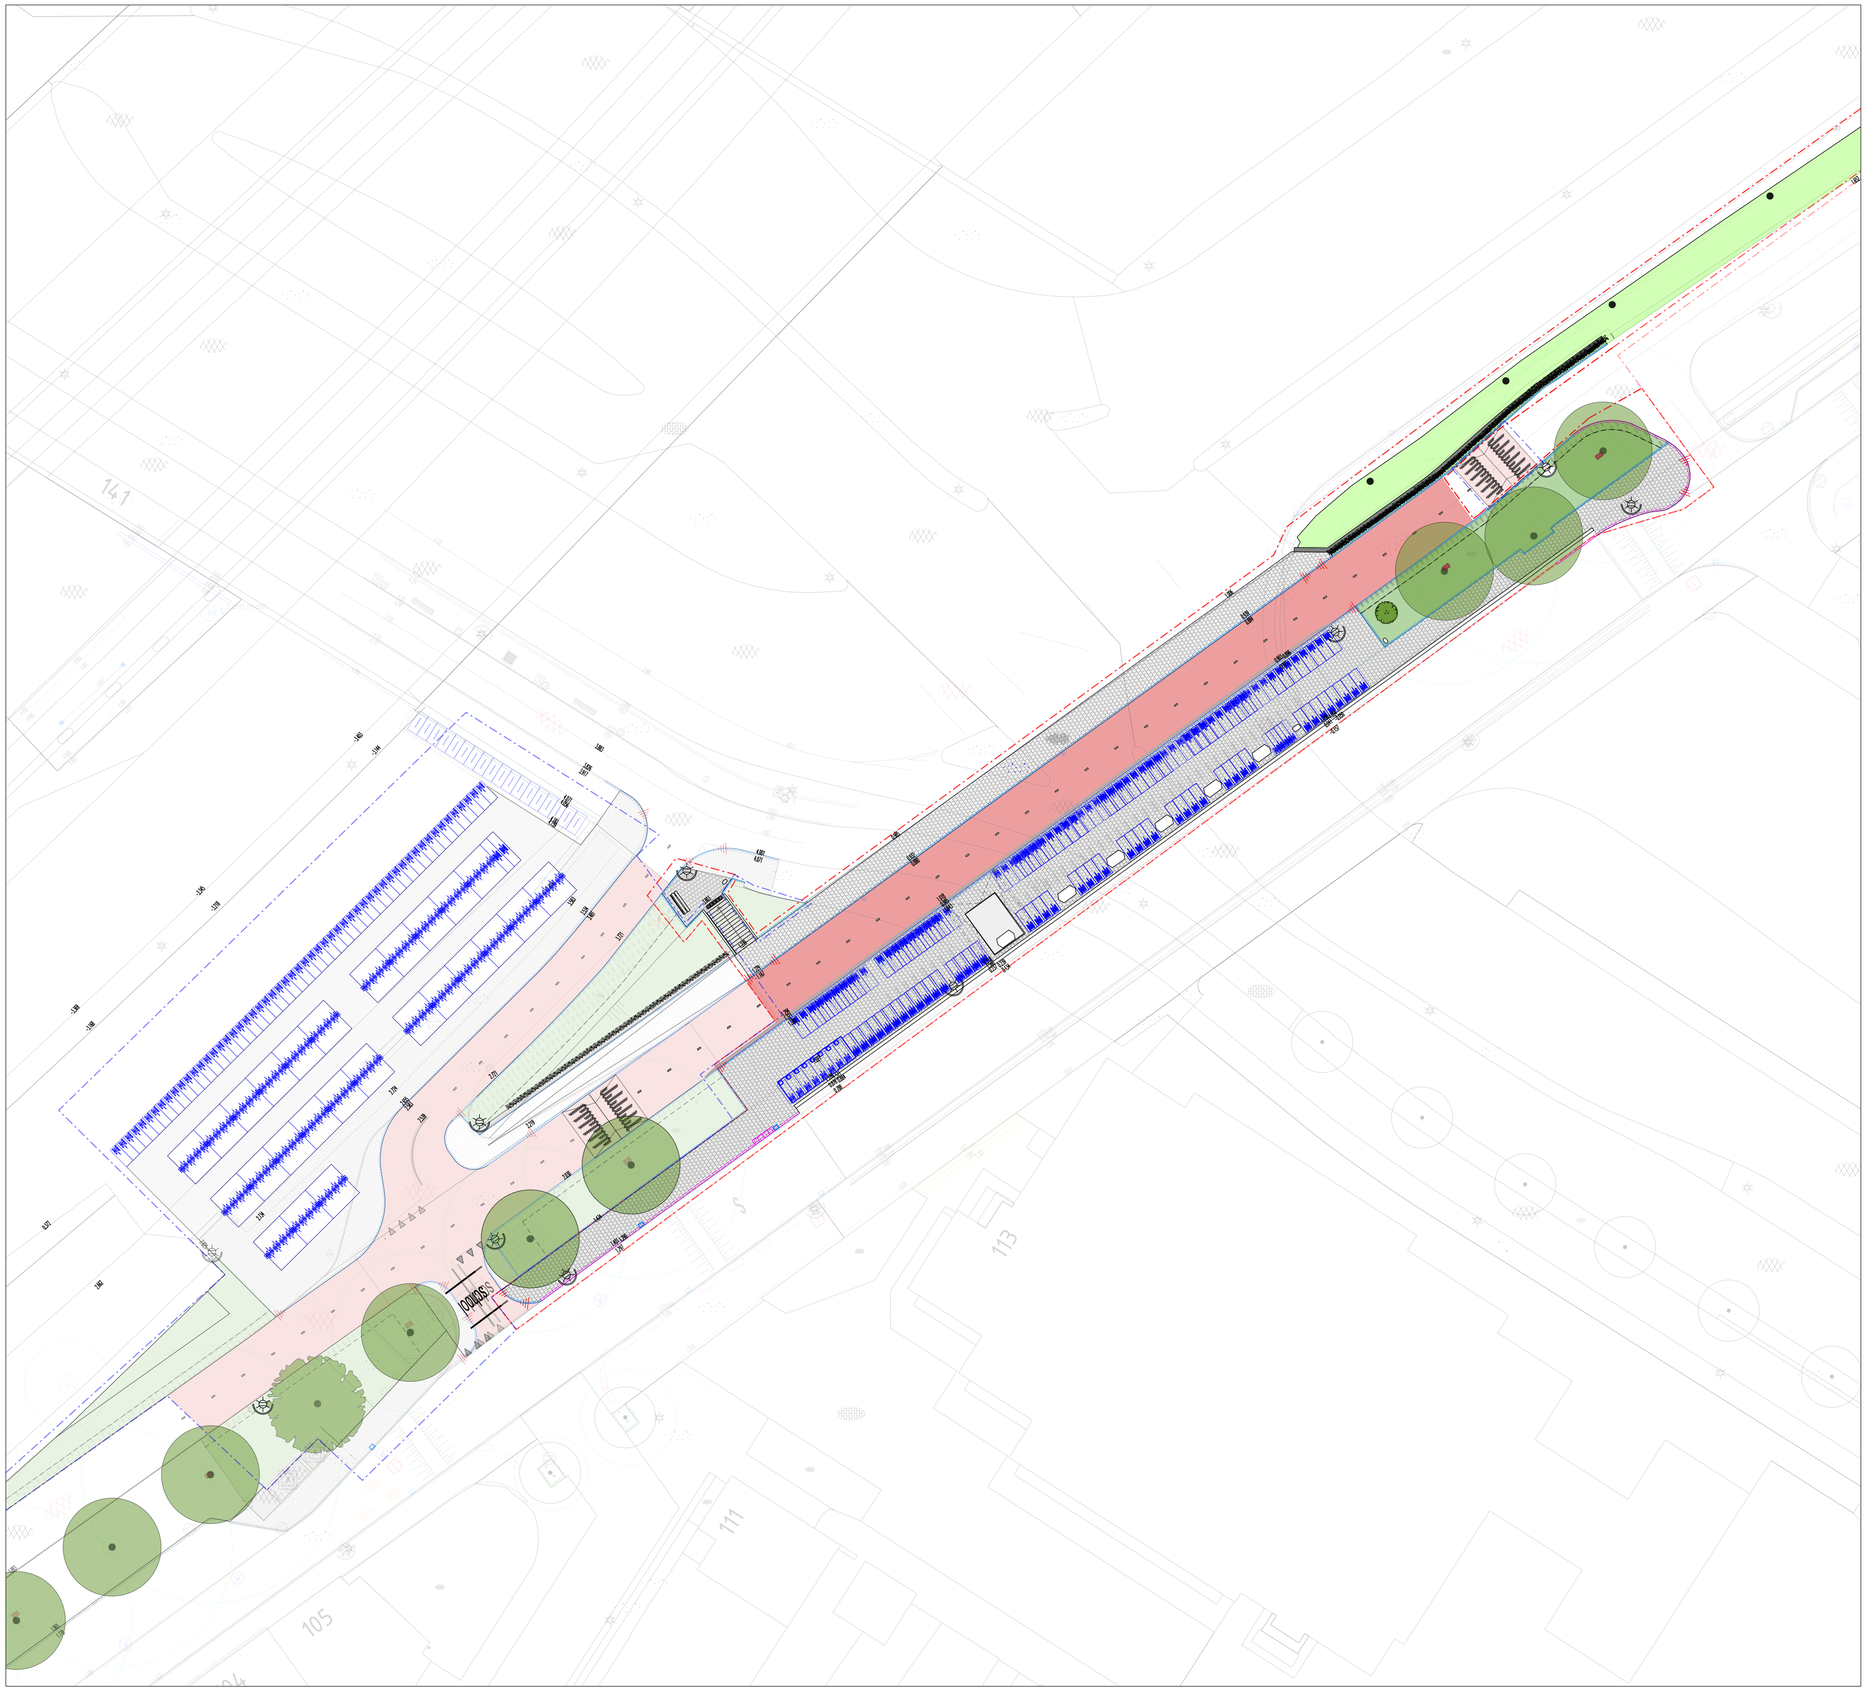

Noorderparkhalte
fase 1 (D.O.) en fase 2 (V.O.)

Legenda

FASE 1: werkzaamheden

FASE 2: werkzaamheden

NIEUW Voetpad: betontegel 300 x 300 x 45 lichtgrijs:
fase 1 85 m2 + fase 2 n.t.b. m2

HERSTRATEN Voetpad: betontegel 300 x 300 x 45 lichtgrijs:
fase 1 425 m2 + fase 2 n.t.b. m2

Verwijderen voetpad: betontegel 300 x 300 x 45 lichtgrijs:
fase 2 30 m2 = 30 m2

Fietspad bestaand, aanpassing in fase 2

NIEUW Betondband 10 x 200: **fase 1 12 m en fase 2 n.t.b. m**

NIEUW Verlaagde betonband a niveau 10 x 200 langs fietspad fase 2 50 m = 50 m

Verlaagde trottoirband ***zie tekening***

NIEUW Groen 50-70 cm: invulling *bloemrijkgrasmengsel* **(M5)** met een *bollenmix*:
fase 1 120 m2 = fase 460 m2 = 580 m2
Rekening houden met toepassen schrale grond

NIEUW vaste beplanting **(zie beplantingsplan)**

Bestaand **bloemrijkgrasmengsel**

Bestaande bomen: groeiverbetering fase 1; 3 stuks en fase 2 ; 2 stuks

NIEUW: heesters toevoegen **(zie beplantingsplan)**

NIEUW: klimop Hedera helix bij schanskorf: **fase 1 30m**

NIEUW: nestkastjes aan bomen **circa 6 stuks**

NIEUW: insectenhotels **circa 6 stuks**

Gazon langs het fietspad met bloembollen

Bestaand OV Armatuur

NIEUW: standaard puccini-afvalbak 100 liter: **2 stuks**

NIEUW: zitbank type Canapé: **enkel 1200 mm**

NIEUW Fietsrek enkelzijdig: **soort; Specificaties nrpk221107 - Sheet1.pdf fase 1 94 stuks a 2 fietsplekken: 188 fietsplekken**

NIEUW Fietsrek blokdubbelzijdig: **soort zie; Specificaties nrpk221107 - Sheet1.pdf fase 2 26 fietsrekblokken a 16 fietsplekken**

NIEUW witte belijningsvlak onder het viaduct langs de fietsrekken

NIEUW noppentegels: 5 stuks bovenaan de trap J.v. Hasseltweg

Nieuwe fietsdrempen fase 2. 2 stuks

Gemeente
Amsterdam
Ruimte & Duurzaamheid

Noorderparkhalte o.r.

Product	**Noorderparkhalte fase 1 en fase 2**		
Variant	**-**		
Status	**Fase 1 D.O. Fase 2 V.O.**		
Opdracht	**R&D**	Datum	**13-03-2023**
Ontwerper	**Haarbo002**	Revisie	**-**
Tekenaar	**haarbo002**	Schaal	**1:250**
Projectnr.	**R&D**	Formaat	**A1**
Bestand	230313 D.O. Noorderparkhalte.dgn		
Model	bestaande ondegrond		

© Gemeente Amsterdam Auteursrechten voorbehouden

Geplot door : NLCS-standaard Datum plot : 14-3-2023

PW documentnaam : G:\RD\Projecten_N\noord\Noorderpark\Metrohalte Noorderpark fietsparkeren\2022\04 DGN\230313 D.O. Noorderparkhalte.dgn