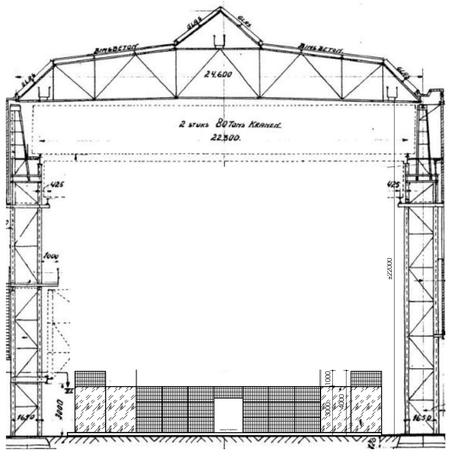

Principedoorsnede Werkspoorhal nieuw 1:200

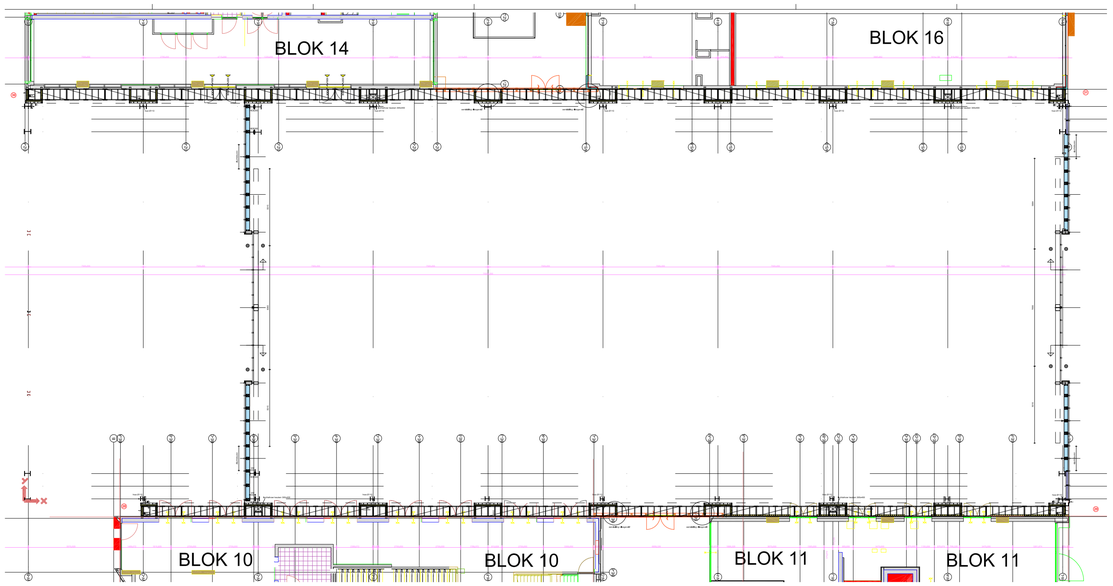

Plattegrond Werkspoorhal bestaand 1:200



Situatie schaal 1:2000

Uitgangspunten tijdelijke invulling Werkspoorhal

Sportfaciliteit 'Bubble Club', naar voorbeeld permanente vestigingen in Blaricum en Ibiza.

Omschrijving concept:

Bij The Bubble Club geloven we in de kracht van sport, gemeenschap en ontspanning. Een plek waar je plezier beleeft, nieuwe mensen ontmoet en ideeën deelt
Bij The Bubble Club hebben we de ambitie om een wereldwijde beweging te creëren die mensen overal ter wereld samenbrengt in een gemeenschap van enthousiaste sporters en sociaal georiënteerde individuen.
Onze clubs zijn niet alleen sportfaciliteiten; ze zijn ontmoetingsplaatsen, waar vriendschappen ontstaan, zakelijke connecties worden gesmeed en waar een gevoel van verbondenheid wordt gecreëerd. We geloven in de kracht van sport om bruggen te bouwen en om gemeenschappen te verenigen.

-openingstijden: maximaal 07.00 - 23.00

-tijdens openingstijden is de hal voor iedereen toegankelijk

-tijdens openingstijden 1 medewerker aanwezig

-maximale bezetting banen 14 personen totaal

-maximaal aantal aanwezige personen: 50

-los in de hal een foodtruck als balie, tevens verkooppunt voor drankjes (niet- alcoholsch) etenswaar en padel-benodigdheden

-Toiletten, douches en kleedruimten in aangrenzende commerciele ruimte (wordt separaat aangevraagd)

-geluidproductie naar buiten is te verwaarlozen, maar kan onderbouwd worden: van andere locaties zijn meetgegevens voorhanden

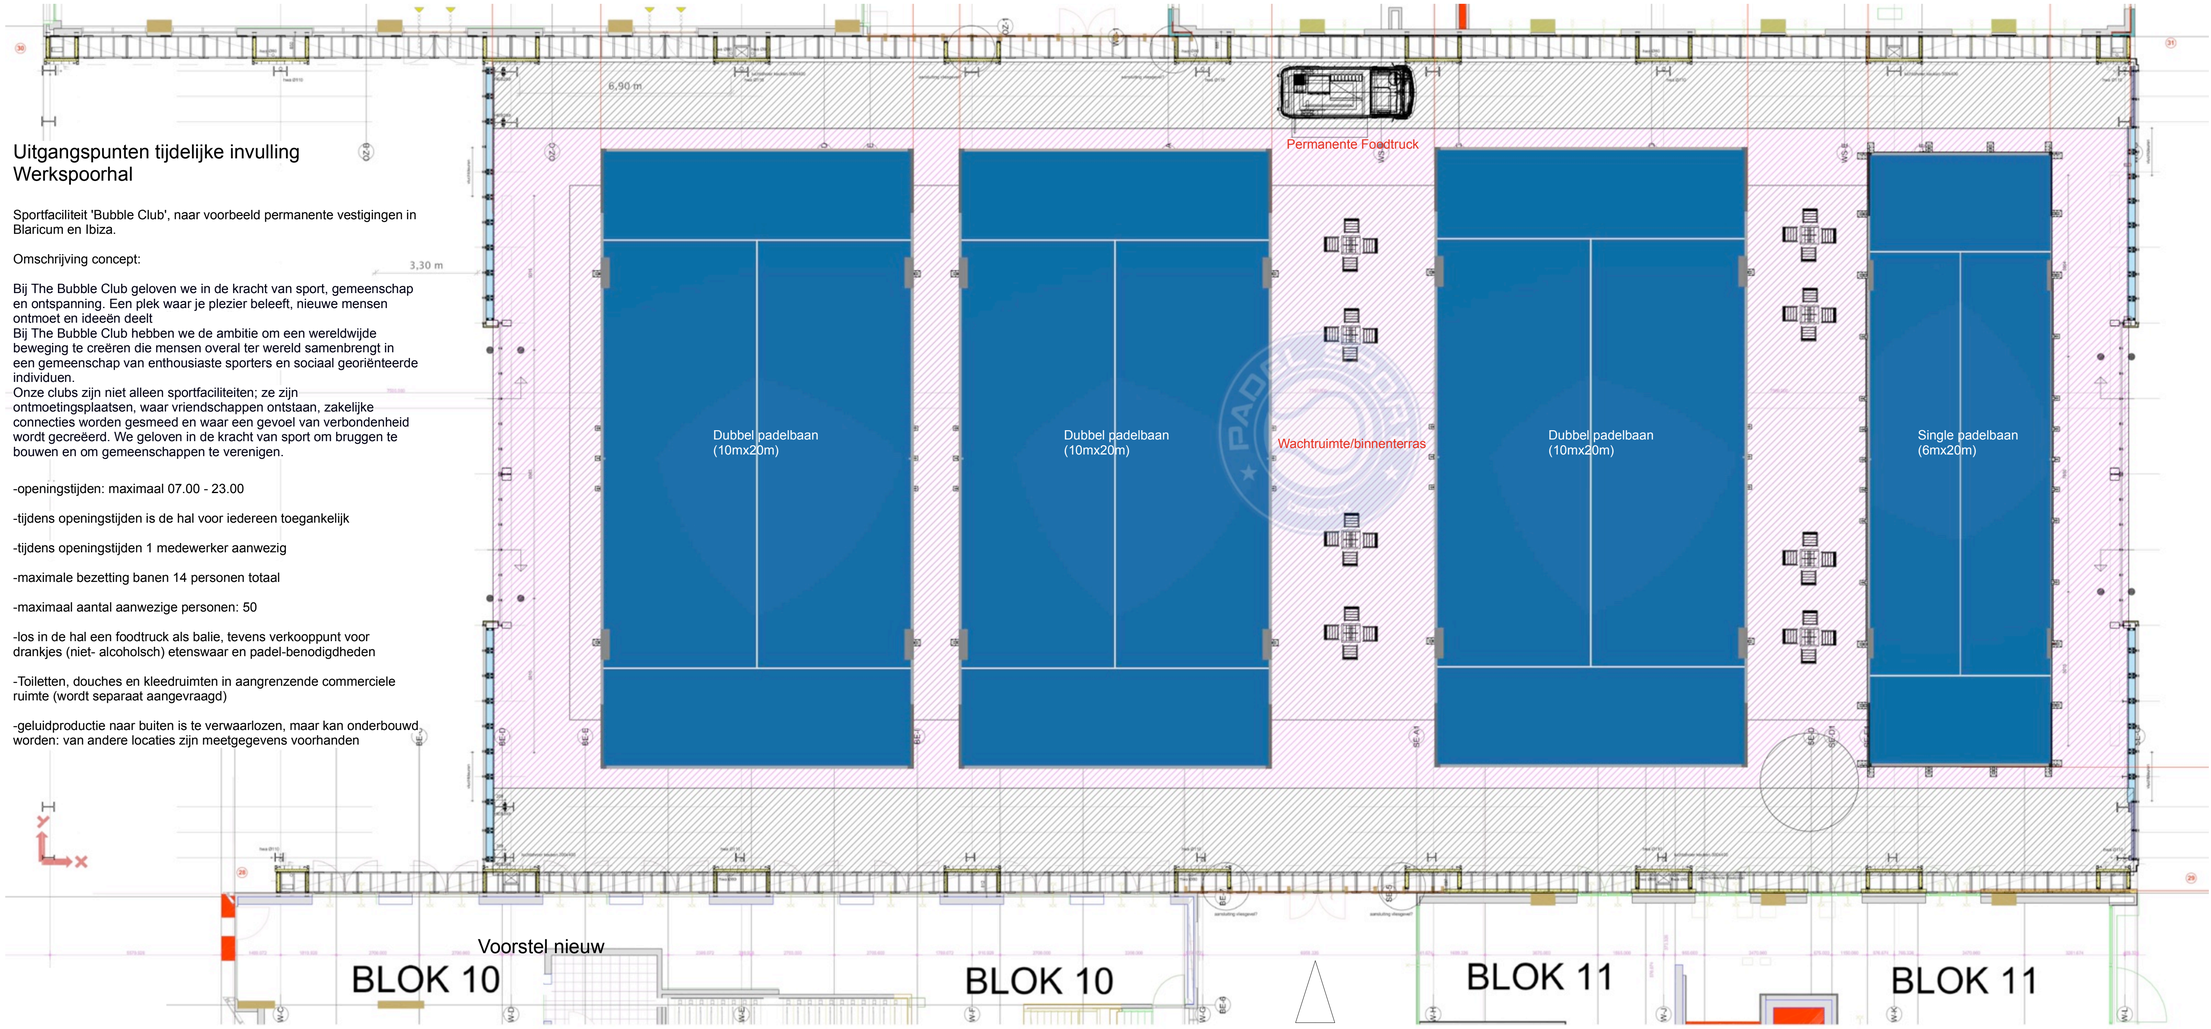

De Werkspoorhal Oostenburg

-alle maatvoering altijd in het werk controleren
-constructie volgens opgave constructeur
-vergunningtekeningen zijn niet voor uitvoering

opdrachtgever:
De Werkspoorhal Amsterdam BV

onderwerp:
Overzicht bestaand en nieuw

fase:
vergunning

datum:
11-10-2024

gewijzigd:
31-10-2026

schaal
1:200 / 1:100

formaat:
A1

werk nr:
P24064

getekend:
wg, ab

tekening nr:
101

Gietermans & Van Dijk
Architecten
Baarsjeesweg 274H
1058 AD Amsterdam
020 - 4863146 gietermans.nl