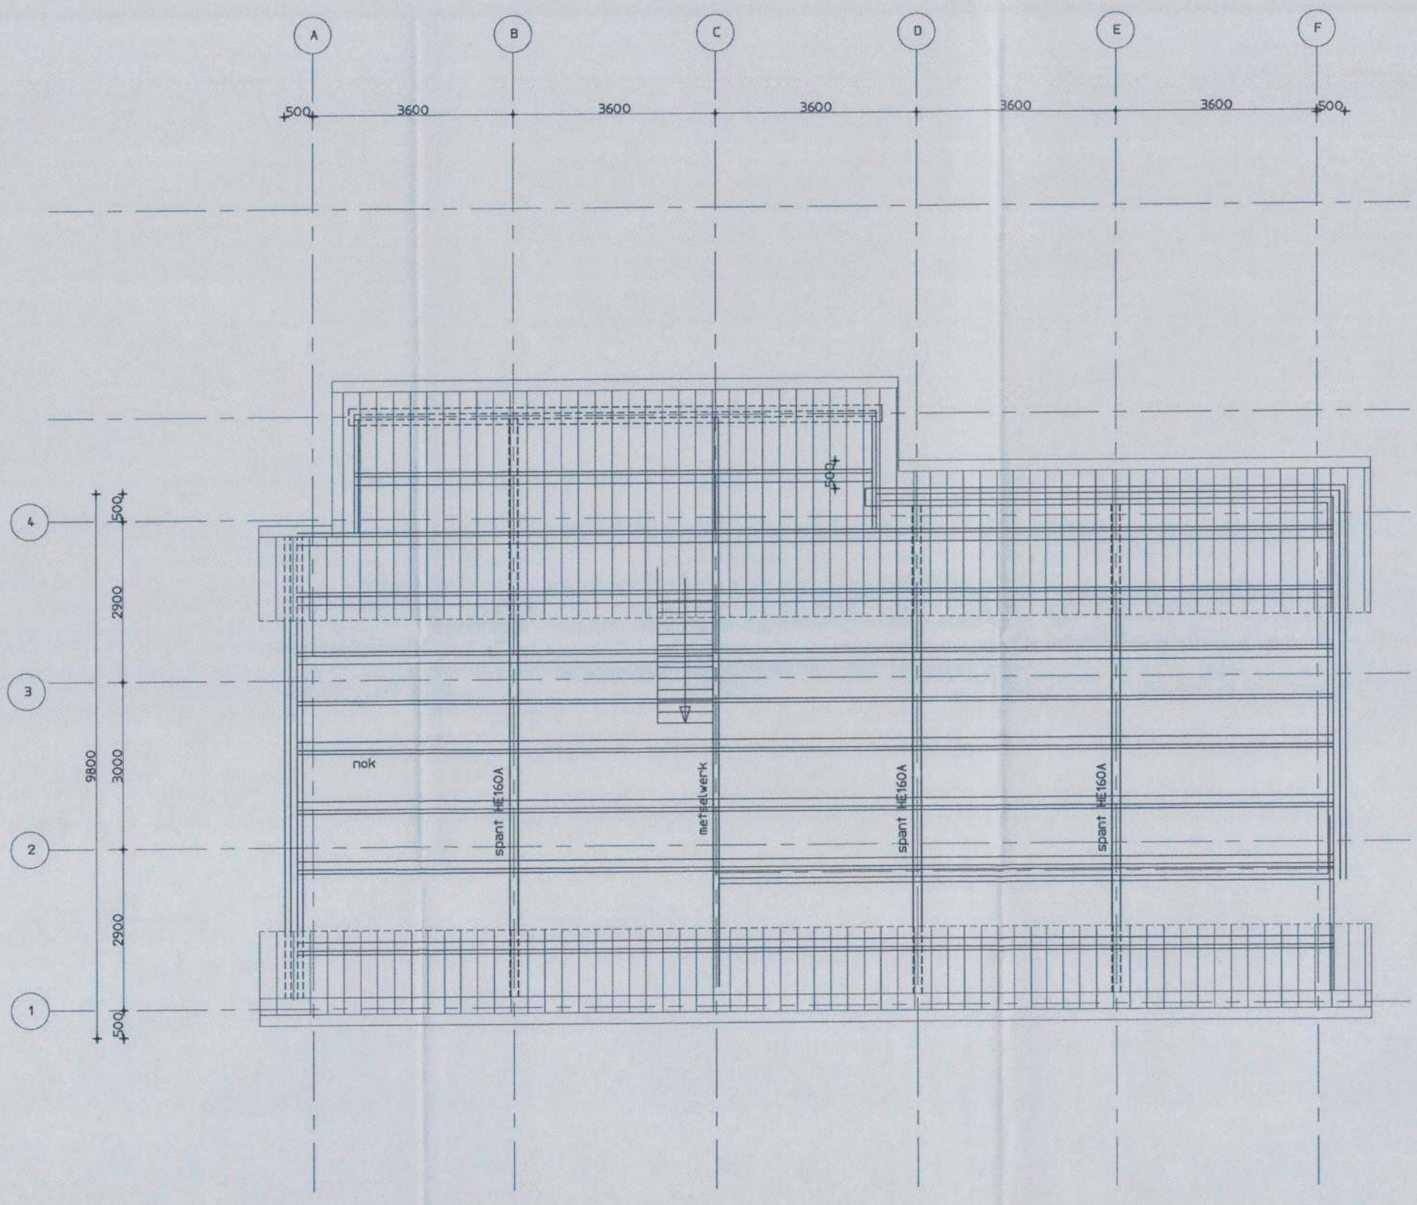

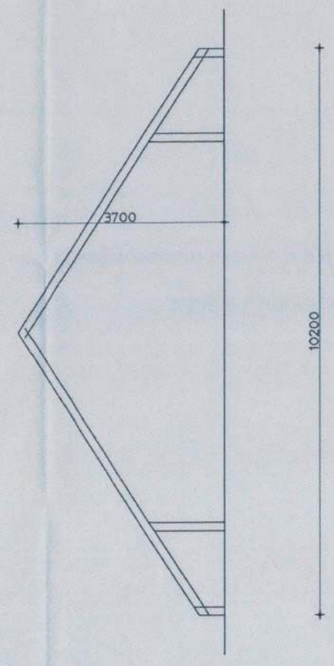

CONSTRUCTIE GEEN BEZWAAR

KAPLAN

GORDINGEN 70 X 170
MUURPLATEN 70 X 196
SLAPERS 70 X 170

betondekking	milieuklasse 1	milieuklasse 2	milieuklasse 3–5	nabewerkt oppervlak	oncontroleerbaar oppervlak	uitvoering volgens VBU (NEN8720) VBT 1986 (NEN5950)
vloeren + wanden	15 mm	25 mm	30 mm	+5 mm	+5 mm	sterkteklasse B25
balken	25 mm	30 mm	35 mm	+5 mm	+5 mm	consistentiegebied 3
kolommen	30 mm	35 mm	40 mm	+5 mm	+5 mm	staalkwaliteit FeB 500 f_y

werk : woonhuis driemond
opdrachtgever 5.1, 2, e Burg.Kasteleinstraat 4 Driemond
onderwerp : kapplan

5.1, 2, e

Get. :	r.b.
Datum :	15-05-1997
Schaal :	1:50 1:20
A	
B	
C	
D	

werk no.: 96-0427
tek.no.: 05

372