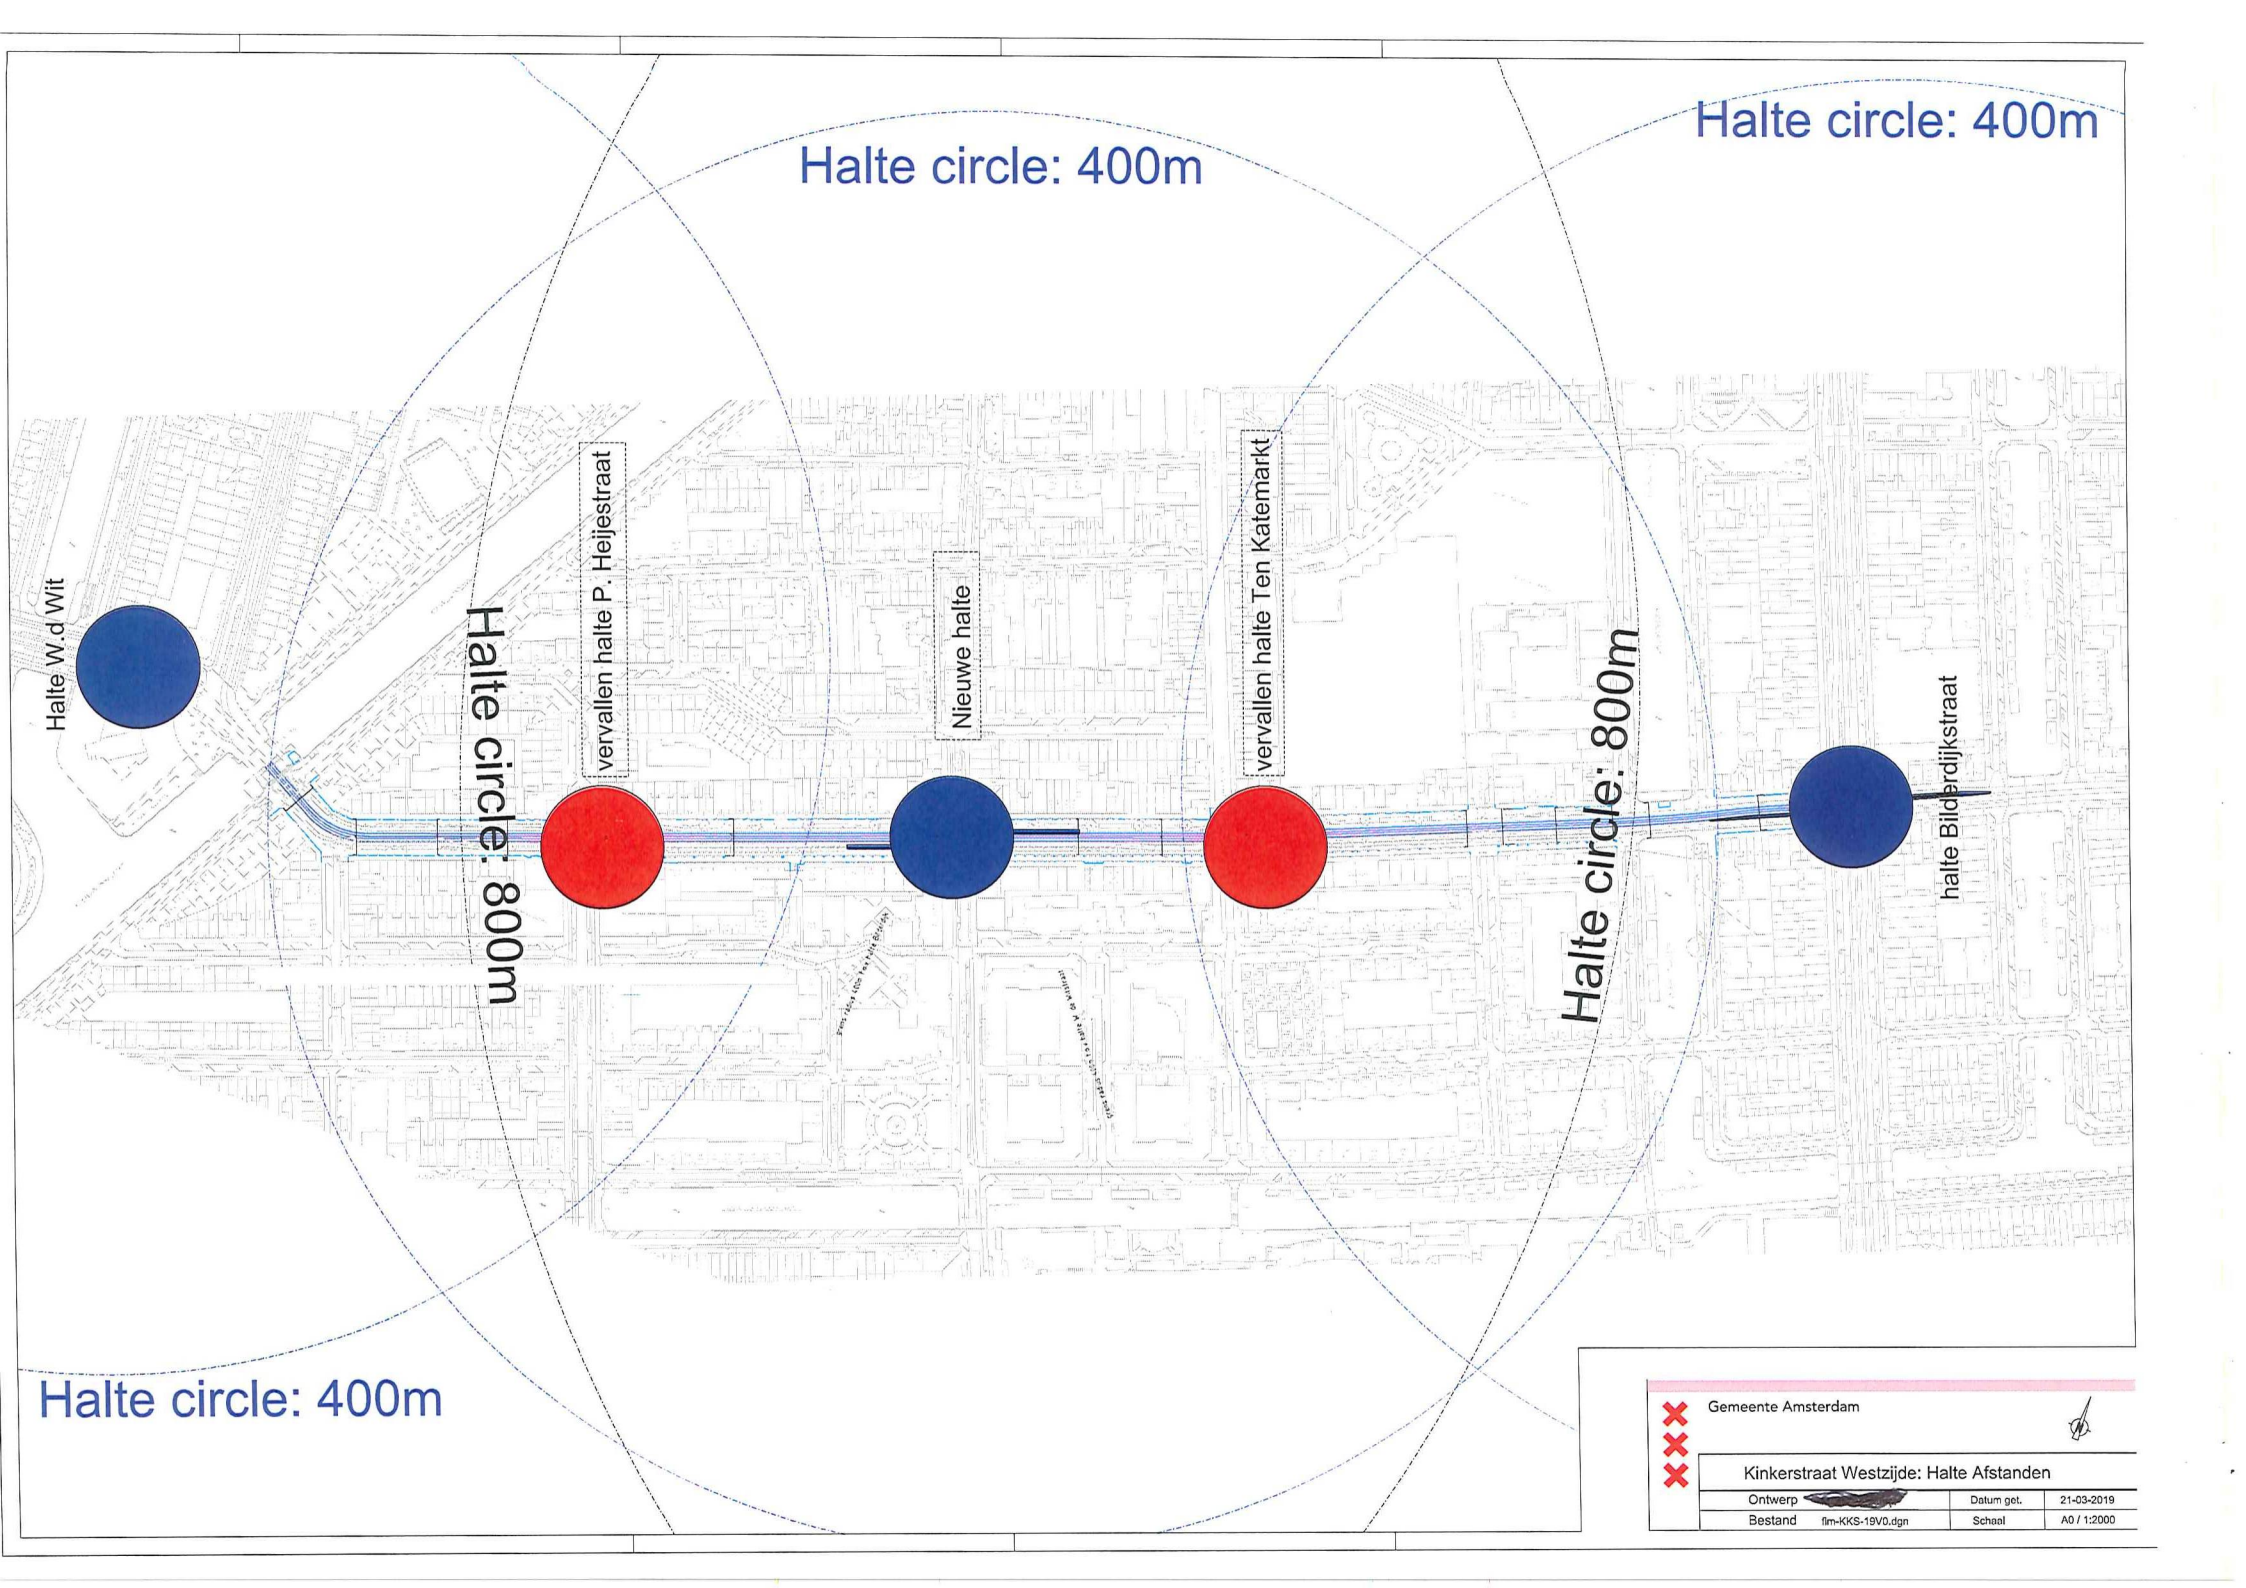

Gemeente Amsterdam

Kinkerstraat Westzijde: Halte Afstanden

Ontwerp		Datum get.	21-03-2019
Bestand	flm-KKS-19V0.dgn	Schaal	A0 / 1:2000