
Instandhoudingsplan Monumentale Hoofdstructuur Amstelpark

1. Schetsmatige Situatie 1972

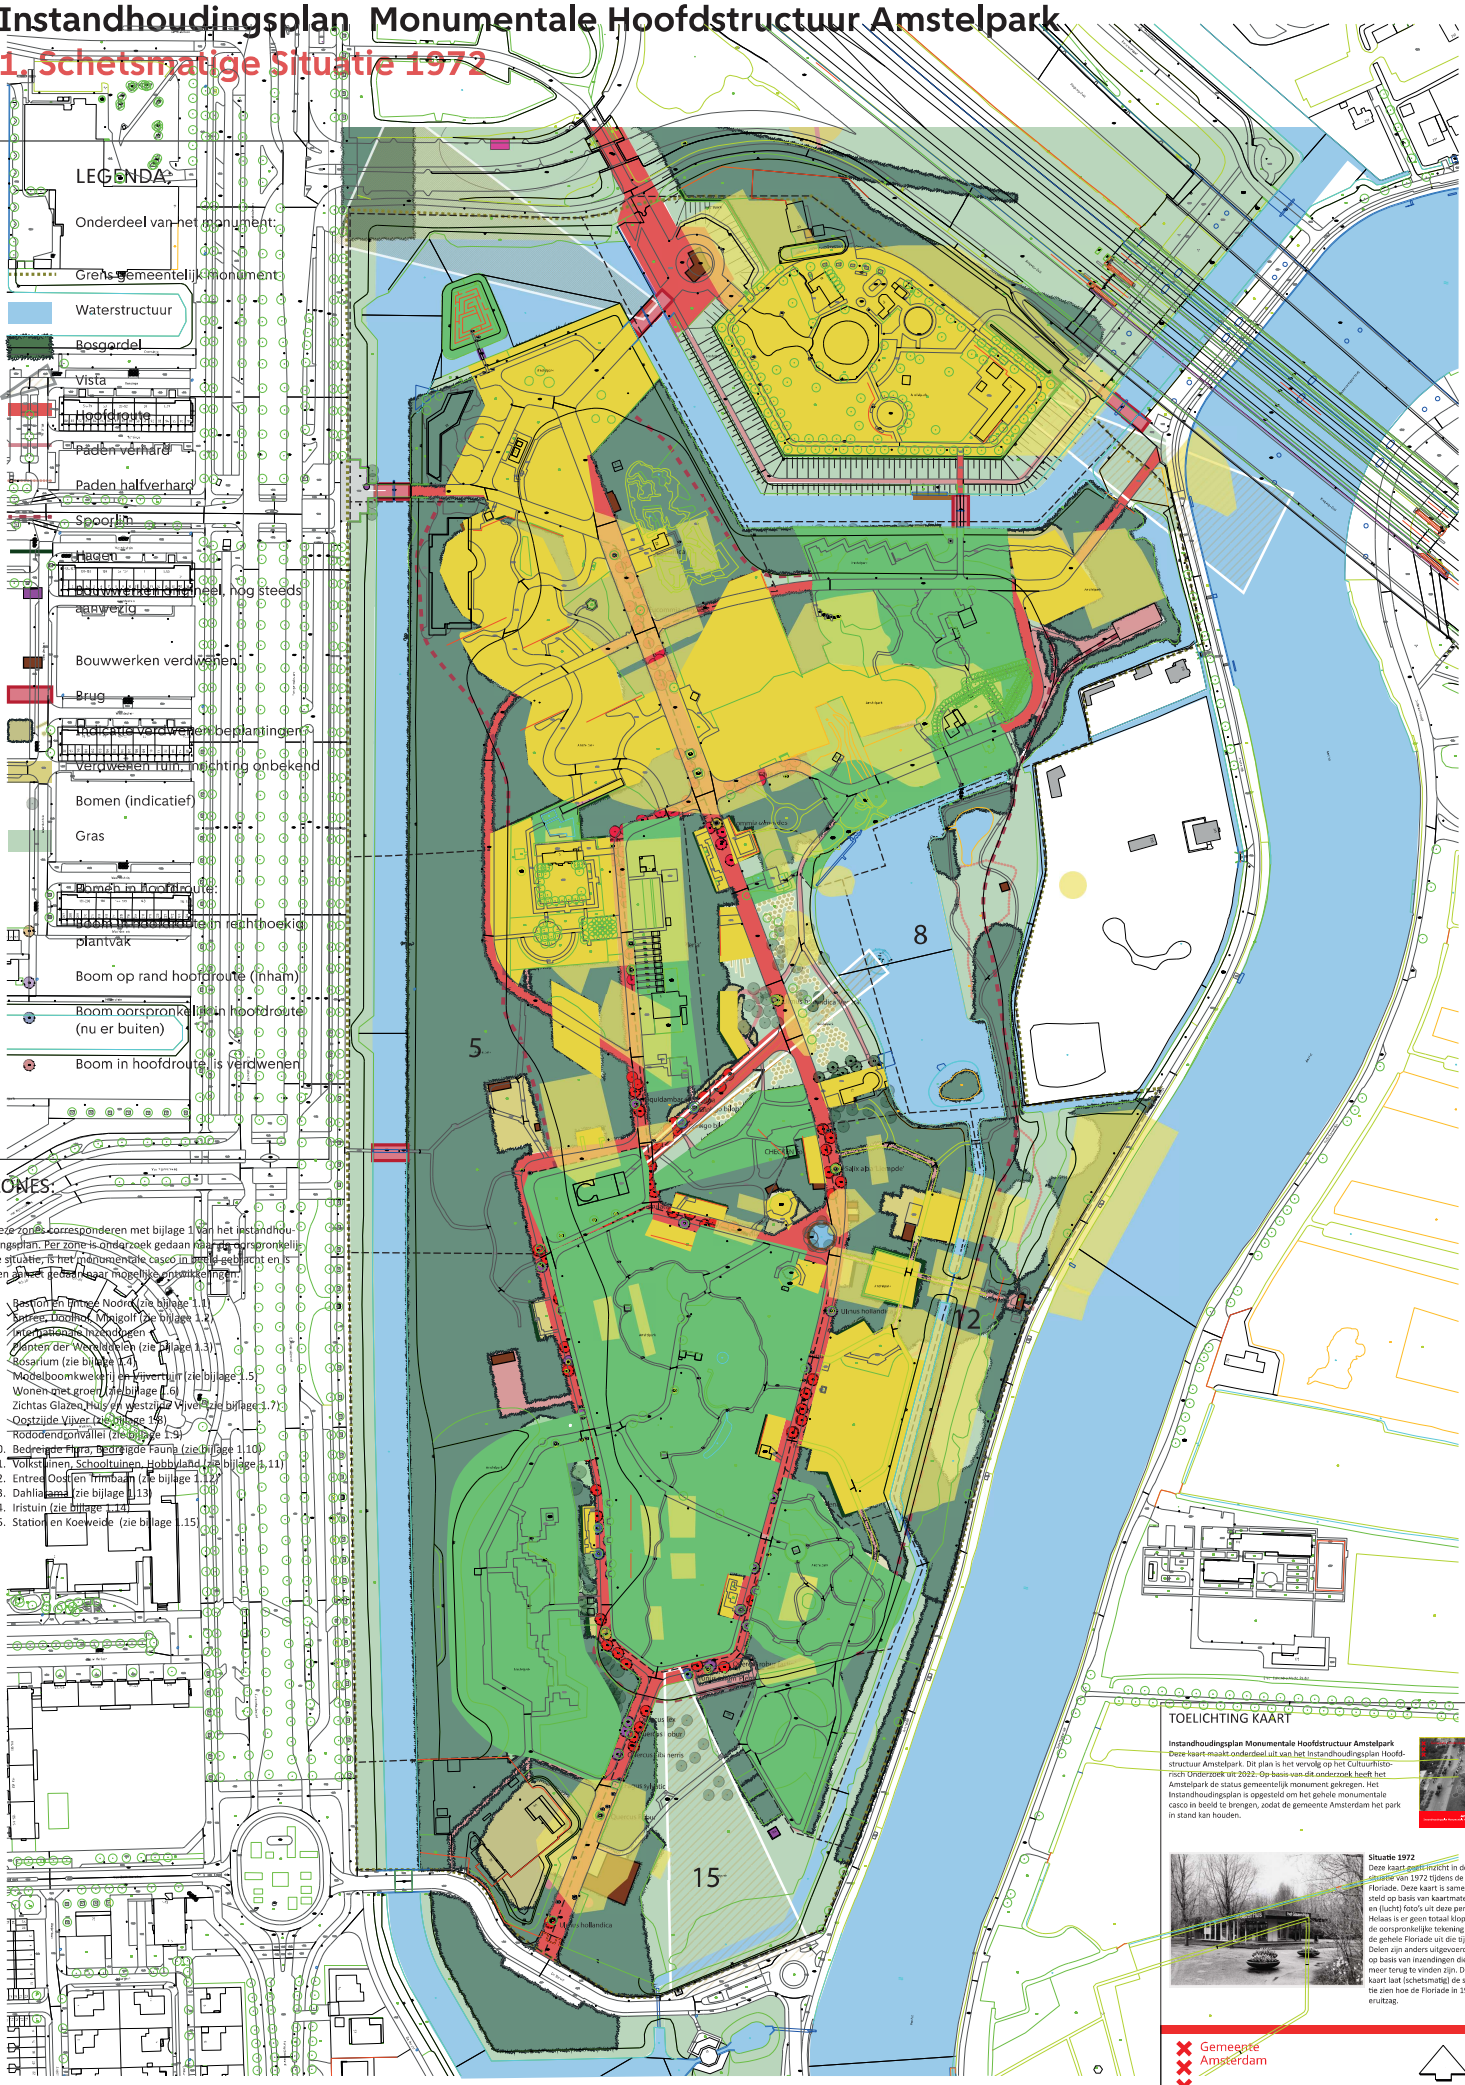

ZONES:

Deze zones corresponderen met bijlage 1 van het instandhoudingsplan. Per zone is onderzoek gedaan naar de oorspronkelijke situatie, is het monumentale casco in beeld gebracht en is een advies gegeven voor mogelijke ontwikkelingen.

1. Bastion en Entree Noord (zie bijlage 1.1)
2. Entree, Dolfinarium, Minigolf (zie bijlage 1.2)
3. Internationale Inzendingen Planten der Wereldzeeën (zie bijlage 1.3)
4. Rosarium (zie bijlage 1.4)
5. Modelboomkwekerij en Vijvertuin (zie bijlage 1.5)
6. Wonen met groen (zie bijlage 1.6)
7. Zichtas Glazen Huis en westzijde Vijver (zie bijlage 1.7)
8. Oostzijde Vijver (zie bijlage 1.8)
9. Rododendronvallei (zie bijlage 1.9)
10. Bedreigde Flora, Bedreigde Fauna (zie bijlage 1.10)
11. Volkstuinen, Schooltuinen, Hobbyland (zie bijlage 1.11)
12. Entree Oostlen Trimbaan (zie bijlage 1.12)
13. Dahlialaan (zie bijlage 1.13)
14. Iristuin (zie bijlage 1.14)
15. Station en Koeweide (zie bijlage 1.15)

TOELICHTING KAART

Instandhoudingsplan Monumentale Hoofdstructuur Amstelpark

Deze kaart maakt onderdeel uit van het Instandhoudingsplan Hoofdstructuur Amstelpark. Dit plan is het vervolg op het Cultuurhistorisch Onderzoek uit 2022. Op basis van dit onderzoek heeft het Amstelpark de status gemeentelijk monument gekregen. Het Instandhoudingsplan is opgesteld om het gehele monumentale casco in beeld te brengen, zodat de gemeente Amsterdam het park in stand kan houden.

Situatie 1972

Deze kaart geeft inzicht in de situatie van 1972 tijdens de Floriade. Deze kaart is samengesteld op basis van kaartmateriaal en (lucht) foto's uit deze periode. Helaas is er geen totaal kloppende oorspronkelijke tekening van de gehele Floriade uit die tijd. Delen zijn anders uitgevoerd, of op basis van inzendingen die niet meer terug te vinden zijn. Deze kaart laat (schetsmatig) de situatie zien hoe de Floriade in 1972 eruitzag.

Gemeente Amsterdam

Instandhoudingsplan Monumentale Hoofdstructuur Amstelpark

Product	Kaart 1. Schetsmatige situatie 1972		
Ontwerper	n.v.t.	1300x900mm	
Tekenaar	N.S.	Schaal	1:1.000
Projectnr.		Datum	11-06-2024