volledig pellen tot casco dmv verwijderen:

- trappen
- liften
- split level vloer in trapenhuis
- alle vloerafwerking tot constructieve vloerhout + plinten
- alle niet dragende wanden
- alle plafonds
- alle gordijnen + rails
- alle lichtornamanten
- alle sanitaire onderdelen
- alle leidingschachten
- alle leidingwerk + radiatoren
- alle elektra
- alle kasten

opslaan:
- alle binnendeuren

C.V.

hwa

TUINVERDIEPING
SLOOP

Van Eeghenstraat 94 - 98 te Amsterdam

2121SL-01PG

Wijziging F
Wijziging E
Wijziging D
Wijziging C
Wijziging B
Wijziging A
Datum 1 mei 2023
Schaal 6 februari 2023 1:50
Onderwerp tuinverdieping sloop

KODDE ARCHITECTEN BNA
Architectuur & Interieur
Prinsengracht 465 - 1016 HP Amsterdam
T. +31 (0)20 428 27 00 - www.koddearchitecten.nl

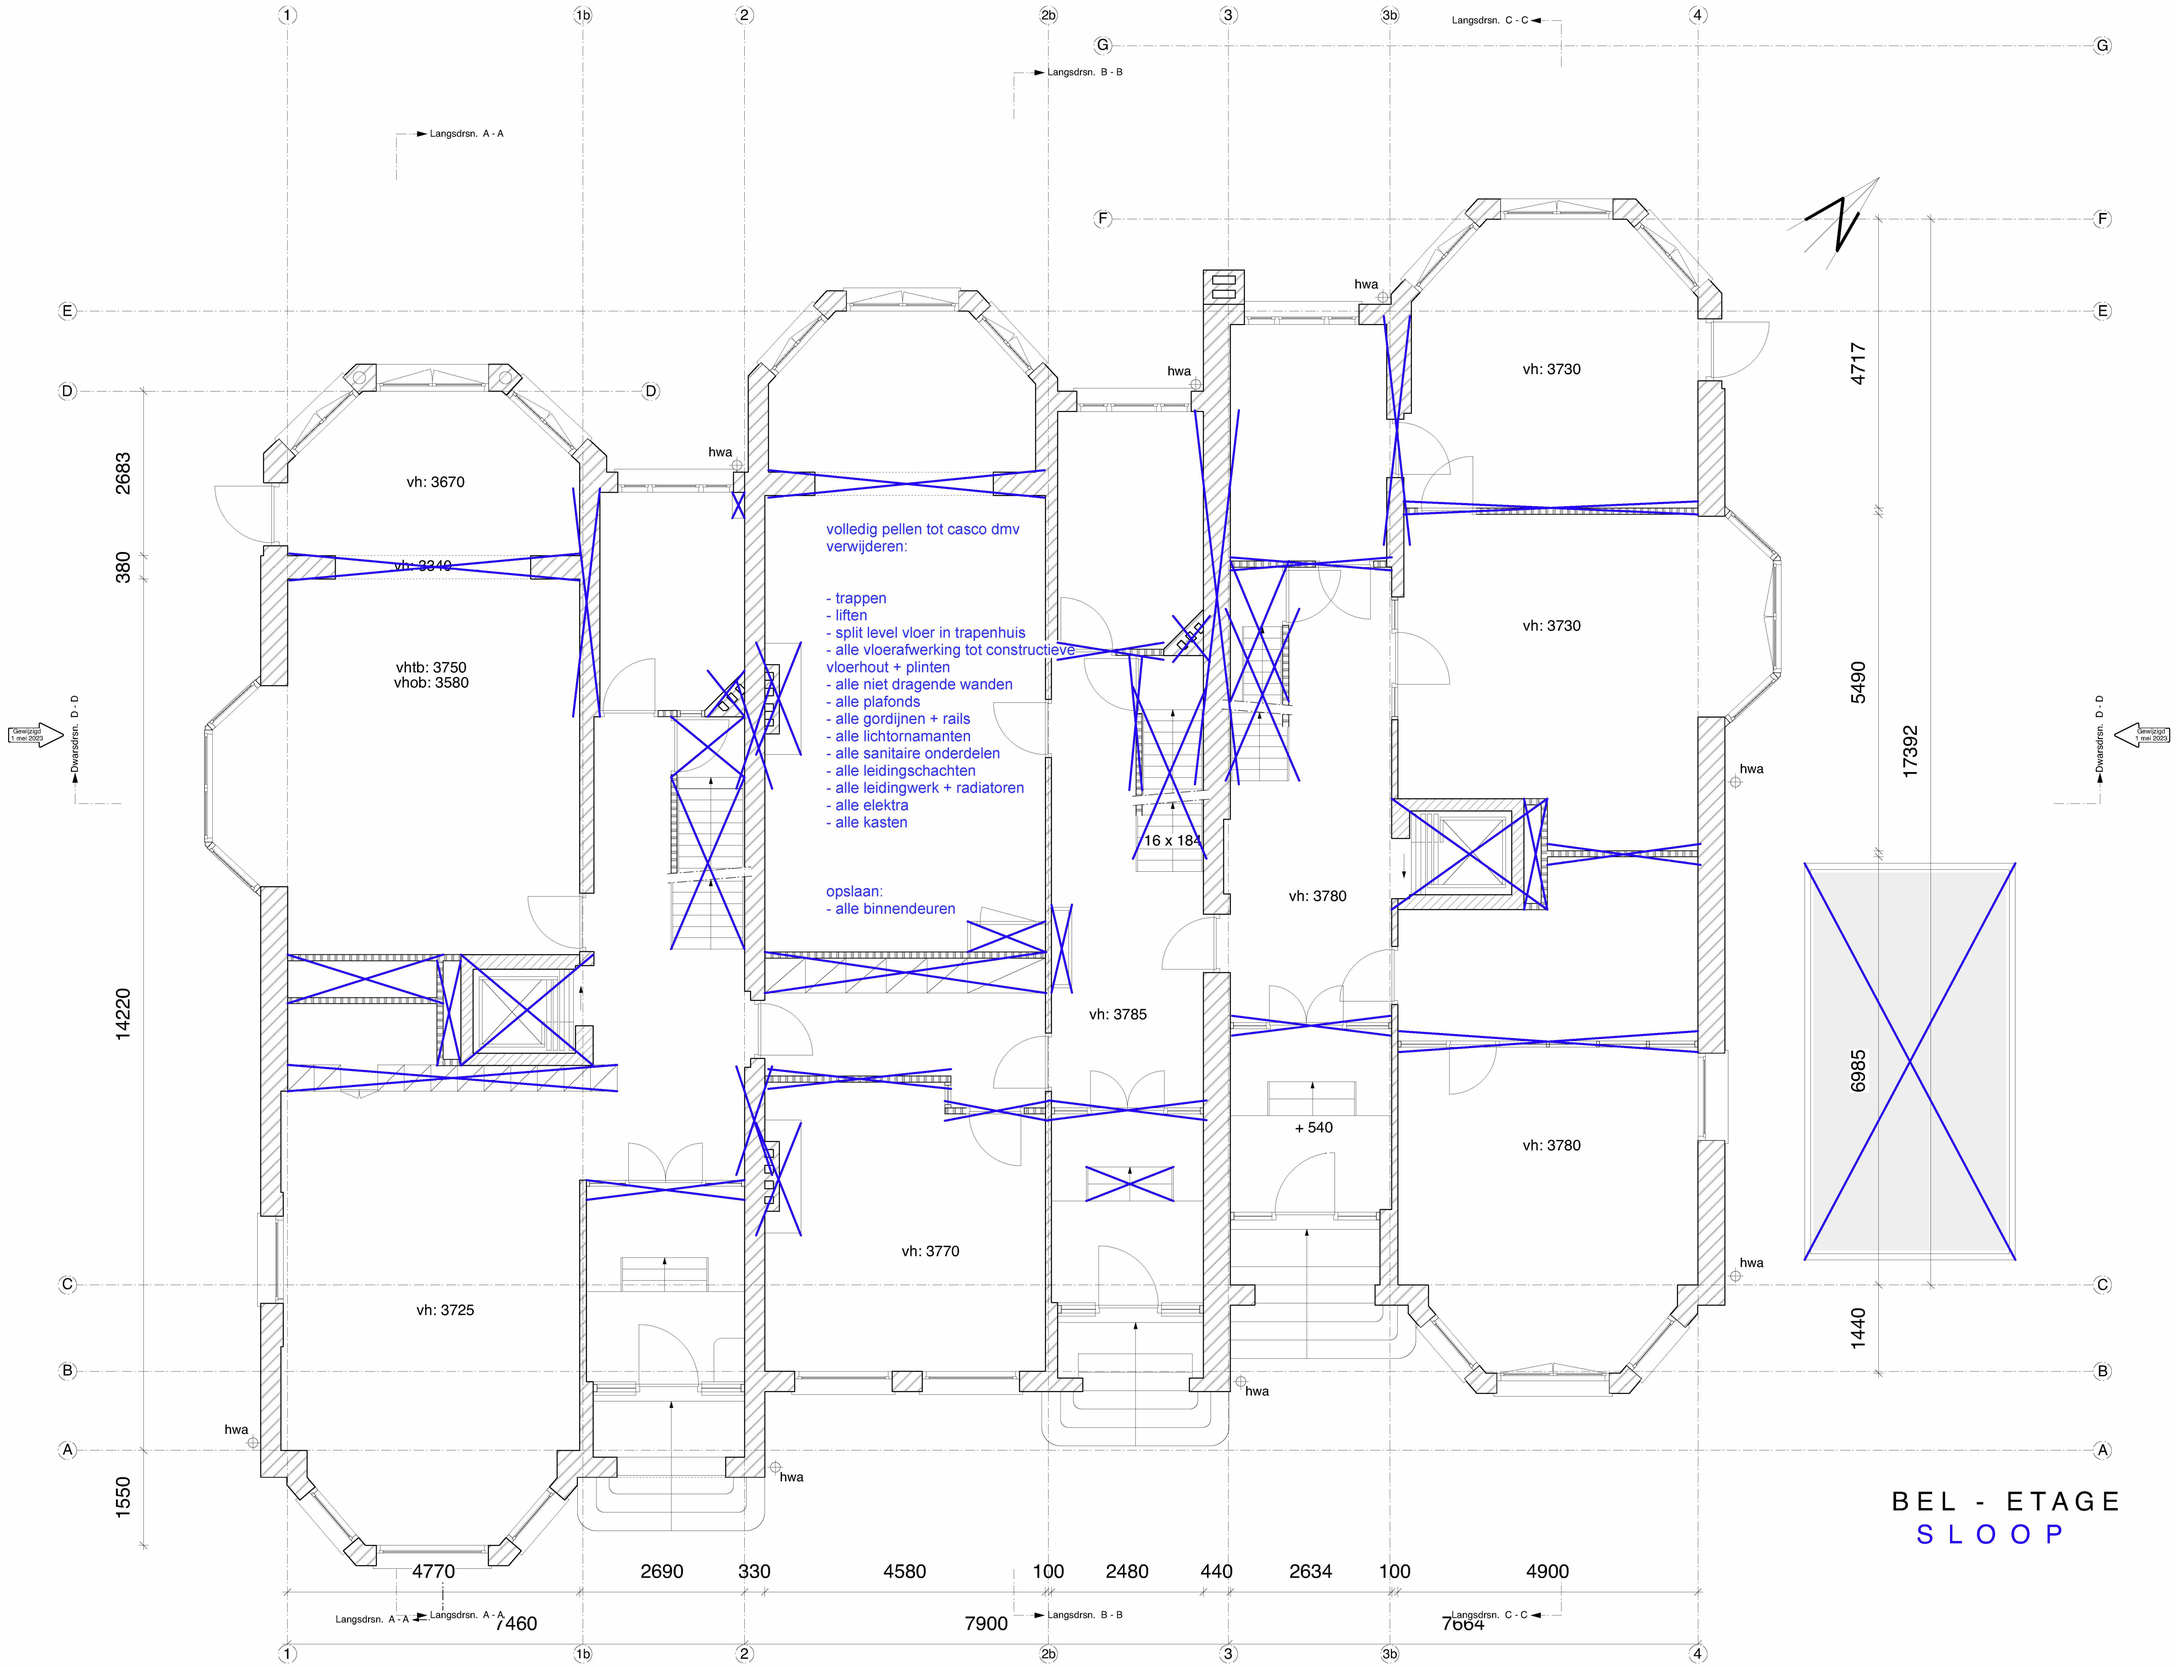


# BEL - ETAGE
## SLOOP

| | |
|---|---|
| 2121SL 00PG | |
| Wijziging F | - |
| Wijziging E | - |
| Wijziging D | - |
| Wijziging C | - |
| Wijziging B | - |
| Wijziging A | 1 mei 2023 |
| Datum | 6 februari 2023 |
| Schaal | 1:50 |
| Onderwerp | bel-etage sloop |

Van Eeghenstraat 94 - 98 te Amsterdam

KODDE ARCHITECTEN BNA
architectuur & interieur
Prinsengracht 465 - 1016 HP Amsterdam
T. +31 (0)20 428 27 00 - www.koddearchitecten.nl

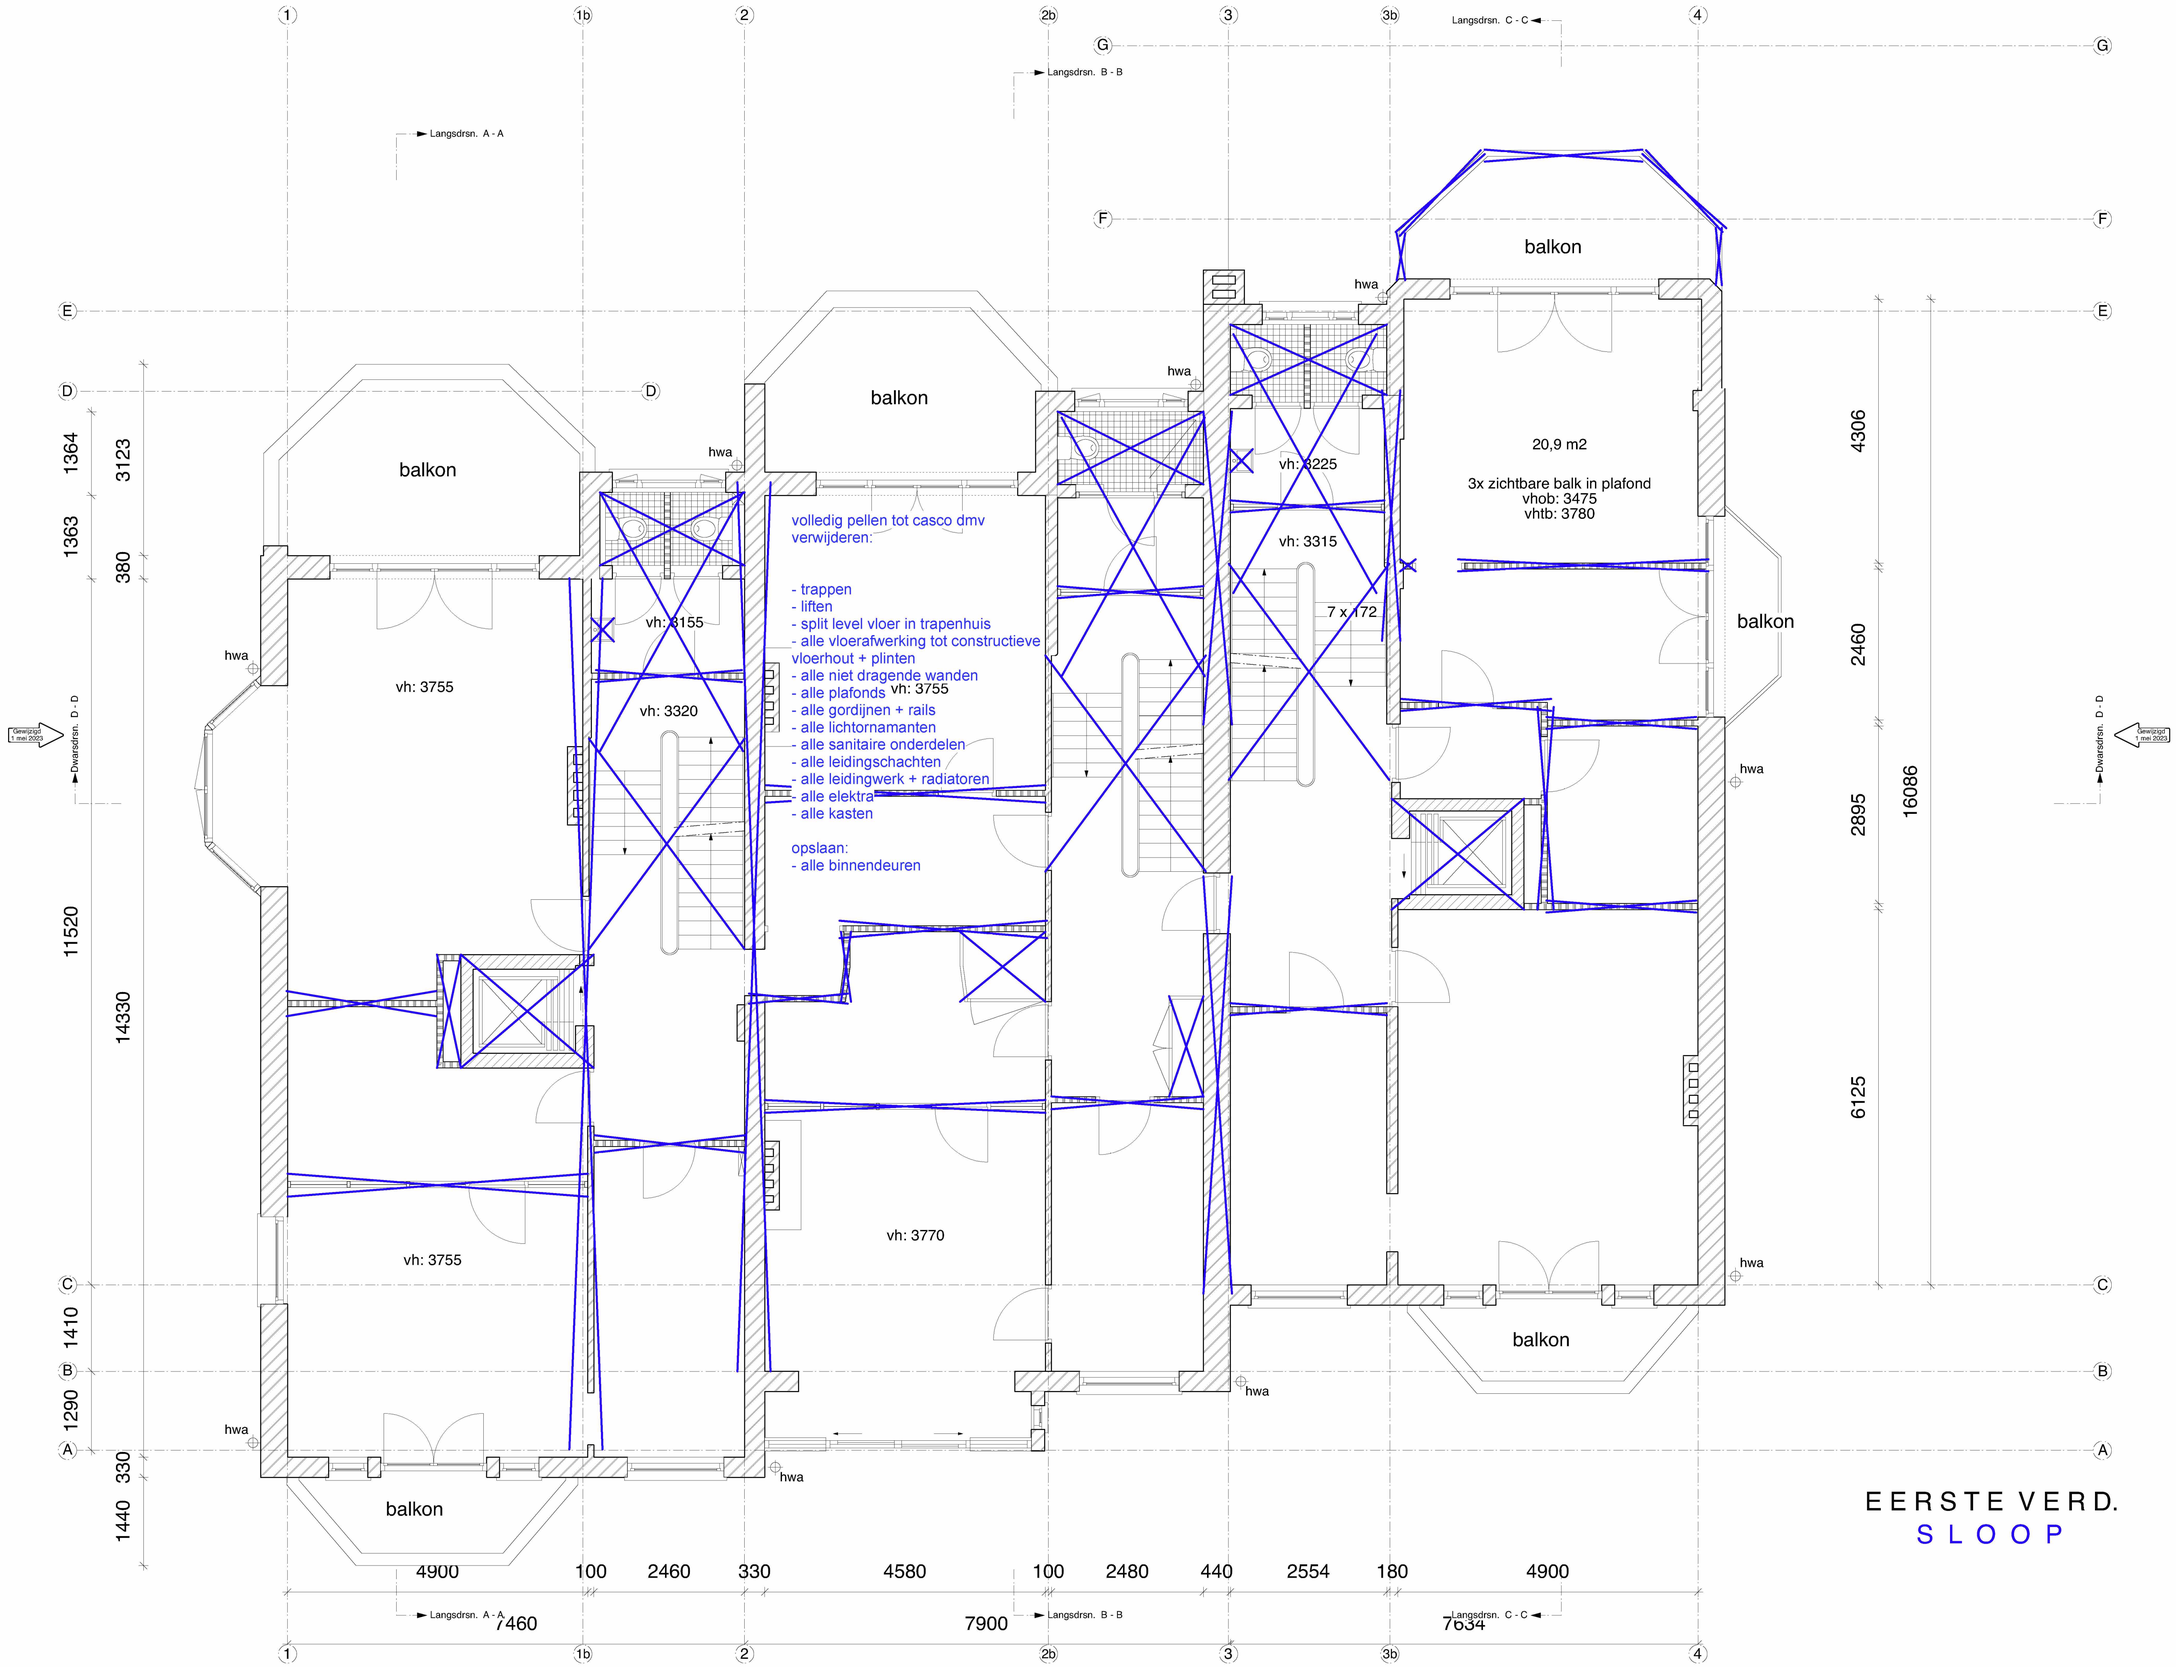


EERSTE VERD.
SLOOP

2121SL 01PG

Van Eeghenstraat 94 - 98 te Amsterdam

| | |
|---|---|
| Wijziging F | - |
| Wijziging E | - |
| Wijziging D | - |
| Wijziging C | - |
| Wijziging B | - |
| Wijziging A | 1 mei 2023 |
| Datum | 6 februari 2023 |
| Schaal | 1:50 |
| Onderwerp | 1e verdieping sloop |

KODDE ARCHITECTEN BNA
Architectuur & Interieur
Prinsengracht 465 - 1016 HP Amsterdam
T. +31 (0)20 428 27 00 - www.koddearchitecten.nl

volledig pellen tot casco dmv verwijderen:

- trappen
- liften
- split level vloer in trapenhuis
- alle vloerafwerking tot constructieve vloerhout + plinten
- alle niet dragende wanden
- alle plafonds
- alle gordijnen + rails
- alle lichtornamanten
- alle sanitaire onderdelen
- alle leidingschachten
- alle leidingwerk + radiatoren
- alle elektra
- alle kasten

opslaan:
- alle binnendeuren

balkon
balkon
balkon
balkon
balkon
balkon
hwa
vh: 3230
vh: 3245
vh: 3210
vh: 3220
vh: 3055
vh: 3245
vh: 3285
vh: 3225
vh: 3315
vh: 3210
vh: 3215
vh: 3220
vh: 3245
Langsdrsn. A - A
Langsdrsn. B - B
Langsdrsn. C - C
Dwarsdrsn. D - D
Gewijzigd 1 mei 2023
1364
2683
1363
380
11520
14220
1410
1290
1550
5037
14297
5030
4030
4770
2690
330
4580
100
2480
440
2634
100
4900
7460
7900
7664

TWEEDE VERD.
SLOOP

2121SL 02PG

Van Eeghenstraat 94 - 98 te Amsterdam

Wijziging F
Wijziging E
Wijziging D
Wijziging C
Wijziging B
Wijziging A
Datum 1 mei 2023
Schaal 6 februari 2023 1:50
Onderwerp 2e verdieping sloop

KODDE ARCHITECTEN BNA
Architectuur & Interieur
Prinsengracht 465 - 1016 HP Amsterdam
T. +31 (0)20 428 27 00 - www.koddearchitecten.nl

volledig pellen tot casco dmv verwijderen:

- trappen
- liften
- split level vloer in trapenhuis
- alle vloerafwerking tot constructieve vloerhout + plinten
- alle niet dragende wanden
- alle plafonds
- alle gordijnen + rails
- alle lichtornamanten
- alle sanitaire onderdelen
- alle leidingschachten
- alle leidingwerk + radiatoren
- alle elektra
- alle kasten

opslaan:
- alle binnendeuren

vh: 2915
vh: 5085
vh: 5065
vh: 5075
vh: 3300
vh: 3260
vh: 3270
vh: 3265
vh: 3265
vh: 2790
vh: 2730
vh: 2725

10 x
10 x

Langsdrsn. A - A
Langsdrsn. B - B
Langsdrsn. C - C
Dwarsdrsn. D - D
Gewijzigd 1 mei 2023

1363 1364 380 1663 11520 14220 1410 1290

6362 2415 14297 5320

4530 2830 330 4580 100 2480 440 2554 100 4980

7460 7900 7664

1 1b 2 2b 3 3b 4

A B C D E F G

DERDE VERD.
SLOOP

2121SL 03PG

Van Eeghenstraat 94 - 98 te Amsterdam

Wijziging F
Wijziging E
Wijziging D
Wijziging C
Wijziging B
Wijziging A
Datum 1 mei 2023
Schaal 6 februari 2023 1:50
Onderwerp 3e verdieping sloop

KODDE ARCHITECTEN BNA
Architectuur & Interieur
Prinsengracht 465 - 1016 HP Amsterdam
T. +31 (0)20 428 27 00 - www.koddearchitecten.nl

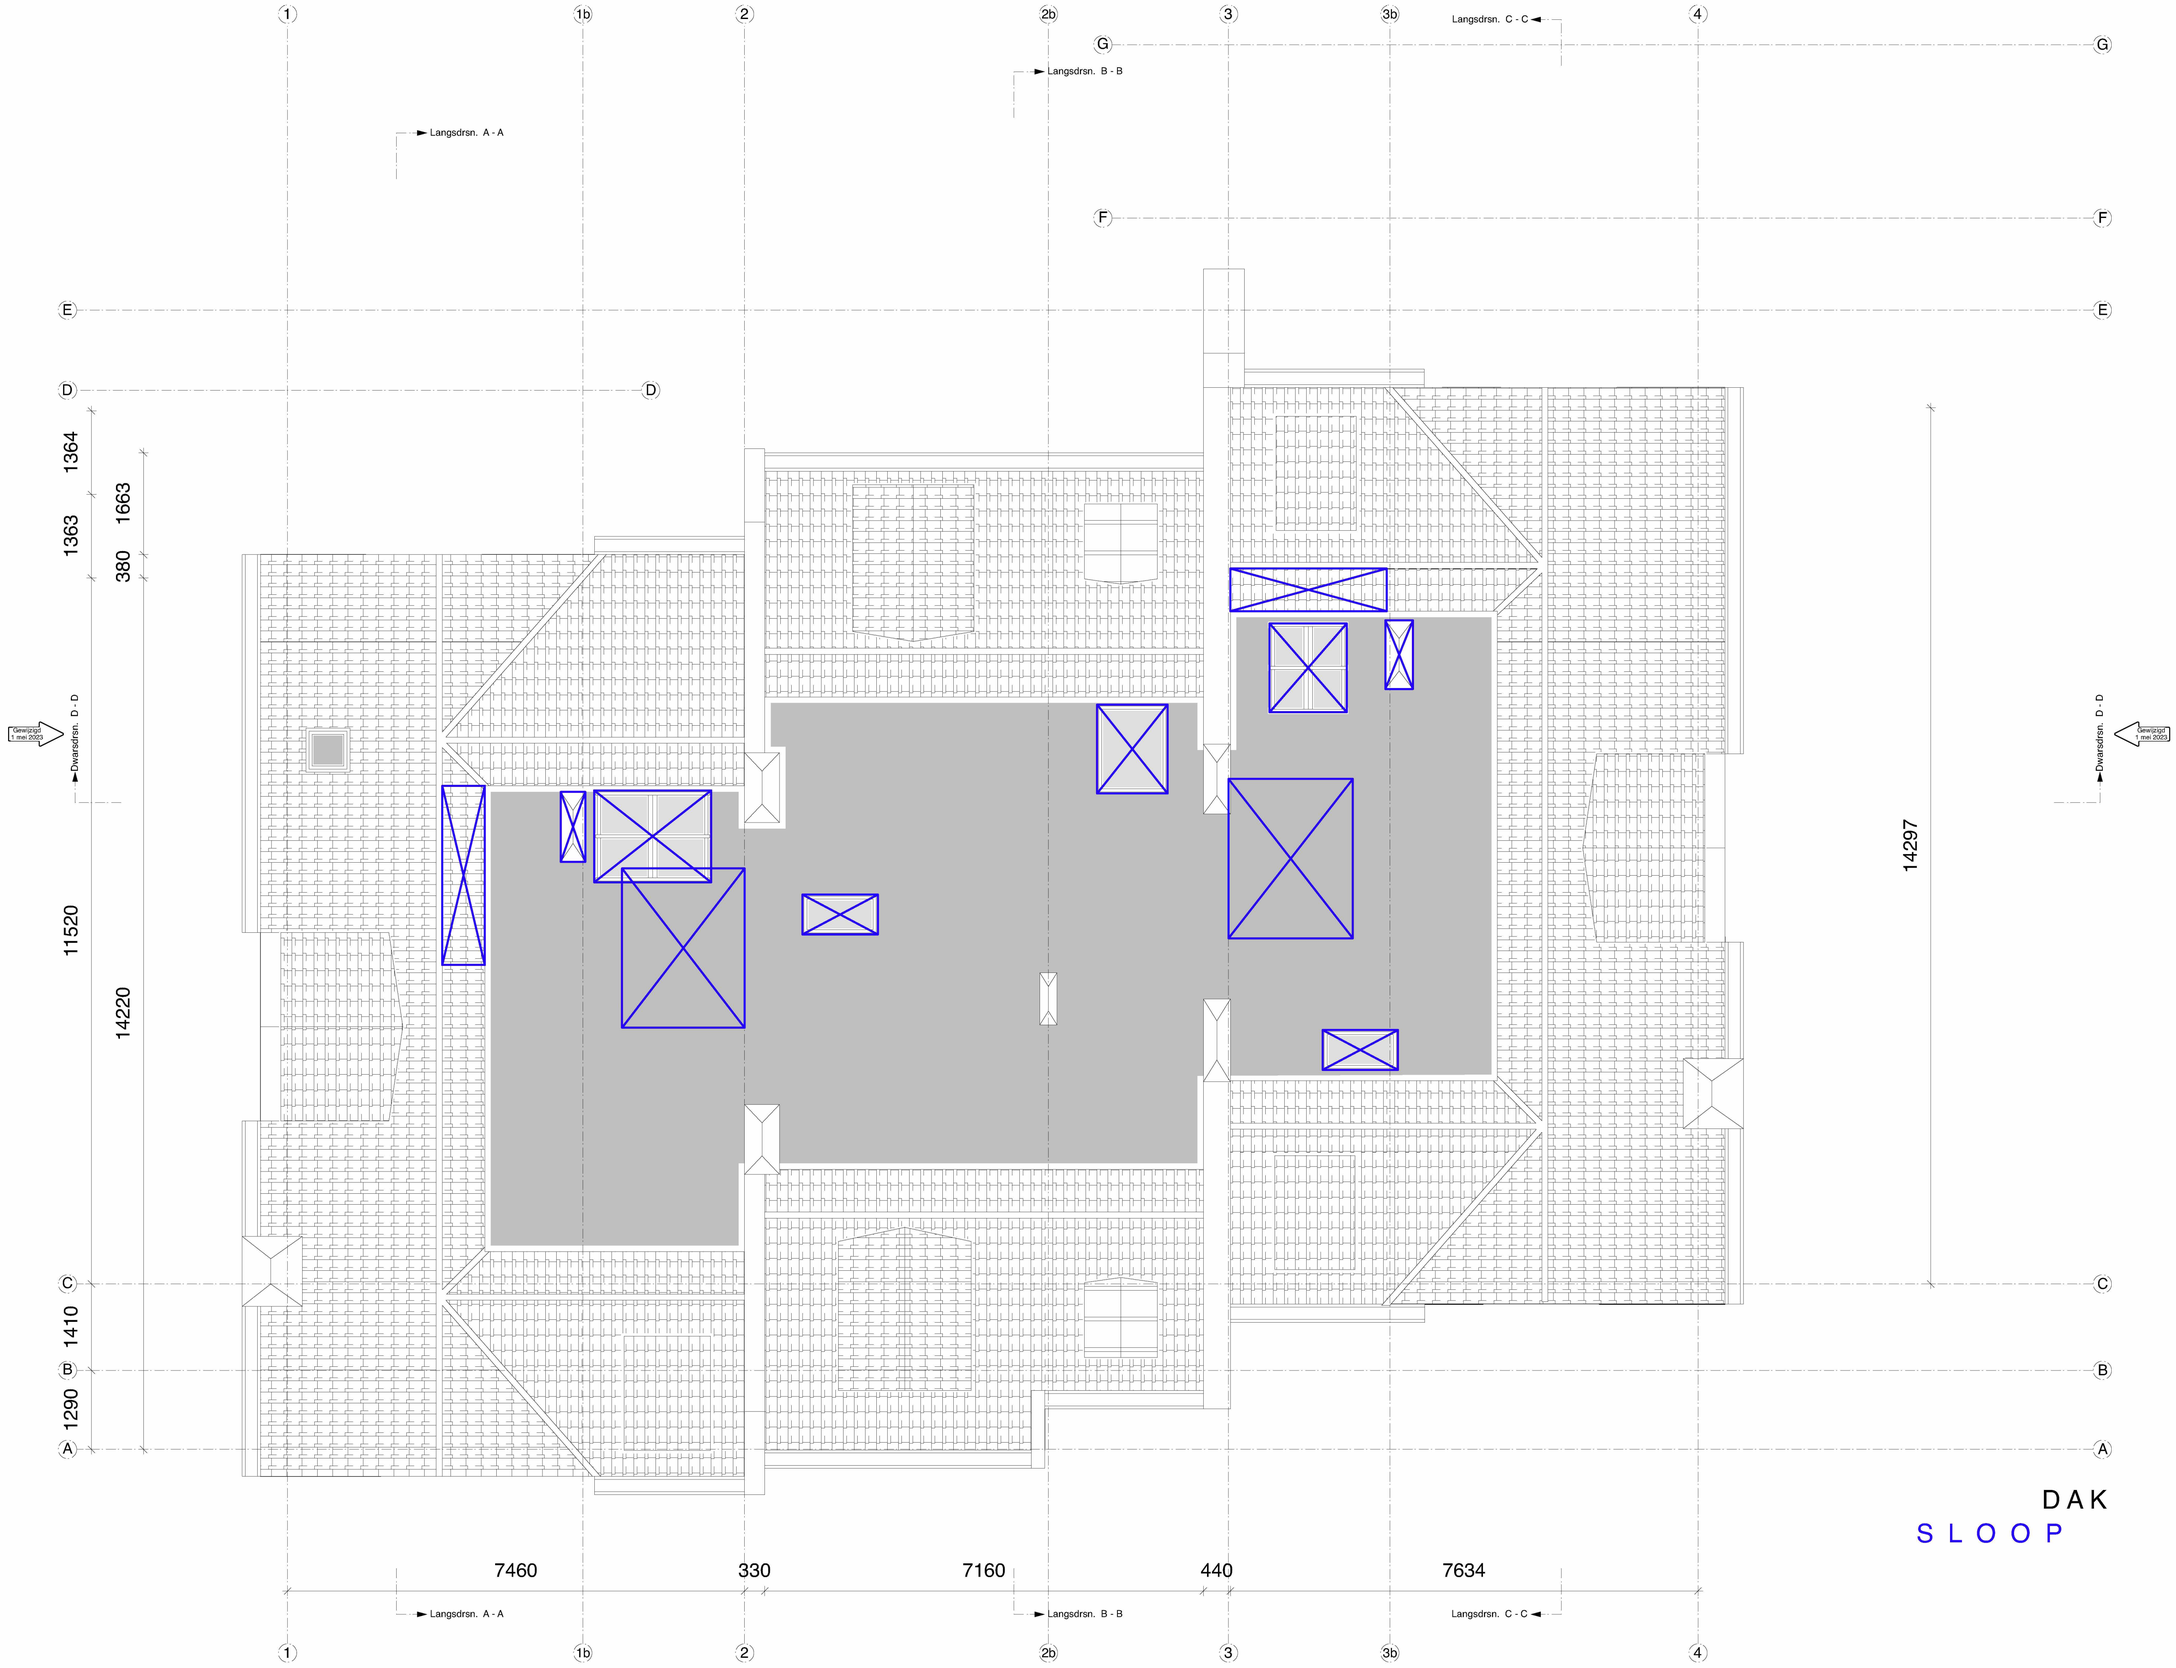


Van Eeghenstraat 94 - 98 te Amsterdam

2121SL 04PG

| | |
|---|---|
| Wijziging F | - |
| Wijziging E | - |
| Wijziging D | - |
| Wijziging C | - |
| Wijziging B | - |
| Wijziging A | 1 mei 2023 |
| Datum | 6 februari 2023 |
| Schaal | 1:50 |
| Onderwerp | dakverdieping sloop |

KODDE ARCHITECTEN BNA
architectuur & interieur
Prinsengracht 465 - 1016 HP Amsterdam
T. +31 (0)20 428 27 00 - www.koddearchitecten.nl

4 3 2 1

Peil = + 16870

Peil = + 15110

ok plafond derde verd.

Peil = + 11830

bk vloer derde verd.

Peil = + 8250

bk vloer tweede verd.

verwijderen niet origineel balkon + -hek

Peil = + 4110

bk vloer eerste verd.

verwijderen garage

P = - 3065

maaiveld tuin

verwijderen erker in verband met ernstig ontstane verzakking en scheurvorming

Peil = 0

bk vloer bel-etage

P = - 1955

maaiveld straat

P = - 2920

bk vloer tuinverdieping

Van Eeghenstraat 94 - 98 te Amsterdam

2121BS 04GE

Wijziging F
Wijziging E
Wijziging D
Wijziging C
Wijziging B
Wijziging A

Datum 6 februari 2023
Schaal 1:50
Onderwerp Achtergevel bestaand

KODDE ARCHITECTEN BNA
architectuur & interieur
Prinsengracht 465 - 1016 HP Amsterdam
T. +31 (0)20 428 27 00 - www.koddearchitecten.nl