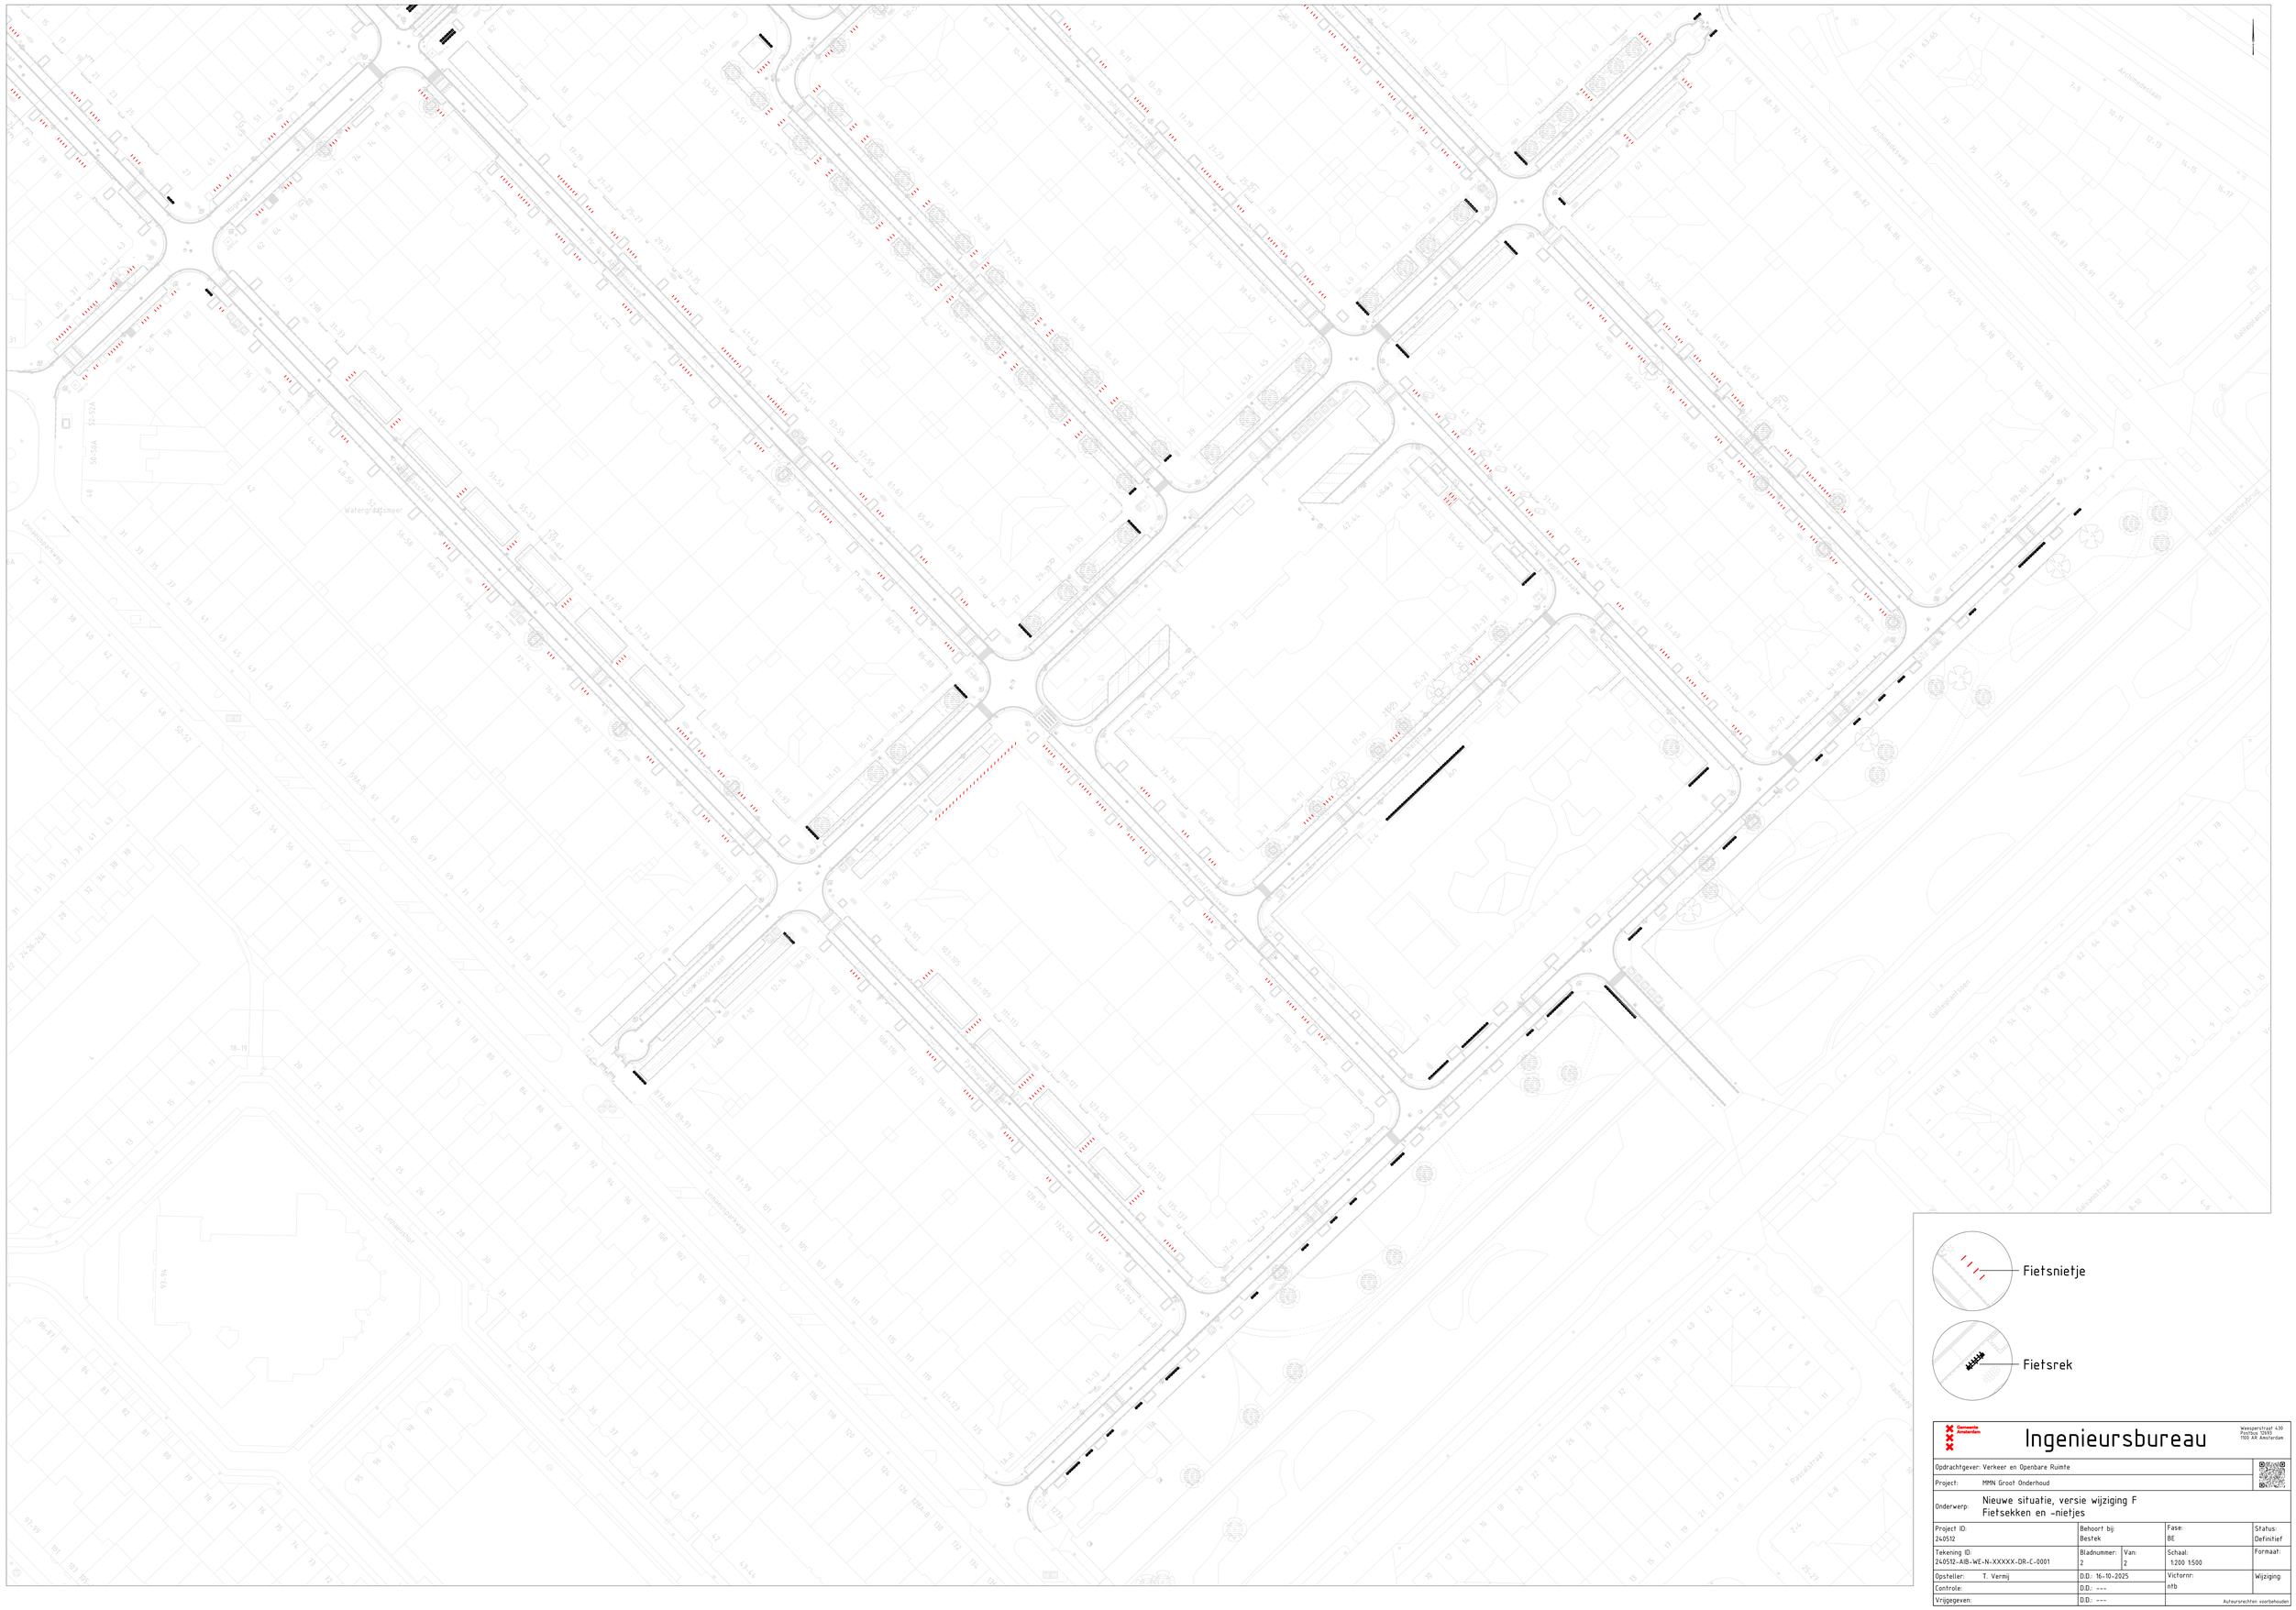

Gemeente Amsterdam

Ingenieursbureau

Weesperstraat 430
Postbus 12693
1100 AR Amsterdam

Opdrachtgever: Verkeer en Openbare Ruimte			
Project: MMN Groot Onderhoud			
Onderwerp: Nieuwe situatie, versie wijziging F Fietsekken en -nietjes			
Project ID: 240512	Behoort bij: Bestek	Fase: BE	Status: Definitief
Tekening ID: 240512-AIB-WE-N-XXXXX-DR-C-0001	Bladnummer: 2 Van: 2	Schaal: 1:200 1:500	Formaat:
Opsteller: T. Vermij	D.D.: 16-10-2025	Victornr: ntb	Wijziging:
Controle:	D.D.: ---		
Vrijgegeven:	D.D.: ---		

Auteursrechten voorbehouden