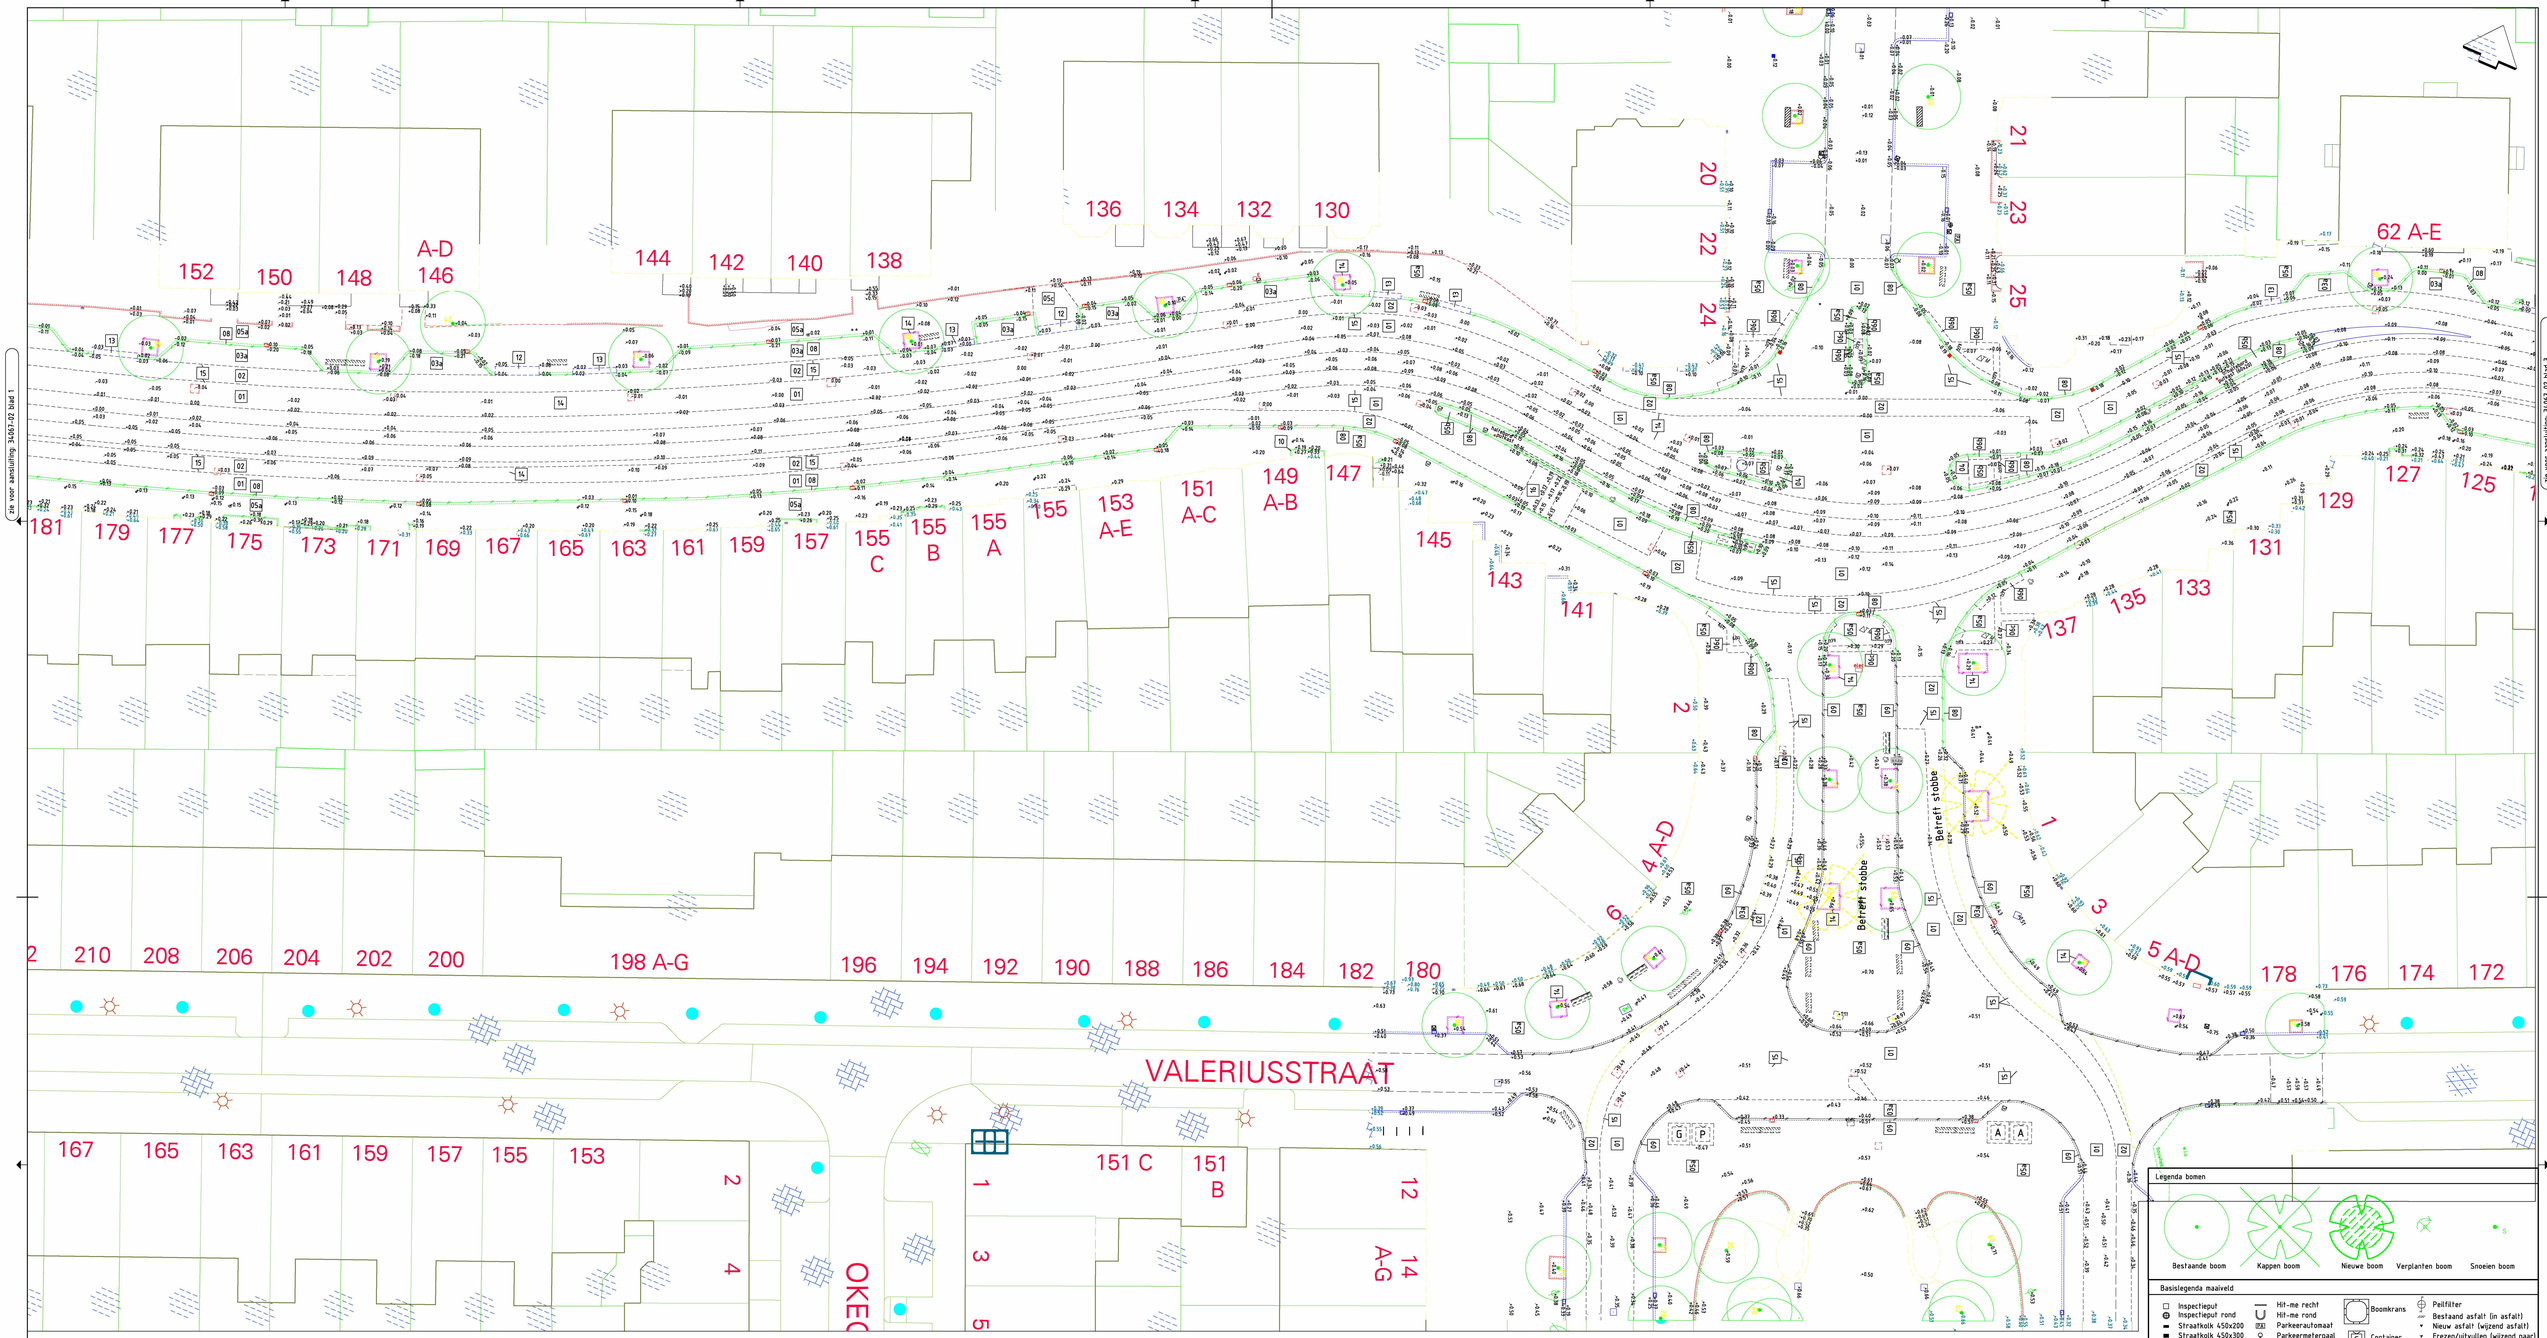


## MATERIAALLIJST BESTAAND:

| | |
|---|---|
| 01 | Asfalt: zwart |
| 02 | Asfalt: rood |
| 03a | Straatbakstenen: keiformaat |
| 03b | Straatbakstenen: keiformaat, rollaag/streklaag |
| 04 | Betonstraatstenen: keiformaat |
| 05a | Betontegels: 300x300x50 mm |
| 05b | Betontegels: 300x300x80 mm |
| 05c | Betontegels: 150x300x80 mm |
| 06a | Betontegels: 150x300x80 mm, gooltegel |
| 06b | Betontegels: 300x300x60 mm, noppentegel |
| 06c | Betontegels: 300x300x60 mm, geleidelijntegel |
| 06d | Betontegels: 500x500x95 mm, haaientandtegel |
| 07 | Trottoirband: 280/300x250 mm |
| 08 | Trottoirband: 180/200x250 mm |
| 09 | Trottoirband: 130/150x250 mm |
| 10 | Opsluitband: 100x200 mm |
| 11 | Inritband: 900x500x180 mm |
| 12 | Inritband: 800x500x180 mm |
| 13 | Inritband: 500x1000x180 mm |
| 14 | Boomkrans: 450x450x100 en 300x100x100 mm |
| 15 | Markering: thermoplastisch materiaal |
| 16 | Prefab drempelementen |
| 17 | Betonverharding vluchtheuvel |
| 18 | Trottoirband: 50x200x250 mm |

Legenda bomen

Bestaande boom · Kappen boom · Nieuwe boom · Verplanten boom · Snoeien boom

Basislegenda maaiveld

- Inspectieput
- Inspectieput rond
- Straatkolk 450x200
- Straatkolk 450x300
- Straatkolk 300x300
- Trottoirkolk
- Lichtmast
- Trammast
- Verkeerslicht
- Verkeersbord
- Paal
- Paal uitneembaar
- Antiparkeerband
- Antiparkeerblok
- Parkeerbeugel
- Energiekast
- Hit-me recht
- Hit-me rond
- Parkeerautomaat
- Parkeermeterpaal
- Afvalbak
- Brandkraan
- Poef
- Carre
- Brievenbus
- Wegwijzer
- Bank
- Fietsenrek
- Fietsnietje
- Reclamezuil
- Laadpaal
- Vlaggenmast
- Boomkrans
- Container Glas
- Container Afval
- Container Textiel
- Peilfilter
- Bestaand asfalt (in asfalt)
- Nieuw asfalt (wijzend asfalt)
- Frezen/uitvullen (wijzend naar)
- Openbaar groen
- Verlaagde band (smal is hoog)
- Terrasafscheiding
- Materiaalscheiding
- Werkgrens

Toevoegingen: Bestaand · Nieuw · Vervallen

Verwerkte basisinformatie

| Instantie: | Referentie | Omschrijving: | Datum: |
|---|---|---|---|
| BI | Ondergrond | Bestaande gevels | 2021 |
| R&D | Ontwerp | Nieuwe situatie | 05-2021 |
| Fugro | Inmeting | Bestaande situatie | 2020 |

Beschrijving: Diverse wijzigingen

wijz A

| Opsteller: | Goedgekeurd en vrijgegeven: | Paraaf: | Datum: | Wijziging: |
|---|---|---|---|---|
| | | | 29-11-2021 | A |

Gemeente Amsterdam

# Ingenieursbureau

Weesperstraat 430
Postbus 12693
1100 AR Amsterdam
Telefoon

Opdrachtgever: Gemeente Amsterdam

Project: Koninginneweg

Onderdeel: Sloop situatie inclusief bestaande hoogtematen

| Status: | Fase: | Behoort bij: | Schaal: |
|---|---|---|---|
| Definitief | Definitief Ontwerp | Bestek | 1:200 1:200 |

| Opsteller: | Goedgekeurd en vrijgegeven: | Paraaf: | Datum: | Formaat: |
|---|---|---|---|---|
| | | | 26-10-21 | A0 |

| Projectnummer: | Tekeningnummer: | Bladnummer: | Aantal bladen: | Wijziging: |
|---|---|---|---|---|
| 34067 | 34067-03 | 2 | 3 | A |

Auteursrechten voorbehouden · Documentnr: · Plotdatum: PLTD

Bestandsnaam: FILES