



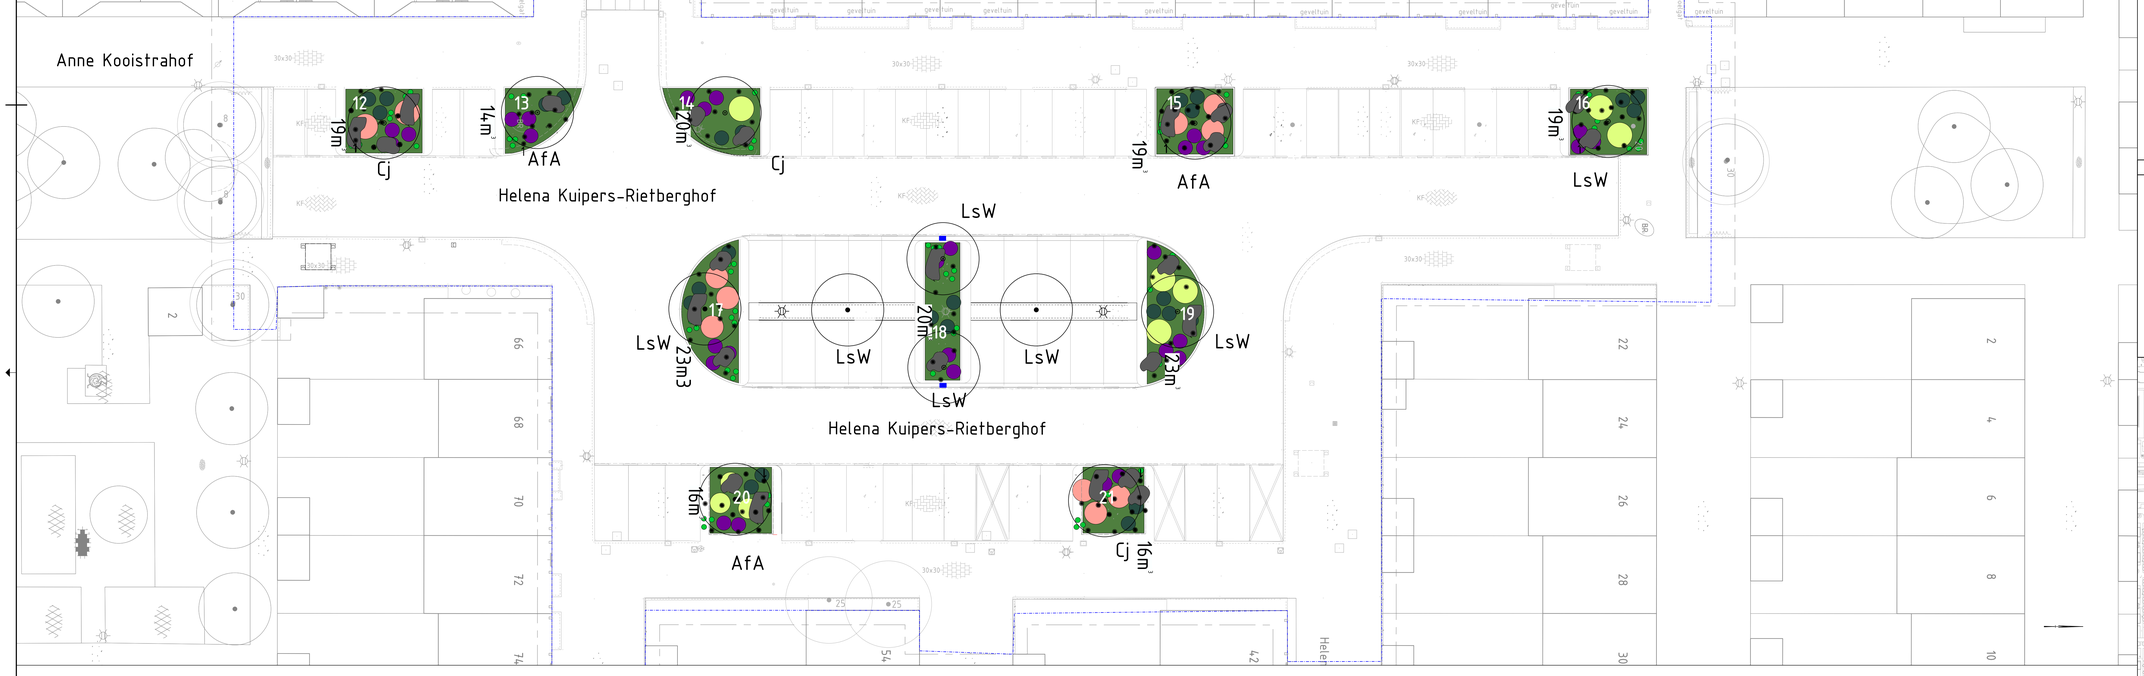

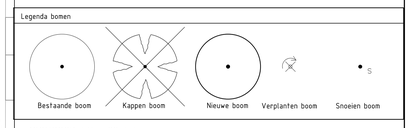

BOOMSOORTEN - 29stuks


Afa	Acer freemanni 'Jeffersred'	3 stuks
Cj	Cercidiphyllum japonicum	8 stuks
FaA	Fraxinus americana 'Autumn Purple'	11 stuks
LsW	Liquidambar stryraciflua 'Worplesdon'	7 stuks

HEESTERS/VASTE PLANTEN

Sh	Sarcococca hookeriana var. 'Humilis'
Pf	Rosa pimpinellifolia
Hc	Hypericum calycinum
Nf	Nepeta faassenii 'Six Hills Giant'
Lm	Liriope muscari 'Moneymaker'
Ps	Polystichum setiferum 'Herrenhaussen'
	Narcissus Rijnveld's Early Sensation/N. Topolini/N. Golden Echo

combinatie heesters 75% vaste planten 25% - beheer Sober
conform richtlijnen beleid. Bron: Ton Muller

Basislegenda maaiveld

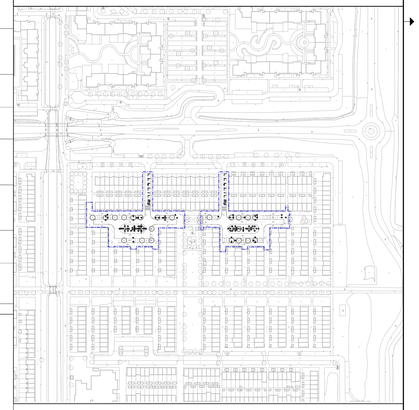

BEPLANTINGSPLAN - Anne Kooistrahof / Helena Kuipers-Rietberghof

	1	2	3	4	5	6	7	8	9	10	11	12	13	14	15	16	17	18	19	20	21	totaal aantal
totaal groenoppervlak	*27,5*	*24,3*	*24,6*	*20,4*	*30,2*	*18,6*	*24,4*	*24,9*	*30,8*	*18,4*	*17,3*	*23,4*	*17,3*	*24,8*	*24,0*	*24,0*	*29,3*	*23,0*	*29,3*	*19,5*	*19,3*	495,3 *m²*
I HEESTERS - min. 75% totaal oppervlakte heester	**20,5**	**18,8**	**19,1**	**15,0**	**22,8**	**14**	**18,8**	**19,3**	**26,2**	**14,6**	**14,4**	**17,9**	**12,8**	**20,1**	**18,5**	**18,3**	**23,3**	**17,9**	**22,2**	**17,6**	**17,4**	390,3 *m²*

	Plantdichtheid	Potmaat																				
Sarcococca hookeriana var. Humilis	4 st/m2	C3	56	58	56	46	91	38	58	131	79	41	40	54	51	72	48	56	67	72	62	44	43	1.262 stuks
Rosa pimpinellifolia	4 st/m2	C3	26	0	18	0	0	0	0	0	26	0	18	0	0	9	0	18	0	0	26	26	0	167 stuks
Hypericum calycinum	4 st/m2	C3	0	18	0	18	0	18	18	0	0	18	0	18	0	0	26	0	26	0	0	0	26	185 stuks
	totaal aantal per vak		82	75	74	63	91	56	75	131	105	59	58	72	51	80	74	73	93	72	89	70	70	1.614 stuks

II VASTE PLANTEN - max. 25% totaal oppervlakte vaste planten	**7**	**5,5**	**5,5**	**4,6**	**7,4**	**4,6**	**5,6**	**5,6**	**4,6**	**3,8**	**2,9**	**5,5**	**4,5**	**4,7**	**5,5**	**5,7**	**6**	**5,1**	**7,1**	**1,9**	**1,9**	105 *m2*

	Plantdichtheid	Potmaat																				
Nepeta faassenii Six Hills Giant	9 st/m2	P11	29	22	22	14	36	22	22	22	22	7	13	22	22	22	22	22	22	19	29	6	6	418 stuks
Liriope muscari 'Moneymaker'	9 st/m2	P11	29	22	22	22	22	14	22	22	14	22	13	22	14	14	22	22	22	19	29	6	6	397 stuks
Polystichum setiferum 'Herrenhausen'	solitaire groep	P11	6	7	7	6	10	6	8	8	6	6	6	7	5	7	7	9	12	9	7	3	3	145 stuks
	taal aantal per vak		64	50	50	42	68	42	51	52	42	35	32	50	41	43	50	52	55	47	65	15	15	**961 stuks**

III Strooibollen gemengd	Plantdichtheid	Maat																				
Narcissus Rijnveld's Early Sensation	2 st/m2	12/14	55	49	49	41	60	37	49	50	62	37	35	47	35	50	48	48	59	46	59	37	37	987 stuks
Narcissus Topolini	2 st/m2	12/14	55	49	49	41	60	37	49	50	62	37	35	47	35	50	48	48	59	46	59	37	37	987 stuks
Narcissus Golden Echo	2 st/m2	12/14	55	49	49	41	60	37	49	50	62	37	35	47	35	50	48	48	59	46	59	37	37	987 stuks
	totaal aantal per vak																					**2.961 stuks**

Gemeente Amsterdam

Ingenieursbureau

Weesperstraat 430
Postbus 12693
1100 AR Amsterdam
Telefoon 020 2511111

Opdrachtgever:	V&OR		
Project:	BS Anne Kooistrahof / Helena Kuipers Rietberghof		
Onderdeel:	Beplantingsplan		
Status: definitief	Fase: Voorbereiding	Behoort bij:	Schaal: 1: 150
Opsteller:	Goedgekeurd en vrijgegeven:	Paraaf:	Datum: 31-03-2025 / Formaat: A0
Projectnummer: 40842	Tekeningnummer: K - 003	Bladnummer: 1	Aantal bladen: 1 / Wijziging: 26-05-2025
Auteursrechten voorbehouden		Documentnr:	Plotdatum: PLTO
Bestandsnaam: FILES			