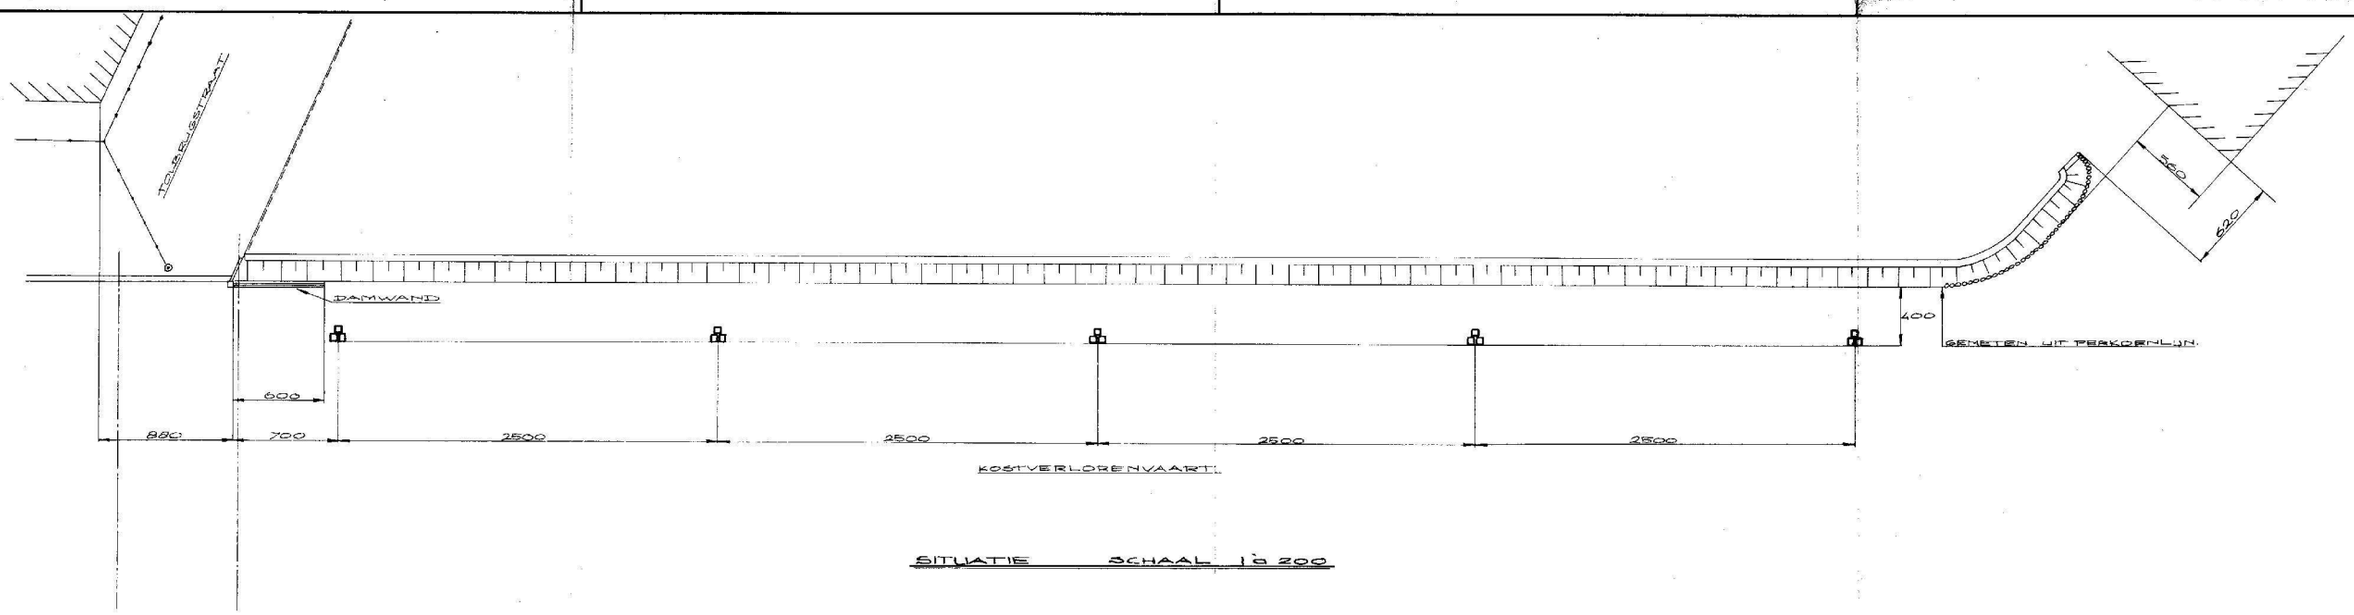

SITUATIE SCHAAL 1 à 200

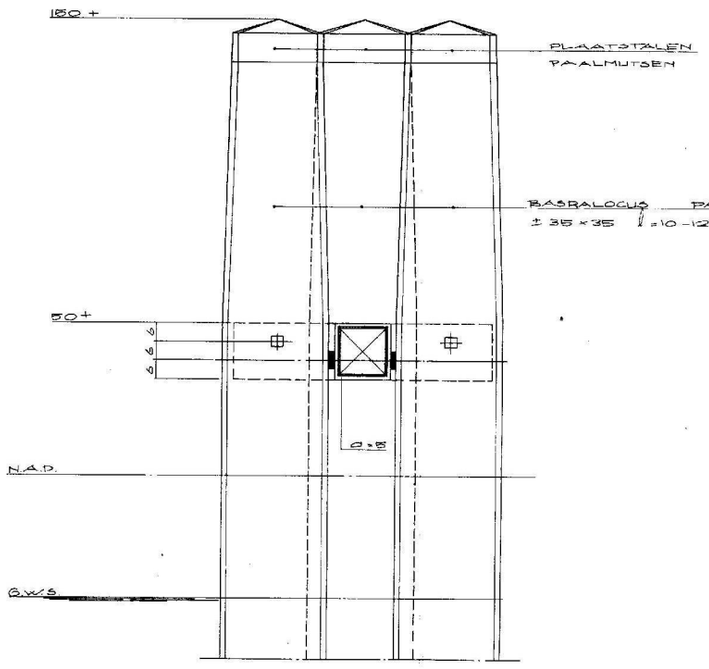

VOORAANZICHT SCHAAL 1 à 10

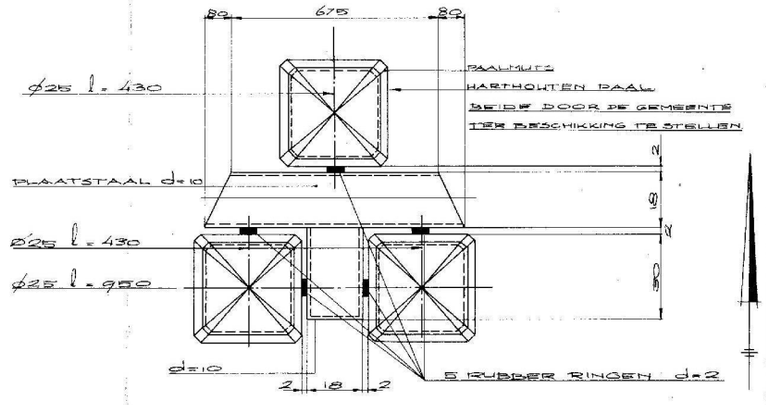

BOVENAANZICHT SCHAAL 1 à 10

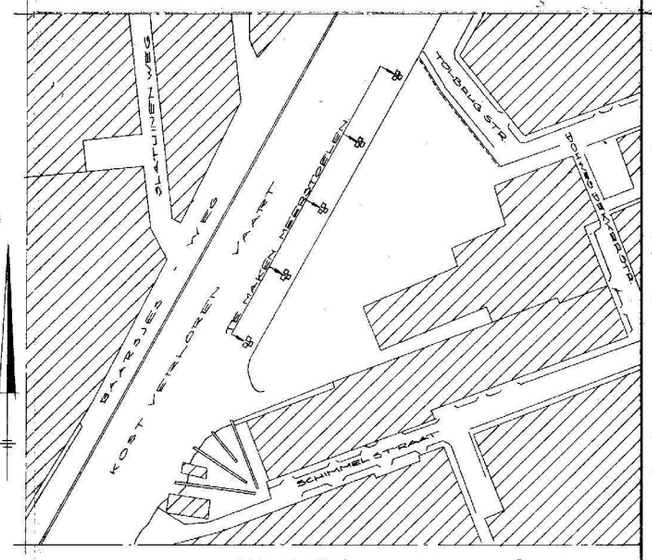

SITUATIE SCHAAL 1 à 1000

VERKLARING

P.T.T.

G.E.B.

WIJZ.	GEZ.	DAT.	OMSCHRIJVING	WIJZ.	GEZ.	DAT.	OMSCHRIJVING

SCHAAL 1/1000, 200, 10	DATUM	OPMERKINGEN STAALMATEN IN M.M. OVERIGE MATEN IN C.M.
GETEKEND	29-7-70	
GECONTR.		
GEZIEN		

BENAMING: HET MAKEN VAN 5 MEERSTOELEN IN DE KOSTVERLORENVAART BIJ DE TOLBRUGSTRAAT.

BEHOORT BIJ: KVV 0601 NR VAN 19

DIENST DER PUBLIEKE WERKEN
AMSTERDAM
AFD. HAVEN- EN WATERWERKEN

H. 6 ~~5~~ 0 ~~5~~ 9-3-2

FORM.: 840.894