
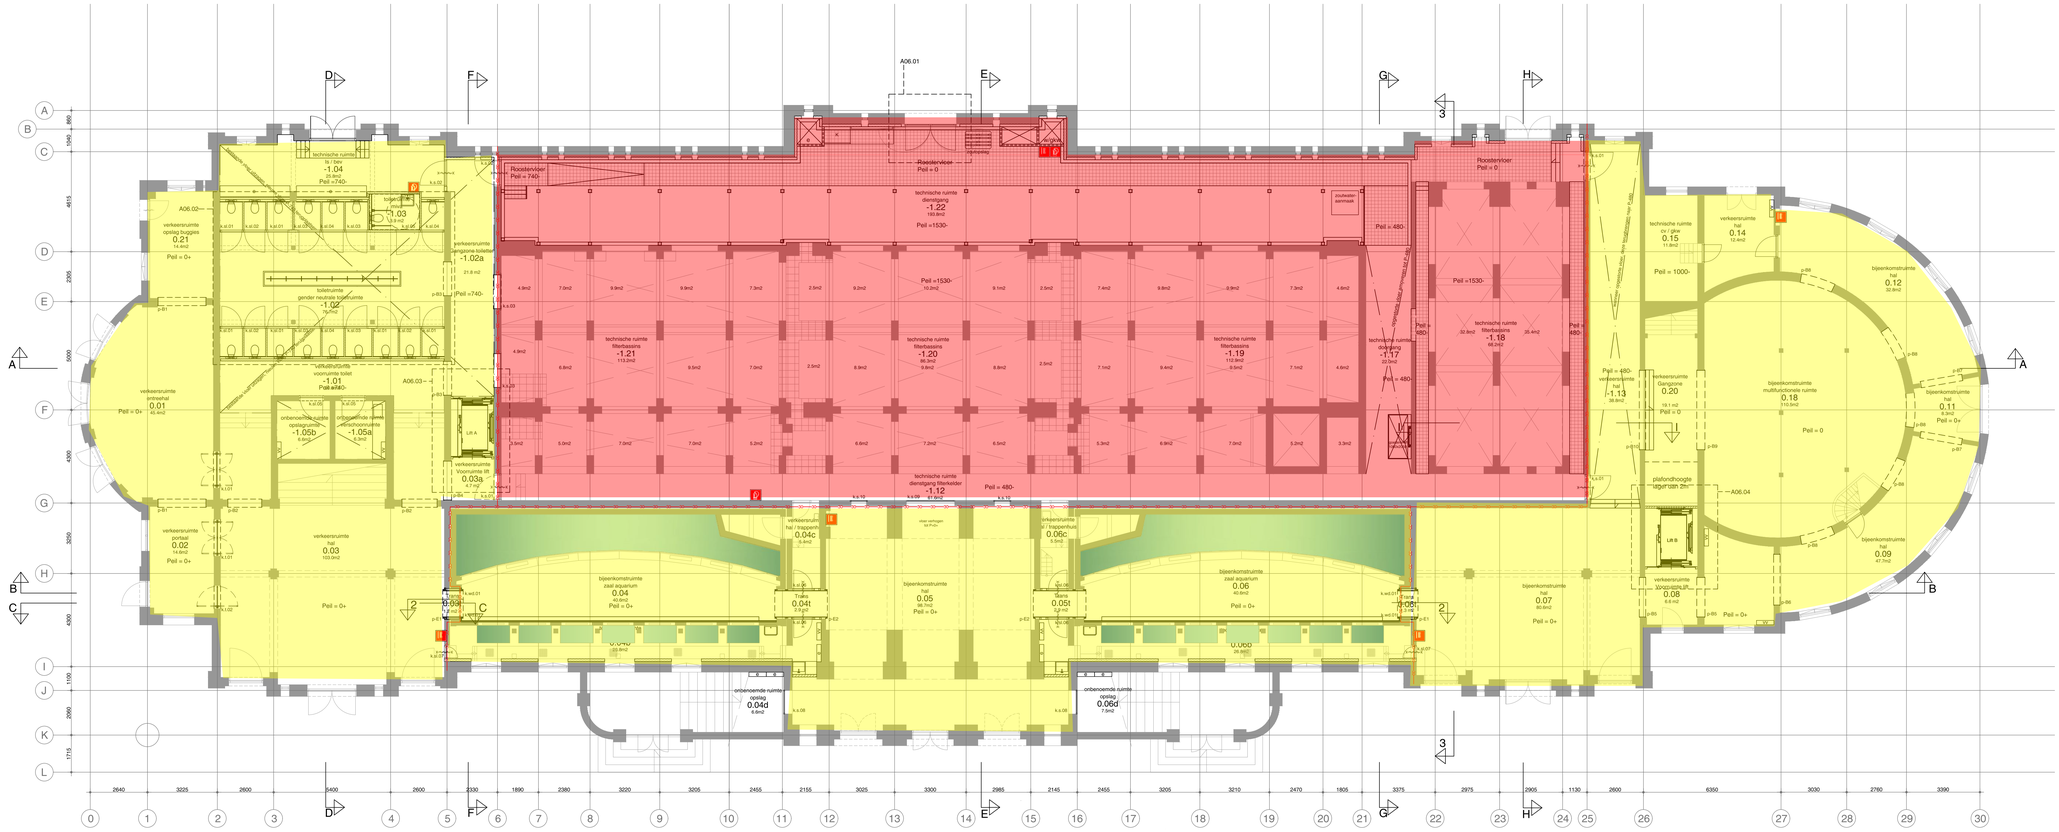


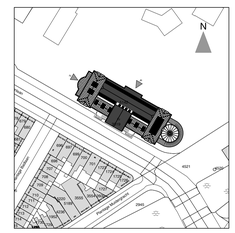

renvooi

Algemeen

- peilmaten, zoals aangegeven op tekening, zijn bovenkant dekvloer.
- de huidige situatie is op basis van aangeleverde revisietekeningen en globale inmeting. Alle onderdelen die betrekking hebben op bestaande elementen dienen in het werk gecontroleerd te worden.


- zie tekeningen Haimos voor verlichtingsplan
- nieuwe constructies of tekeningen SWINN
- zie tek. serie A05.00 voor details
- zie tek. serie A04.00 voor doorsneden
- zie tek. serie A43.00 voor vloerafwerkingen


ZRi

oth_ maten in het werk te controleren! bouwaanvraag

ART18.11	plattegrond	A	15.05.2019	A01.00
Artis	begane grond	1:100	A0	

oth_architecten bv · krutthuisstraat 23 · 1018 wj amsterdam · tel. 020 - 6274576 · info@oth.nl · www.oth.nl

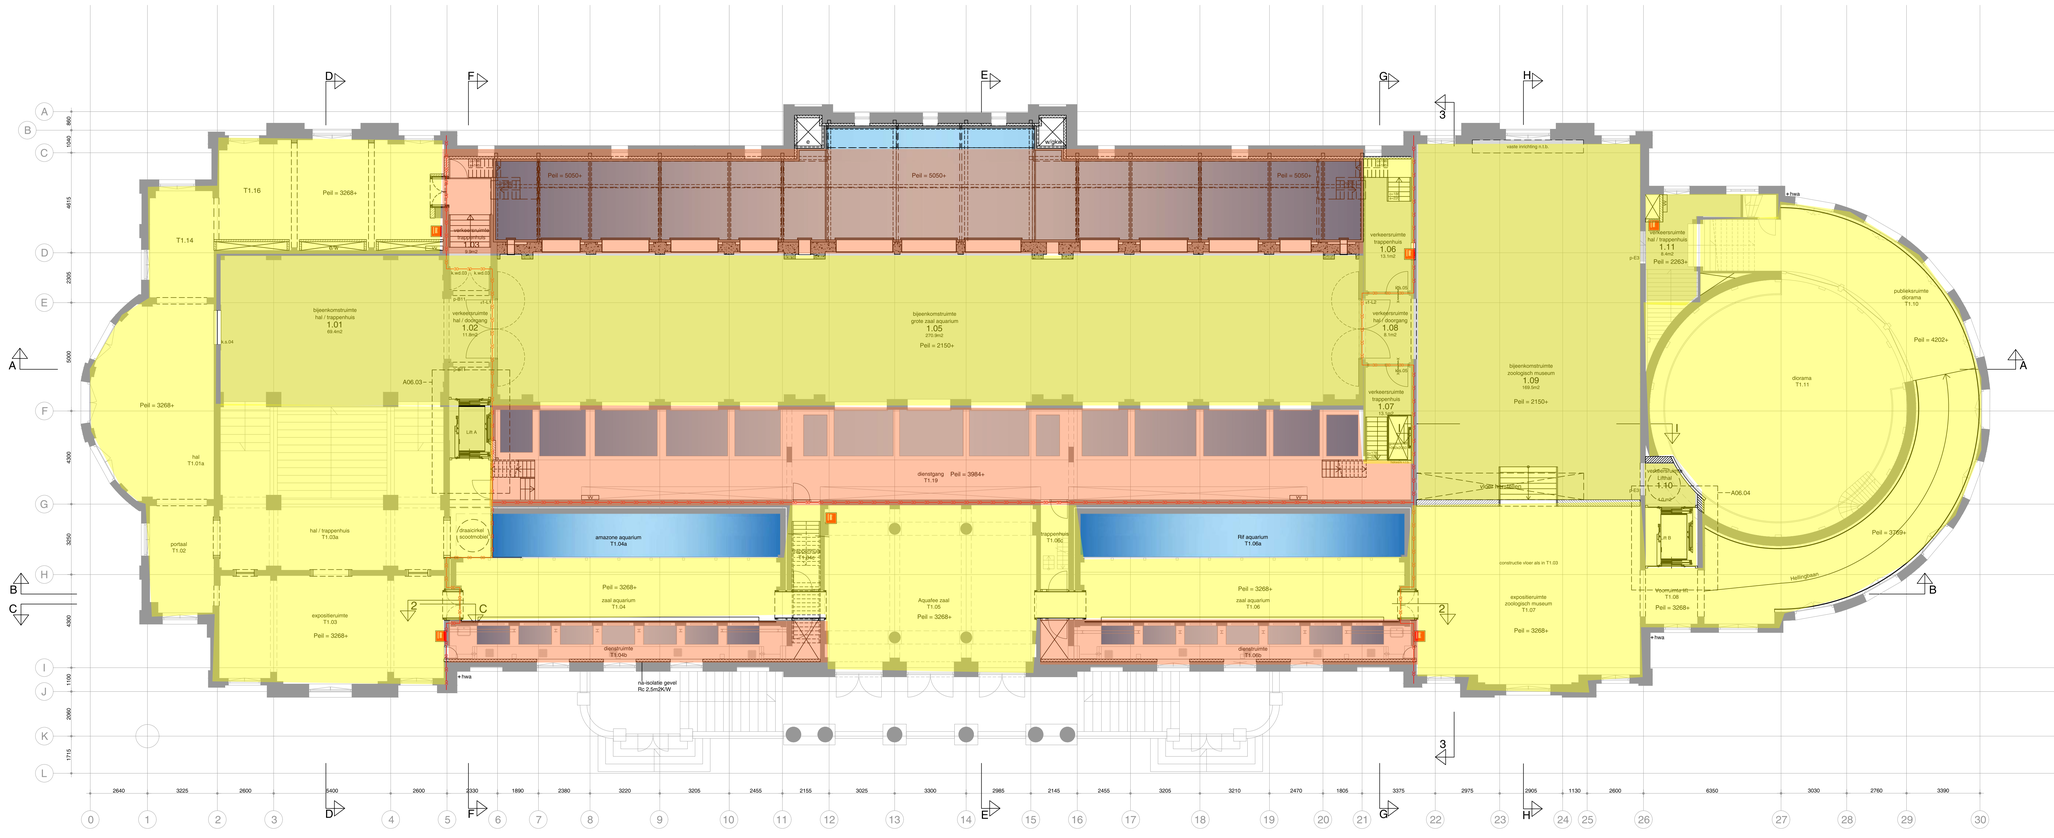

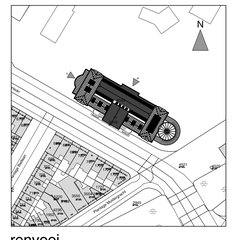

renvooi

Algemeen

- Eisen ITS totaal 2012 van toepassing.
- peilmaten, zoals aangegeven op tekening, zijn bovenkant dekvloer.
- de huidige situatie is op basis van aangeleverde revisie tekeningen en globale inmetingen. Alle onderdelen die betrekking hebben op bestaande elementen, dienen in het werk gecontroleerd te worden.

- zie tekeningen Helmink voor verlichtingsplan
- nieuwe constructie cf tekeningen SWINN
- zie tek. serie A05.00.00 voor details


ZRi


maten in het werk te controleren!


bouwaanvraag


ART18.11	plattegrond		A	15.05.2019
Artis	1e verdieping	1:100	A0	A01.01

oth_architecten bv · knuthuisstraat 23 · 1018 wj amsterdam · tel. 020 - 6274576 · info@oth.nl · www.oth.nl

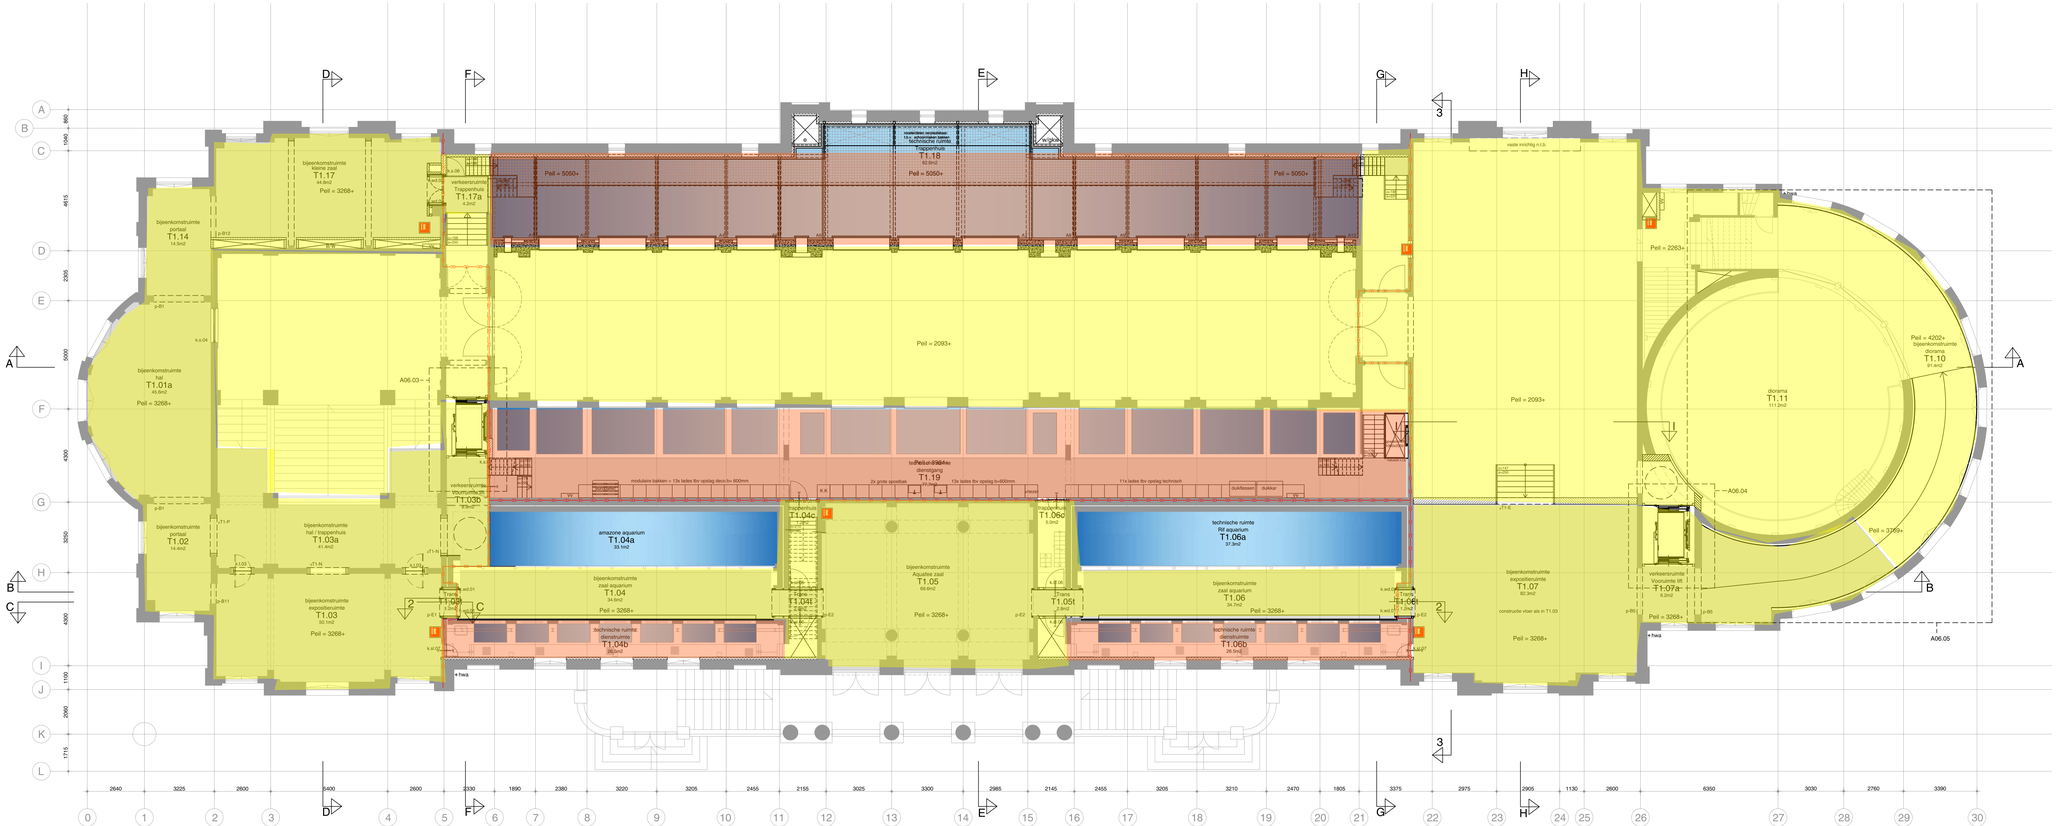

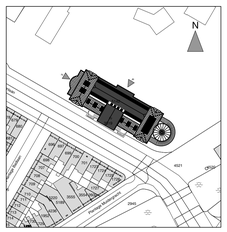
N
Nieuwe Vaart
Nieuwe Vaart
Nieuwe Vaart

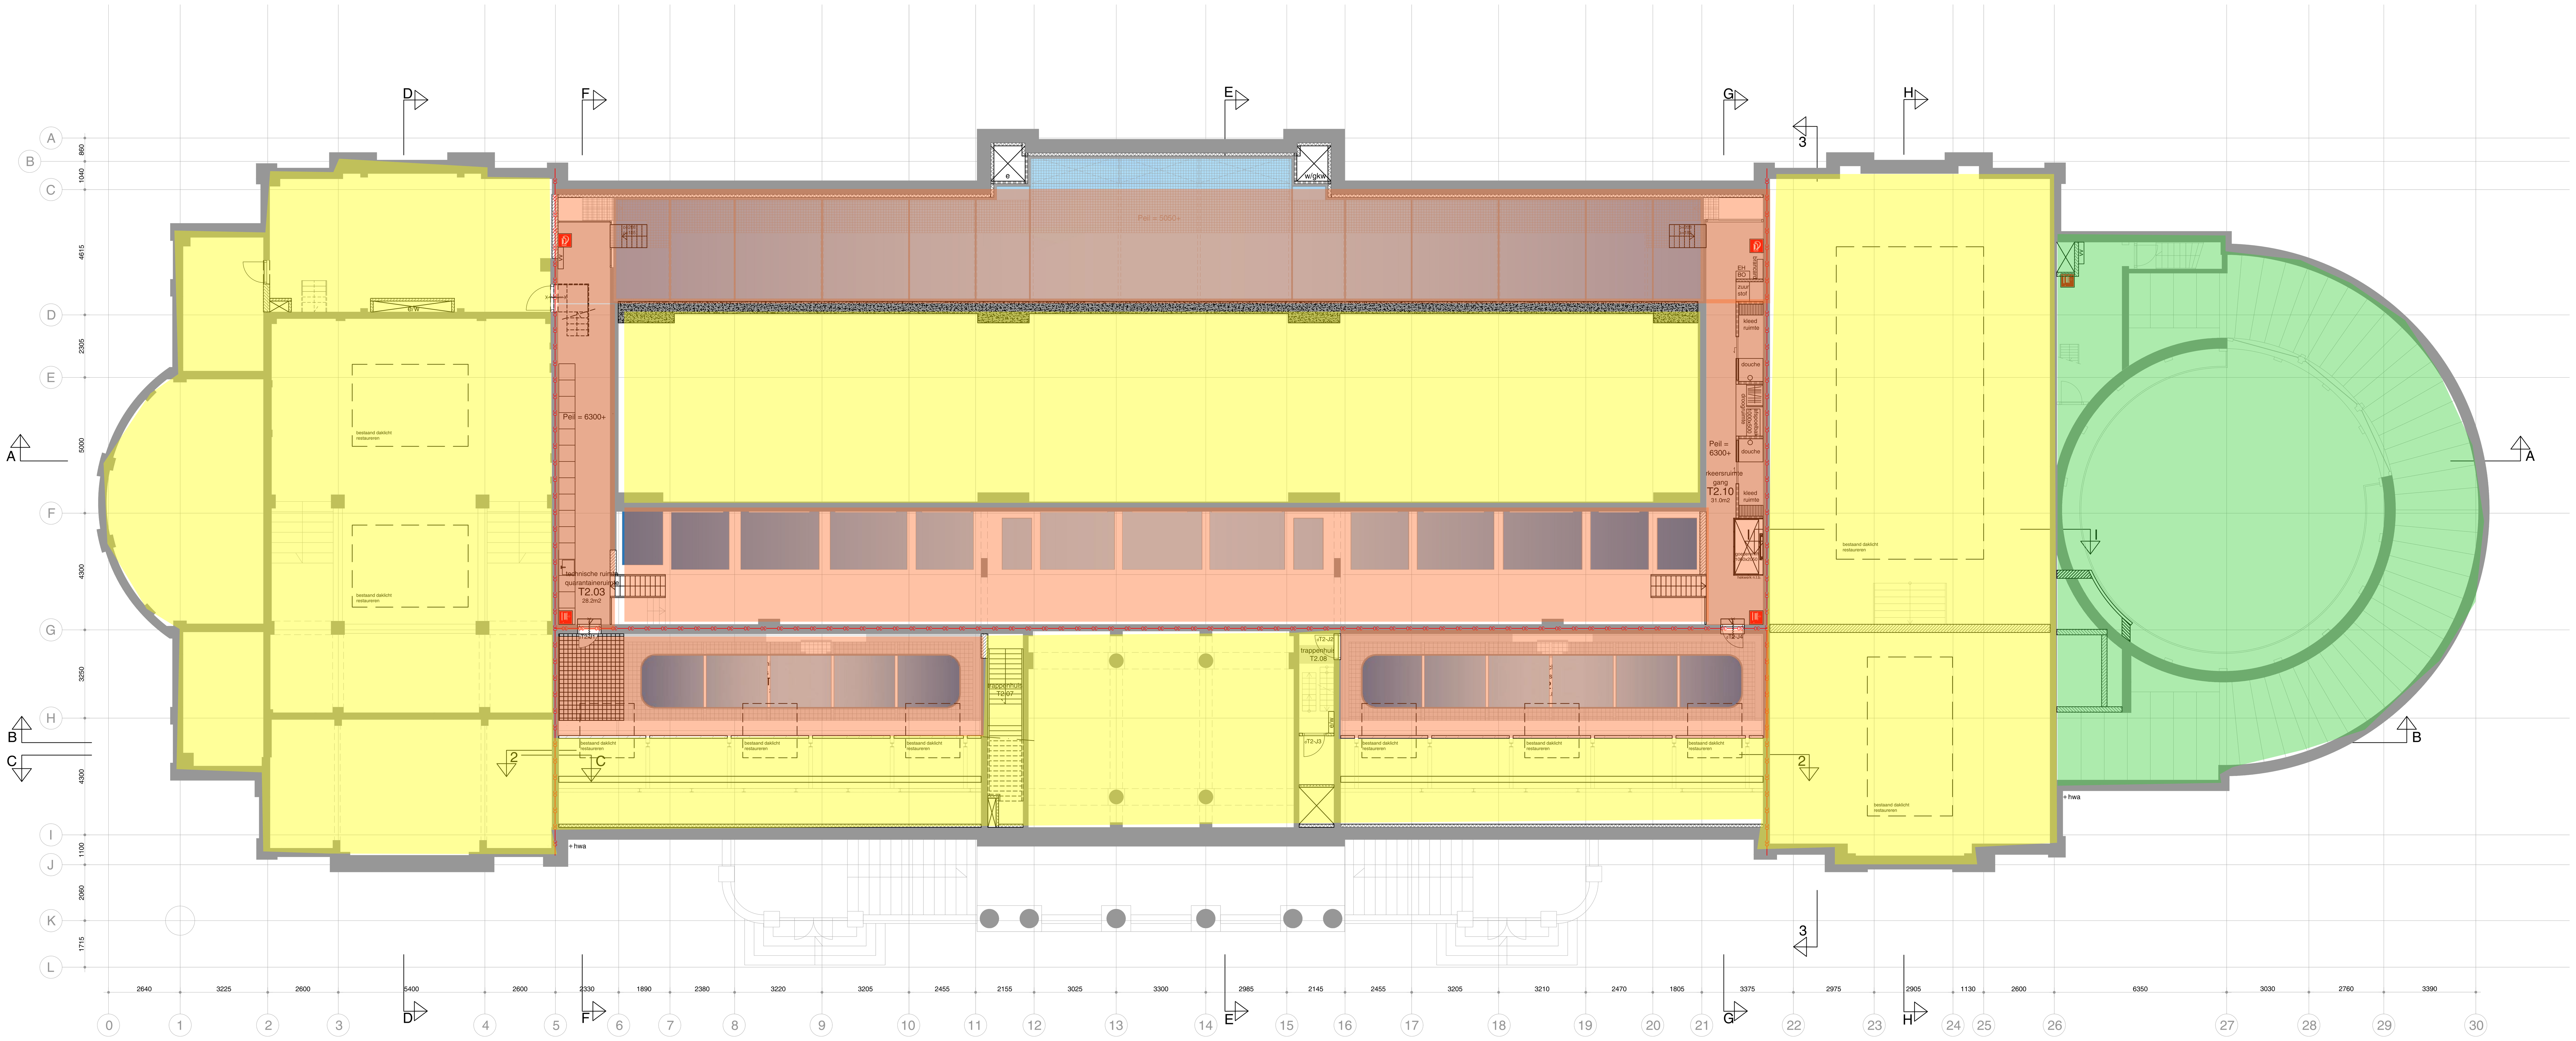

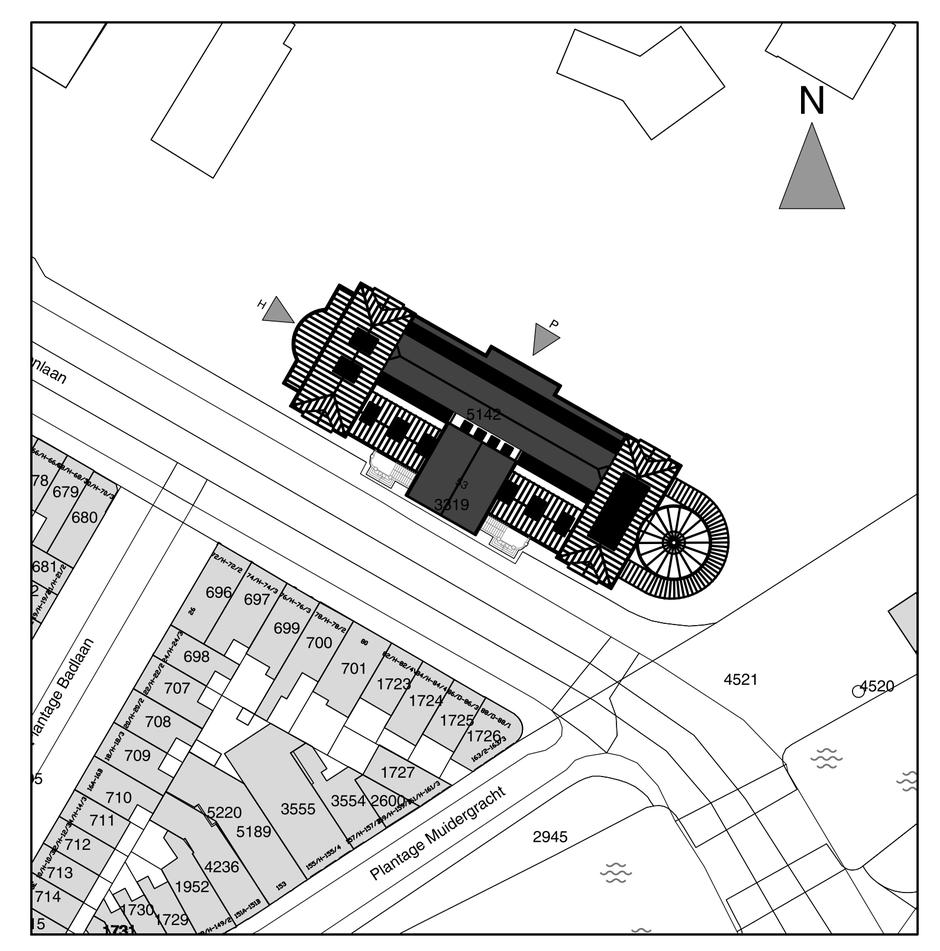

renvooi

Algemeen

- Eisen ITS totaal 2012 van toepassing.
- peilmaten, zoals aangegeven op tekening, zijn bovenkant dekvloer.
- de huidige situatie is op basis van aangeleverde revissie tekeningen en globale inmetingen. Alle onderdelen die betrekking hebben op bestaande elementen, dienen in het werk gecontroleerd te worden.

- zie tekeningen Halmos voor verlichtingsplan
- nieuwe constructie cf tekeningen SWINN
- zie tek. serie A05.00.00 voor detials

ZRi


oth_


maten in het werk te controleren!


bouwaanvraag


ART18.11	plattegrond		A	15.05.2019
Artis	2e tussenverdieping	1:100	A0	A01.03


oth_architecten bv · kruithuisstraat 23 · 1018 wj amsterdam · tel. 020 - 6274576 · info@oth.nl · www.oth.nl

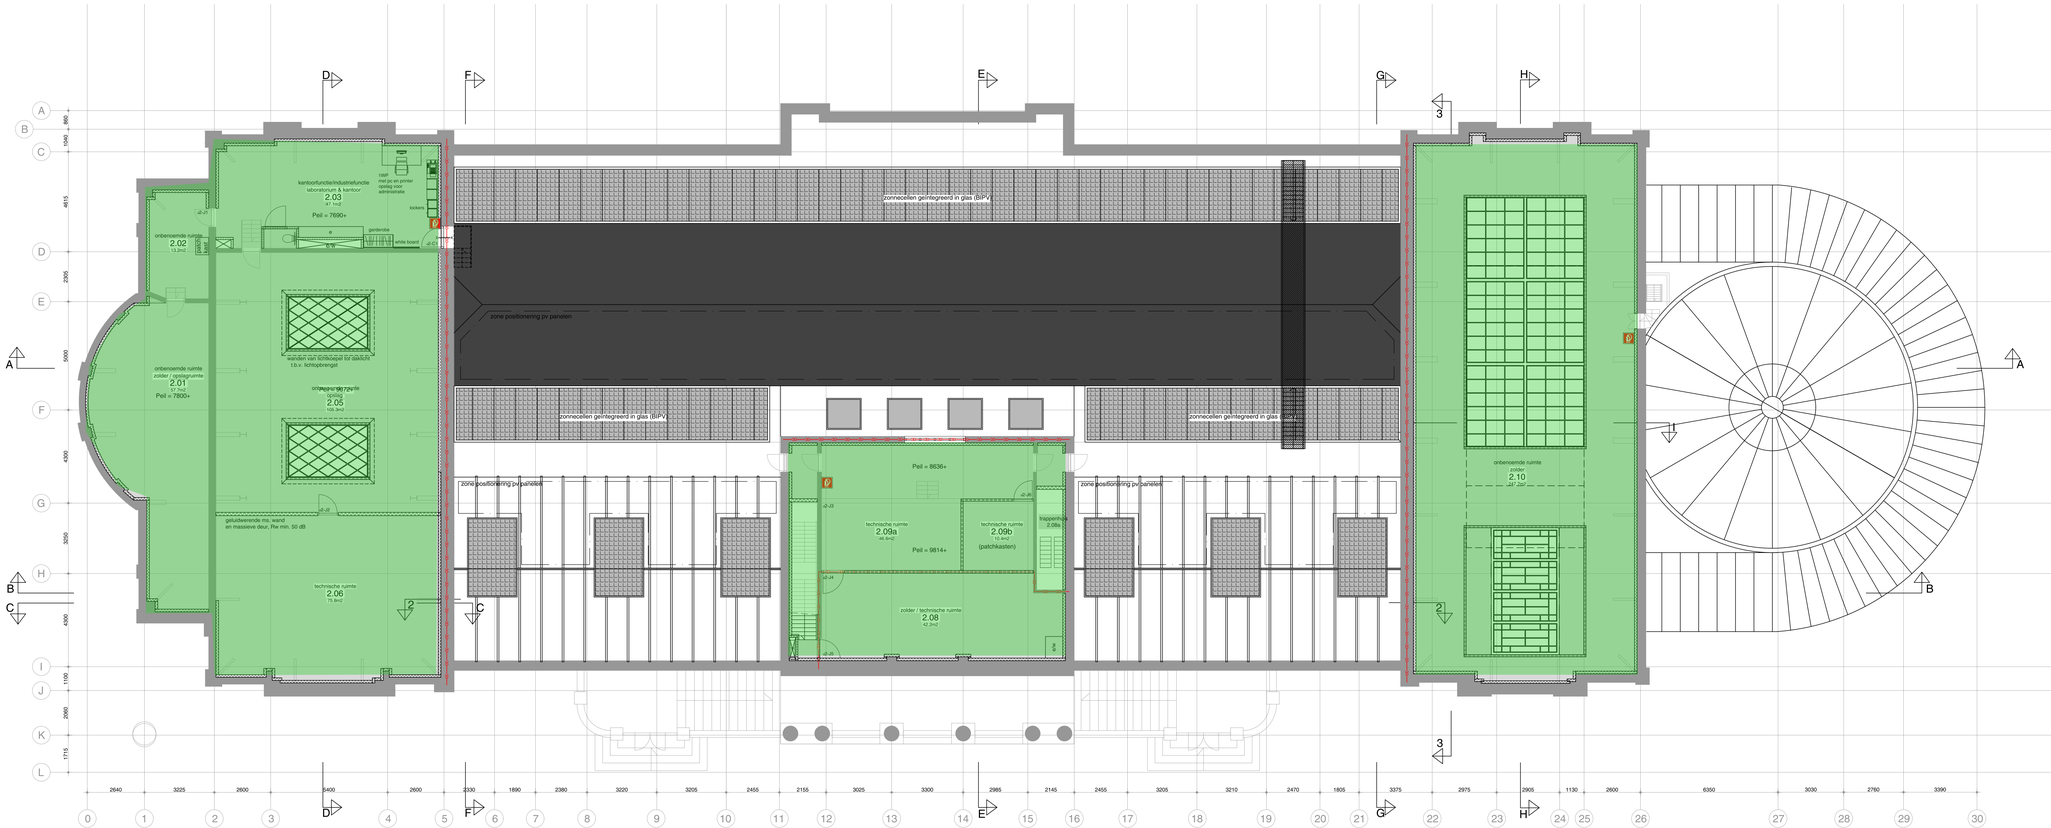


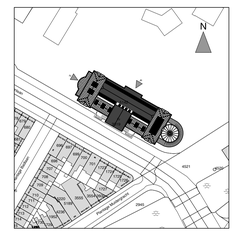

N
Nieuwe Hemweg
Hemweg
Nieuwe Hemweg
Hemweg
Nieuwe Hemweg
Hemweg

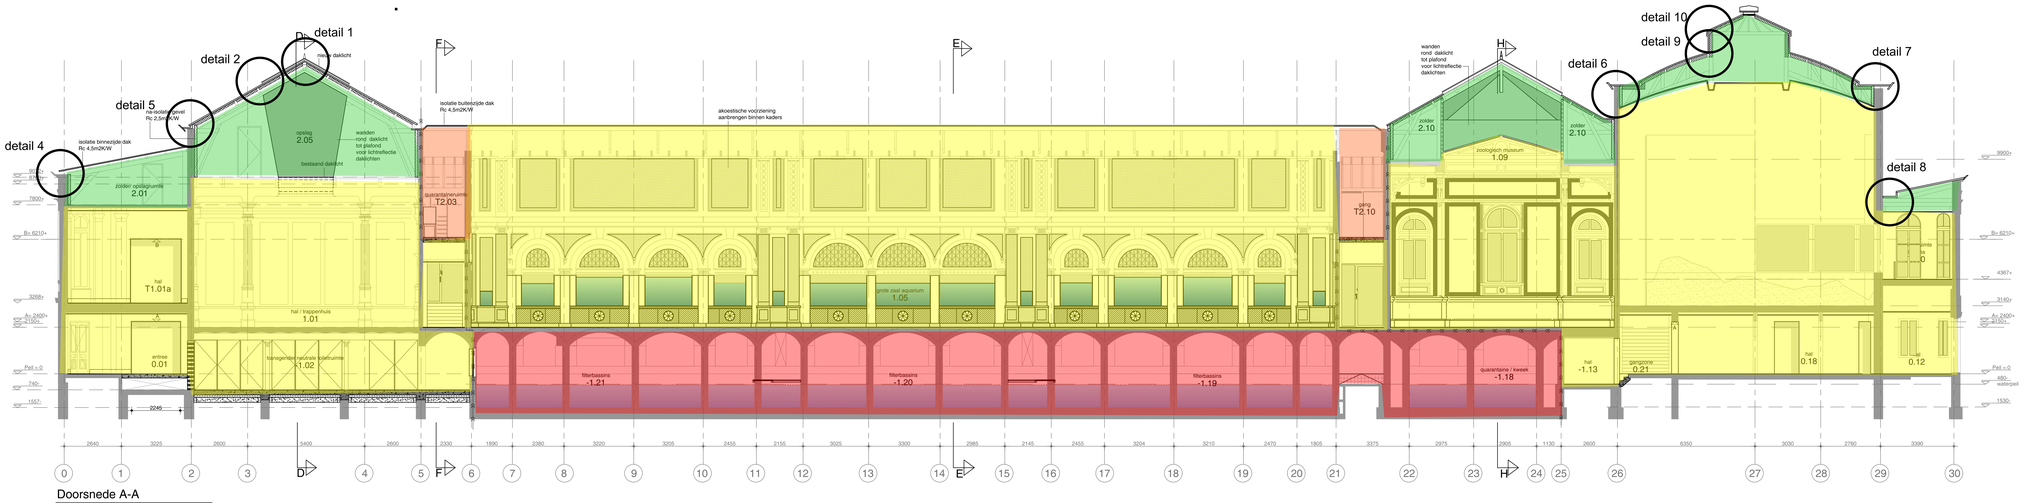


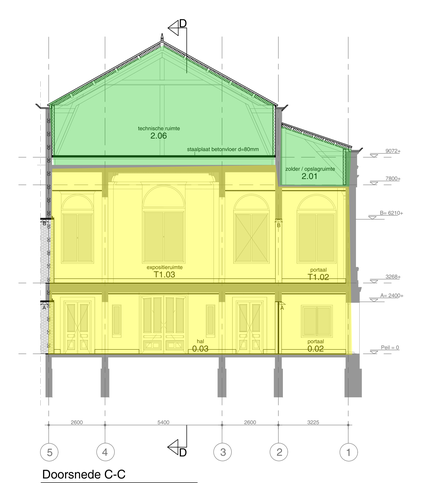


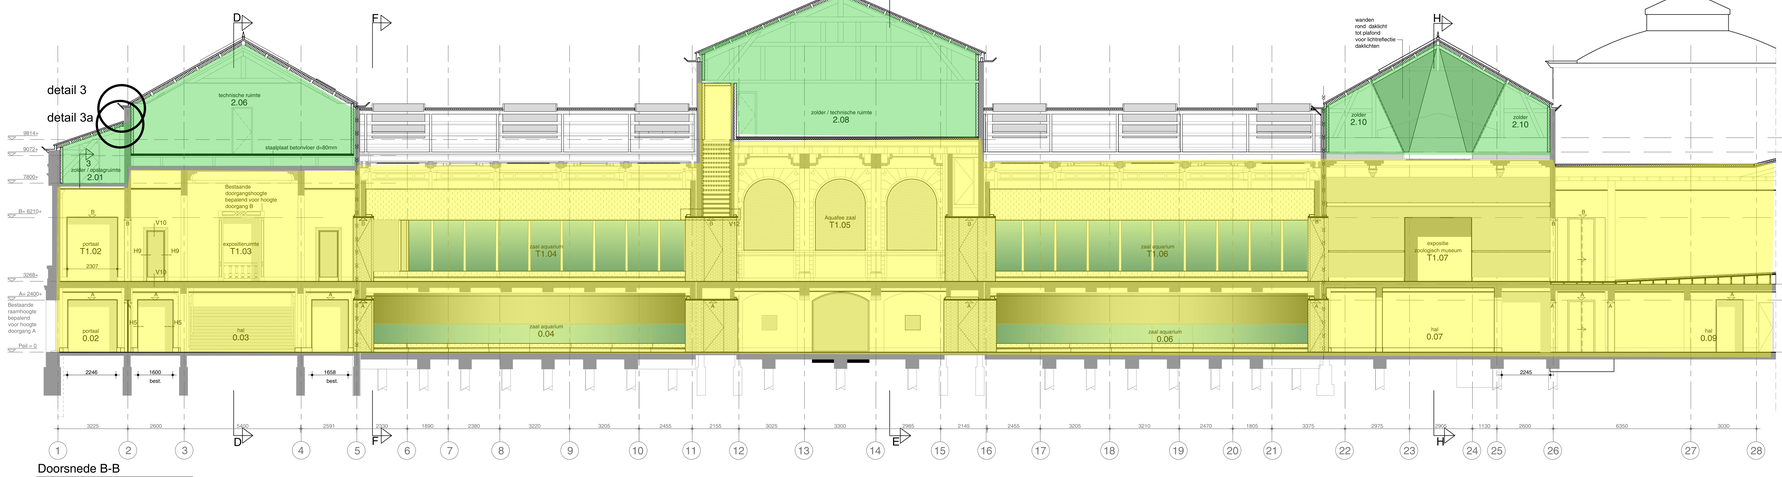

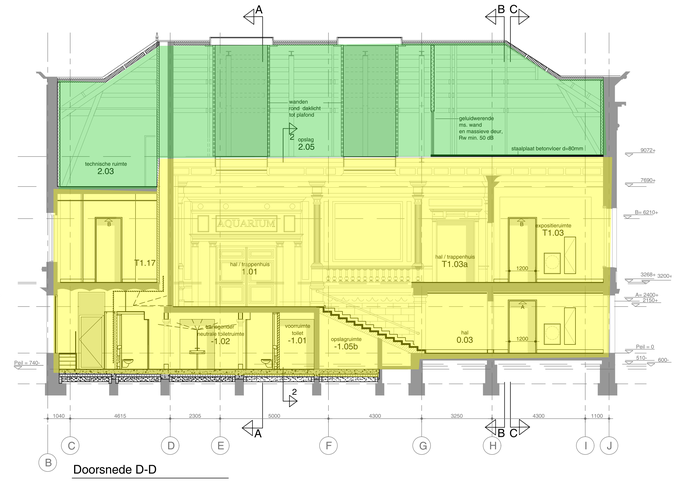

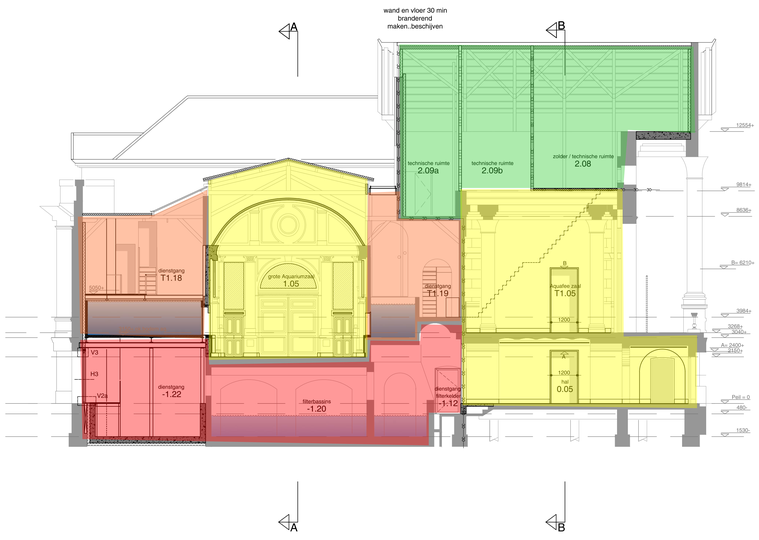

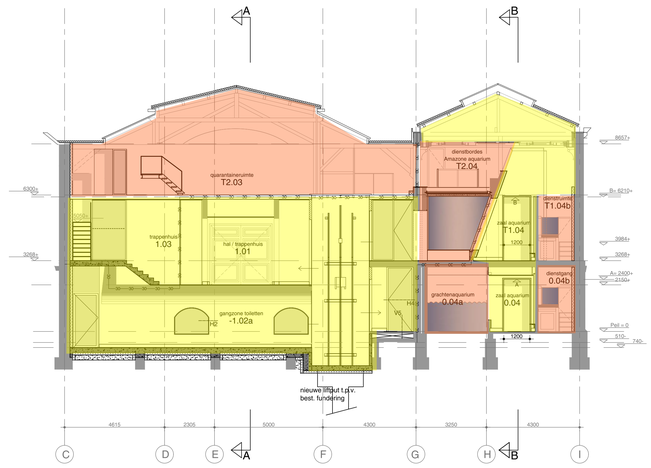

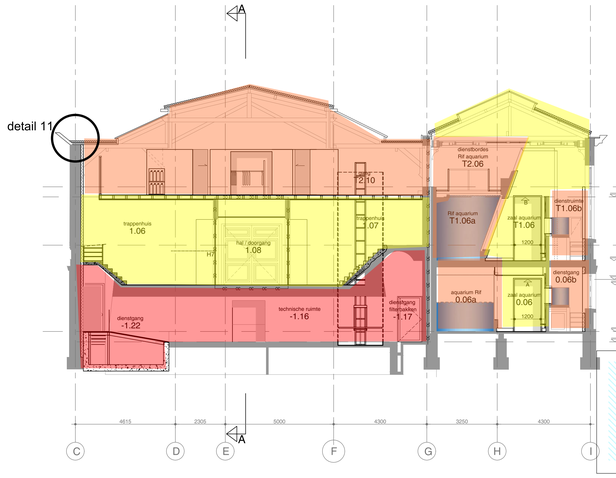

oth_ maten in het werk te controleren!
bouwaanvraag
ART18.11 Doorsneden A 15.05.2019
Artis 1:100 A0 A04.00
oth_architecten bv · kruthuisstraat 23 · 1018 wj amsterdam · tel. 020 - 6274676 · info@oth.nl · www.oth.nl