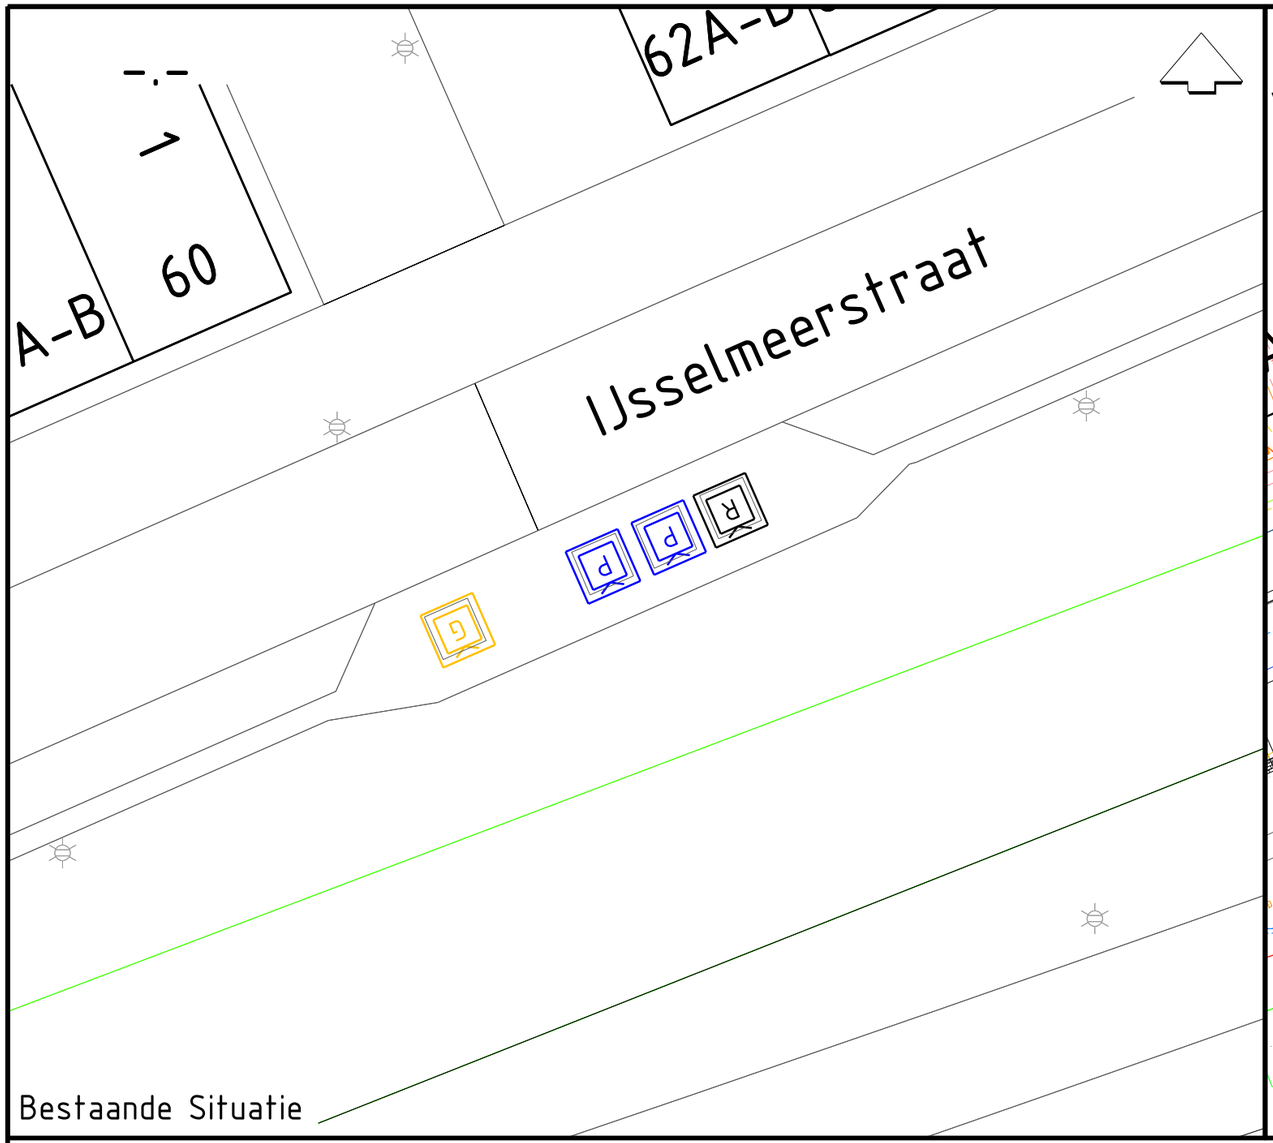

Bestaande Situatie

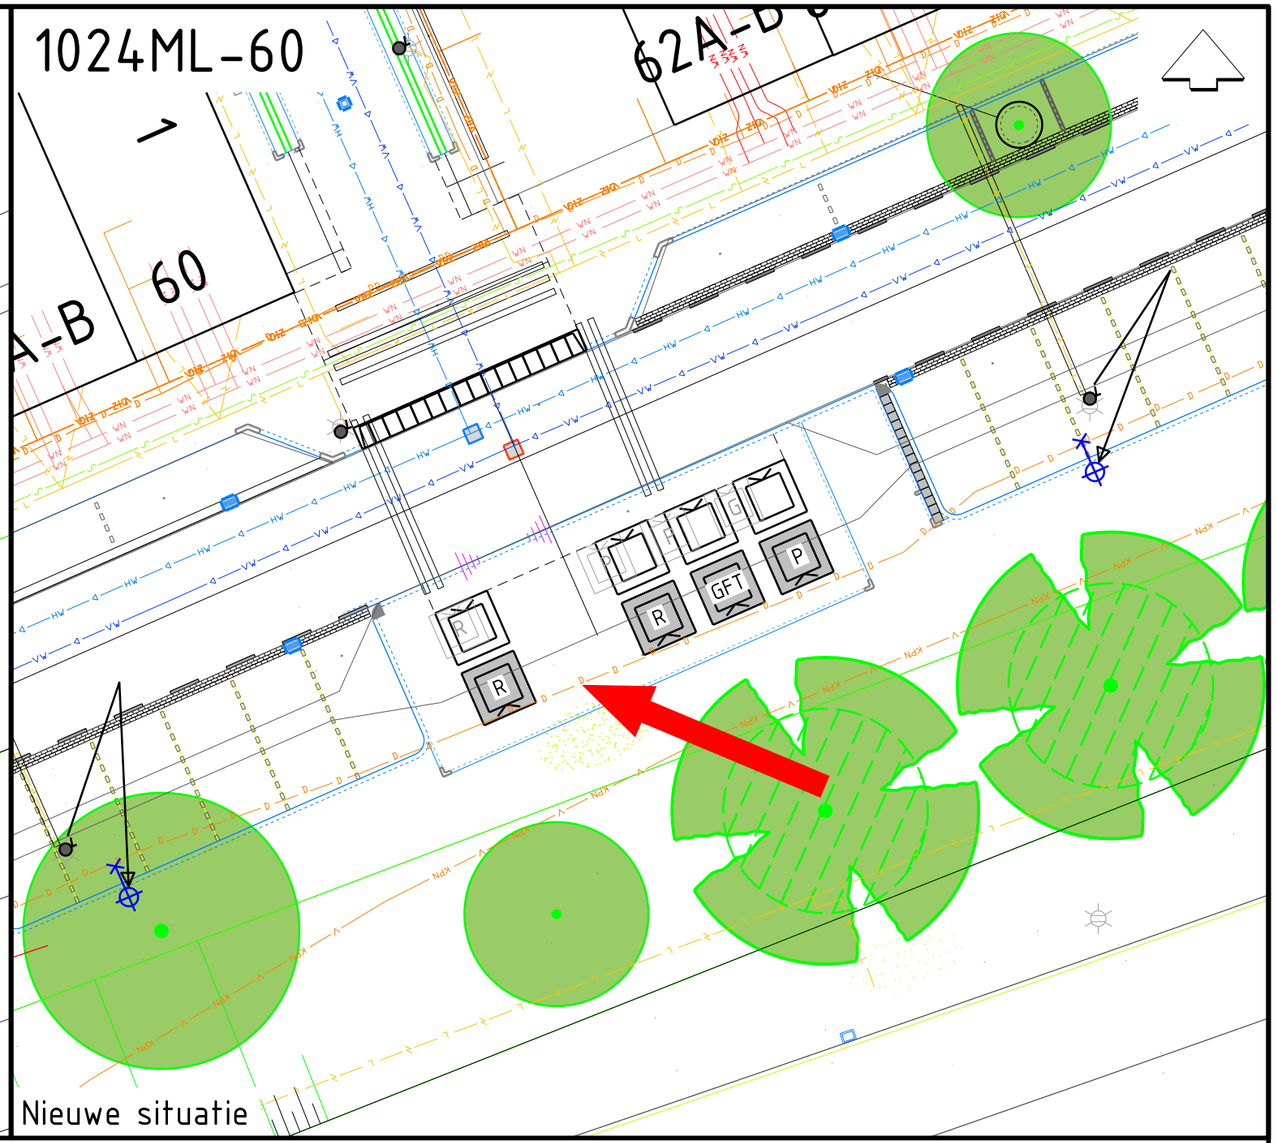

Nieuwe situatie



LEGENDA KABELS EN LEIDINGEN

L	Elektriciteit laagspanning
M	Elektriciteit 10 kV / 20 kV
H	Elektriciteit 50 kV
ZHS	Elektriciteit 150 kV
	Gas lage druk
	Gas hoge druk
	Gas Gasunie
	Waterleiding
HW	Riolering HWA
VW	Riolering VWA
TR	Riolering transportriool
PL	Riolering persleiding
VG	Riolering verbeterd gescheiden stelsel
WN	Stadsverwarming
KN	Stadskoude
WKO	W-K bronleiding
KPN	Telecom
SI	Signaalkabel

Toevoegingen:

	Bestaand
	Nieuw
	Vervallen

LEGENDA

Te verwijderen ondergrondse Icovacontainer (fractie Rest / Papier / Glas)

Nieuwe ondergrondse container (Fractie REST / Papier / Glas) Afmetingen 1,67 x 1,67m

Nieuwe ondergrondse Perscontainer Rest inclusief door derden te plaatsen putkast afmetingen 1,67 x 1,67m

Proefsleuf

0.02 Maatvoering

Nieuwe betonband

OPMERKING:

Uitbreiden : 2 x Restcontainer inclusief betonput
1 x restcontainer inclusief betonput
1 x GFT container incl. betonput

Straatwerk aansluiten aan bestaand

Bodemkwaliteit : ???

Gemeente Amsterdam

Afval & Grondstoffen

Rozenburglaan 2
1097 HK Amsterdam
Telefoon 14020

Opdrachtgever: Gemeente Amsterdam				
Project: Vervanging OAIS NJ03 Markengouw - Zuid				
Onderdeel: Locatie 1024ML-60 - IJsselmeerstraat 60 Uitvoeringstekening				
Status: Definitief	Fase: Bestek	Behoort bij: Bestek	Schaal: 1:200	
Opsteller: B. Boot	Goedgekeurd en vrijgegeven: D. Post	Paraaf: D. Post	Datum: 02-11-2023	Formaat: A3
Coördinatienummer: 88300002	Tekeningnummer: U-1024ML-60	Bladnummer: 1	Aantal bladen: 1	Wijziging:
Auteursrechten voorbehouden		Documentnr:	Plotdatum: 09-11-2023	
Bestandsnaam: G:\AT\Projecten_PU\Programma OAK Projecten\37. Project AIV Stadsdelen\01 Noord\02 Project\NJ03 Markengouw-Zuid\02 WVB\DGN\NJ03_00_Markengouw-Zuid.dgn				