PRINCIPE DETAILS NA-ISOLATIE BUITENKOZIJNEN
ARTIS AQUARIUM

DEFINITIEF

TEKENING: TO-DE-KZ

SCHAAL 1/5 DATUM: 01-04-'22

VERLAAN & BOUWSTRA architecten

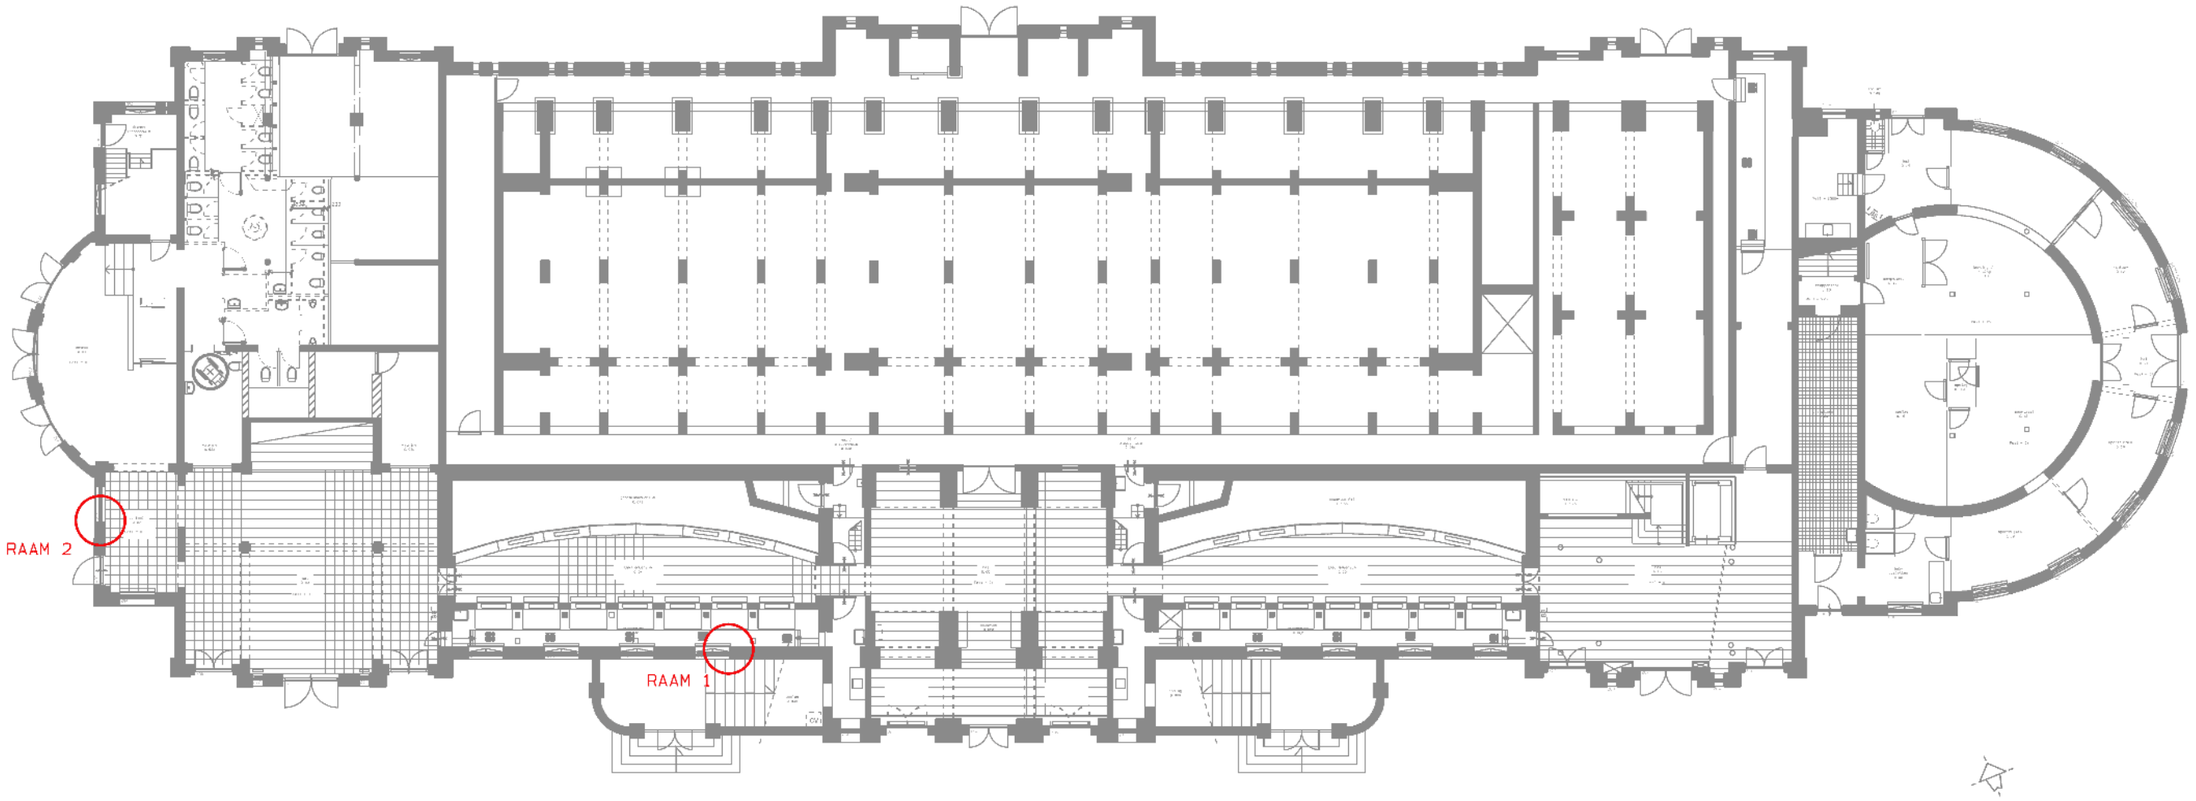

DEFINITIEF

KOZIJN DETAILNUMMERING BEGANE GROND

VERLAAN & BOUWSTRA architecten

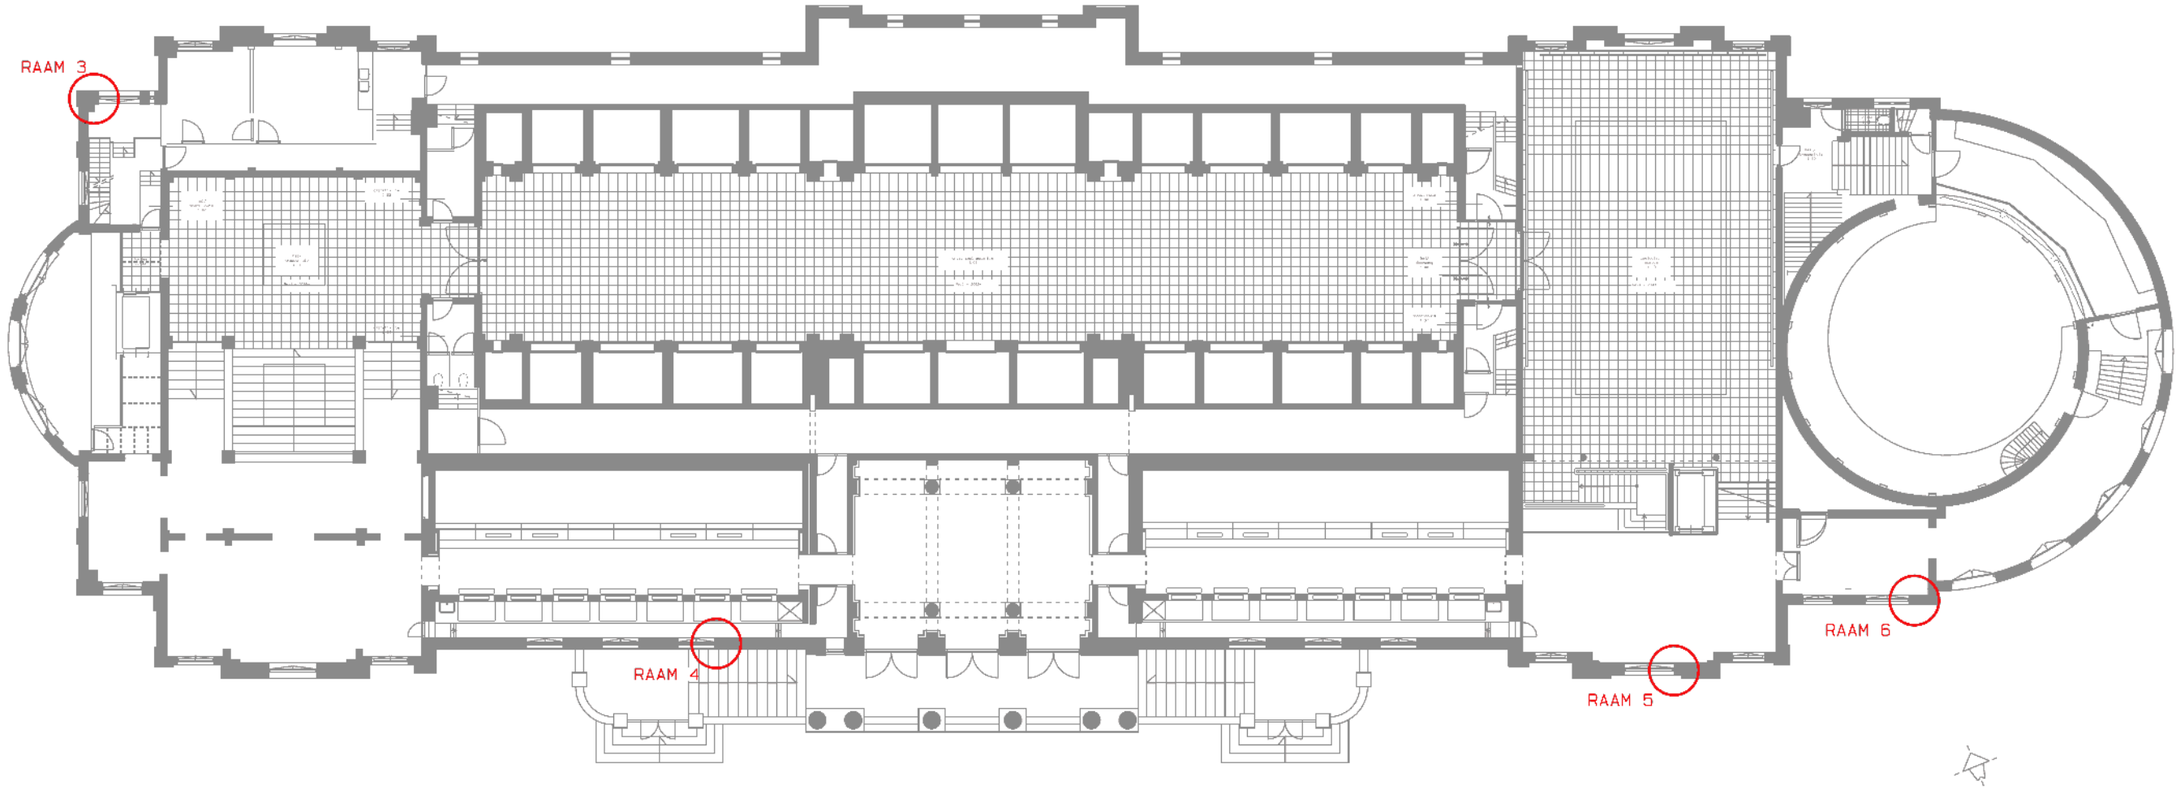

DEFINITIEF

KOZIJN-DETAILNUMMERING VERDIEPING

VERLAAN & BOUWSTRA architecten

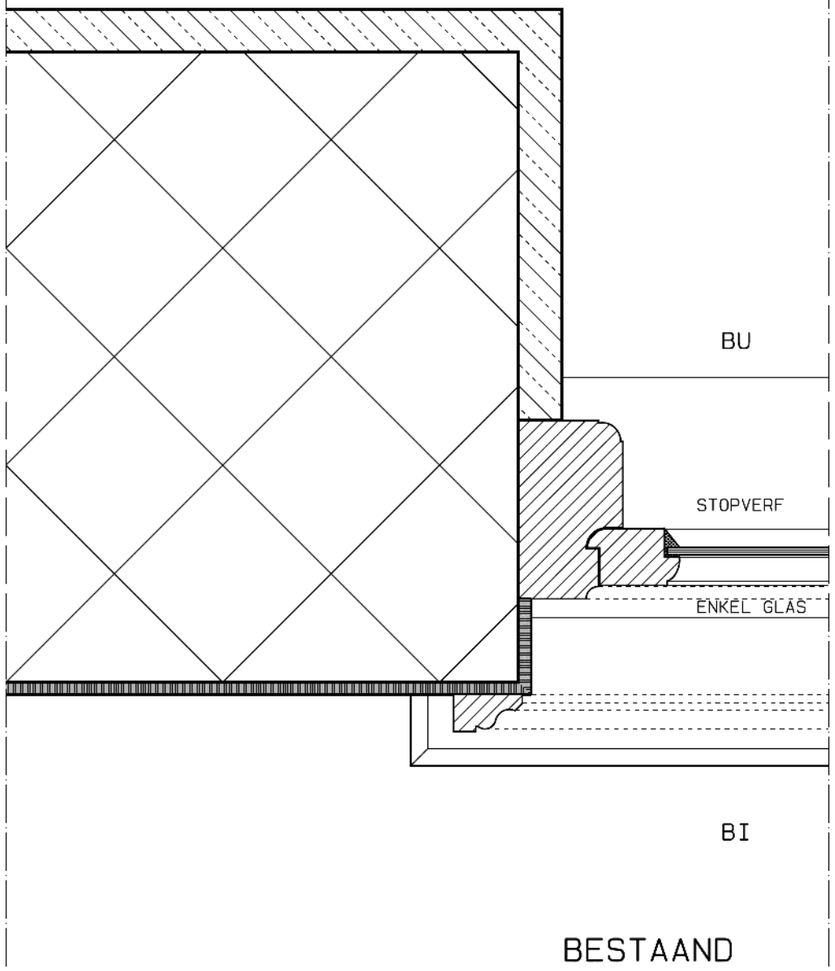

BESTAAND

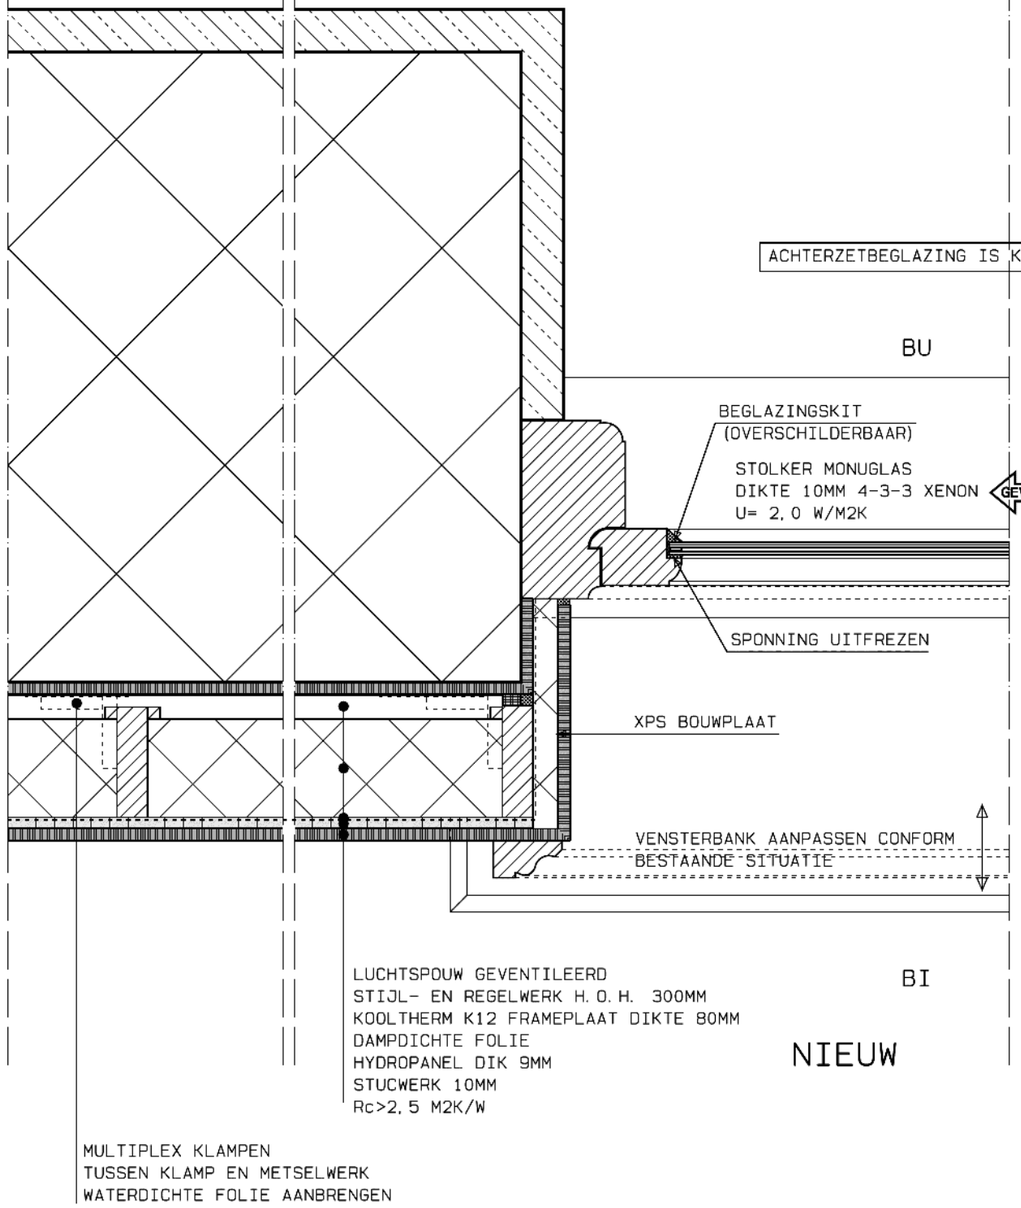

NIEUW

DEFINITIEF

KOZIJNDETAILS BEGANE GROND
RAAM 1

SCHAAL 1/5 DATUM: 01-04-'22

VERLAAN & BOUWSTRA architecten

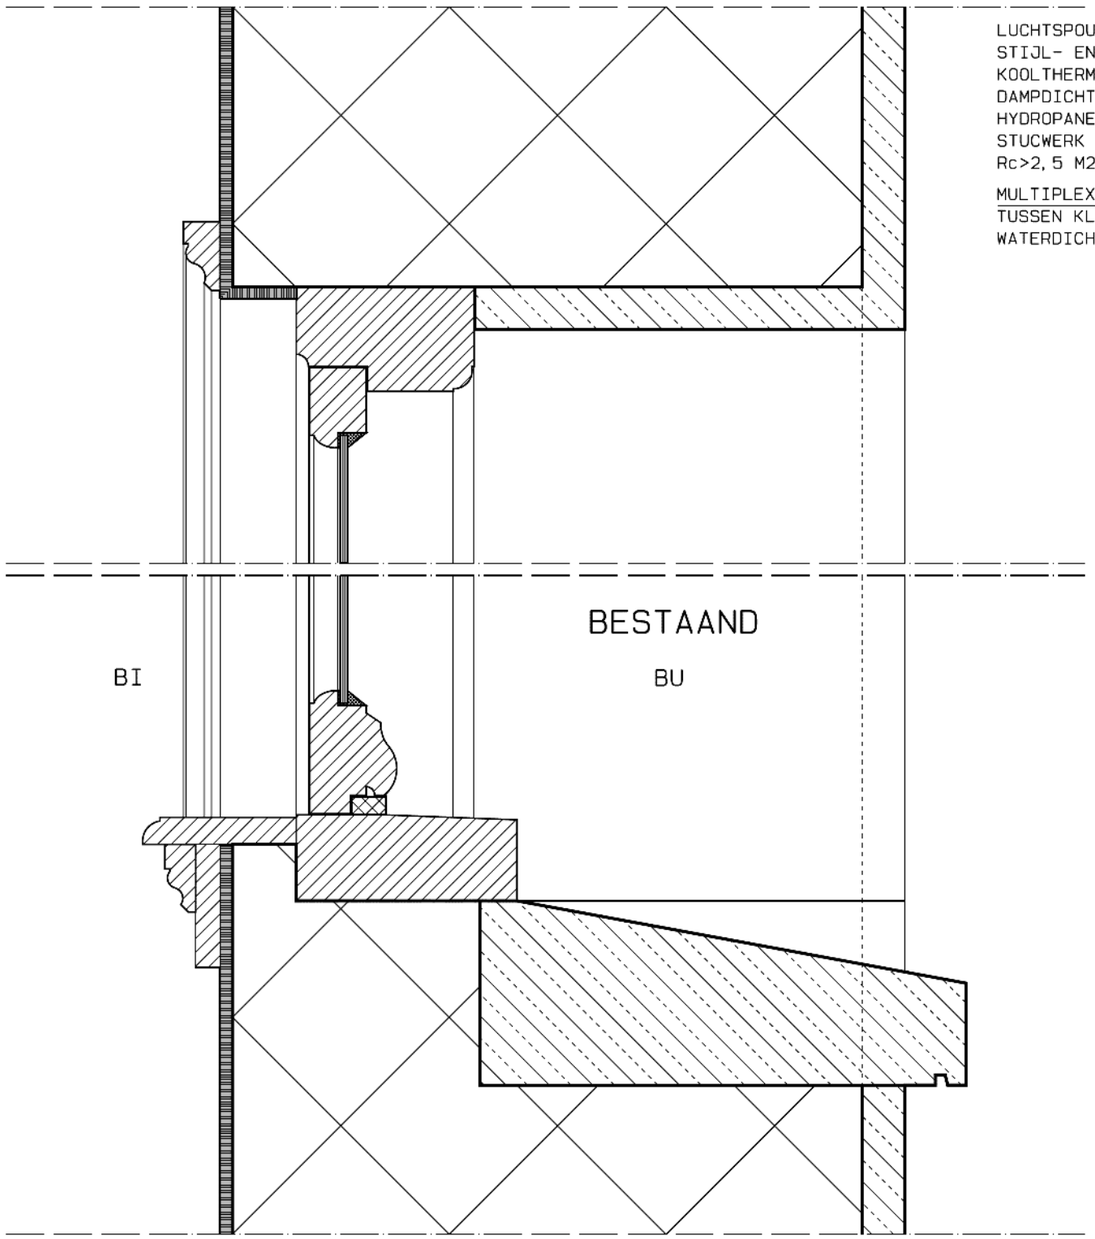

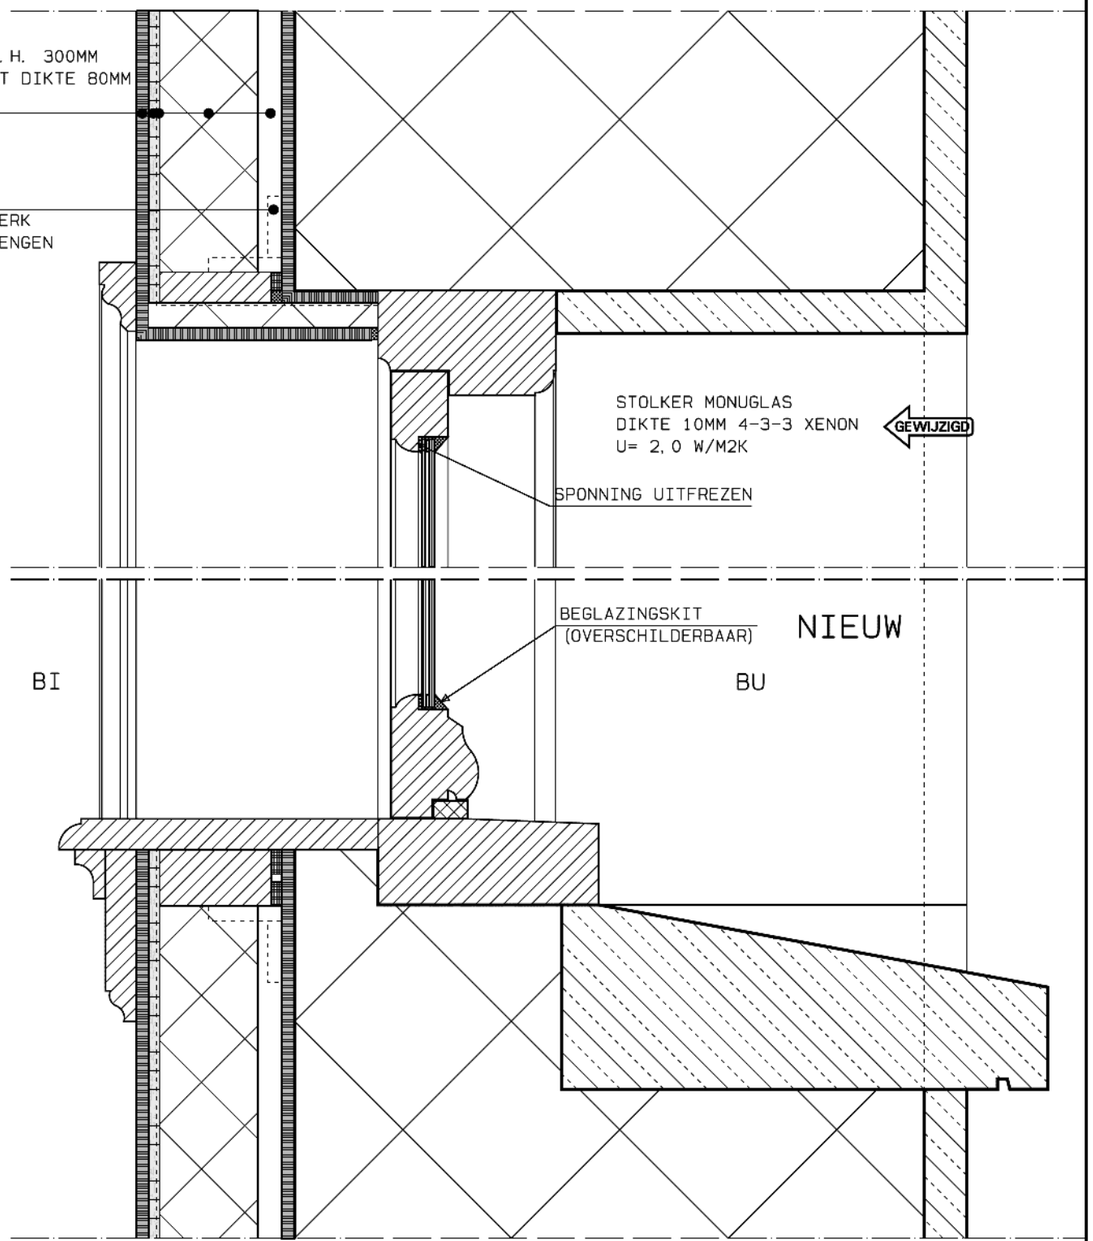

DEFINITIEF

ACHTERZETBEGLAZING IS KOMEN TE VERVALLEN

KOZIJNDETAILS BEGANE GROND
RAAM 1

SCHAAL 1/5 DATUM: 01-04-'22

VERLAAN & BOUWSTRA architecten

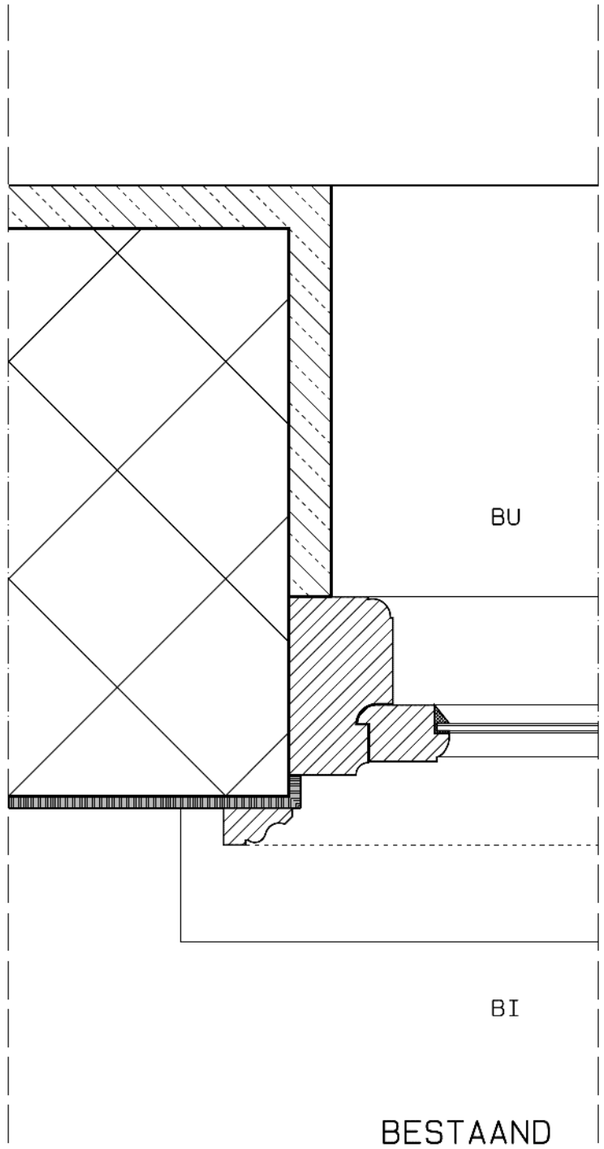

BESTAAND

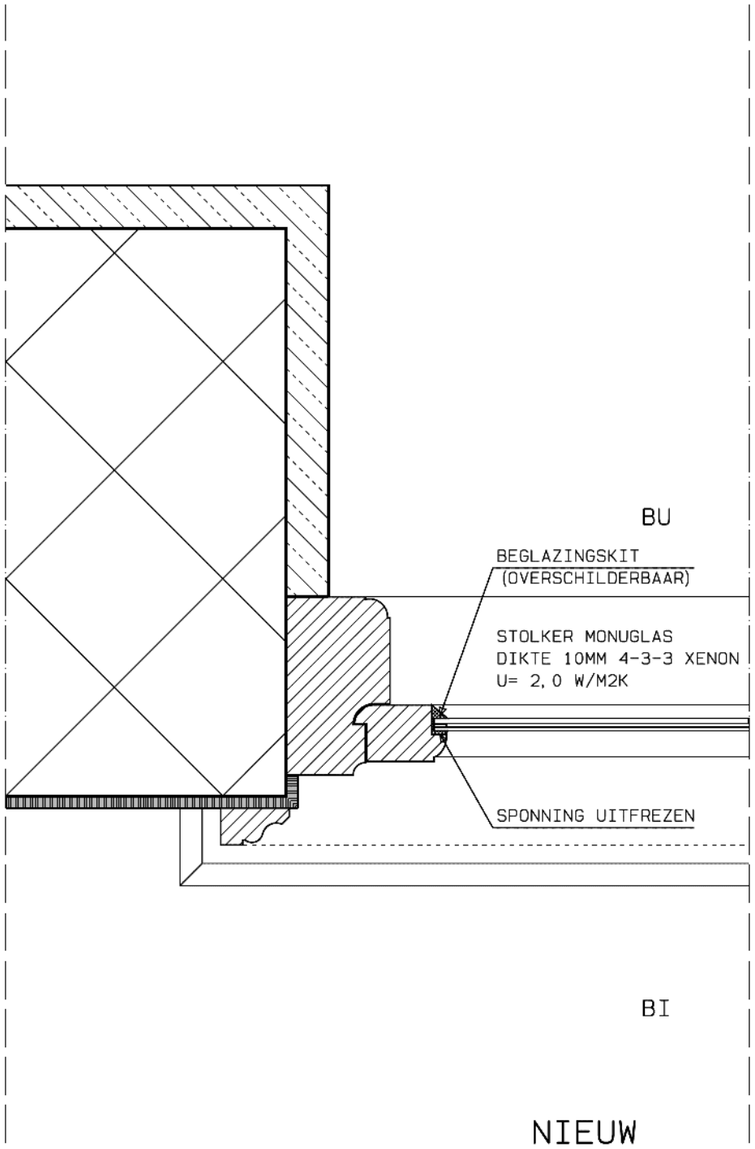

NIEUW

DEFINITIEF

KOZIJNDETAILS BEGANE GROND
RAAM 2

SCHAAL 1/5 DATUM: 01-04-'22

VERLAAN & BOUWSTRA architecten

BESTAAND

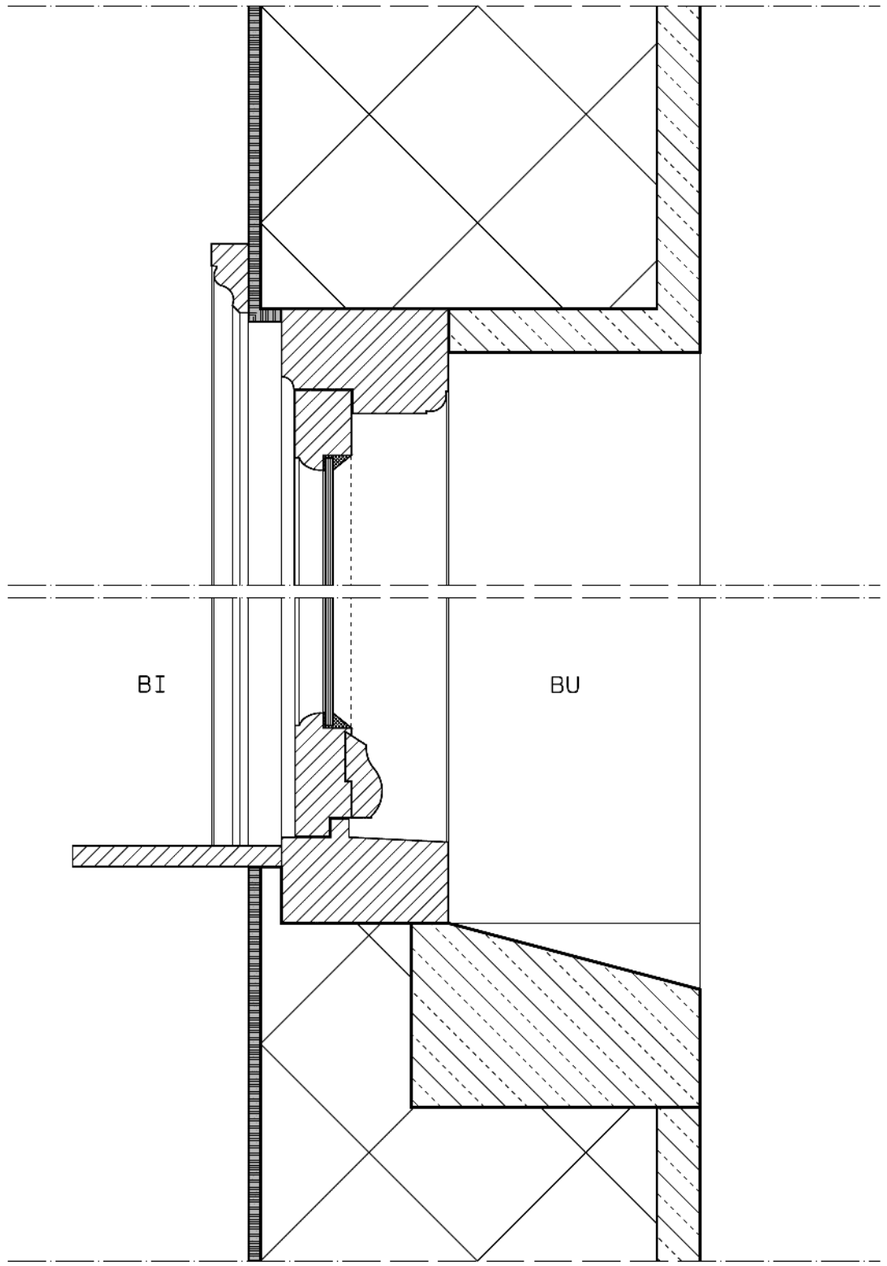

NIEUW

STOLKER MONUGLAS
DIKTE 10MM 4-3-3 XENON
U= 2,0 W/M2K

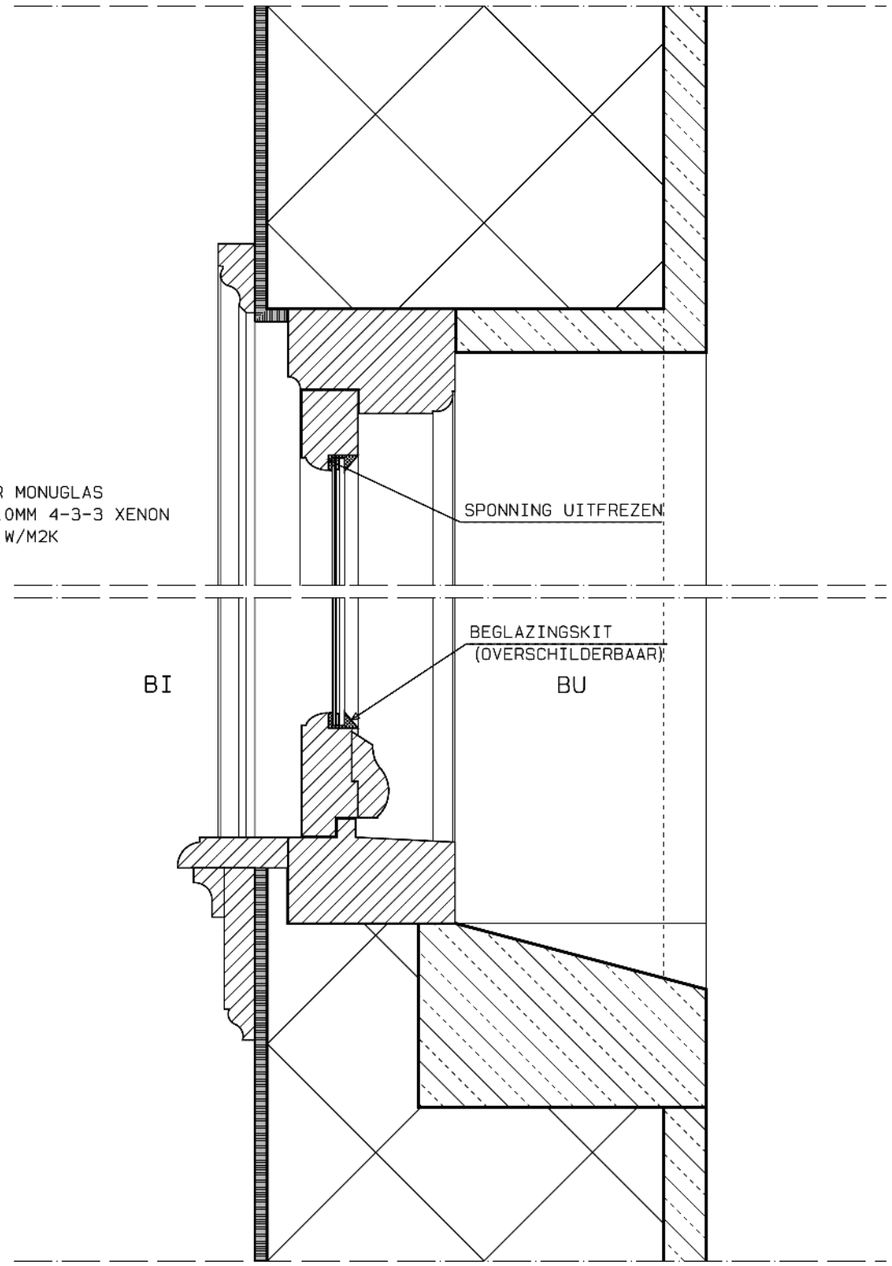

DEFINITIEF

KOZIJNDETAILS BEGANE GROND
RAAM 2

SCHAAL 1/5 DATUM: 01-04-'22

VERLAAN & BOUWSTRA architecten

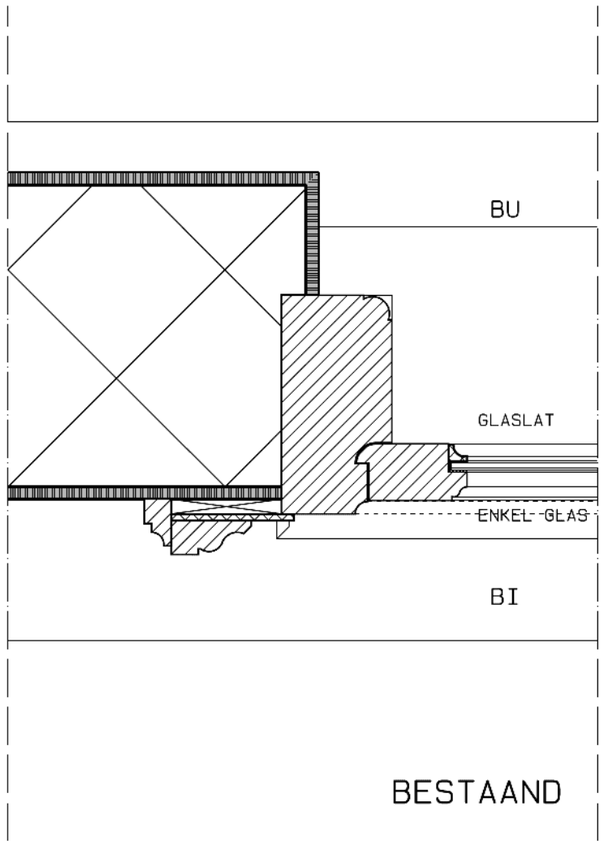

BESTAAND

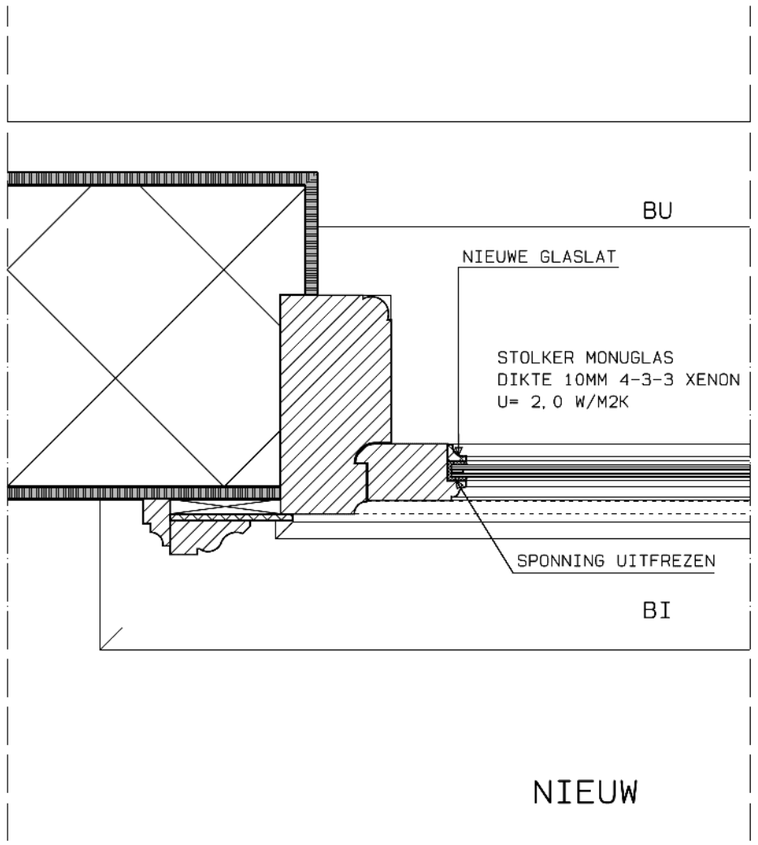

NIEUW

DEFINITIEF

KOZIJNDETAILS 1E VERDIEPING
RAAM 3

SCHAAL 1/5 DATUM: 01-04-'22

VERLAAN & BOUWSTRA architecten

BESTAAND

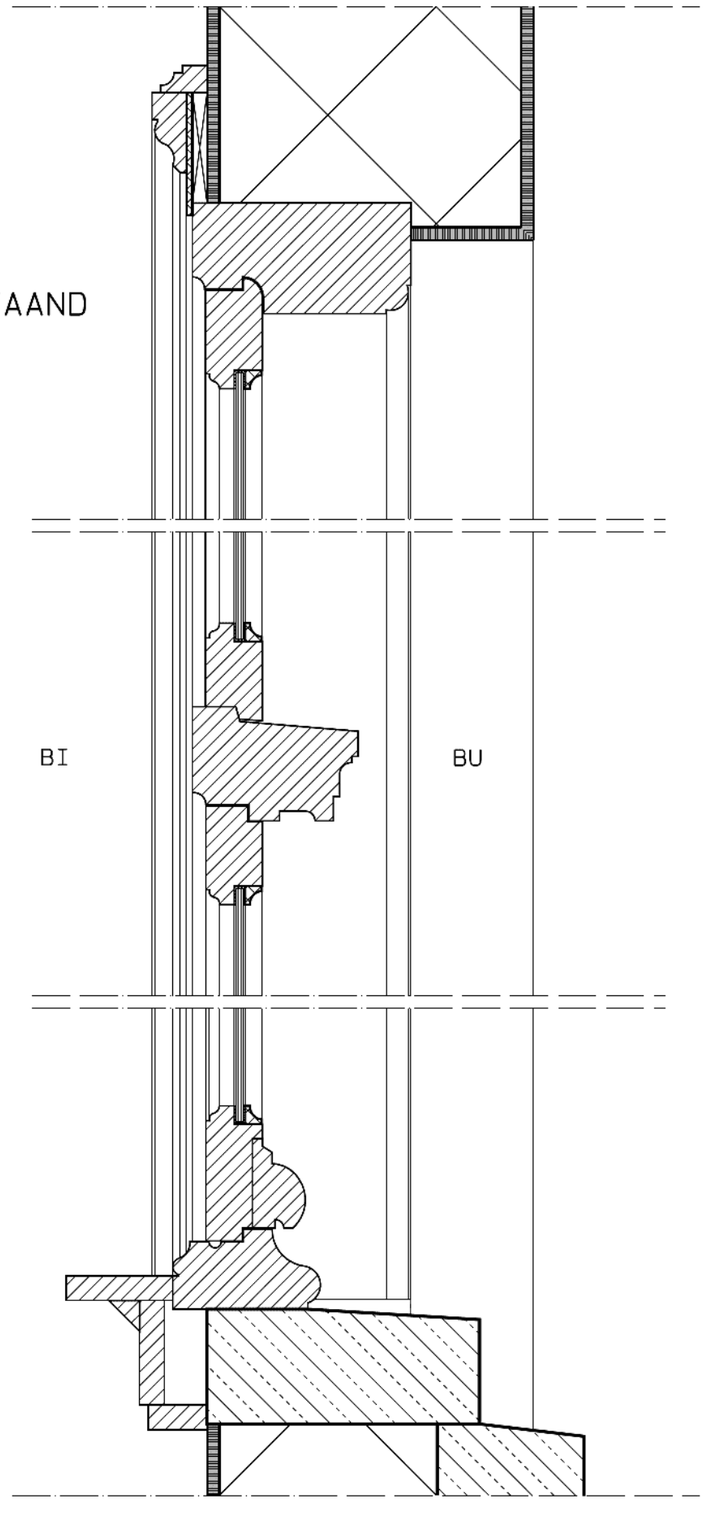

NIEUW

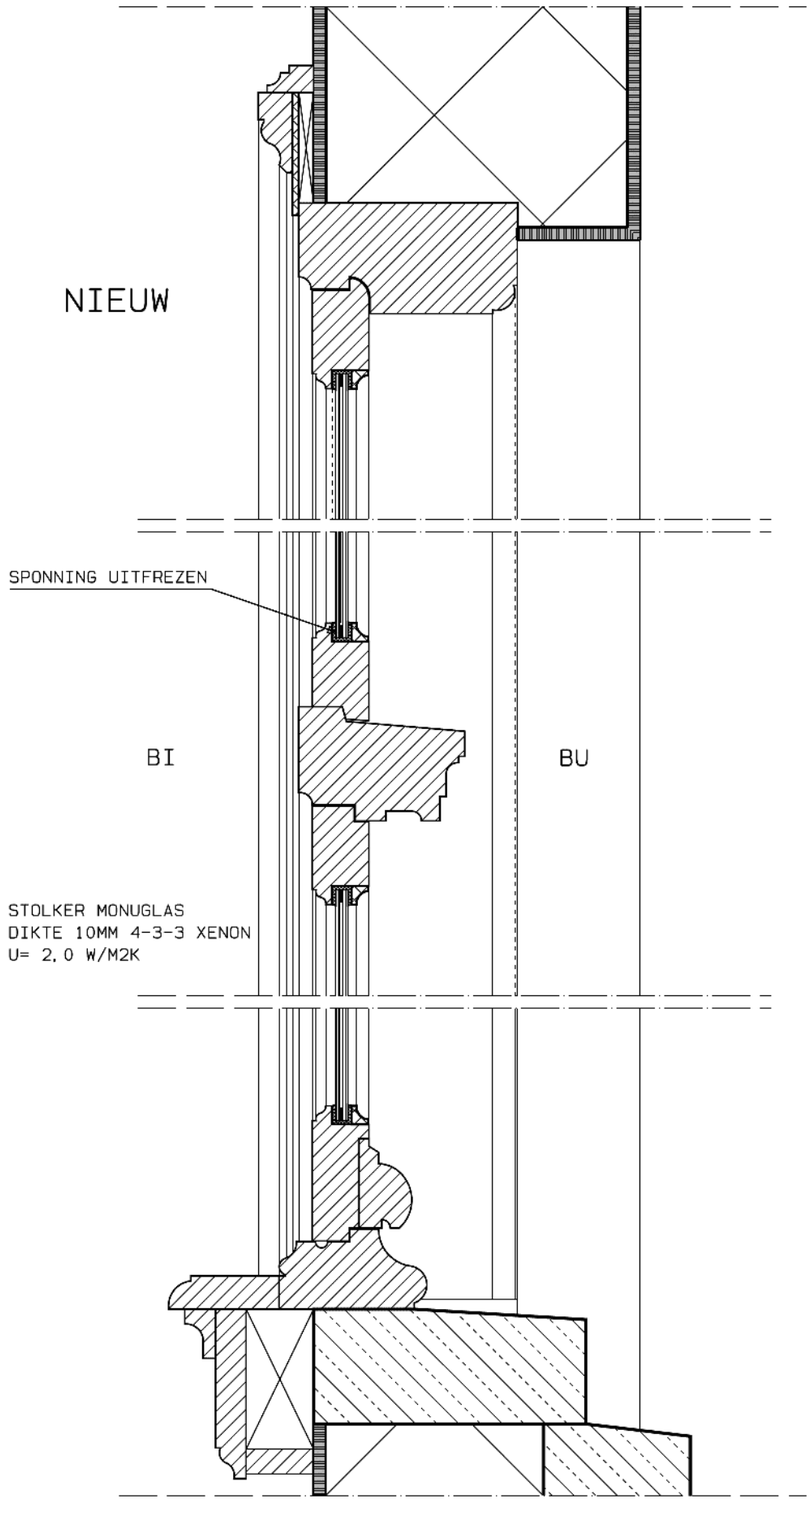

DEFINITIEF

KOZIJNDETAILS 1E VERDIEPING
RAAM 3

SCHAAL 1/5 DATUM: 01-04-'22

VERLAAN & BOUWSTRA architecten

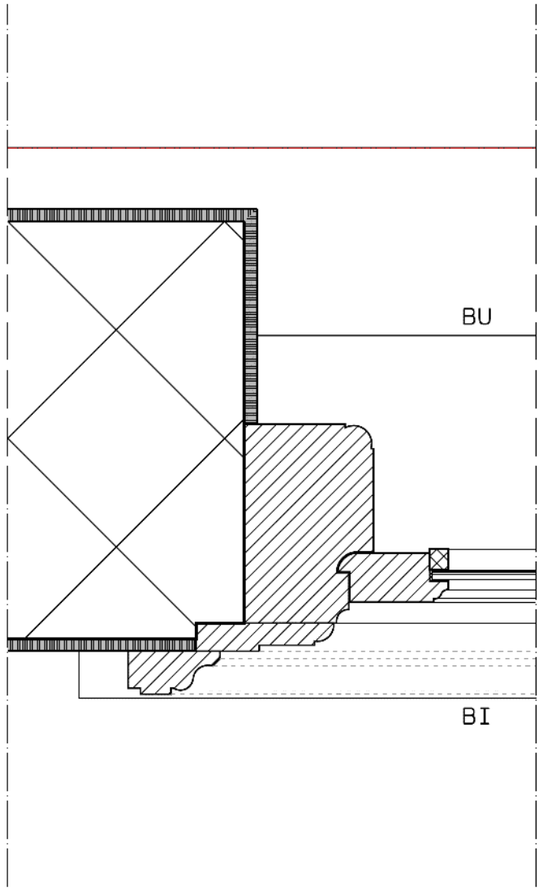

BESTAAND

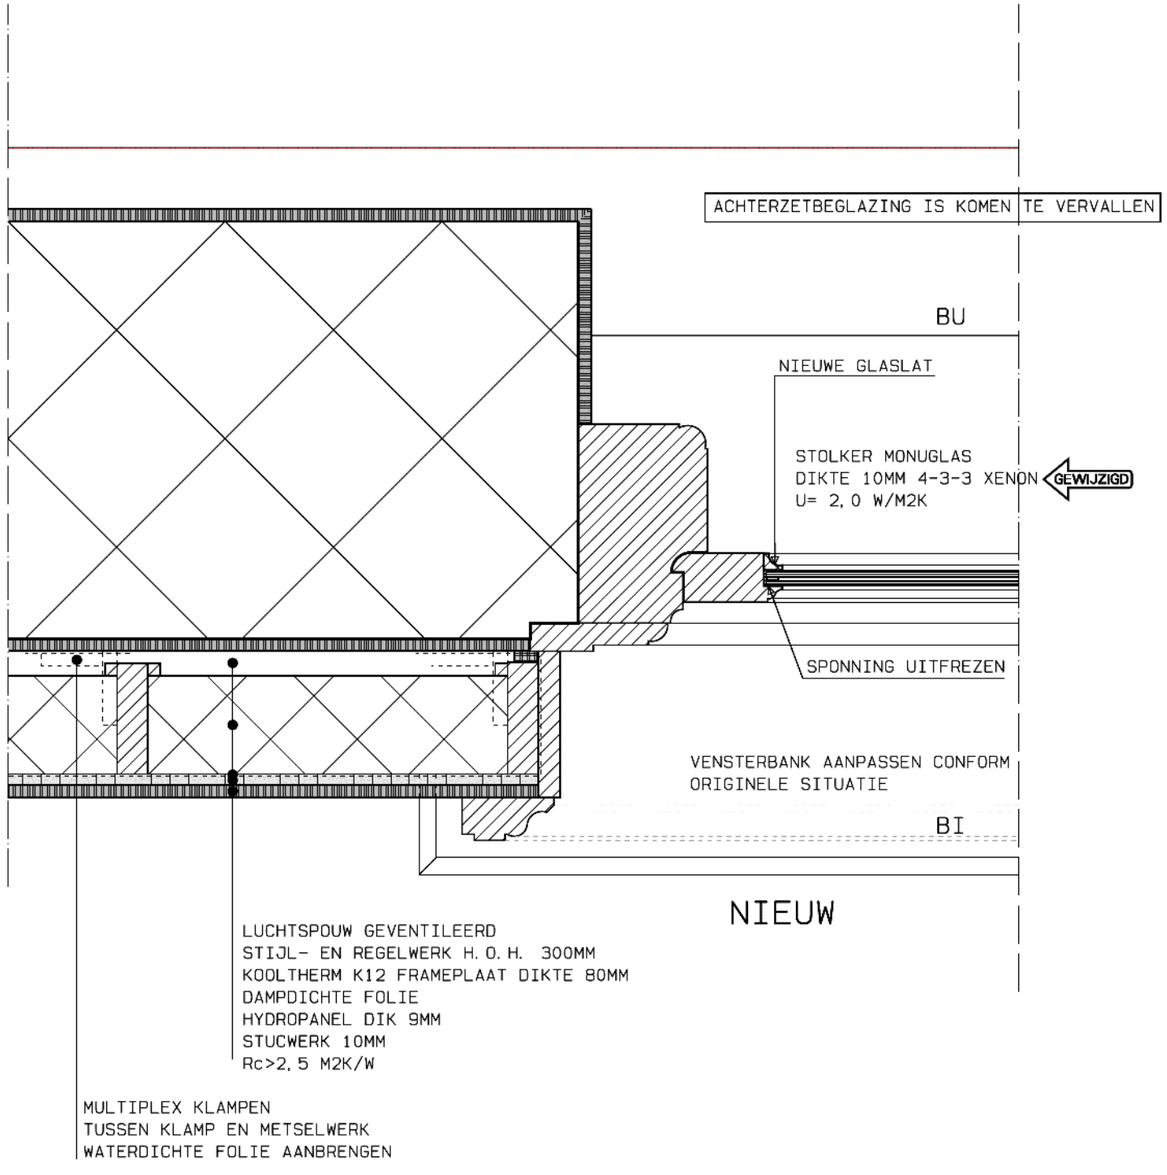

NIEUW

DEFINITIEF

KOZIJNDETAILS 1E VERDIEPING
RAAM 4

SCHAAL 1/5 DATUM: 01-04-'22

VERLAAN & BOUWSTRA architecten

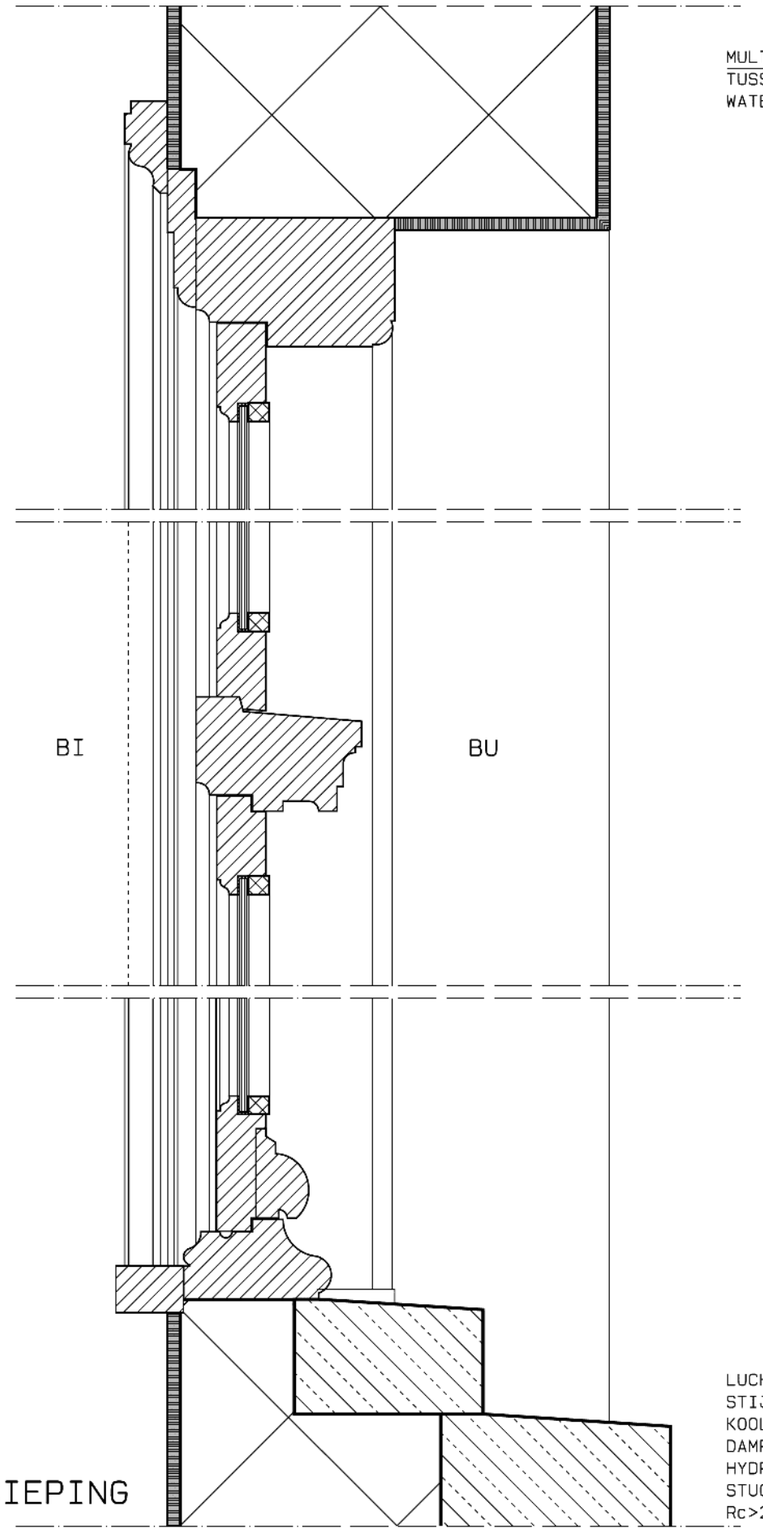

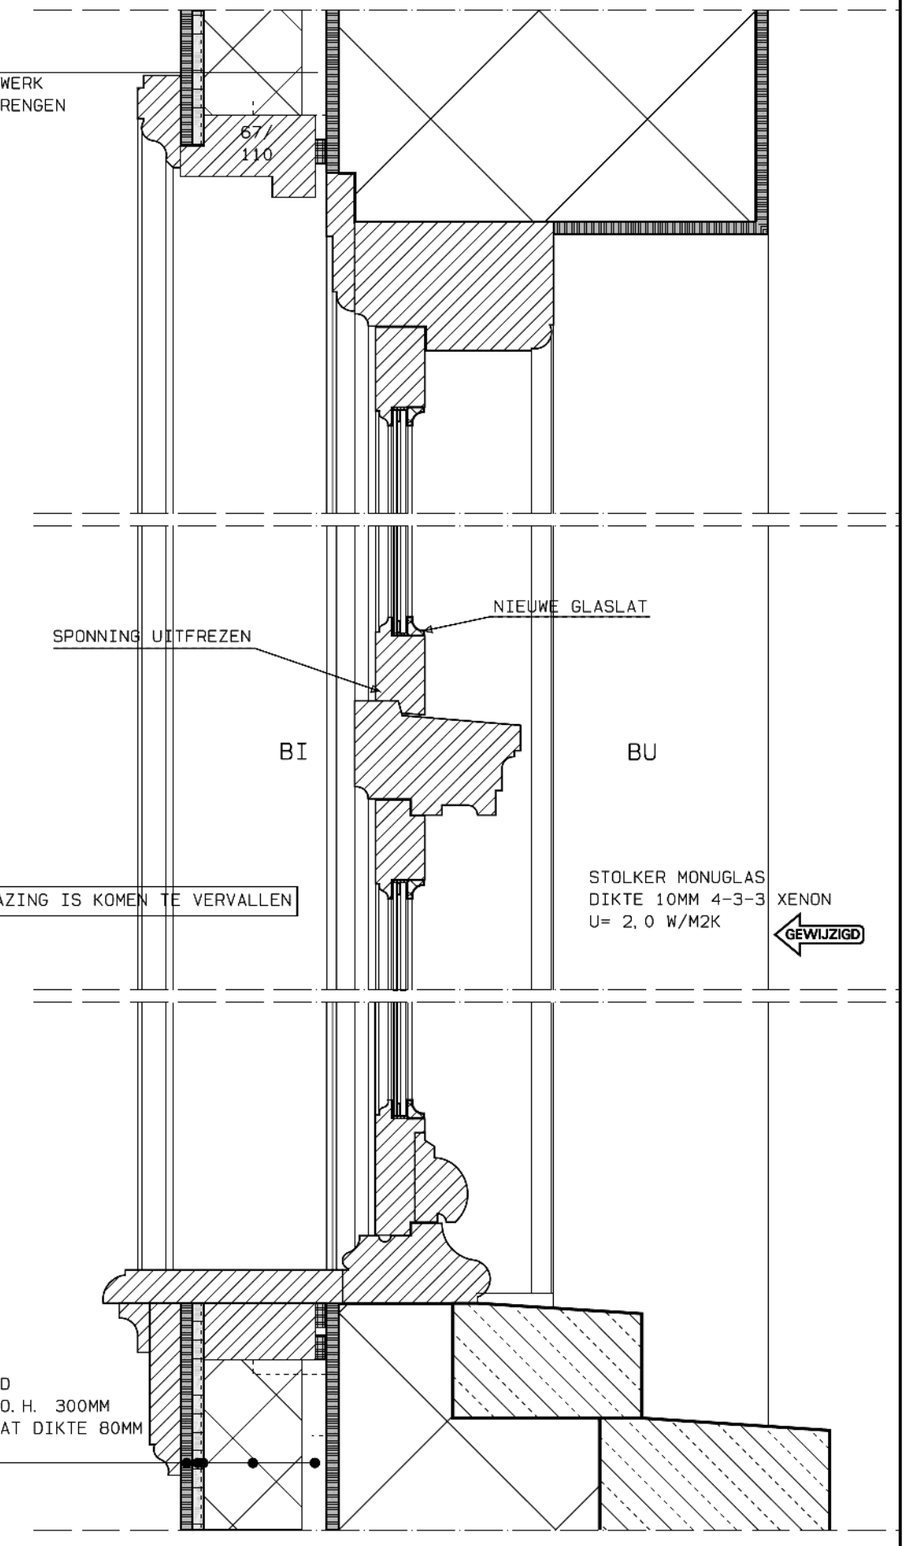

DEFINITIEF

KOZIJNDETAILS 1E VERDIEPING
RAAM 4

SCHAAL 1/5 DATUM: 01-04-'22

VERLAAN & BOUWSTRA architecten

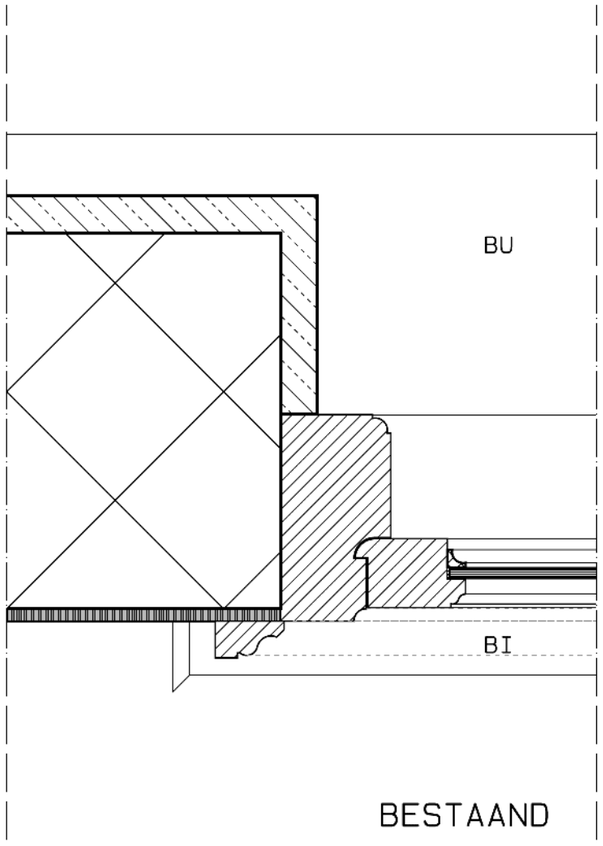

BESTAAND

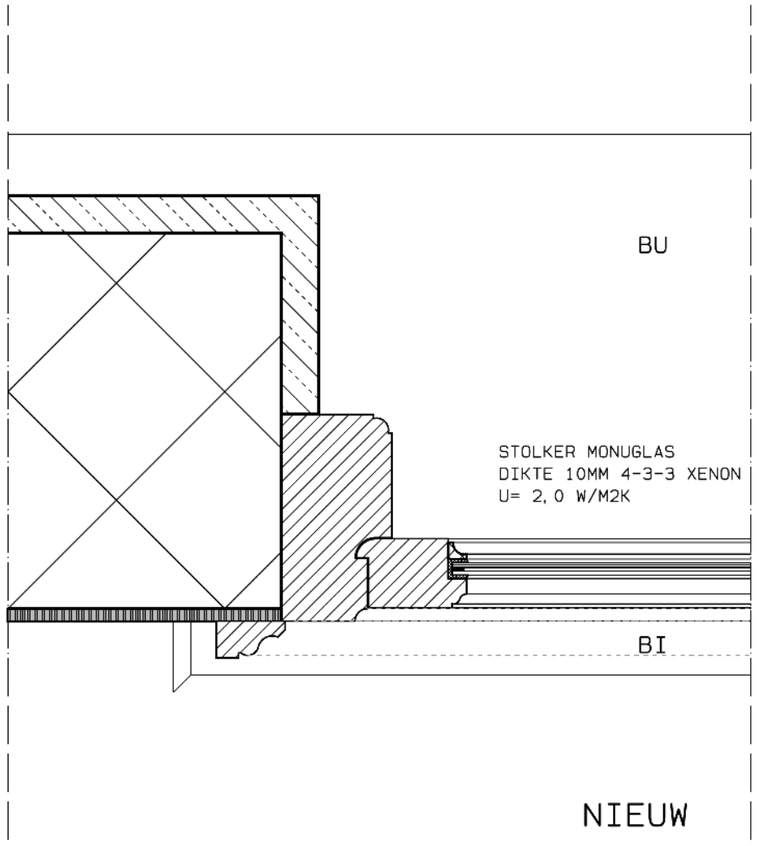

NIEUW

DEFINITIEF

KOZIJNDETAILS 1E VERDIEPING
RAAM 5

SCHAAL 1/5 DATUM: 01-04-'22

VERLAAN & BOUWSTRA architecten

BESTAAND

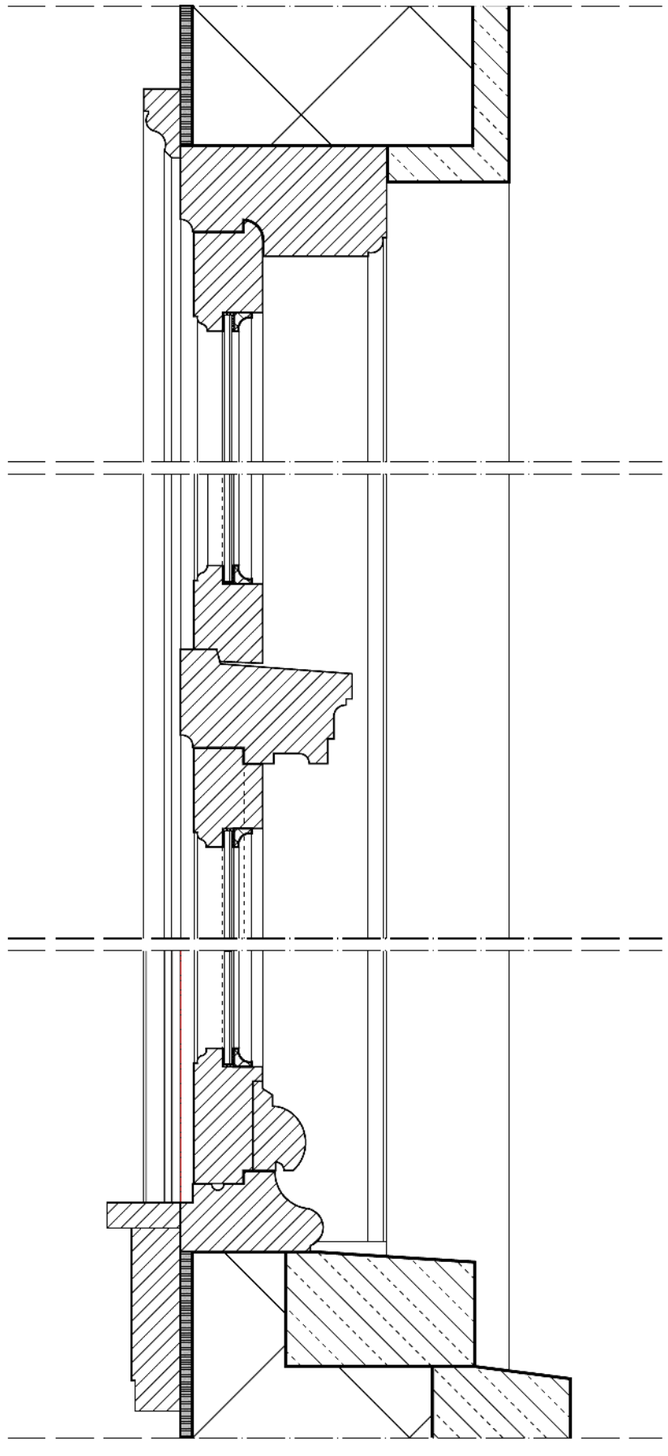

NIEUW

STOLKER MONUGLAS
DIKTE 10MM 4-3-3 XENON
U= 2,0 W/M2K

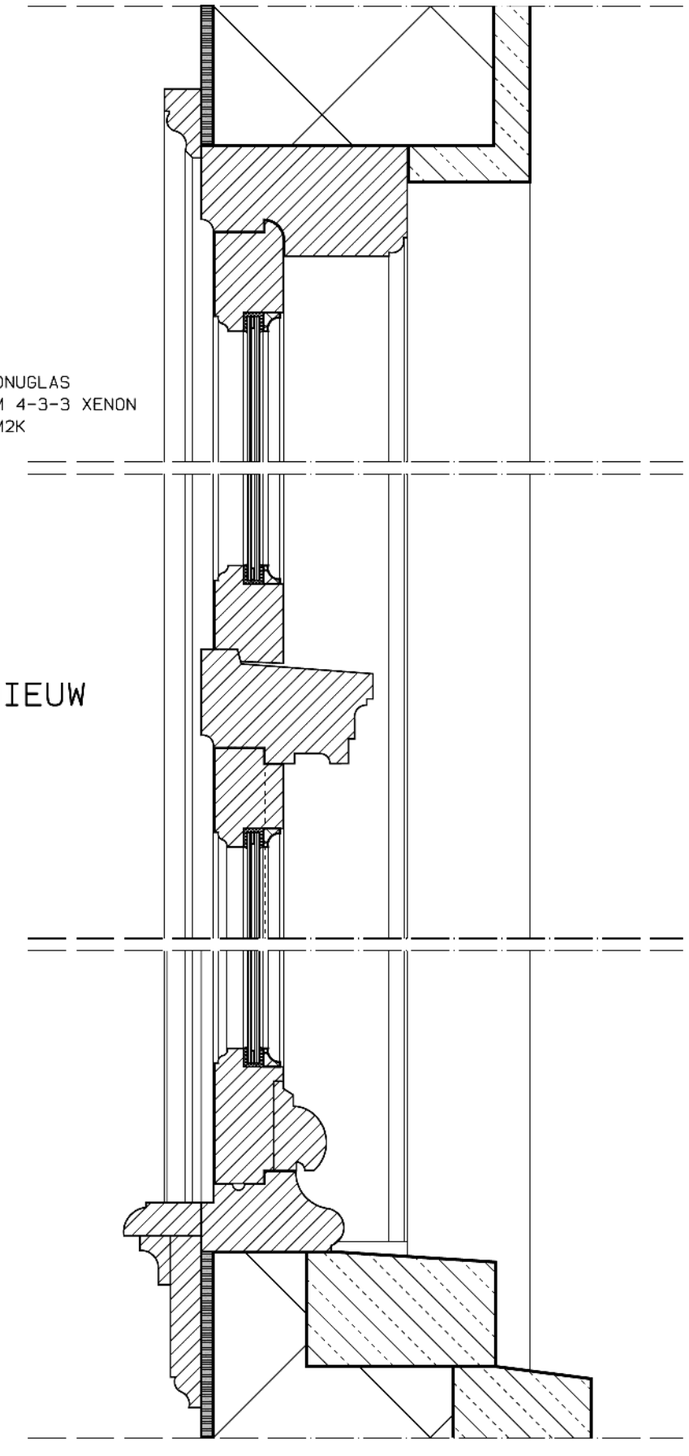

DEFINITIEF

KOZIJNDETAILS 1E VERDIEPING
RAAM 5

SCHAAL 1/5 DATUM: 01-04-'22

VERLAAN & BOUWSTRA architecten

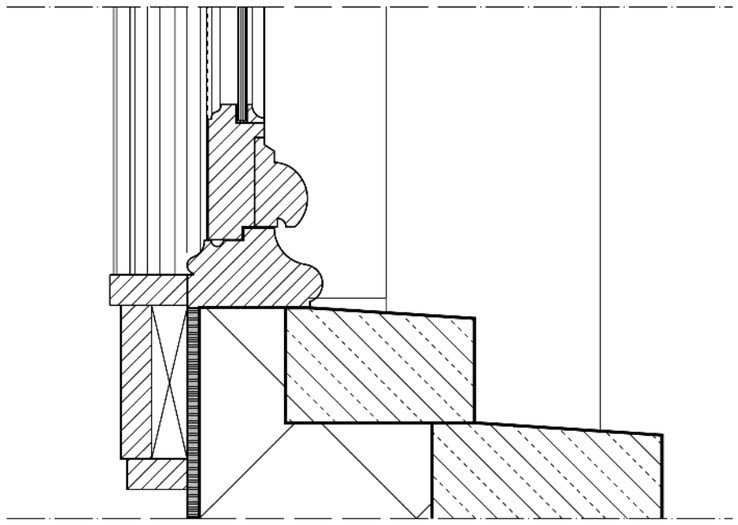

BESTAAND

STOLKER MONUGLAS
DIKTE 10MM 4-3-3 XENON
U= 2,0 W/M2K

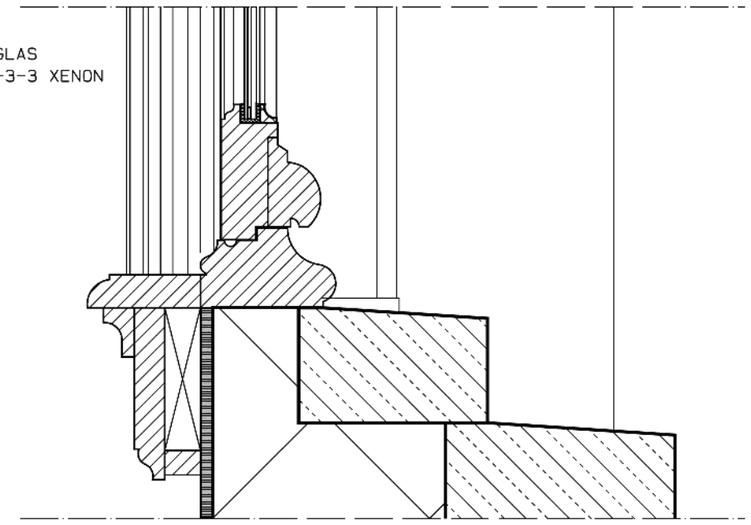

NIEUW

DEFINITIEF

KOZIJNDETAILS 1E VERDIEPING
RAAM 6

SCHAAL 1/5 DATUM: 01-04-'22

VERLAAN & BOUWSTRA architecten