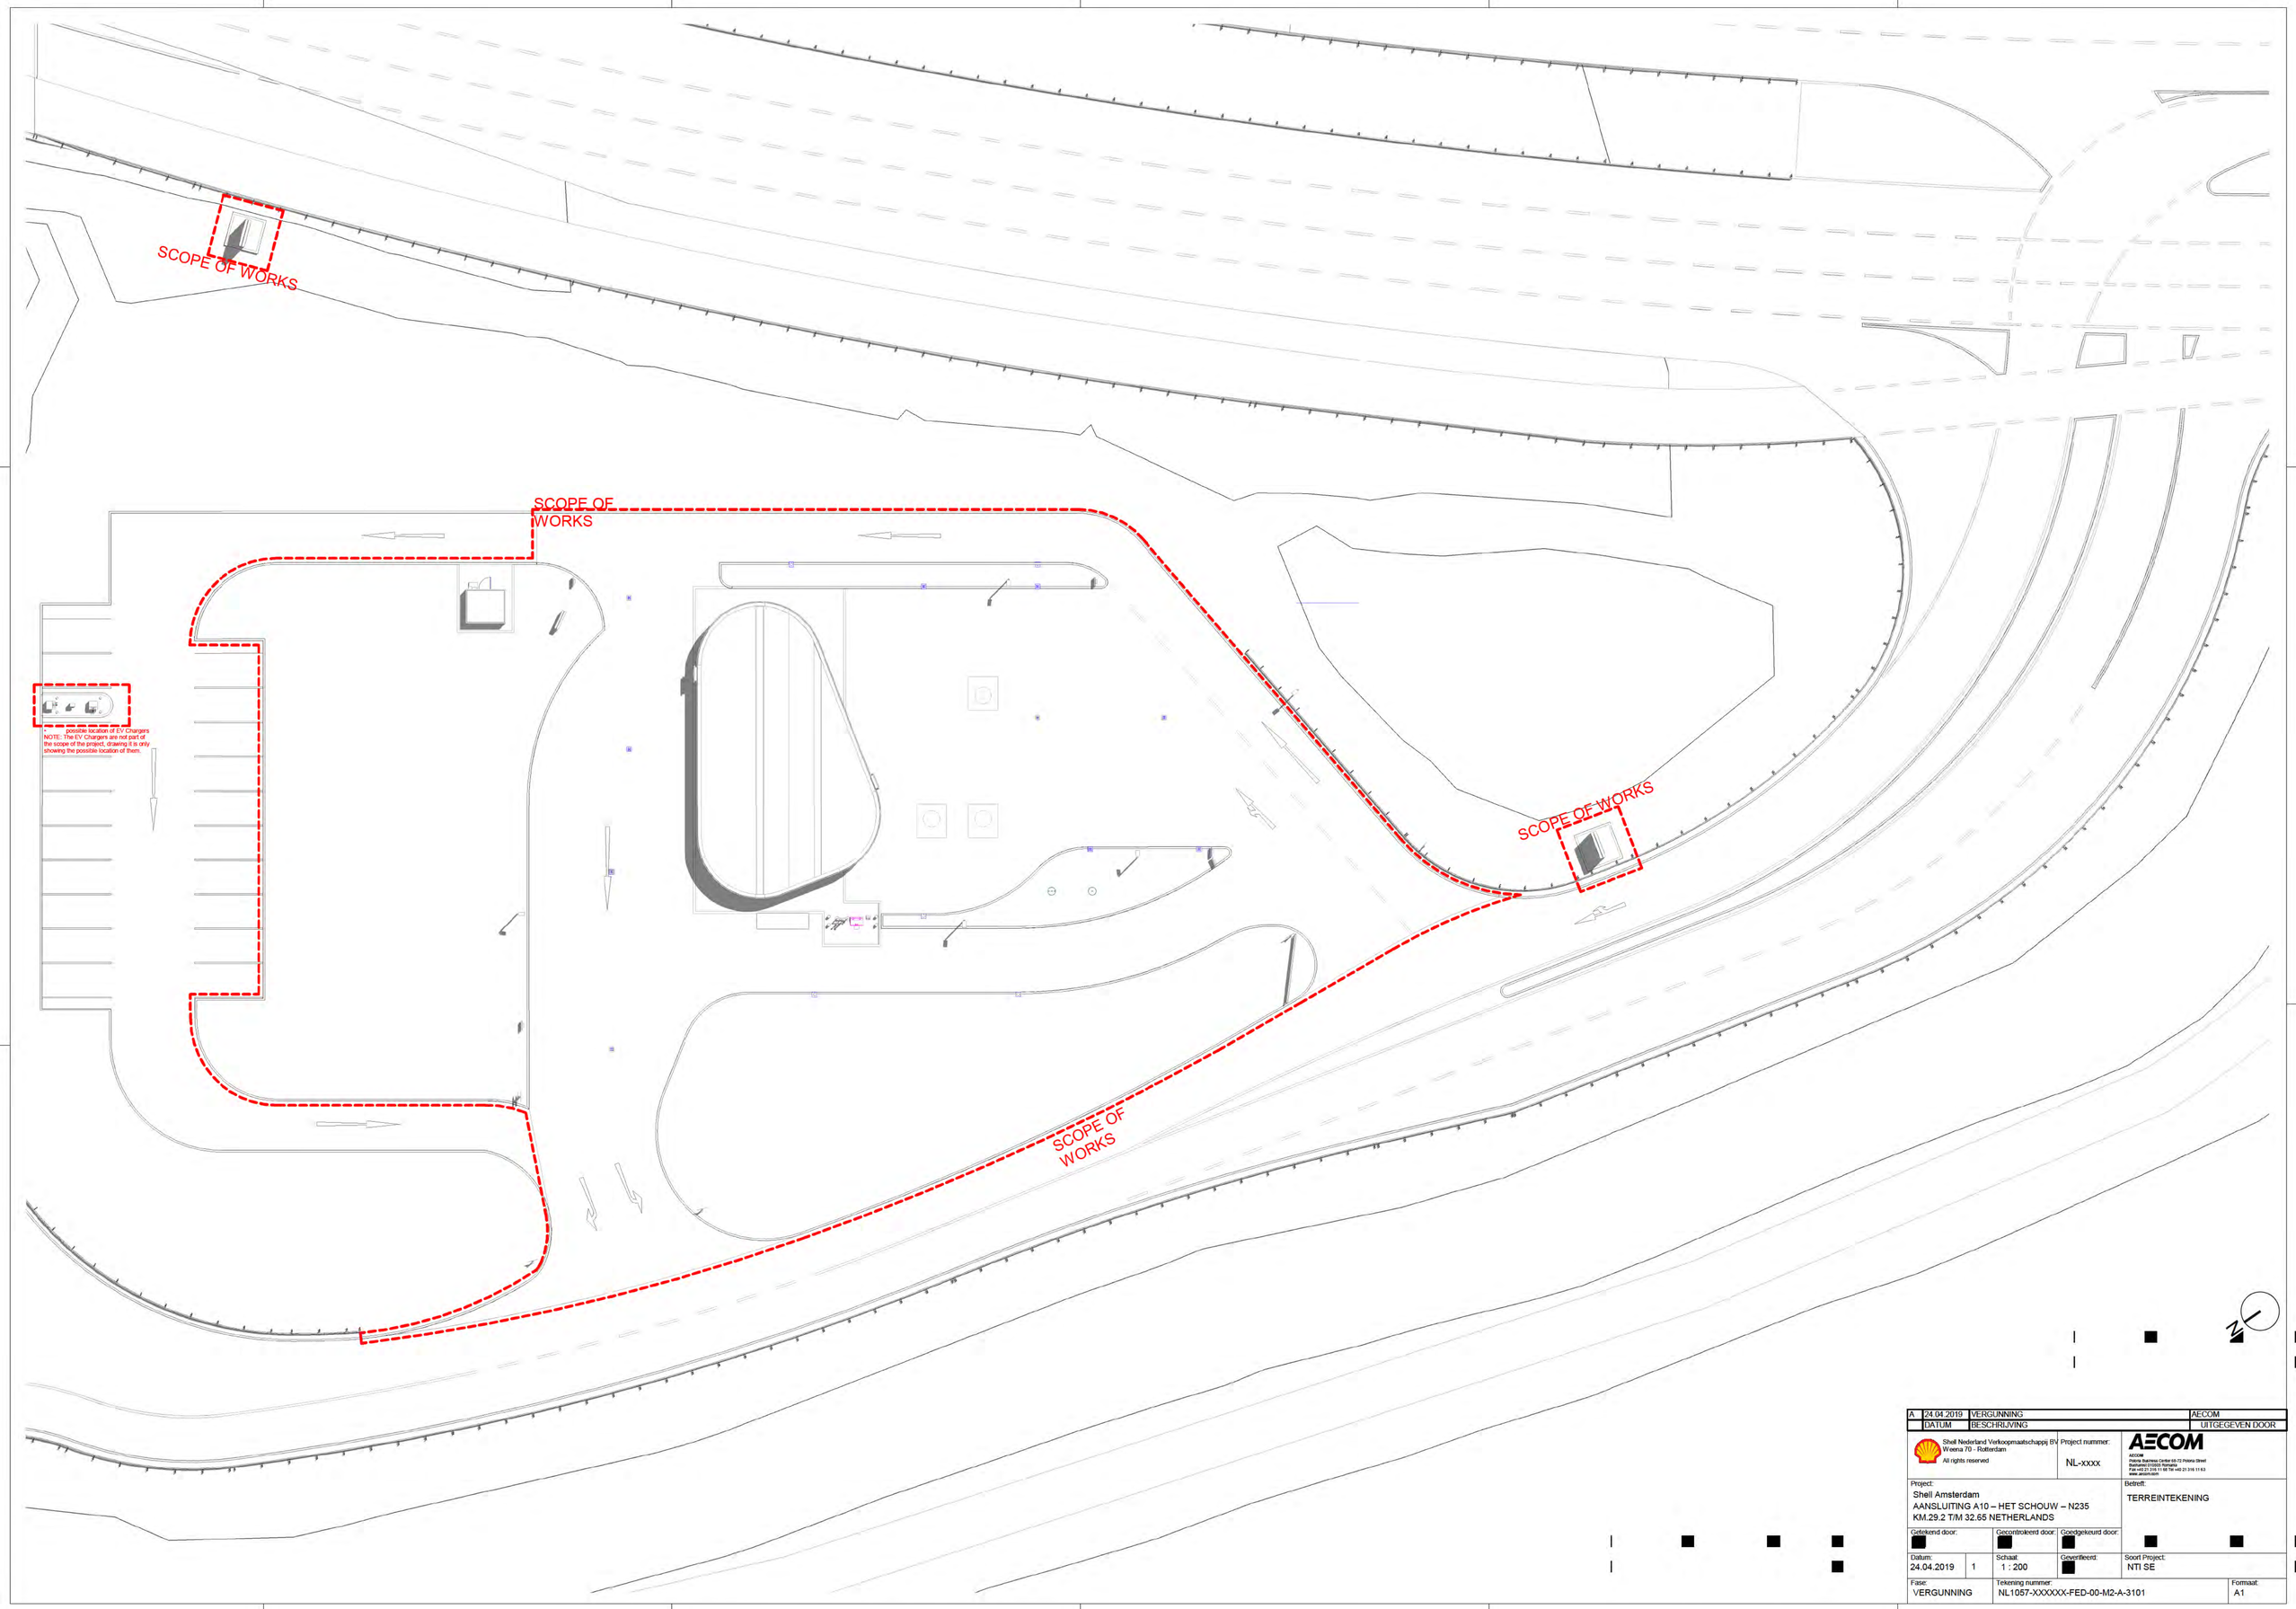


| A | 24.04.2019 | VERGUNNING | AECOM |
|---|---|---|---|
| | DATUM | BESCHRIJVING | UITGEGEVEN DOOR |

Shell Nederland Verkoopmaatschappij BV
Weena 70 - Rotterdam
All rights reserved

Project nummer: NL-xxxx

AECOM
AECOM
Piotrie Business Center 68-72 Piotrie Street
Rotterdam 210005 Romania
Fax +40 21 316 11 66 Tel +40 21 316 11 63
www.aecom.com

Project:
Shell Amsterdam
AANSLUITING A10 – HET SCHOUW – N235
KM.29.2 T/M 32.65 NETHERLANDS

Betreft:
TERREINTEKENING

| Getekend door: | Gecontroleerd door: | Goedgekeurd door: | |
|---|---|---|---|
| [redacted] | [redacted] | [redacted] | [redacted] |

| Datum: | | Schaal: | Geverifieerd: | Soort Project: |
|---|---|---|---|---|
| 24.04.2019 | 1 | 1 : 200 | [redacted] | NTI SE |

| Fase: | Tekening nummer: | Formaat: |
|---|---|---|
| VERGUNNING | NL1057-XXXXXX-FED-00-M2-A-3101 | A1 |