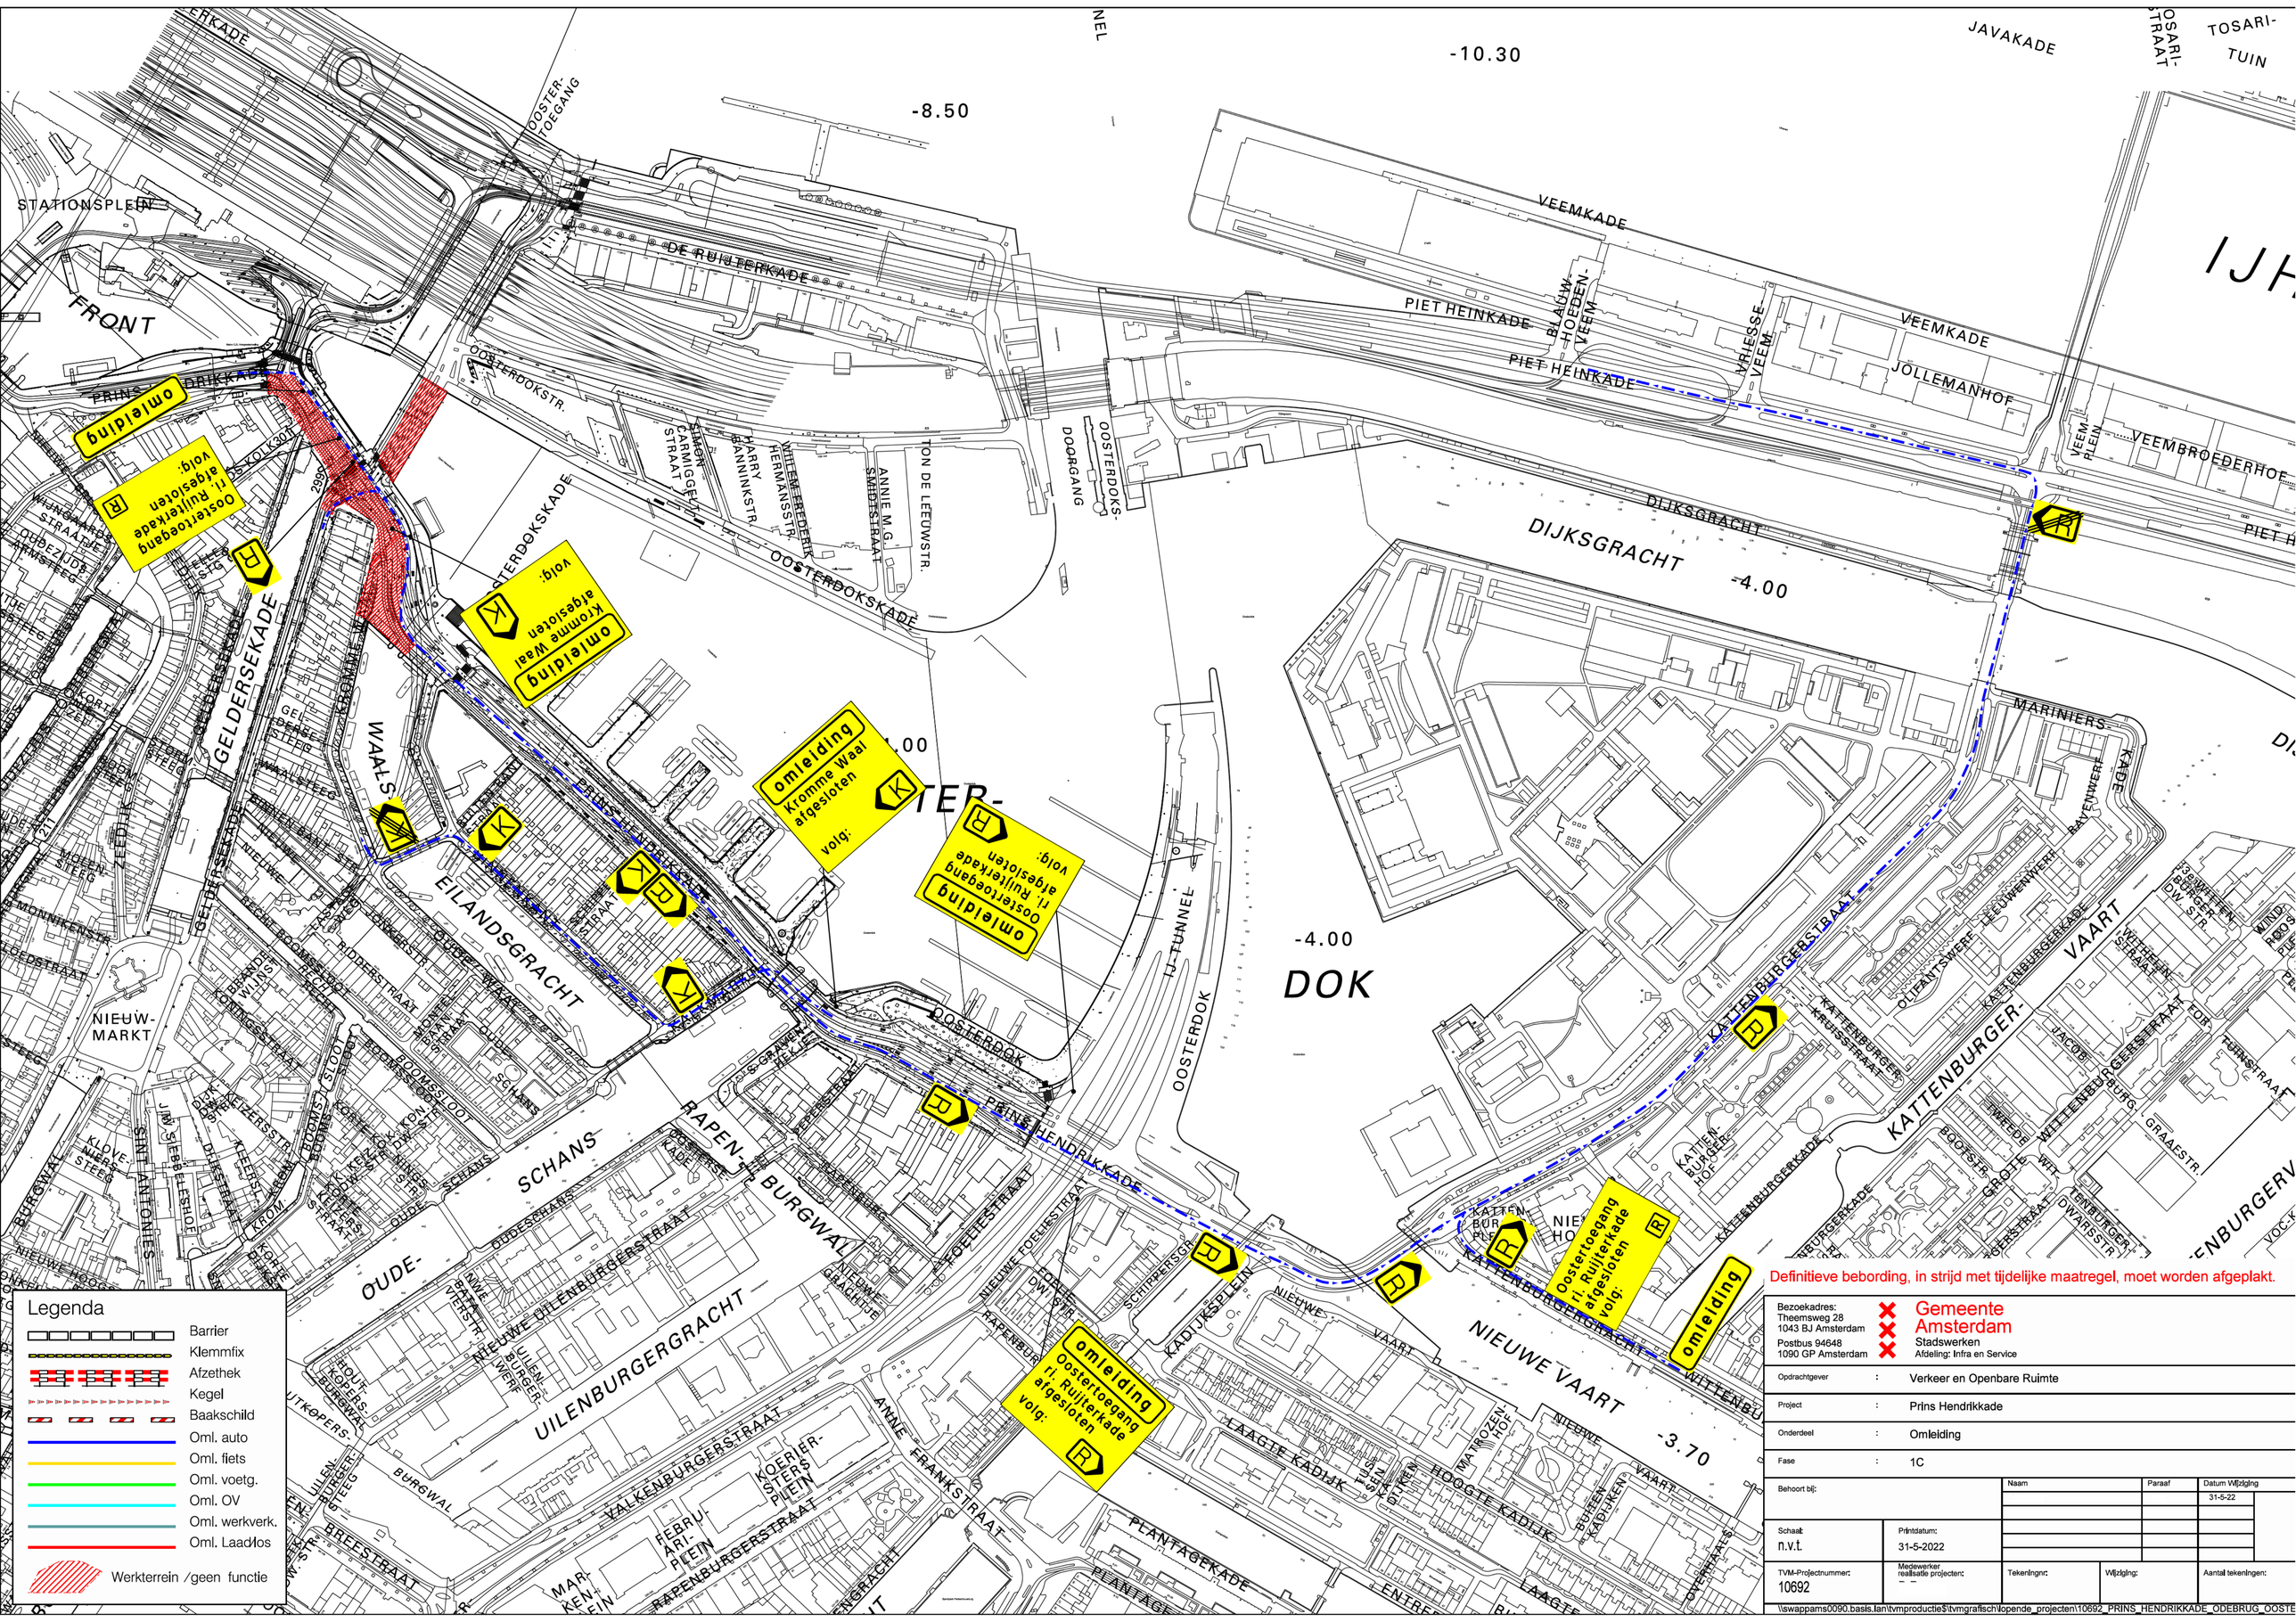
omleiding
Oosteltoegang
ri. Ruijterkade
afgesloten
volg:
omleiding
Kromme Waal
afgesloten
volg:
omleiding
Oosteltoegang
ri. Ruijterkade
afgesloten
volg:
omleiding
Oostertoegang
ri. Ruijterkade
afgesloten
volg:
omleiding
Oostertoegang
ri. Ruijterkade
afgesloten
volg:
omleiding
-10.30
-8.50
-4.00
-4.00
-3.70
FRONT
STATIONSPLEIN
DE RUITERKADE
OOSTERDOKSTR.
OOSTERDOKSKADE
OOSTERDOKS-
DOORGANG
TON DE LEEUWSTR.
ANNIE M.G. SMIDTSTRAAT
WILLEM FREDERIK HERMANSSTR.
HARRY BANNINKSTR.
CARMIGGELT-STRAAT
SIMON
PRINS HENDRIKKADE
PIET HEINKADE
VEEMKADE
JOLLEMANHOF
VEEMBROEDERHOF
DIJKSGRACHT
JAVAKADE
TOSARI-STRAAT
TOSARI-TUIN
MARINIERS-
GELDERSEKADE
WAALS
EILANDSGRACHT
NIEUW-MARKT
SCHANS
OUDE-
BURGWAL
UILENBURGERGRACHT
NIEUWE VAART
KATTENBURGERGRACHT
KATTENBURGERSTRAAT
KATTENBURGERKADE
KATTENBURGERGRACHT
VAART
OOSTERDOK
IJ-TUNNEL
DOK
RAPENBURGERSTRAAT
VALKENBURGERSTRAAT
BREESTRAAT
PLANTAGEKADE
ENTREPOTDOK
LAAGTE KADIJK
HOOGTE KADIJK
NIEUWE VAART
KOERIER-STERS-PLEIN
FERRU-ARI-PLEIN
ANNE FRANKSTRAAT
SCHIPPERSGR.
KADIJKSPLEIN
NIEUWE FOELISTRAAT
OUDE HOOGSTRAAT
NIEUWE HOOGSTRAAT
NIEUWE UILENBURGERSTRAAT
OUDE SCHANS
OUDESCHANS
KATTEN-BURGER-PLEIN
KATTEN-BURGER-HOF
OLIFANTSWERF
RAAMWERF
WITTENBURGERSTRAAT
WITTENBURGERKADE
GRAAESTR.
JACOB
TWEEDE
BOOTSTR.
GROTE
WIT
DWARSSTR.
VOC-K
IJ
Definitieve bebording, in strijd met tijdelijke maatregel, moet worden afgeplakt.
Legenda
Barrier
Klemmfix
Afzethek
Kegel
Baakschild
Oml. auto
Oml. fiets
Oml. voetg.
Oml. OV
Oml. werkverk.
Oml. Laadlos
Werkterrein /geen functie
Bezoekadres:
Theemsweg 28
1043 BJ Amsterdam
Postbus 94648
1090 GP Amsterdam
Gemeente Amsterdam
Stadswerken
Afdeling: Infra en Service
Opdrachtgever : Verkeer en Openbare Ruimte
Project : Prins Hendrikkade
Onderdeel : Omleiding
Fase : 1C
Behoort bij:
Naam
Paraaf
Datum Wijziging
31-5-22
Schaal: n.v.t.
Printdatum: 31-5-2022
TVM-Projectnummer: 10692
Medewerker realisatie projecten:
Tekeningnr:
Wijziging:
Aantal tekeningen:
\\swappams0090.basis.lan\tvmproductie$\tvmgrafisch\lopende_projecten\10692_PRINS_HENDRIKKADE_ODEBRUG_OOSTE