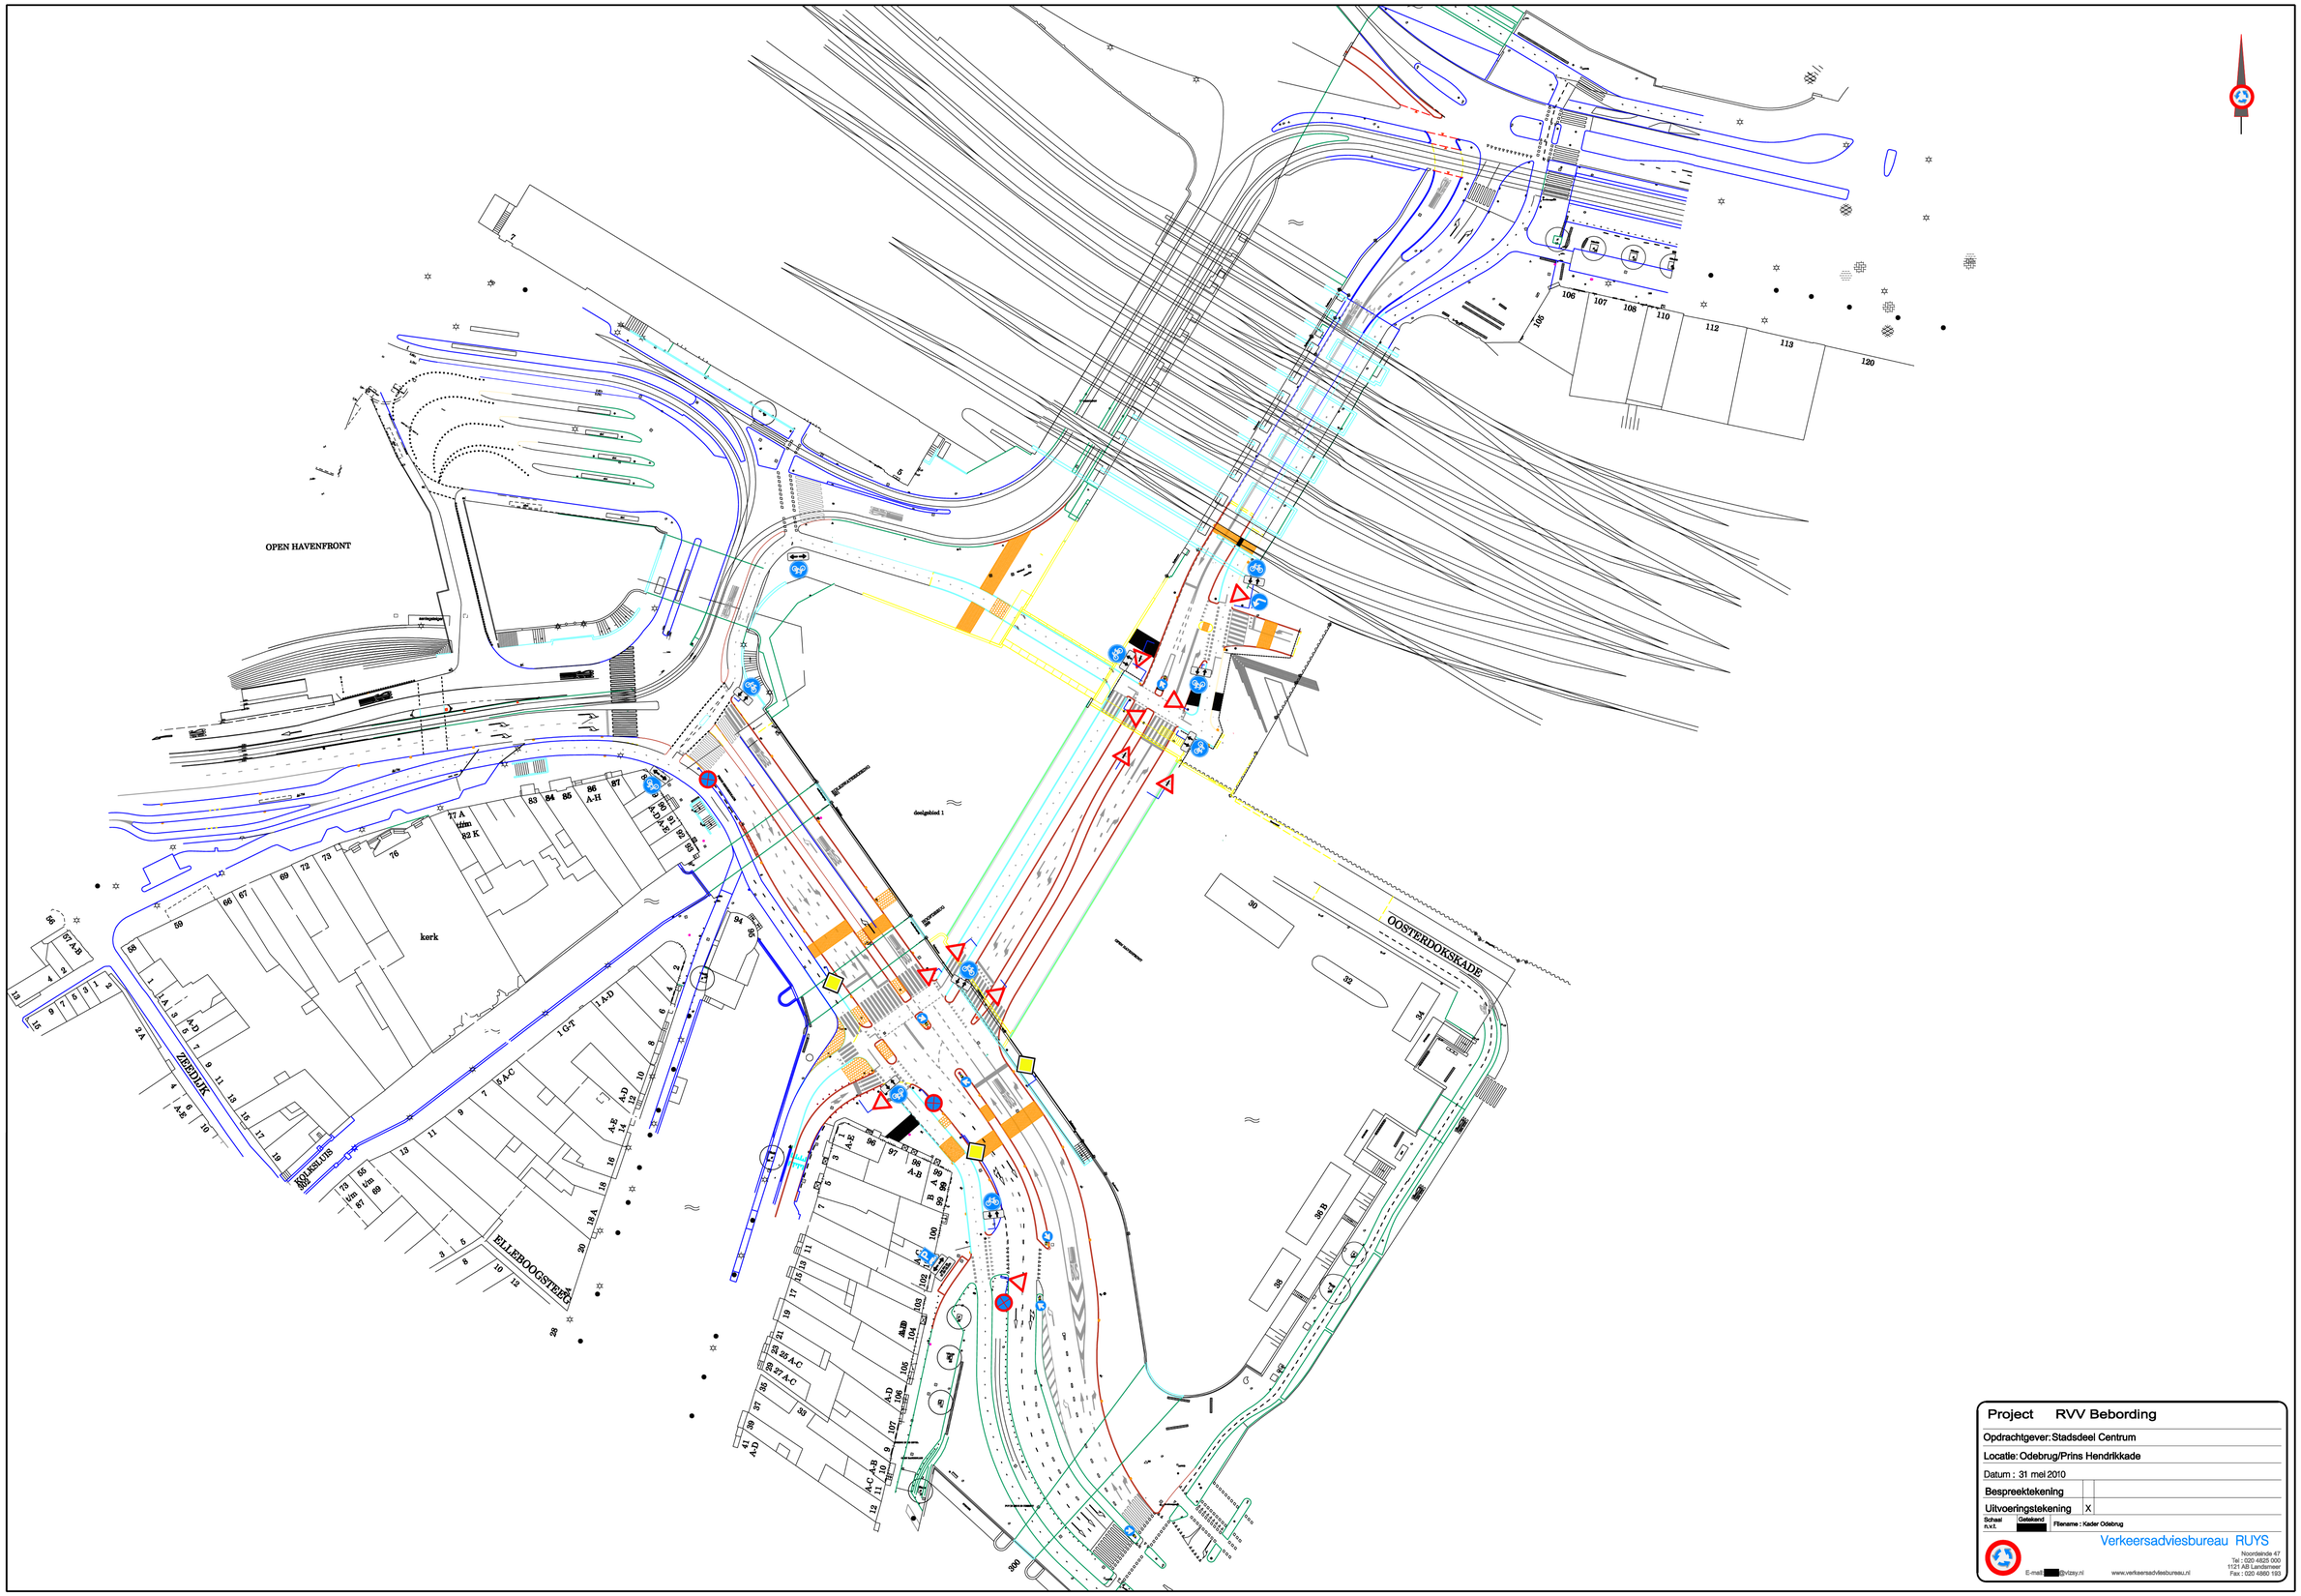

Project RVV Bebording

Opdrachtgever: Stadsdeel Centrum

Locatie: Odebrug/Prins Hendrikkade

Datum : 31 mei 2010

Bespreektekening	
Uitvoeringstekening	X

Schaal n.v.t. | Getekend [redacted] | Filename : Kader Odebrug

Verkeersadviesbureau RUYS
Noordeinde 47
Tel : 020 4828 000
1121 AB Landsmeer
Fax : 020 4860 193
E-mail: [redacted]@vrzay.nl
www.verkeersadviesbureau.nl