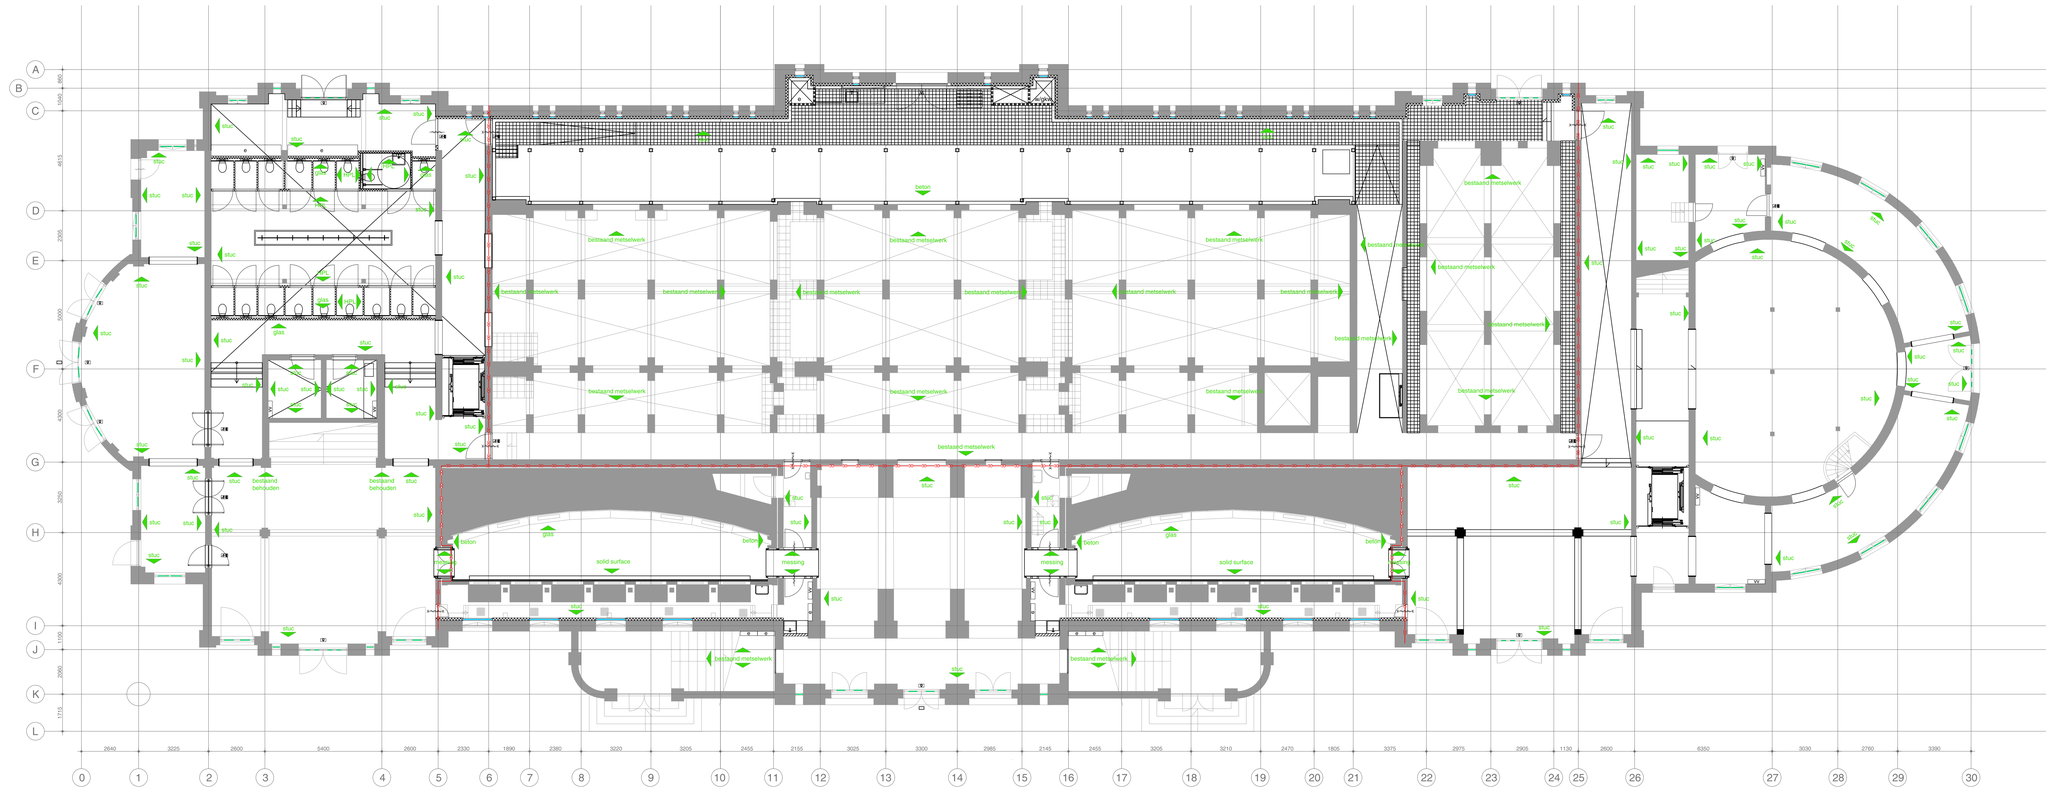

N

maten in het werk te controleren!

bouwaanvraag

oth_ bureau Van der Wijst interieurarchitecten v.o.f.

ART18.11	wandafwerking		A 02.08.2019	
Artis	Begane grond	1:100	A0	A22.00.00

oth_architecten bv · kruithuisstraat 23 · 1018 wj amsterdam · tel. 020 - 6274576 · info@oth.nl · www.oth.nl

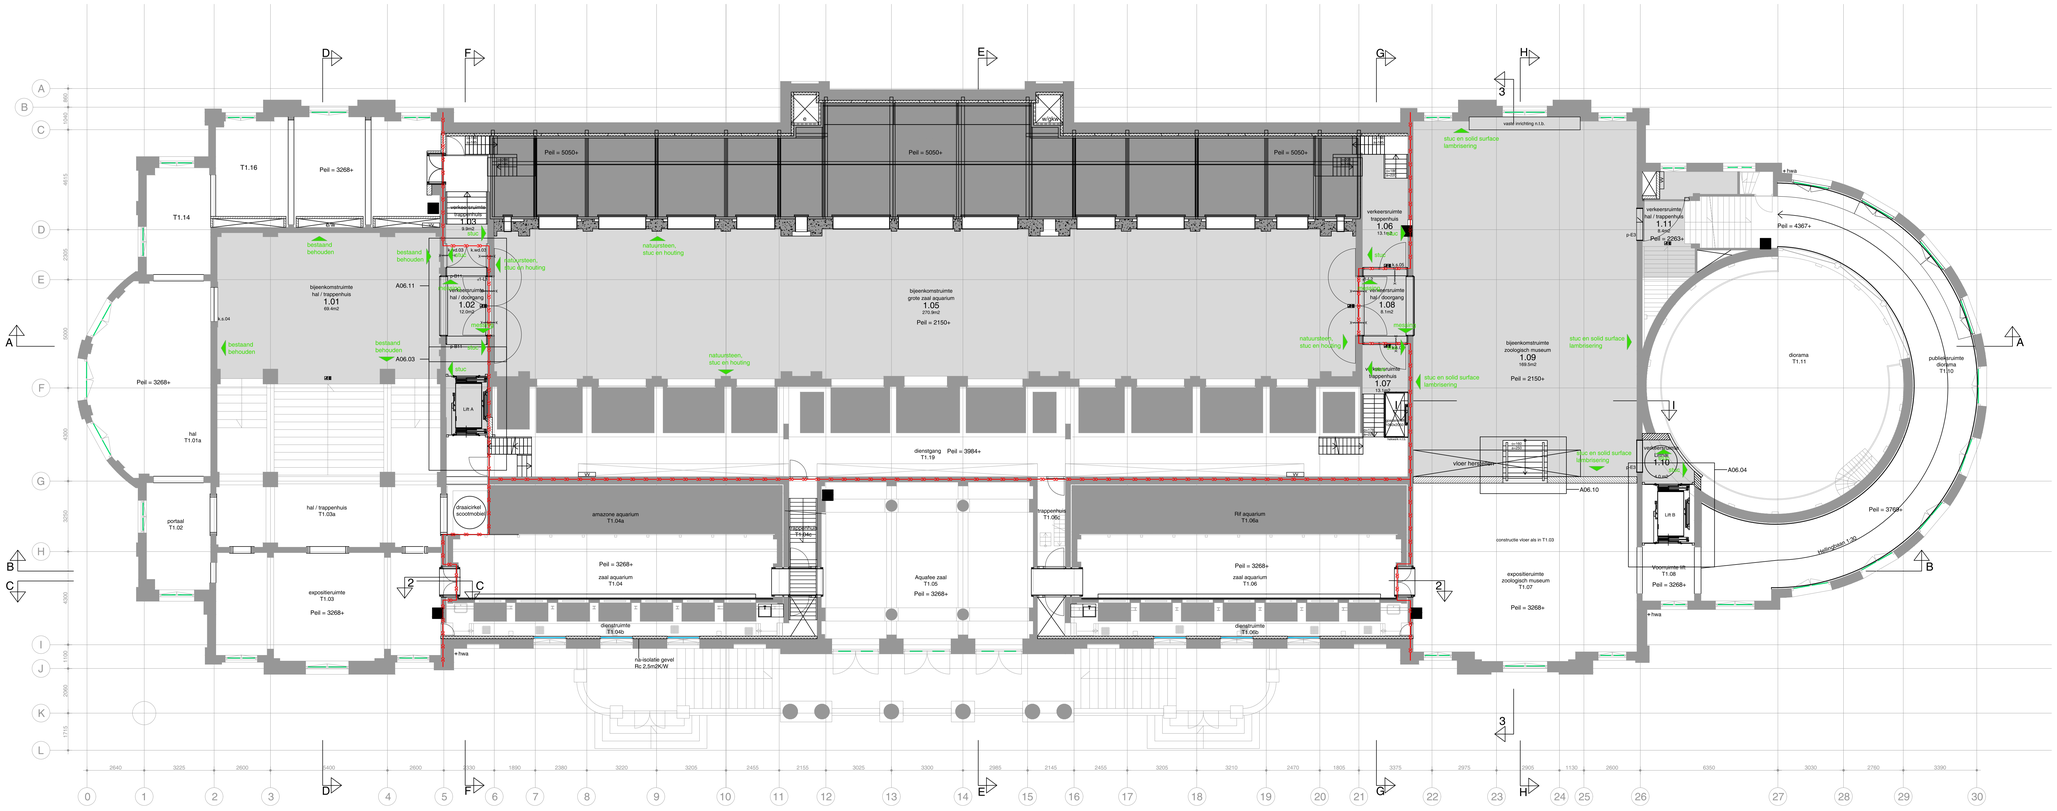

maten in het werk te controleren!

bouwaanvraag

oth_ bureau Van der Wijst interieurarchitecten v.o.f.

ART18.11	wandafwerking		A	02.08.2019
Artis	Eerste verdieping	1:100	A0	A22.01.00

oth_architecten bv · kruthuisstraat 23 · 1018 wj amsterdam · tel. 020 - 6274576 · info@oth.nl · www.oth.nl

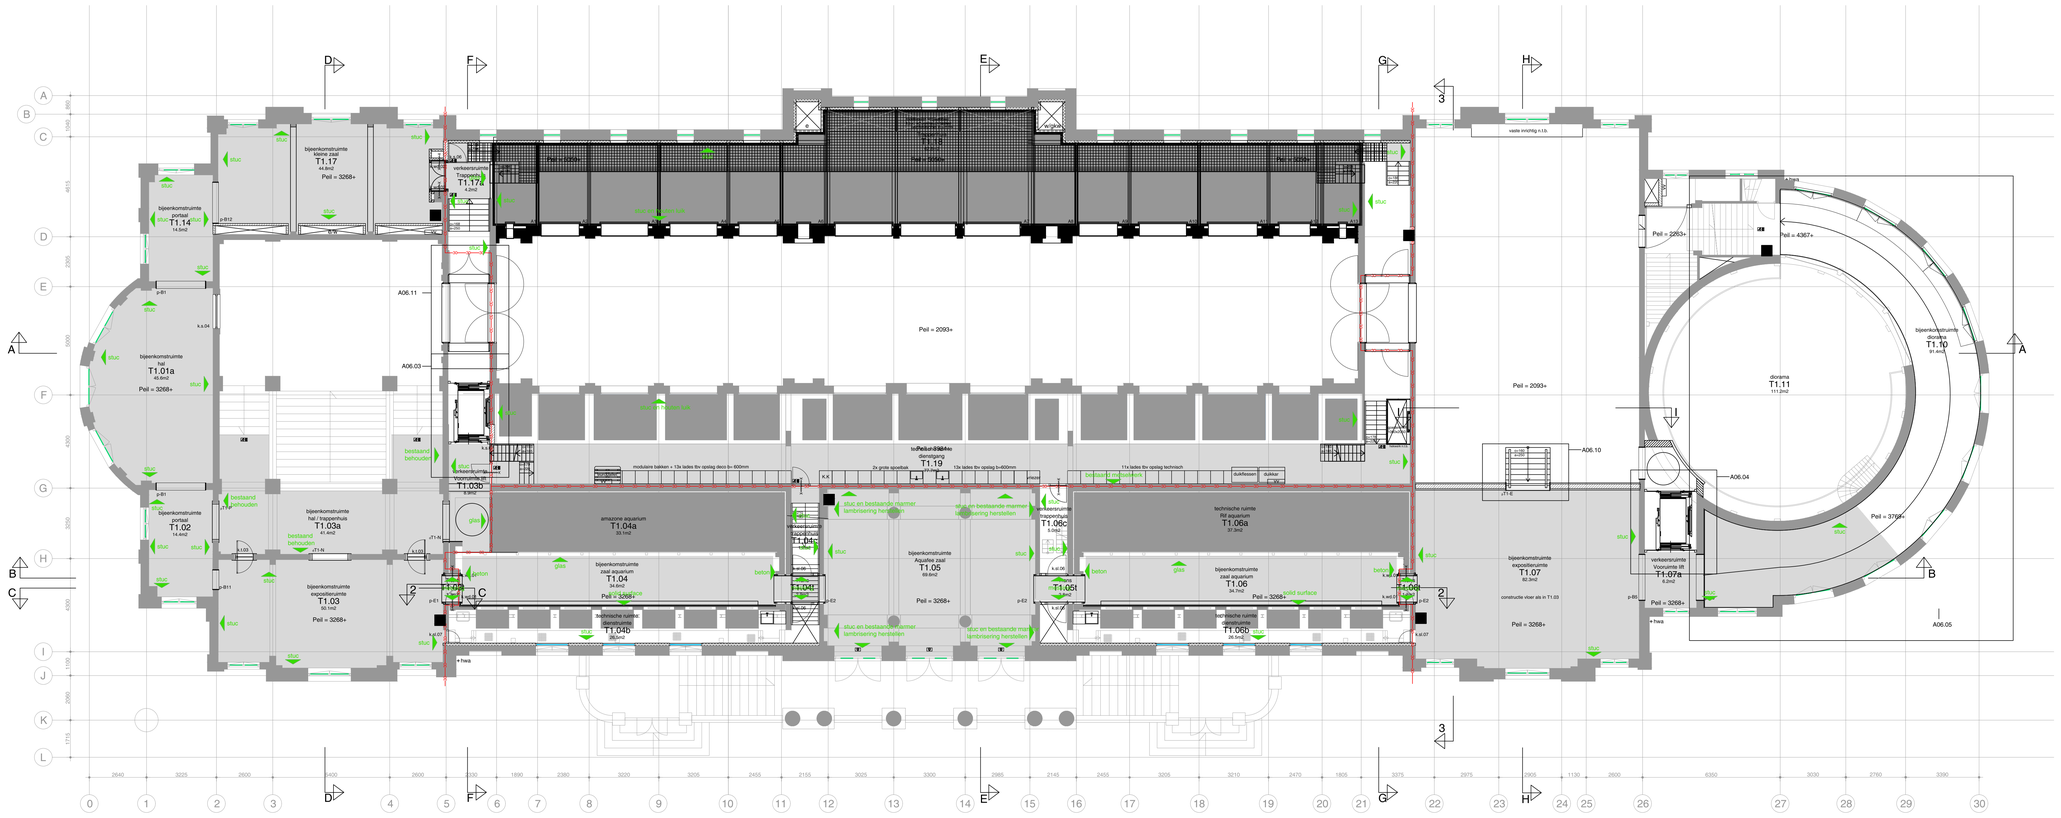

N

maten in het werk te controleren!

bouwaanvraag

oth_ bureau Van der Wijst interieurarchitecten v.o.f.

ART18.11	wandafwerking		A	02.08.2019
Artis	Eerste tussenverdieping	1:100	A0	A22.02.00

oth_architecten bv · kruthuisstraat 23 · 1018 wj amsterdam · tel. 020 - 6274576 · info@oth.nl · www.oth.nl

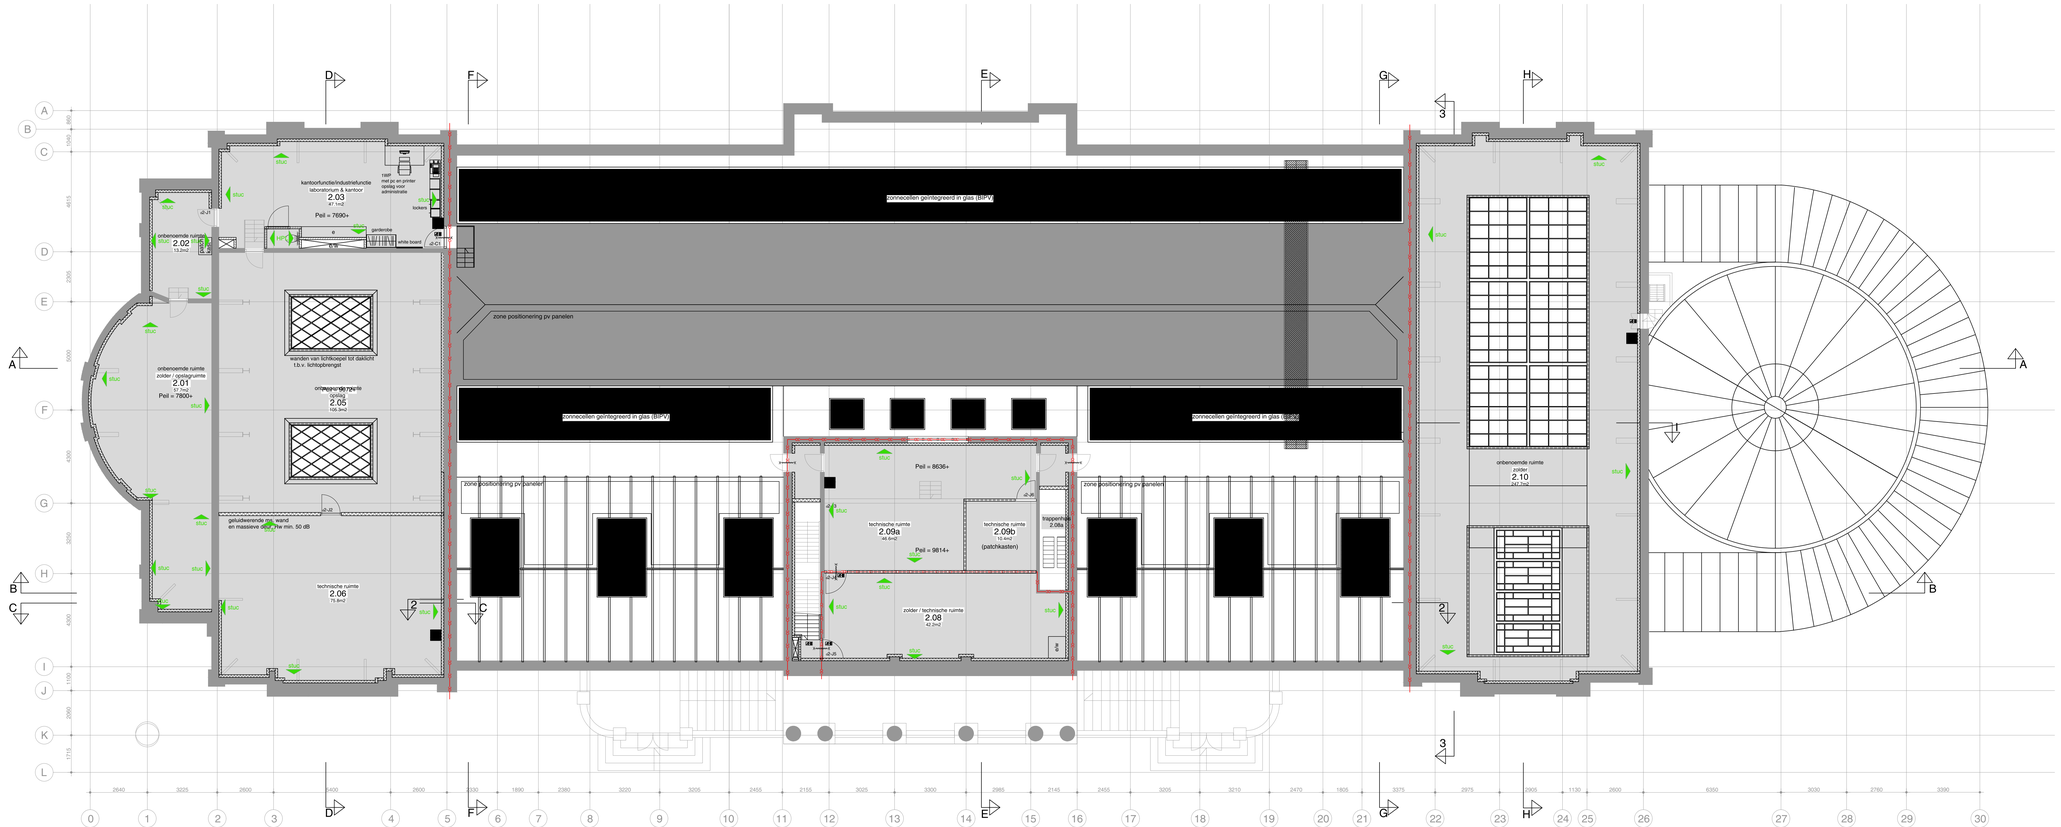

N

maten in het werk te controleren!

bouwaanvraag

oth_ bureau Van der Wijst interieurarchitecten v.o.f.

ART18.11	wandafwerking		A	02.08.2019
Artis	Tweede verdieping	1:100	A0	A22.03.00

oth_architecten bv · kruthuisstraat 23 · 1018 wj amsterdam · tel. 020 - 6274576 · info@oth.nl · www.oth.nl



N

maten in het werk te controleren!

bouwaanvraag

oth_ bureau Van der Wijst interieurarchitecten v.o.f.

ART18.11	wandafwerking		A	02.08.2019
Artis	Tweede tussenverdieping	1:100	A0	A22.04.00

oth_architecten bv · kruthuisstraat 23 · 1018 wj amsterdam · tel. 020 - 6274576 · info@oth.nl · www.oth.nl