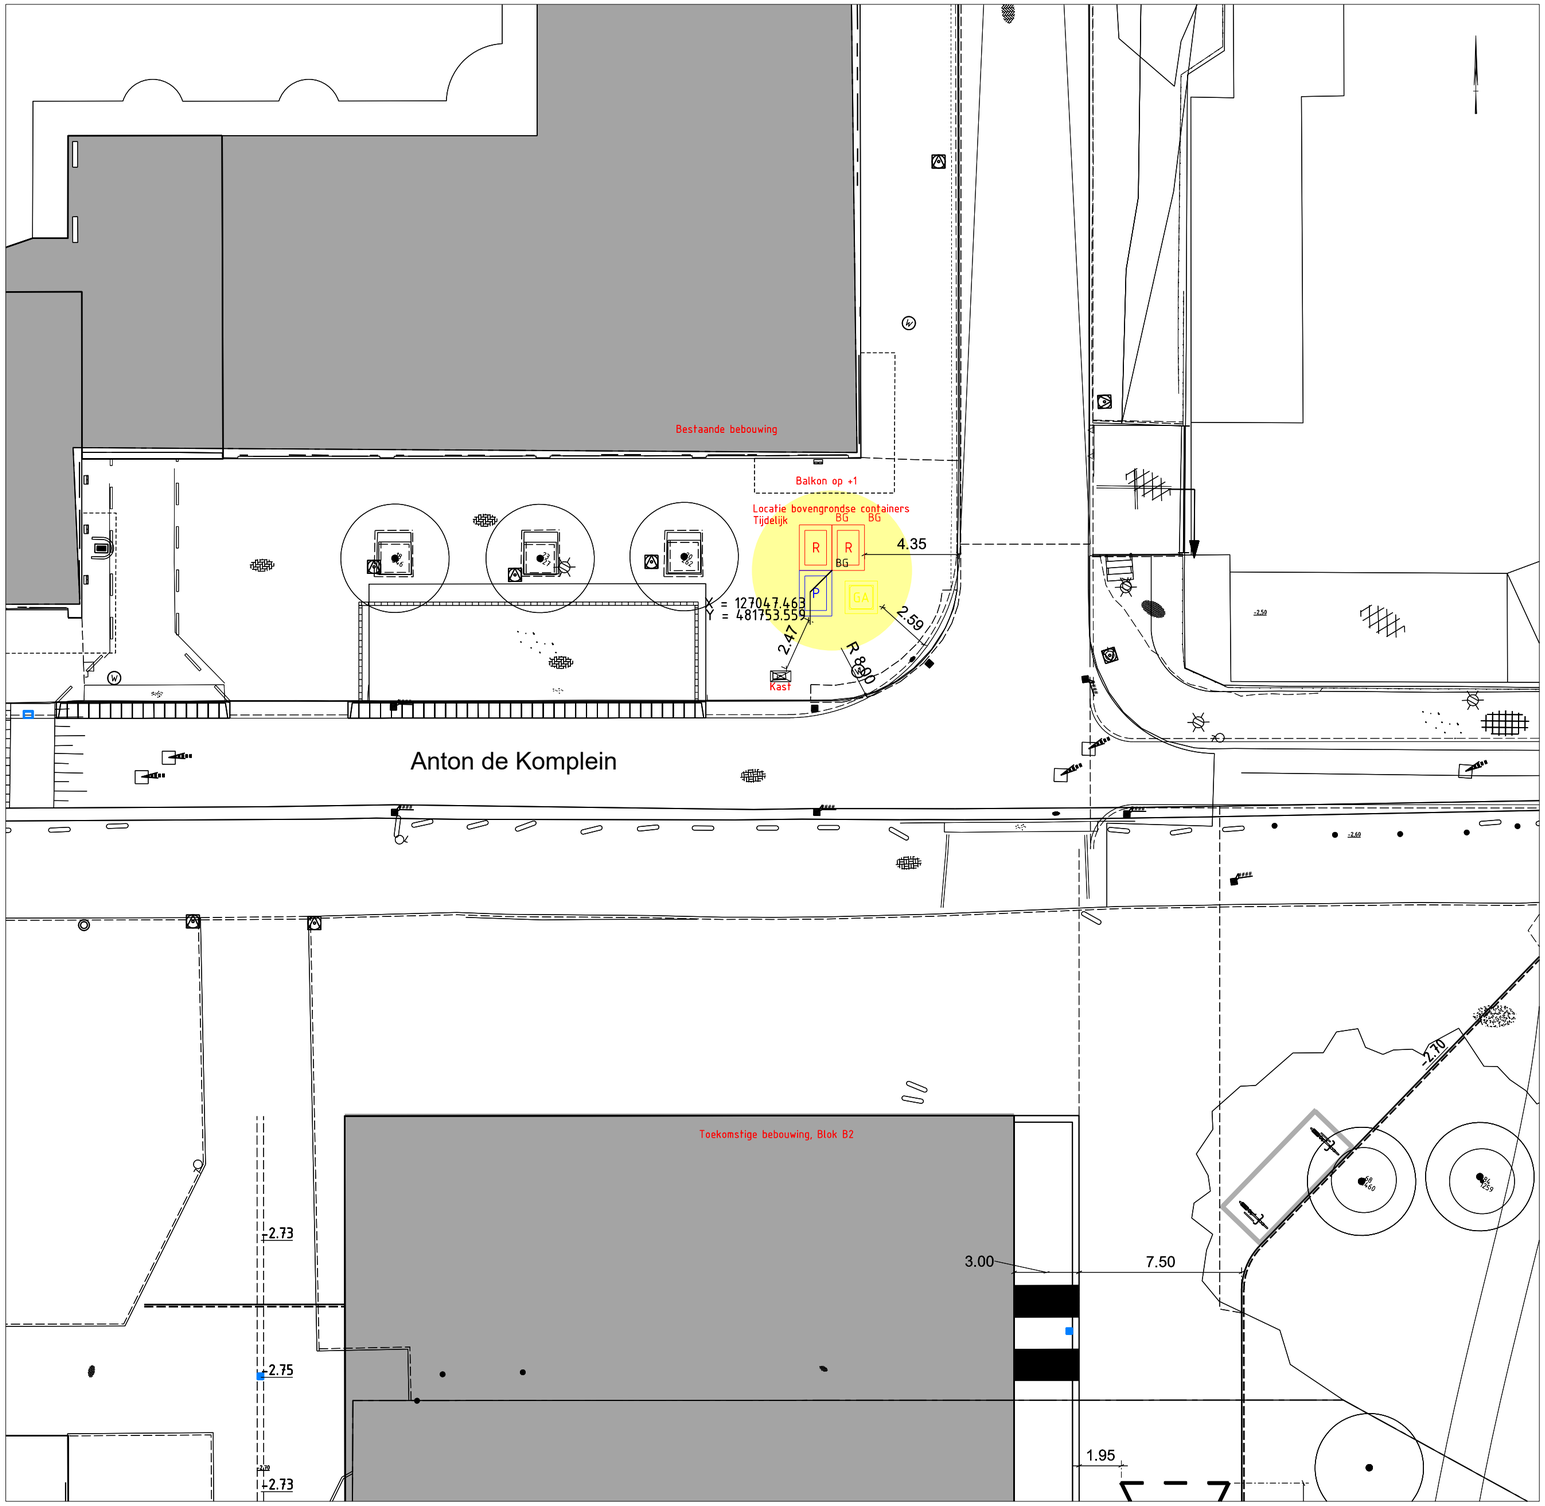

BG
R — Bovengrondse container restafval

BG
P — Bovengrondse container papier en karton

GA — Aanbiedplek grofvuil

Nieuwe afvallocatie tijdelijk

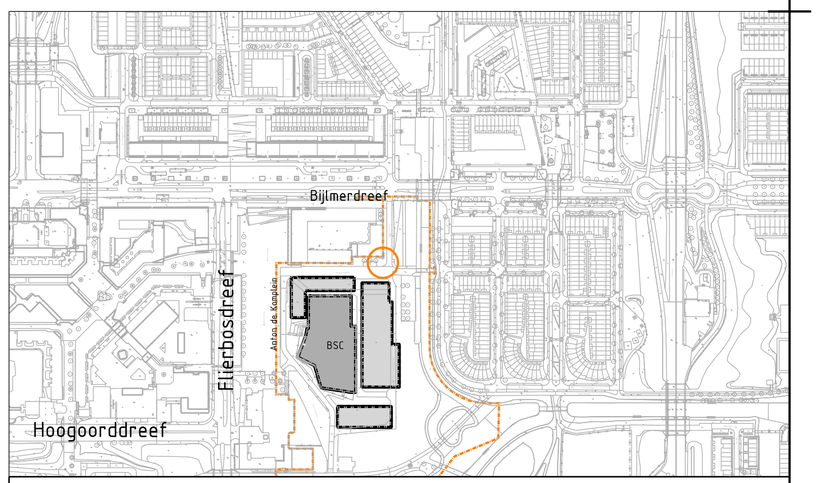

Gemeente Amsterdam
Ingenieursbureau
Weesperstraat 430
Postbus 12693
1100 AR Amsterdam

Opdrachtgever: Grond en Ontwikkeling			
Project: Marktplein Zuid			
Onderwerp: Marktplein Zuid Cluster 6 Woonrijp maken Locaties afvalinzameling tijdelijke situatie AdK-plein			
Project ID: 180400	Behoort bij: Bestek nr AI	Fase: DO	Status: Definitief
Tekening ID: 180400-AIB-XXXX-XXXXX-DR-C-0006	Bladnummer: 3 / Van: 4	Schaal: 1:200 1:5000	Formaat: A2
Opsteller: 5.1.2.e	D.D.: 29-05-2026	Victornr: nvt	Wijziging:
Controle: 5.1.2.e	D.D.:		
Vrijgegeven: 5.1.2.e	D.D.: 29-05-2026		

Auteursrechten voorbehouden