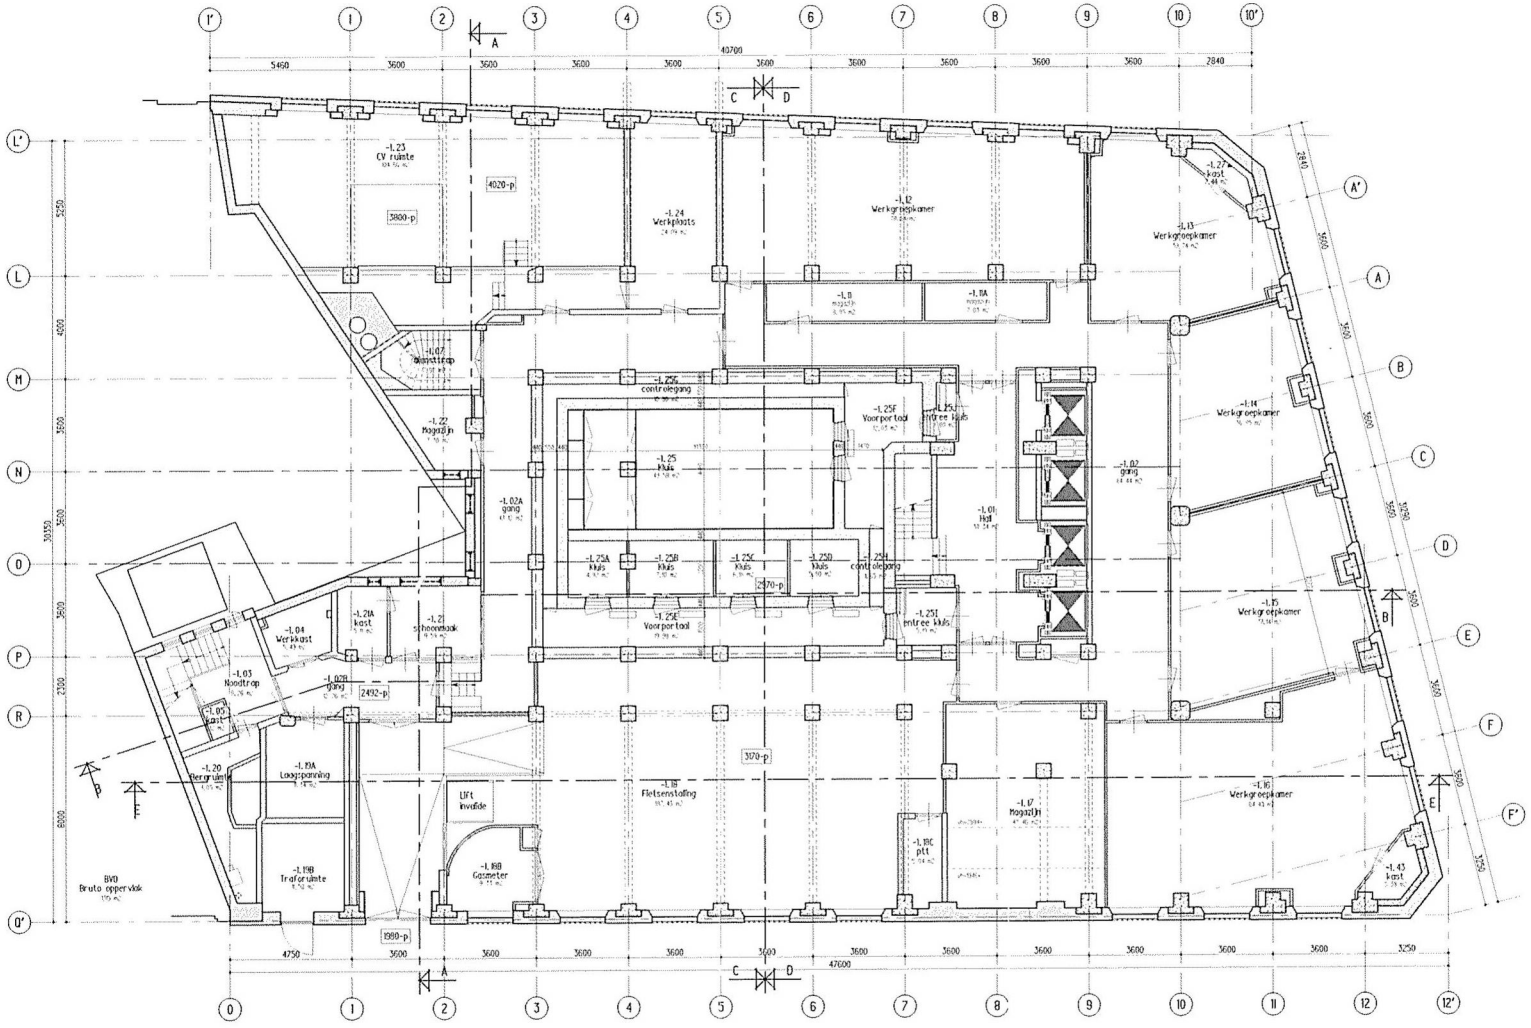


| Sekties | | | |
|---|---|---|---|
| -1.01 | Hall | Sekties | 30.34 |
| -1.02 | gang | Sekties | 84.44 |
| -1.02A | gang | Sekties | 48.12 |
| -1.02B | gang | Sekties | 12.76 |
| -1.03 | Noodtrap | Sekties | 8.26 |
| -1.04 | Werkkast | Sekties | 5.49 |
| -1.05 | kast | Sekties | 1.12 |
| -1.07 | dienttrap | Sekties | 7.92 |
| -1.11 | magazijn | Sekties | 8.95 |
| -1.11A | magazijn | Sekties | 7.03 |
| -1.12 | Werkgroepkamer | Sekties | 78.54 |
| -1.13 | Werkgroepkamer | Sekties | 39.74 |
| -1.14 | Werkgroepkamer | Sekties | 36.85 |
| -1.15 | Werkgroepkamer | Sekties | 51.14 |
| -1.16 | Werkgroepkamer | Sekties | 84.40 |
| -1.17 | Magazijn | Sekties | 47.46 |
| -1.18 | Fietsenstalling | Sekties | 187.43 |
| -1.18B | Gasmeter | Sekties | 9.33 |
| -1.19C | pitt | Sekties | 5.04 |
| -1.19A | Laagspanning | Sekties | 11.34 |
| -1.19B | Transformatie | Sekties | 11.50 |
| -1.20 | Bergruimte | Sekties | 9.05 |
| -1.21 | schoonmaak | Sekties | 9.59 |
| -1.21A | kast | Sekties | 5.11 |
| -1.22 | Magazijn | Sekties | 7.30 |
| -1.23 | CV ruimte | Sekties | 104.66 |
| -1.24 | Werkplaats | Sekties | 24.09 |
| -1.25 | kluis | Sekties | 48.58 |
| -1.25A | kluis | Sekties | 4.92 |
| -1.25B | kluis | Sekties | 7.10 |
| -1.25C | kluis | Sekties | 6.16 |
| -1.25D | kluis | Sekties | 5.90 |
| -1.25E | Voorportaal | Sekties | 10.99 |
| -1.25F | Voorportaal | Sekties | 12.03 |
| -1.25G | controlegang | Sekties | 10.90 |
| -1.25H | controlegang | Sekties | 1.65 |
| -1.25I | entree kluis | Sekties | 5.19 |
| -1.25J | entree kluis | Sekties | 1.80 |
| -1.27 | kast | Sekties | 2.49 |
| -1.43 | kast | Sekties | 3.38 |
| Totaal 1967,09 m2 | | | |

| Bruto oppervlak | | |
|---|---|---|
| BVO | Bruto oppervlak | 1314,96 |
| Totaal 1314,96 m2 | | |

Kelder

Behoort bij ontwerpbesluit
BWT 1903953
Gemerkt 02

Gemeente Amsterdam Centrum

Voor Renvool/Legenda
zie tekening I-REN

Niet alle constructieve onderdelen zijn nagemeten ivm huidig gebruik en niet kunnen uitvoeren van destructief onderzoek.

Alle maten in het werk controleren

**Bestaand**

Verbouwing "Bungehuis" Spuistraat 210 te Amsterdam

Opdr. Aedes Real Estate

Ond. Plattegrond Kelder

Schaal 1:100
Formaat A1
Datum 23-07-15
Getek. EVU

Werk SA210 | Blad O--1

KTP Architekten 1/2 wg
Haarlemmerstraatweg 11b, 1165 MJ Halfweg
Postbus 115, 1160 AC Zwanenburg
T 020 624 35 56 F 020 620 64 19 E info@ktp-partners.nl

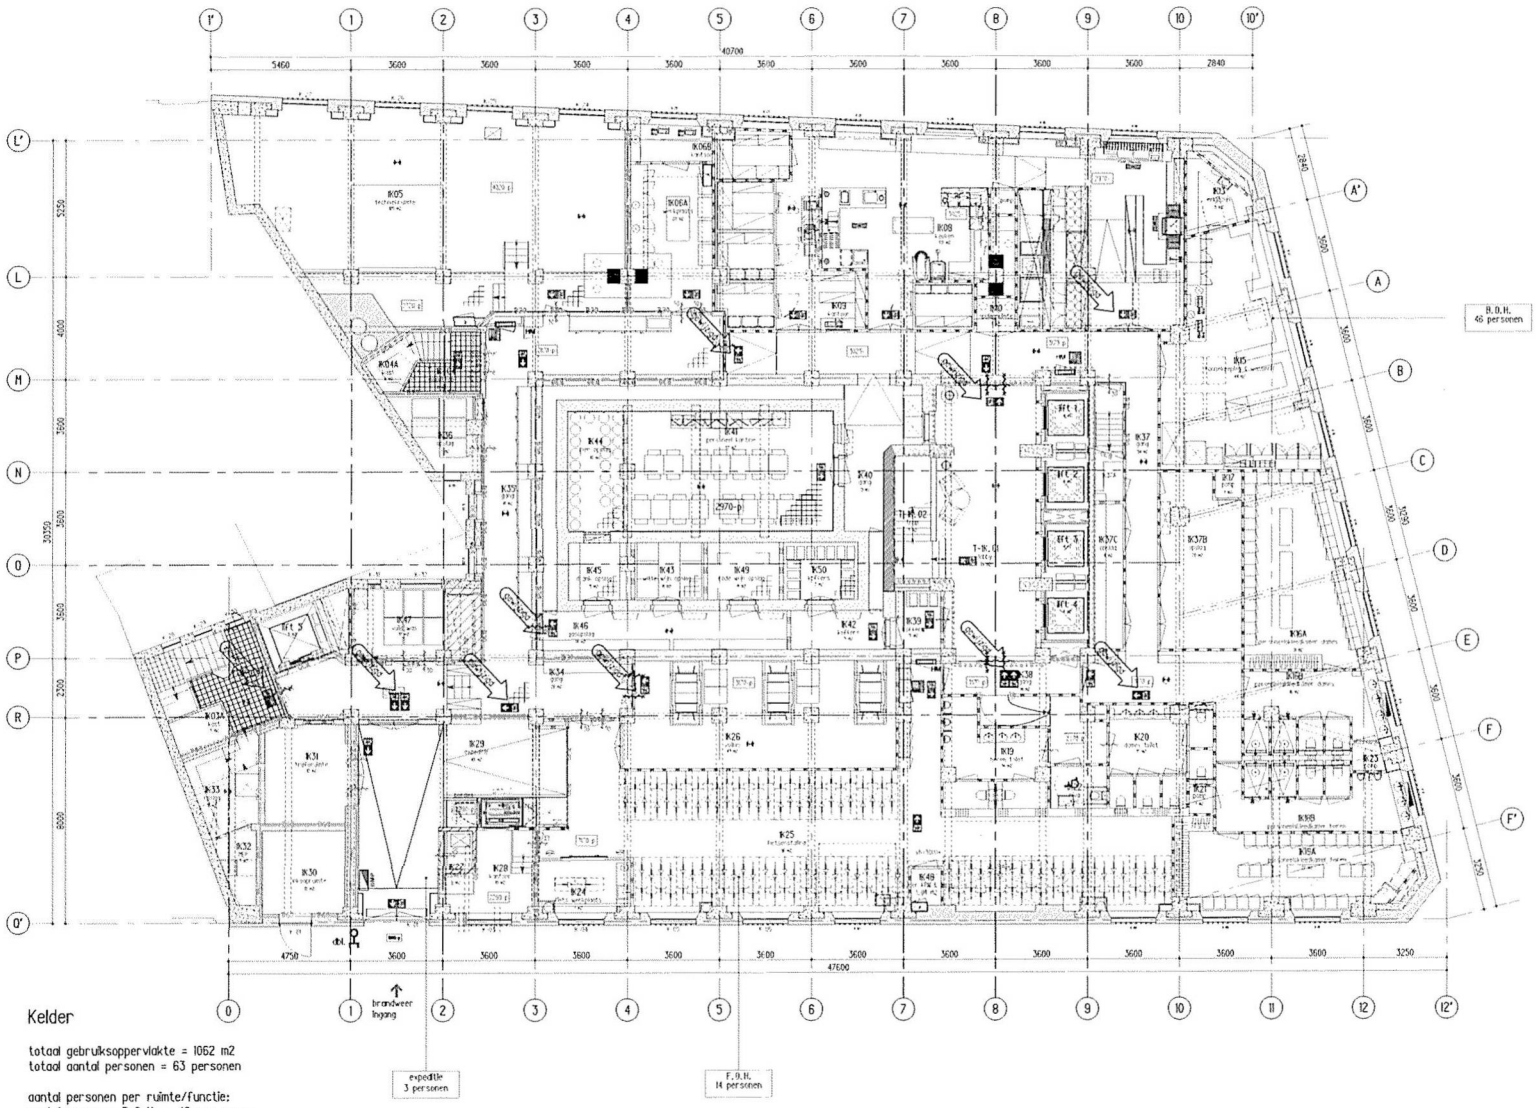


## RENVOOI

- aanduiding vluchtroute
- aanduiding vluchtroute
- aanduiding vluchtroute
- aanduiding vluchtroute
- aanduiding vluchtroute
- vluchtroute
- overige ingang
- brandweer ingang
- droge blusleiding
- brandslanghaspel
- ruimte voorzien van transparante noodverlichting
- brandmeld paneel
- neven paneel brandmeld paneel
- handbrandmelder
- ingebouwde akoestische signaalgever
- melder, rook, optisch
- Nevenindicator
- zelfsluitende deur
- zelfsluitende brandwerende deur 30 min. WBDBO
- zelfsluitende brandwerende deur 60 min. WBDBO
- bestaande brandscheiding
- brandscheiding 20 min. WBDBO
- brandscheiding 30 min. WBDBO
- brandscheiding 60 min. WBDBO

## Kelder

totaal gebruiksoppervlakte = 1062 m2
totaal aantal personen = 63 personen

aantal personen per ruimte/functie:
aantal personen B.O.H. = 46 personen
aantal personen F.O.H. = 14 personen
aantal personen expeditie = 3 personen

Alle maten in het werk controleren

# Gebruiksvergunning

Verbouwing "Bungehuis" Spuistraat 210 te Amsterdam

Opdr. Aedes Real Estate
Omf. Gebruiksmelding kelder

Sch. 1:100
Form. A1
Dat. 09-01-18
Get. PSC
Gew. 08-03-18 A

Werk SA210 | Part G--1

KTP Architekten 1/2 wg
Haarlemmerstraatweg 11b, 1165 MJ Halfweg
Postbus 115, 1160 AC Zwanenburg
T 020 624 35 56 F 020 620 64 19 E info@ktp-partners.nl

Wandafwerking:

__ __ bestaand tegelwerk

## RENVOOI LIFTEN

| nr | soort lift | schachtmaat | hefgewicht | pers. | stops |
|---|---|---|---|---|---|
| 1 | dienstlift | 2300x2000 | 630 kg | 2 | 8 |
| 2 | personenlift | 1750x1990 | 675 kg | 9 | 8 |
| 3 | personenlift | 1750x1990 | 675 kg | 9 | 8 |
| 4 | personenlift | 1750x1990 | 675 kg | 9 | 8 |
| 5 | personenlift | 1750x1990 | 675 kg | 9 | 8 |

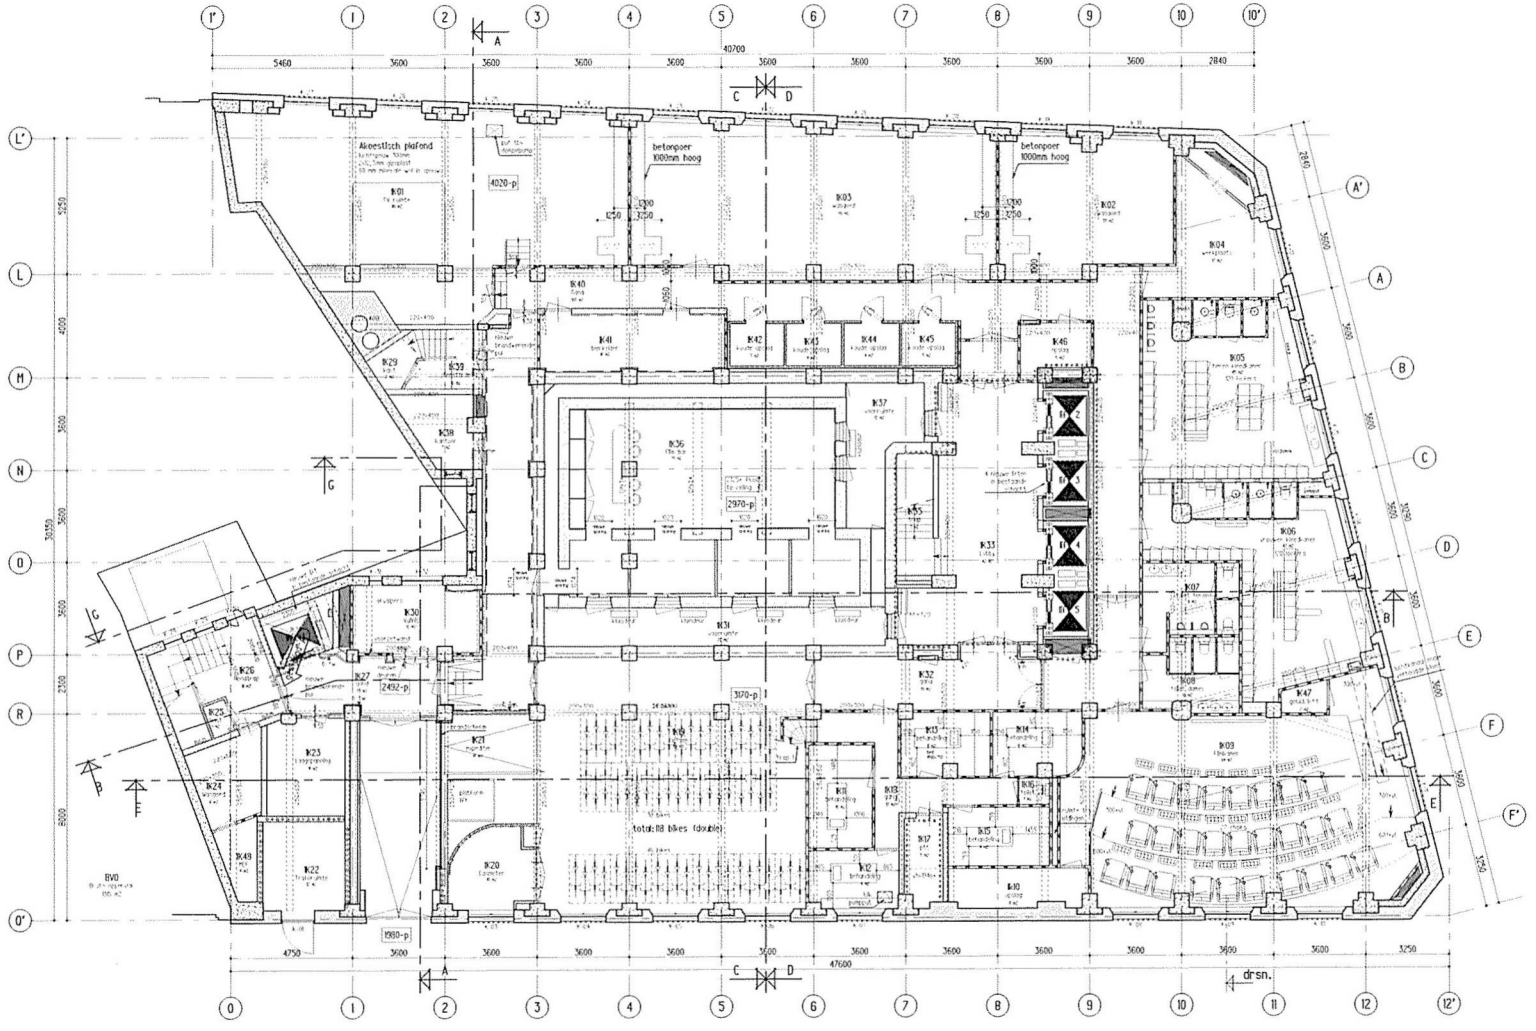


| GBO | Ruimte | Engels | M2 |
|---|---|---|---|
| IK01 | CV ruimte | MEP | 96.05 |
| IK02 | wasgoed | laundry | 34.55 |
| IK03 | wasgoed | laundry | 80.06 |
| IK04 | werkplaats | maintenance | 17.37 |
| IK05 | heren kleedkamer | Male staff exchange | 44.76 |
| IK06 | vrouwen kleedkamer | Female Staff change | 46.95 |
| IK07 | toilet heren | wc | 11.22 |
| IK08 | toilet dames | wc | 9.91 |
| IK09 | Filmkamer | Screening | 94.17 |
| IK10 | opslag | storage | 7.96 |
| IK11 | behandeling | treatment 1 | 10.00 |
| IK12 | behandeling | treatment 2 | 7.80 |
| IK13 | behandeling | treatment 3 | 8.22 |
| IK14 | behandeling | treatment 5 | 8.17 |
| IK15 | behandeling | treatment 4 | 8.99 |
| IK16 | toilet | wc | 1.23 |
| IK17 | ptt | mep | 4.93 |
| IK18 | gang | corridor | 12.49 |
| IK19 | fietsen | Bicycles | 101.21 |
| IK20 | Gasmeter | MEP | 9.86 |
| IK21 | expeditie | Expedition | 40.68 |
| IK22 | Traforuimte | MEP | 11.50 |
| IK23 | Laagspanning | MEP | 11.33 |
| IK24 | Wasgoed | dirty laundry | 7.80 |
| IK25 | kast | cupboard | 1.12 |
| IK26 | Noodtrap | stairs | 8.09 |
| IK27 | gang | corridor | 12.86 |
| IK28 | lift 1 | elevator | 4.61 |
| IK30 | Vuilnis | refuse | 12.40 |
| IK31 | voorruimte | Pre room | 20.01 |
| IK32 | gang | corridor | 18.82 |
| IK33 | Lobby | Lobby | 41.67 |
| IK34 | lift 2 | elevator | 3.64 |
| IK35 | trap | stairs | 6.82 |
| IK36 | Film bar | Pre-Screening | 74.53 |
| IK37 | voorruimte | Pre room2 | 12.03 |
| IK38 | kantoor | office | 7.30 |
| IK39 | diensttrap | Stairs | 7.92 |
| IK40 | Gang | corridor | 107.26 |
| IK41 | bierkelder | beer cellar | 16.16 |
| IK42 | koude opslag | cold store | 3.47 |
| IK43 | koude opslag | officecold store | 3.54 |
| IK44 | koude opslag | cold store | 3.54 |
| IK45 | koude opslag | cold store | 3.45 |
| IK46 | opslag | dry store | 4.74 |
| IK47 | geluid/licht | sound/light | 1.91 |
| IK48 | MEP | MEP | 3.87 |
| IK49 | lift 3 | elevator | 3.64 |
| IK50 | lift 4 | elevator | 3.69 |
| IK51 | lift 5 | elevator | 3.59 |
| Totaal 1077.84 m2 | | | |

Opbouw trap 1:
houten trap met onderkwart
17 optreden 186mm
900mm breed
3170- naar pell.

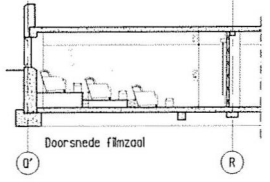


Kelder

Behoort bij ontwerpbeslu

BWT 1903953
Gemerkt 03

Gemeente
Amsterdam
Centrum

Voor Renvooi/Legenda
zie tekening I-REN
Ramen enkelglas voorzien van achterzetramen volgens
detail 03a & 03b

Alle maten in het werk controleren

# Bouwaanvraag

Indiening

Verbouwing "Bungehuis" Spuistraat 210 te Amsterdam

Opdr.: Aedes Real Estate
Ond.: Plattegrond Kelder

Schr. 1:100
Form. A1
Dat. 23-07-15
Get. PSC
Gew. 30-09-15 A

Werk: SA210
Blad: I--1

KTP Architekten 1/2 wg

Haarlemmerstraatweg 11b, 1165 MJ Halfweg
Postbus 115, 1160 AC Zwanenburg
T 020 624 35 56 F 020 620 64 19 E info@kentie-partners.nl

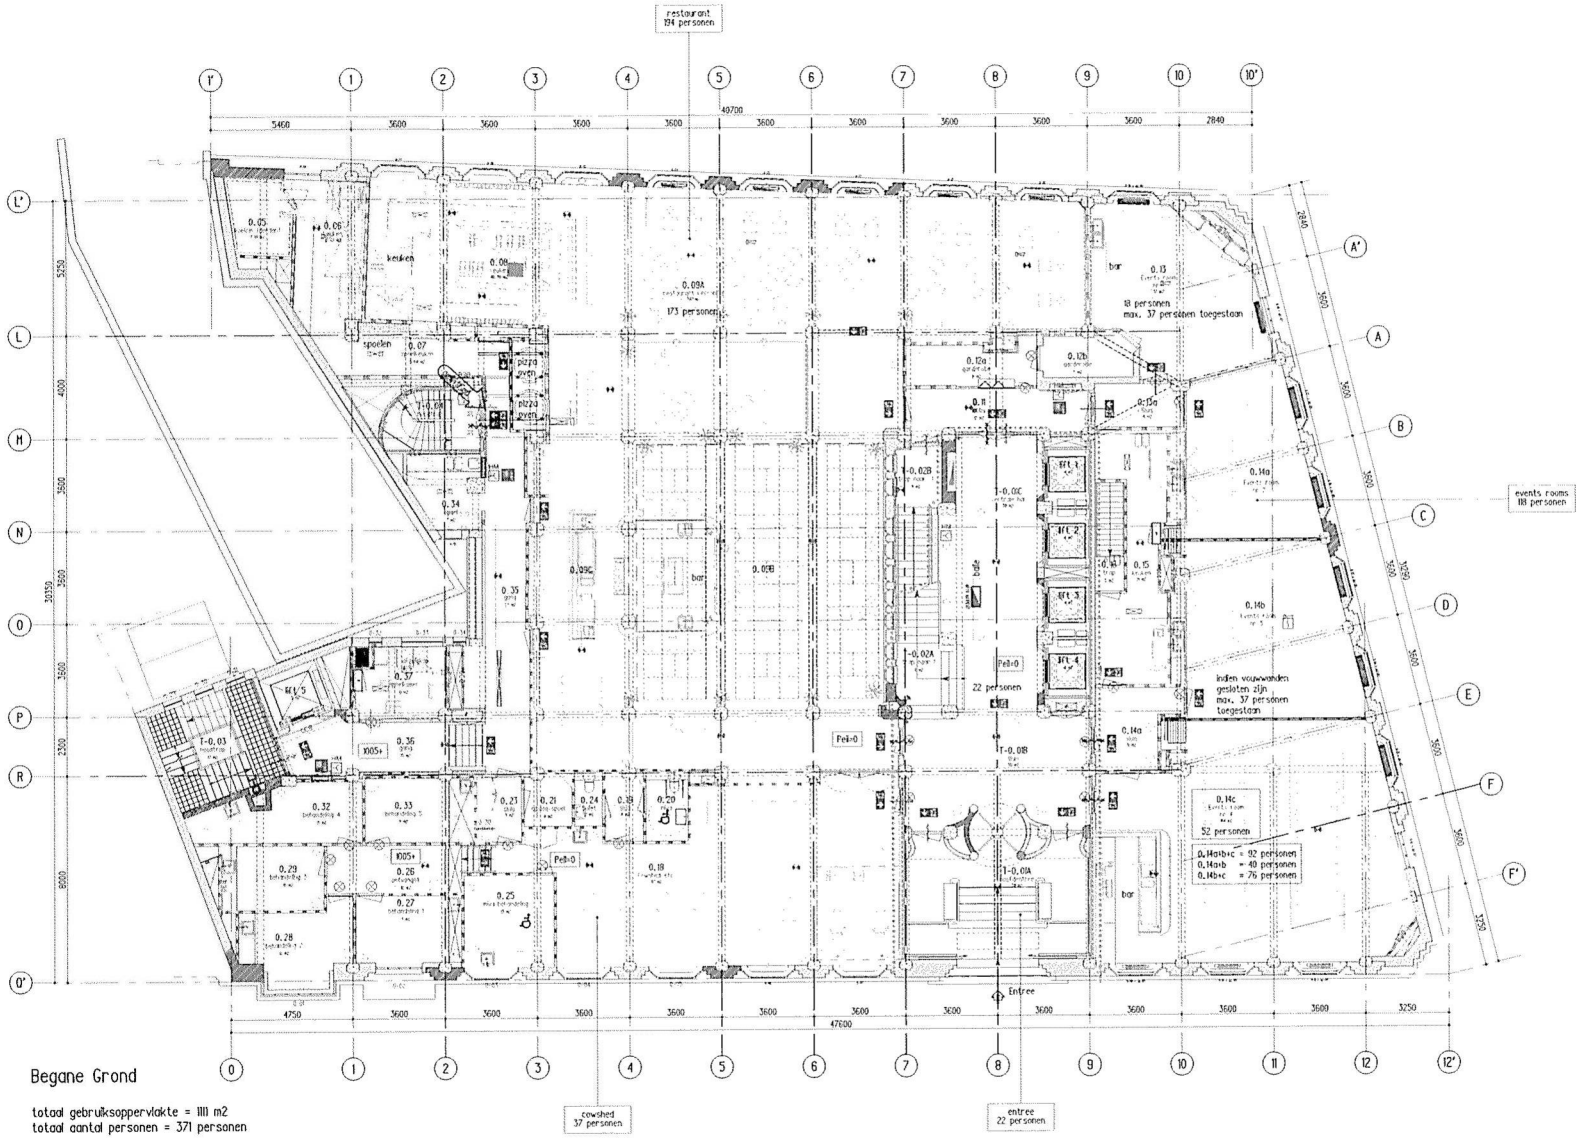


## RENVOOI

- aanduiding vluchtroute
- aanduiding vluchtroute
- aanduiding vluchtroute
- aanduiding vluchtroute
- aanduiding vluchtroute
- vluchtroute
- overige ingang
- brandweer ingang
- droge blusleiding
- brandslanghaspel
- ruimte voorzien van transparante noodverlichting
- brandmeld paneel
- neerpaneel brandmeld paneel
- handbrandmelder
- Ingebouwde akoestische signaalgever
- melder, rook, optisch
- Neerwindicator
- zelfsluitende deur
- zelfsluitende brandwerende deur 30 min. WBDBD
- zelfsluitende brandwerende deur 60 min. WBDBD
- bestaande brandscheiding
- brandscheiding 20 min. WBDBD
- brandscheiding 30 min. WBDBD
- brandscheiding 60 min. WBDBD

## Begane Grond

totaal gebruiksoppervlakte = 1111 m2
totaal aantal personen = 371 personen

aantal personen per ruimte/functie:
aantal personen entree = 22 personen
aantal personen restaurant = 194 personen
aantal personen events rooms = 118 personen
aantal personen cowshed = 37 personen

Alle maten in het werk controleren

# Gebruiksvergunning

Verbouwing "Bungehuis" Spuistraat 210 te Amsterdam

Opdr. Aedes Real Estate

Omf. Gebruiksmelding Begane grond

Schl. 1:100
Form. A1
Dat. 09-01-18
Ger. FSC
Gew. 08-03-18 A

Werk SA210

Blad G-00

KTP Architekten 1/2 wg
Haarlemmerstraatweg 11b, 1165 MJ Halfweg
Postbus 115, 1160 AC Zwanenburg
T 020 624 35 56 F 020 628 64 19 E info@ktp-partners.nl

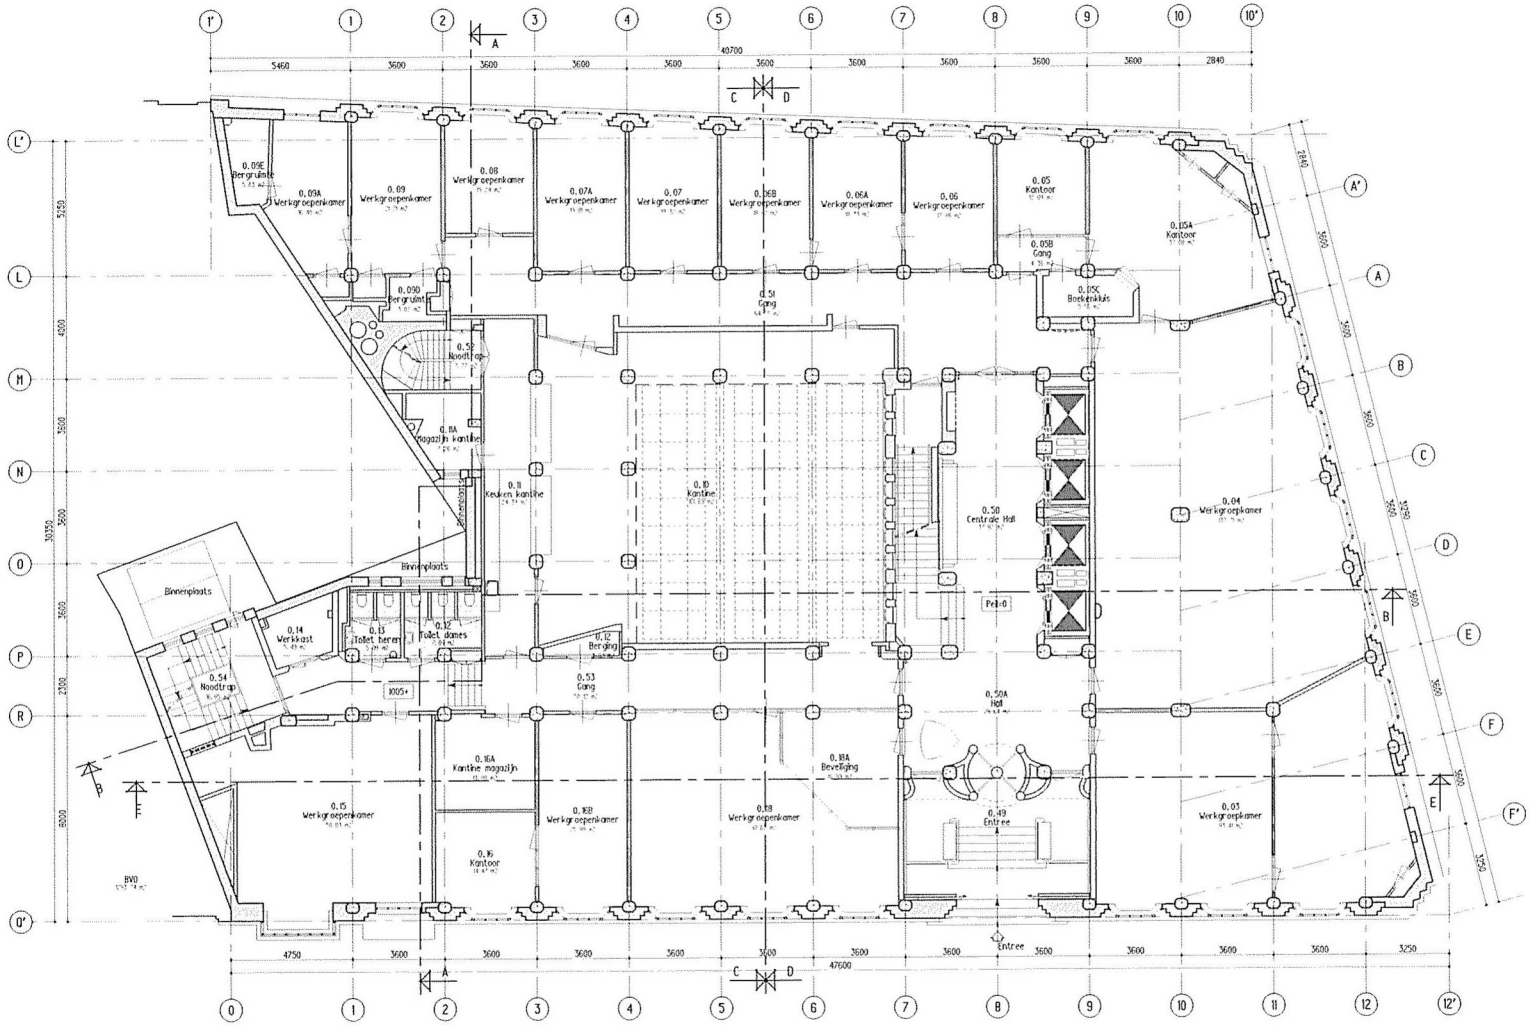


Begane grond

Behoort bij ontwerpbesluit

BWT 1903953
Gemerkt 04

Gemeente Amsterdam Centrum

| Sektles | | | |
|---|---|---|---|
| 0.03 | Werkgroepkamer | Sektles | 93.41 |
| 0.04 | Werkgroepkamer | Sektles | 137.71 |
| 0.05 | Kantoor | Sektles | 12.89 |
| 0.05A | Kantoor | Sektles | 37.08 |
| 0.05B | Gang | Sektles | 4.36 |
| 0.05C | Boekenkluis | Sektles | 5.56 |
| 0.06 | Werkgroepenkamer | Sektles | 17.86 |
| 0.06A | Werkgroepenkamer | Sektles | 18.33 |
| 0.06B | Werkgroepenkamer | Sektles | 18.82 |
| 0.07 | Werkgroepenkamer | Sektles | 19.32 |
| 0.07A | Werkgroepenkamer | Sektles | 19.81 |
| 0.08 | Werkgroepenkamer | Sektles | 15.24 |
| 0.09 | Werkgroepenkamer | Sektles | 21.21 |
| 0.09A | Werkgroepenkamer | Sektles | 16.40 |
| 0.09D | Bergruimte | Sektles | 3.02 |
| 0.09E | Bergruimte | Sektles | 5.03 |
| 0.10 | Kantine | Sektles | 161.69 |
| 0.11 | Keuken kantine | Sektles | 24.39 |
| 0.11A | Magazijn kantine | Sektles | 7.26 |
| 0.12 | Berging | Sektles | 2.02 |
| 0.12 | Toilet dames | Sektles | 7.06 |
| 0.13 | Toilet heren | Sektles | 5.09 |
| 0.14 | Werkkast | Sektles | 5.49 |
| 0.15 | Werkgroepenkamer | Sektles | 58.03 |
| 0.16 | Kantoor | Sektles | 14.47 |
| 0.16A | Kantine magazijn | Sektles | 13.98 |
| 0.18B | Werkgroepenkamer | Sektles | 25.99 |
| 0.18 | Werkgroepenkamer | Sektles | 61.62 |
| 0.18A | Beveiliging | Sektles | 16.99 |
| 0.49 | Entree | Sektles | 29.54 |
| 0.50 | Centrale Hall | Sektles | 37.87 |
| 0.50A | Hall | Sektles | 29.64 |
| 0.51 | Gang | Sektles | 64.55 |
| 0.52 | Noodtrap | Sektles | 7.77 |
| 0.53 | Gang | Sektles | 50.12 |
| 0.54 | Noodtrap | Sektles | 16.95 |
| Totaal 1086.54 m2 | | | |

| Bruto oppervlak | | |
|---|---|---|
| BVO | Bruto oppervlak | 1293.74 |
| Totaal 1293.74 m2 | | |

Voor Renvaol/Legenda
zie tekening I-REN

Met alle constructieve onderdelen zijn nagemeten ivm huidig gebruik en niet kunnen uitvoeren van destructief onderzoek.

Alle maten in het werk controleren

**Bestaand**

Verbouwing "Bungehuis" Spuistraat 210 te Amsterdam

Opdr. Aedes Real Estate
Ond. Plattegrond Begane grond

Sch. 1:100
Form. A1
Dat. 23-07-15
Get. JVU
Gew.

Werk SA210 | Blad O-00

KTP Architekten 1/2wg
Haarlemmerstraatweg 11b, 1165 MJ Halfweg
Postbus 115, 1160 AC Zwanenburg
T 020 624 35 36 F 020 620 64 19 E info@ktp-partners.nl

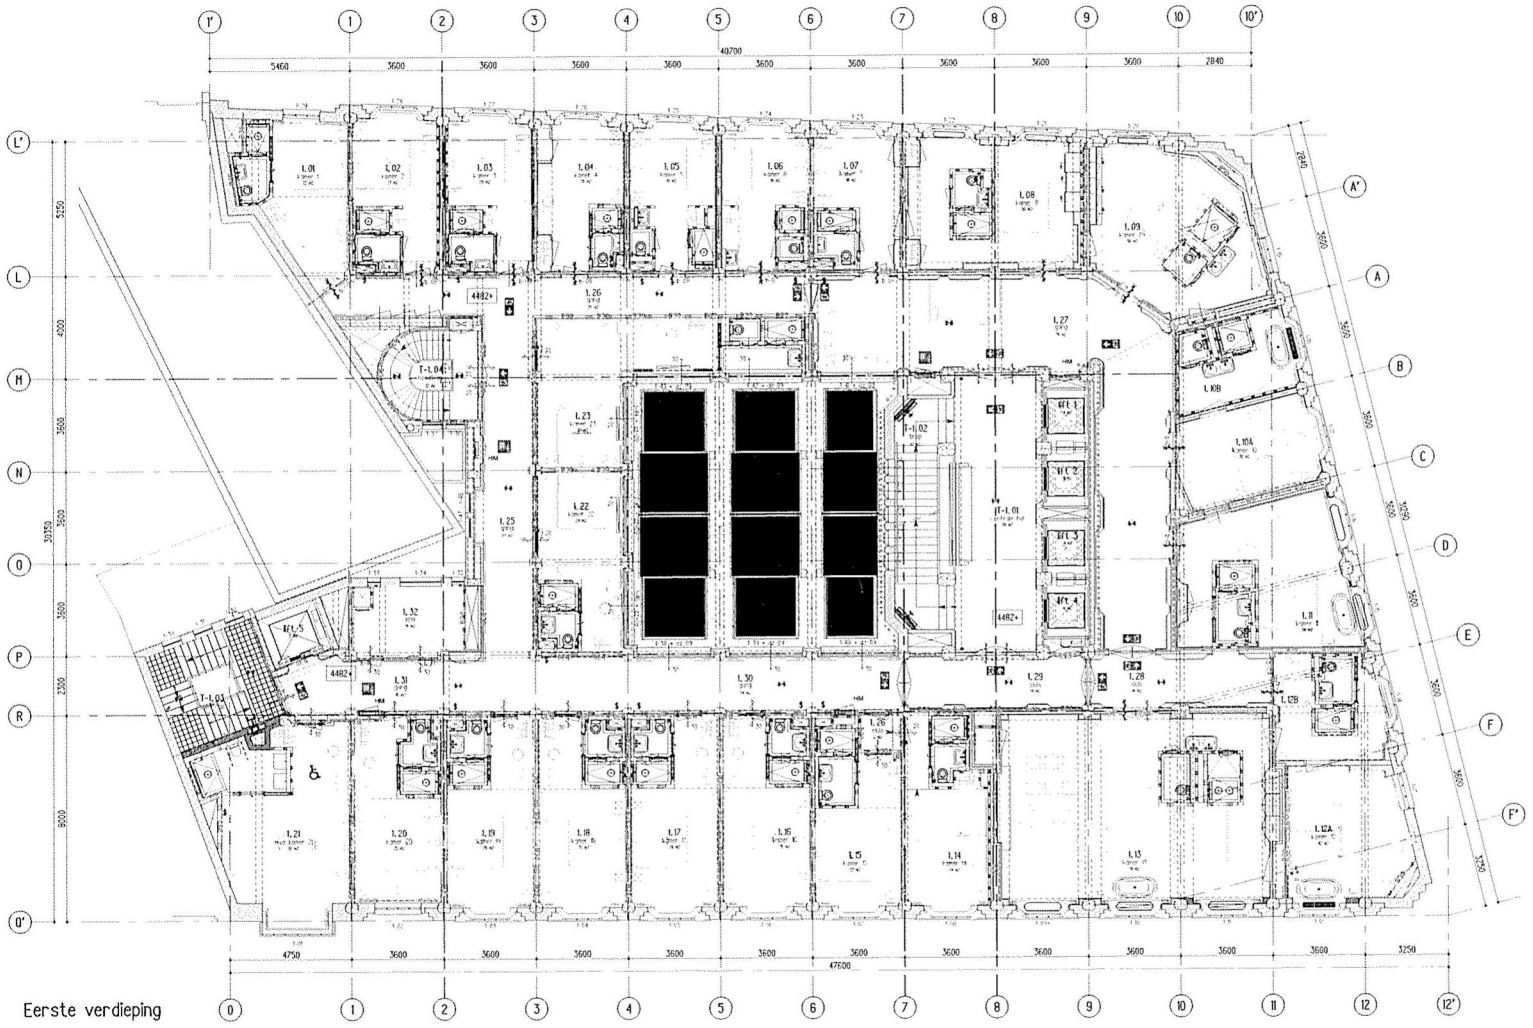


Eerste verdieping

totaal gebruiksoppervlakte = 999 m2
totaal aantal personen = 46 personen

## RENVOOI

- aanduiding vluchtroute
- aanduiding vluchtroute
- aanduiding vluchtroute
- aanduiding vluchtroute
- aanduiding vluchtroute
- vluchtroute
- overige ingang
- brandweer ingang
- drage blusleiding
- brandslangkarspel
- ruimte voorzien van transparante noodverlichting
- brandmeld paneel
- nevenpaneel brandmeld paneel
- handbrandmelder
- ingebouwde akoestische signaalgever
- melder, rook, optisch
- Neveindicator
- zelfsluitende deur
- zelfsluitende brandwerende deur 30 min. WBDBO
- zelfsluitende brandwerende deur 60 min. WBDBO
- bestaande brandscheiding
- brandscheiding 20 min. WBDBO
- brandscheiding 30 min. WBDBO
- brandscheiding 60 min. WBDBO

Alle maten in het werk controleren

# Gebruiksvergunning

Verbouwing "Bungehuis" Spuistraat 210 te Amsterdam

Opdr. Aedes Real Estate

Omd. Gebruiksmelding Eerste Verdieping

Sch. 1:100
Form. A1
Dat. 09-01-18
Get. PSC
Gew. 08-03-18 B

Werk SA210 | Blad G-01

KTP Architekten 1/2 wg
Haarlemmerstraatweg 11b, 1165 MJ Halfweg
Postbus 115, 1160 AC Zwanenburg
T 020 624 35 56 F 020 620 64 19 E info@ktp-partners.nl