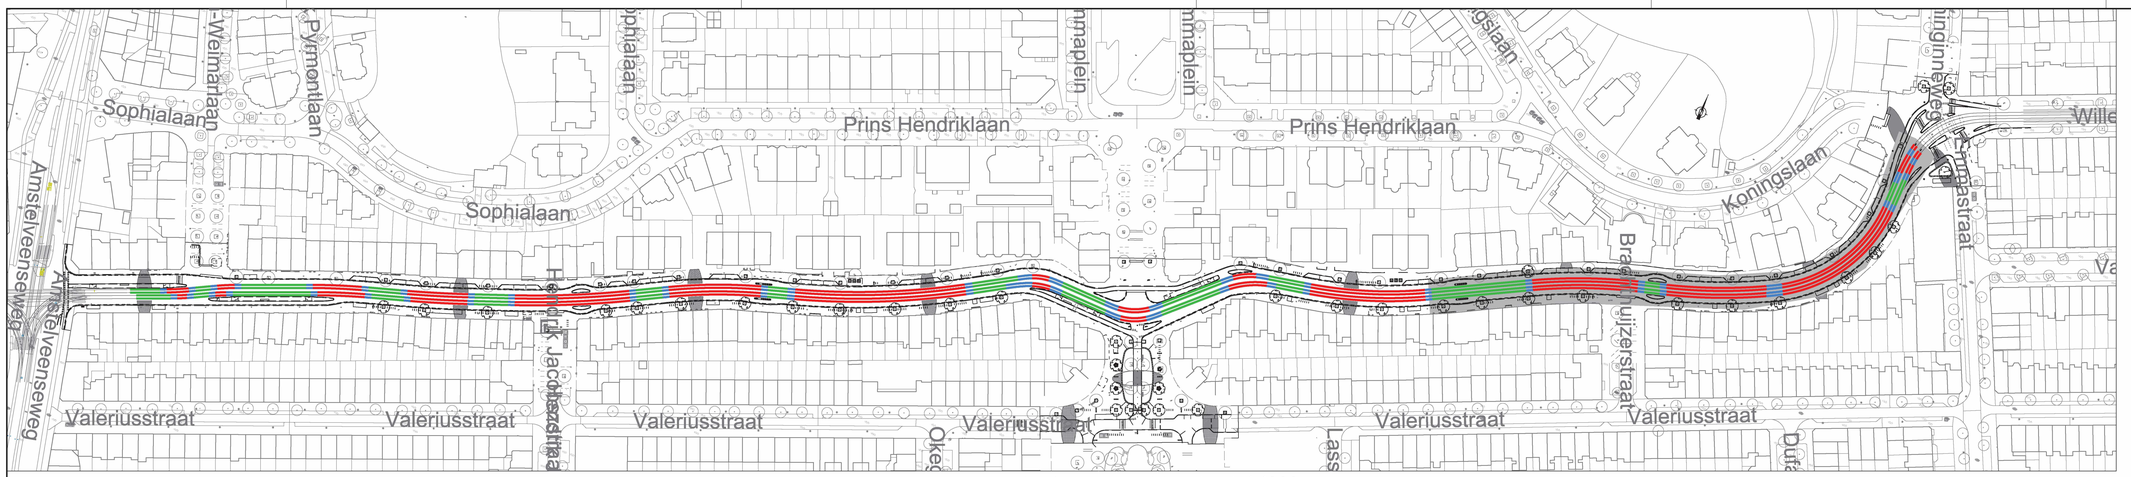

Situatie overzicht schaal 1:1000

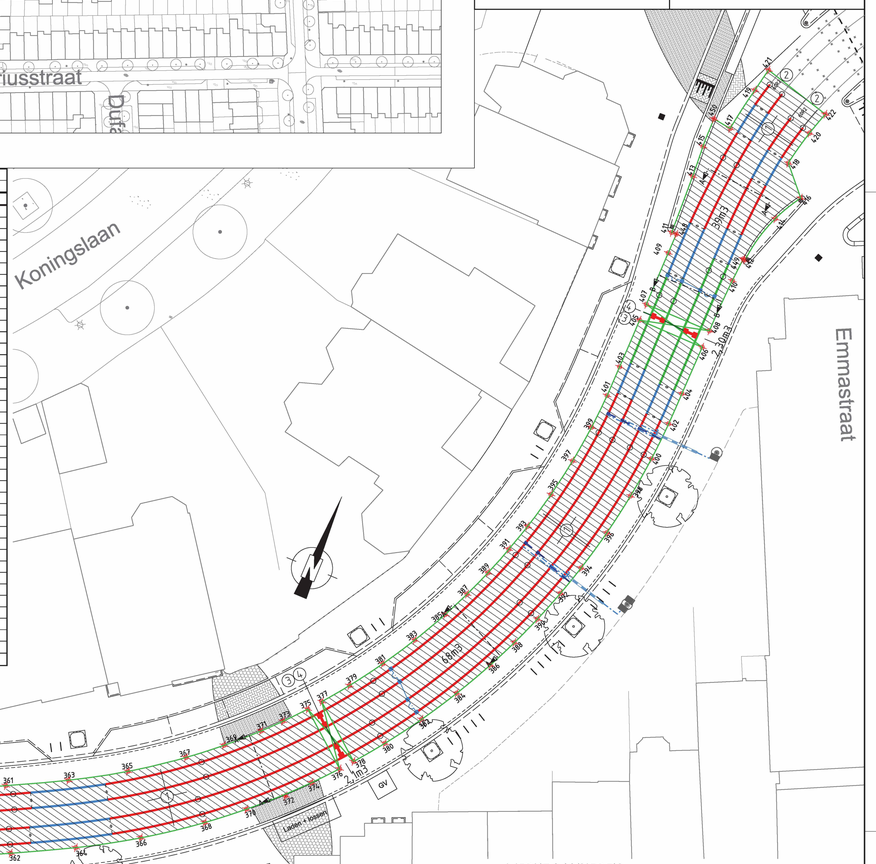
Koningslaan
Emmastraat
Koninginneweg
Brachthuijzerstraat
Valeriusstraat
113m3
112m3
2,20m3
2,20m3
2,20