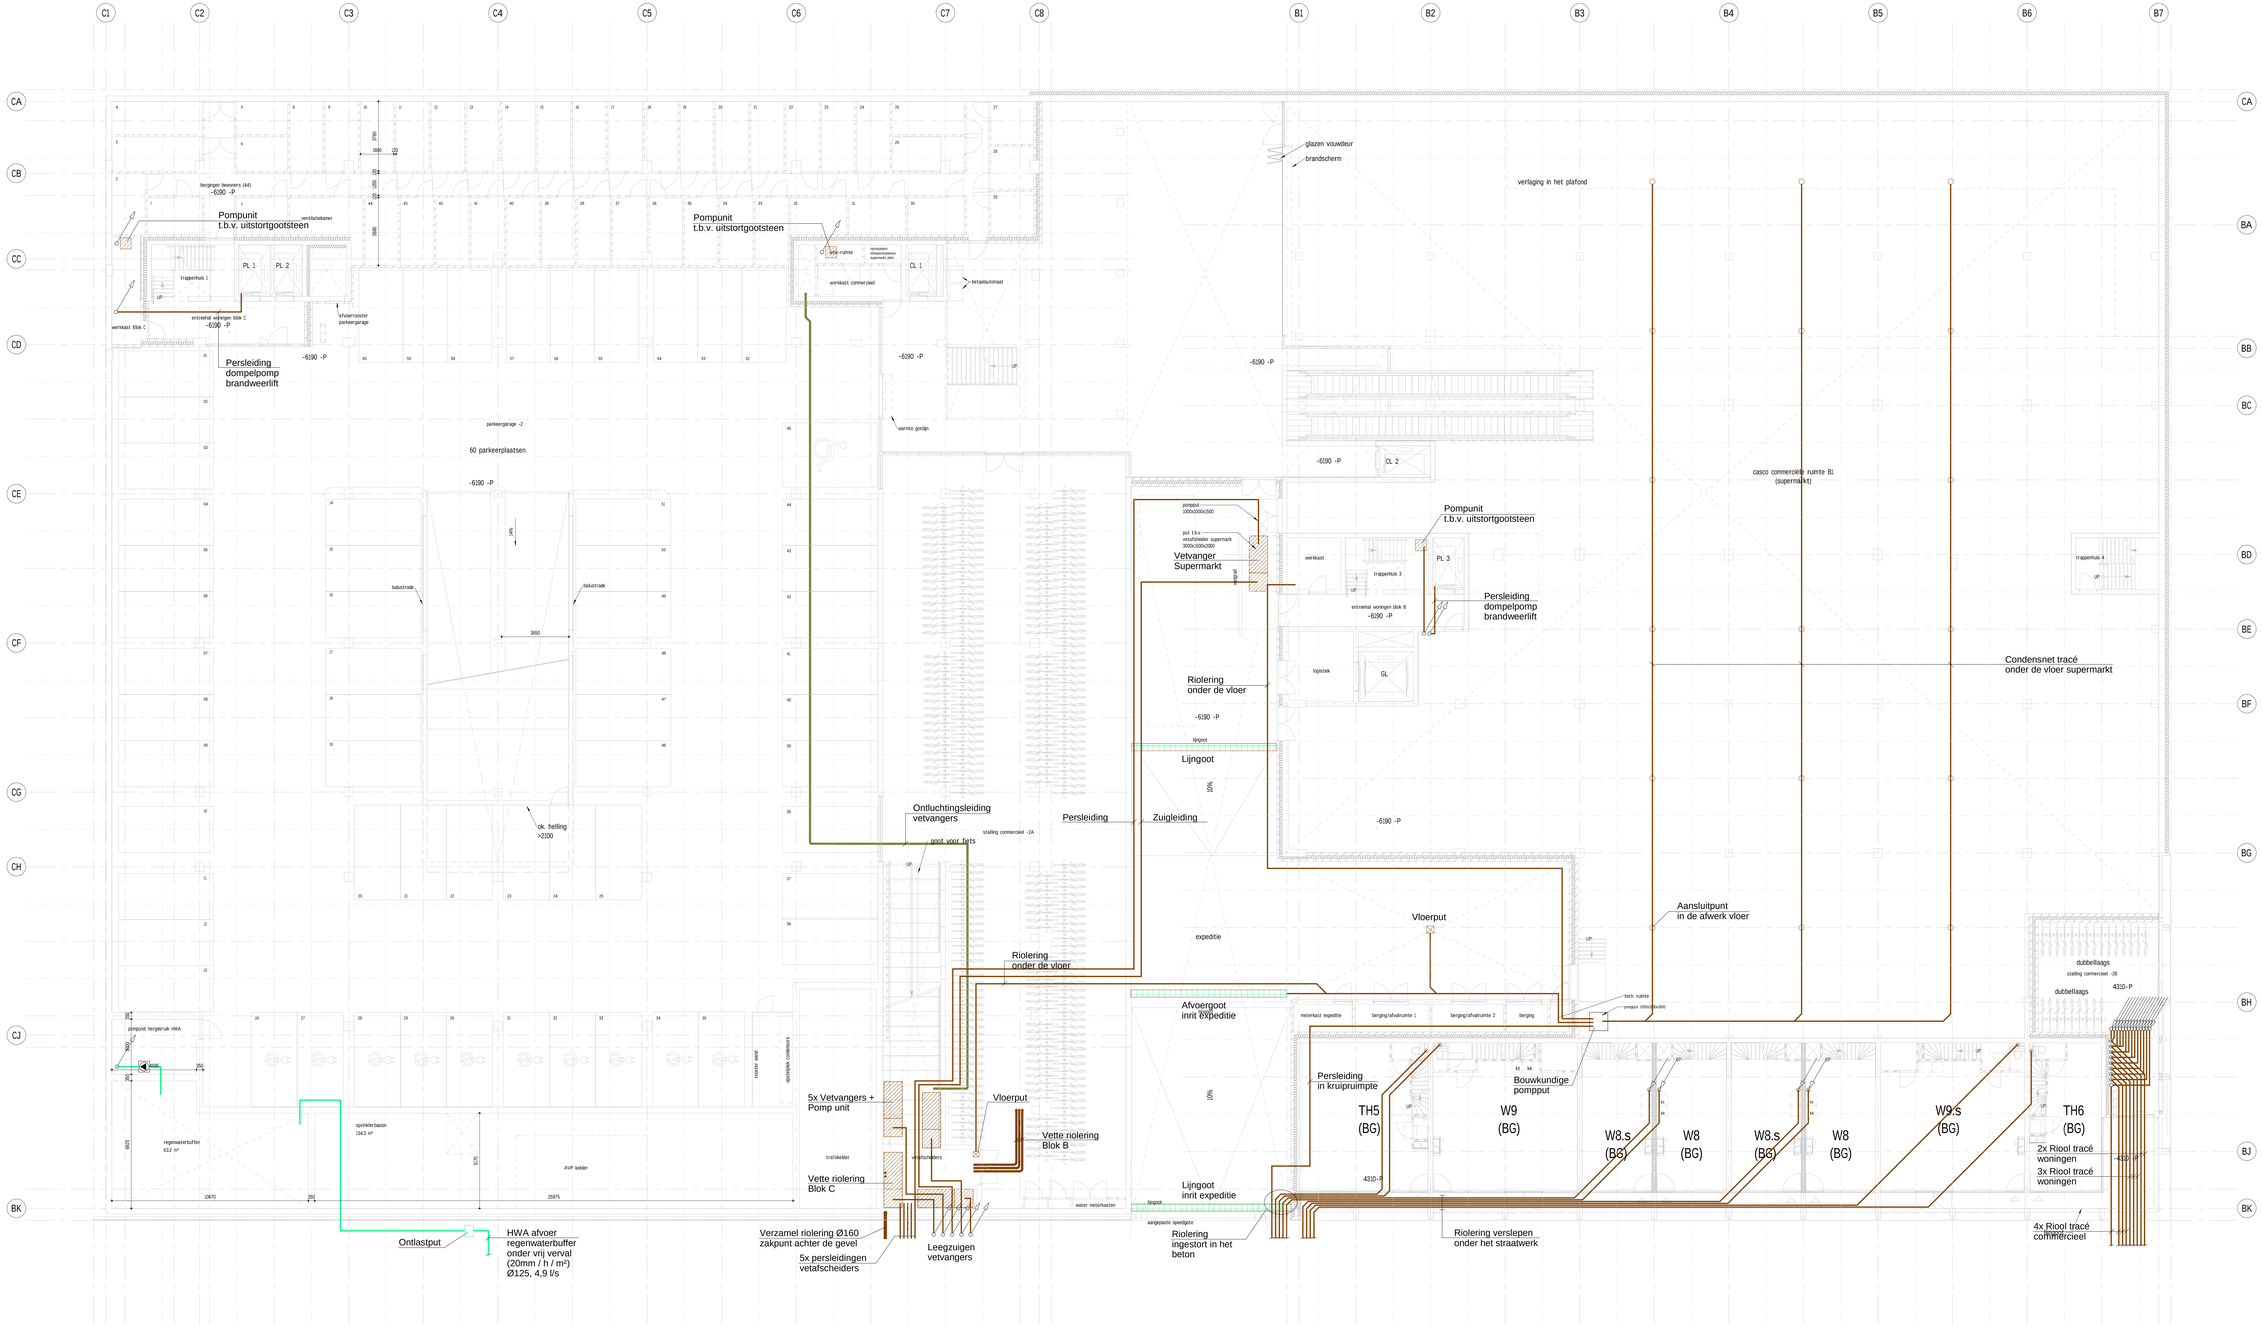

ADVISEURS

Huygen Elsinko Raadgevende ingenieurs b.v. | Lid NLingenieurs
Oostplein 413 | Postbus 42503 | 3008 DA Rotterdam
tel. 010 - 411 61 22 | fax 010 - 411 92 00
info@hw-adviseurs.nl | www.hw-adviseurs.nl

Project Blokken B&C Amstelstation	**Tekening** Datum 18-10-2019 Getekend DH Schaal 1:100 Formaat A0XL
Opdrachtgever MRP Development	**Fase** DO
Architect VenhoevenCS architecture+urbanism	**Projectnummer** 77960
Onderwerp Hoofdtracé riolering- en hemelwaterafvoer -2 Souterain	**Tekeningnummer** 4-_2W

Datum Bouwkundig

Tekeningfile 77960_HE_BlokkenBC_installaties