
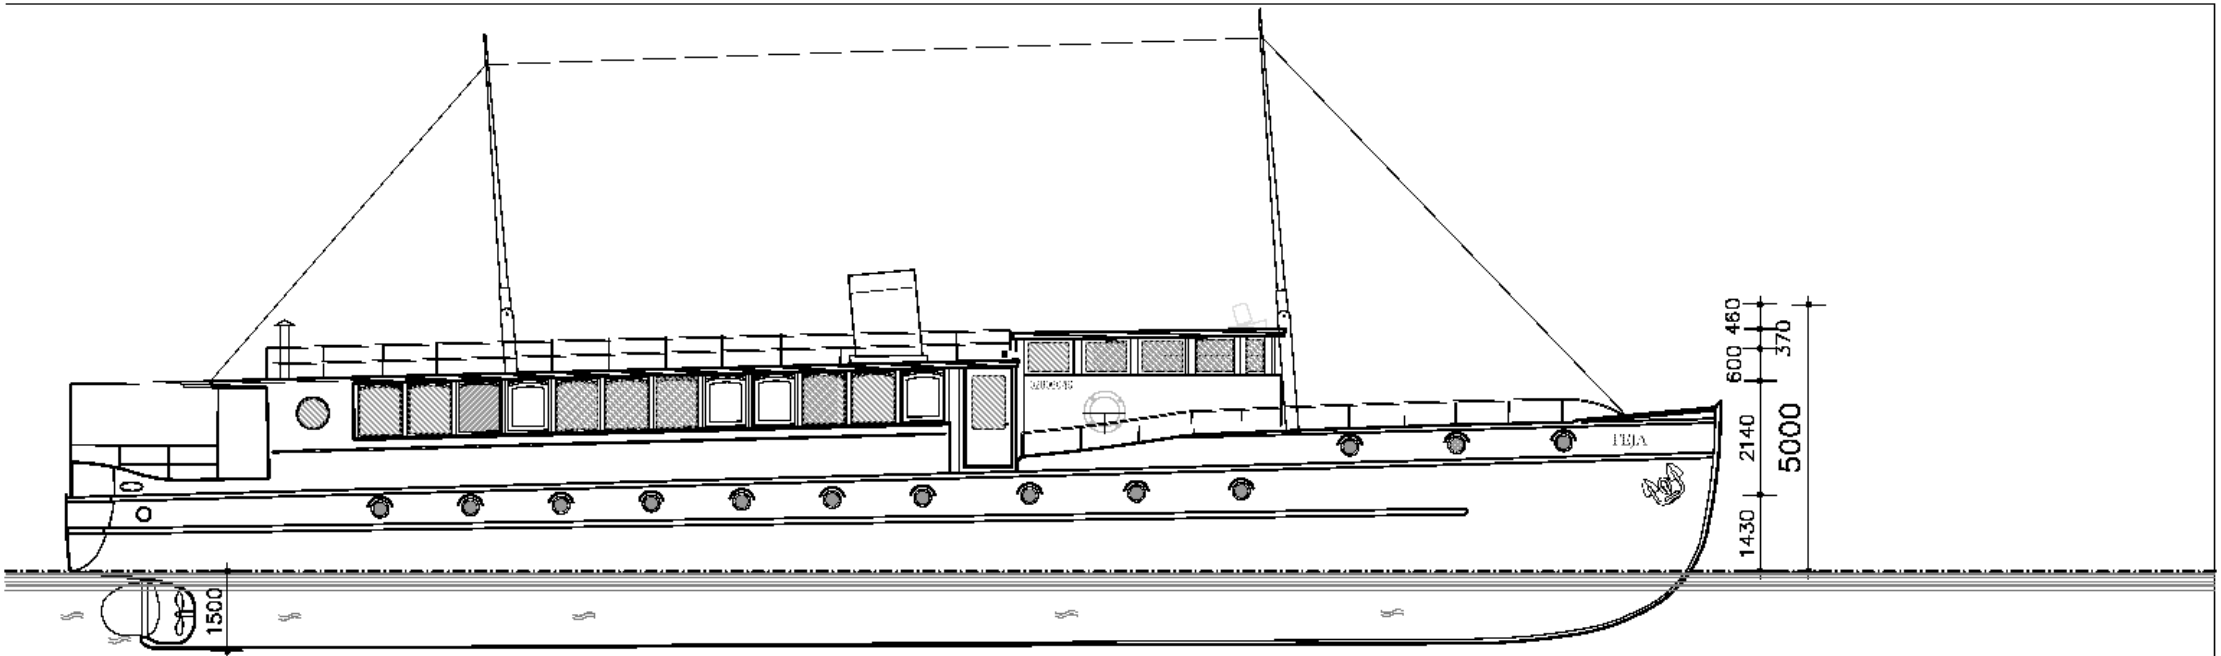


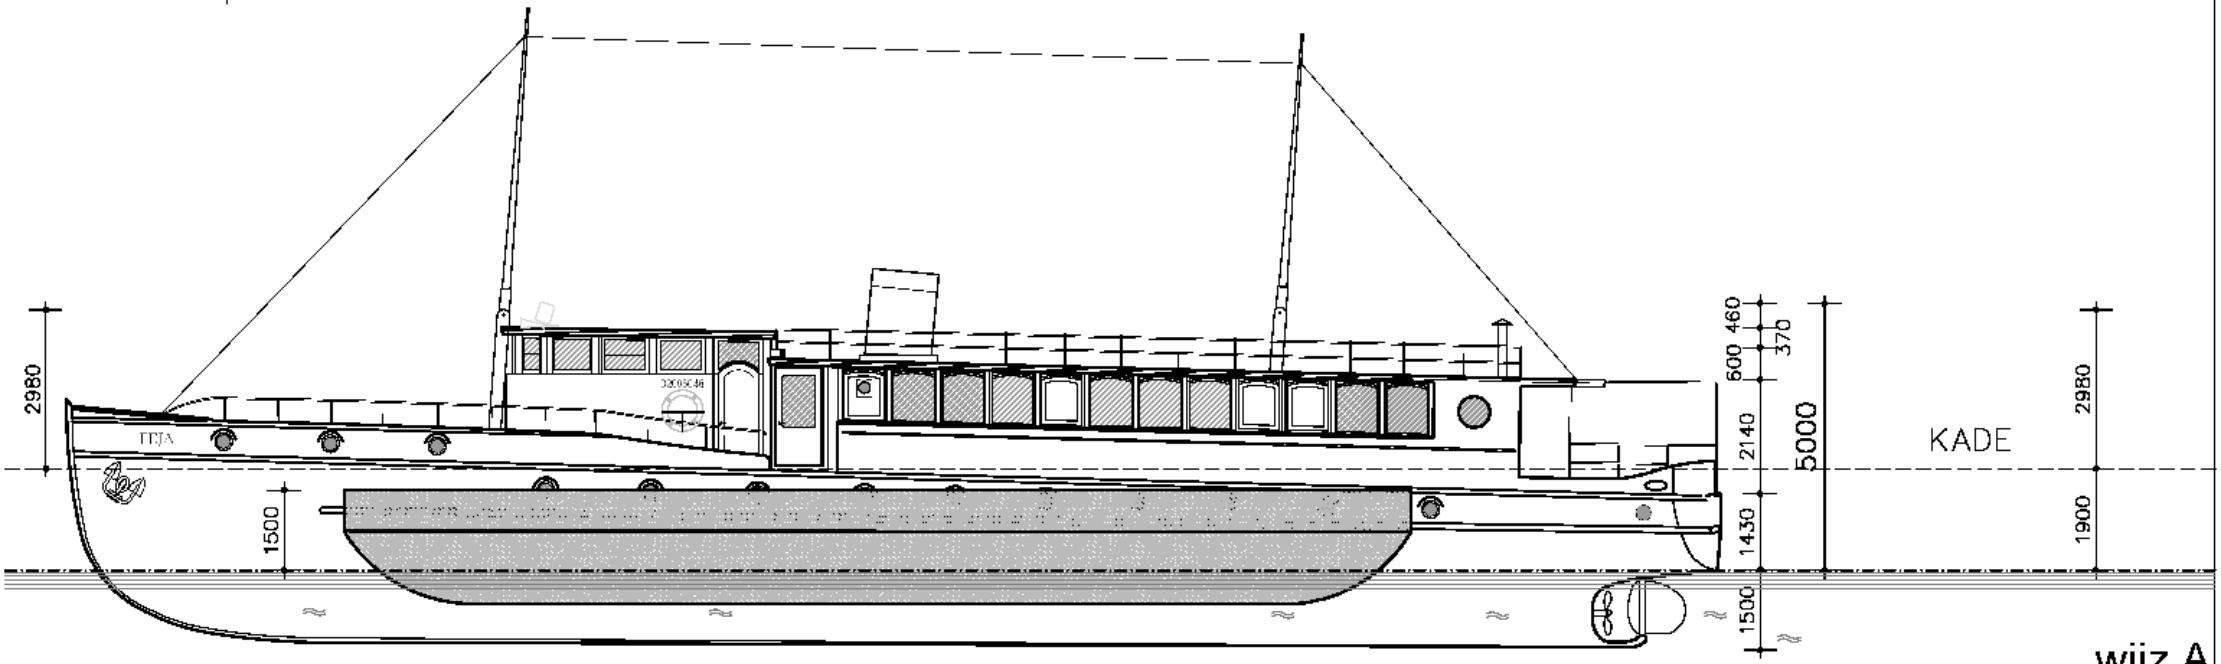

wijz.A

VERPLAATSING WS FEJA naar JAVAKADE 79 AMSTERDAM

onderwerp
ZIJAANZICHT BAKBOORD
ZIJAANZICHT STUURBOORD
JAVAKADE 79
NIEUWE TOESTAND

fase
OMGEVINGSVERGUNNING

schaal 1:100
formaat A3
werknummer A218

datum 15-07-2026
gewijzigd a 22-07-2026
gewijzigd b
gewijzigd c
gewijzigd d

file Bureau/WB/218FEJ

5.1.2.e

Amsterdam

BA–12