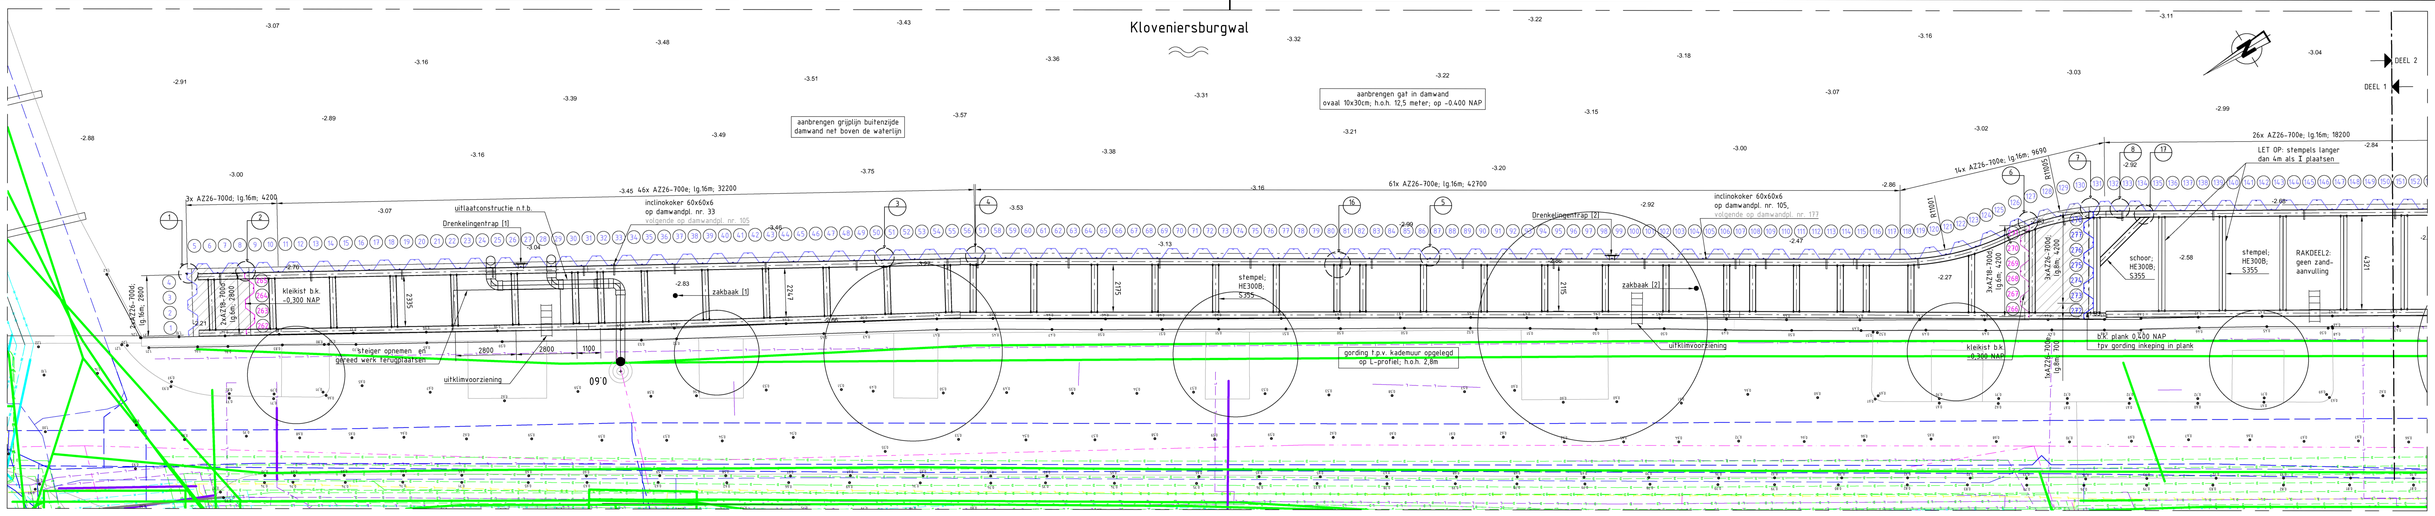

OVERZICHT DAMWANDCONSTRUCTIE [DEEL 1]

SCHAAL 1 : 100

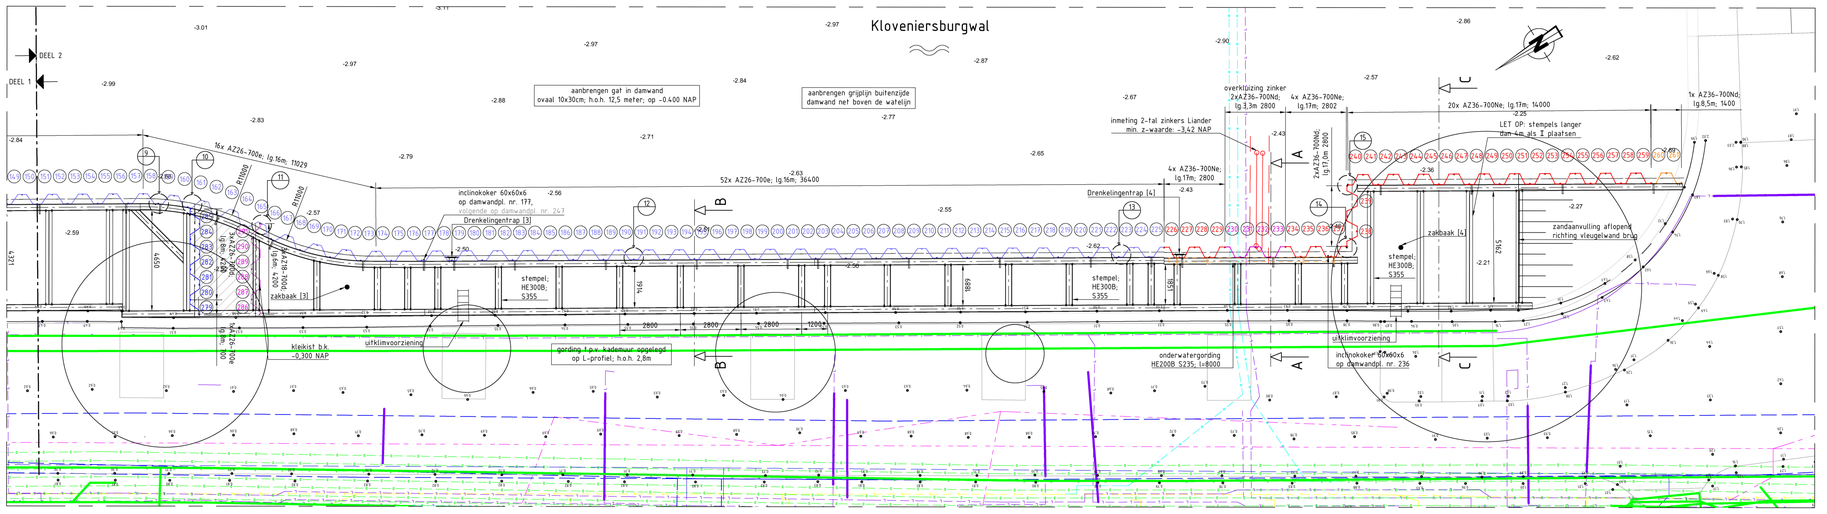

OVERZICHT DAMWANDCONSTRUCTIE [DEEL 2]

SCHAAL 1 : 100

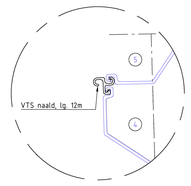

DETAIL 1
SCHAAL 1 : 10

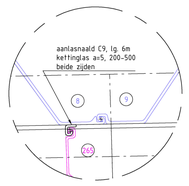

DETAIL 2
SCHAAL 1 : 10

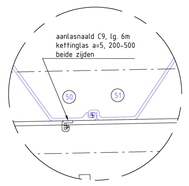

DETAIL 3
SCHAAL 1 : 10

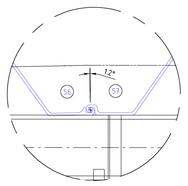

DETAIL 4
SCHAAL 1 : 10

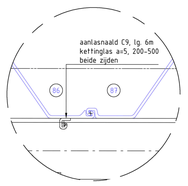

DETAIL 5
SCHAAL 1 : 10

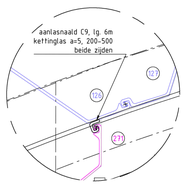

DETAIL 6
SCHAAL 1 : 10

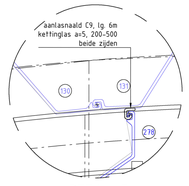

DETAIL 7
SCHAAL 1 : 10

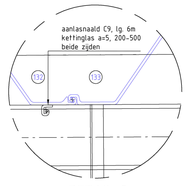

DETAIL 8
SCHAAL 1 : 10

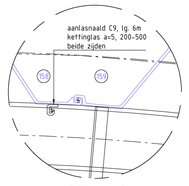

DETAIL 9
SCHAAL 1 : 10

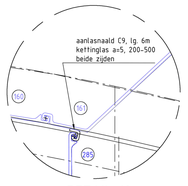

DETAIL 10
SCHAAL 1 : 10

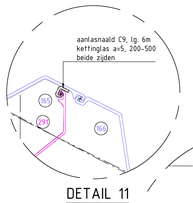

DETAIL 11
SCHAAL 1 : 10

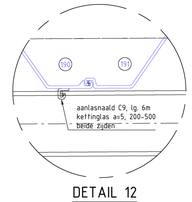

DETAIL 12
SCHAAL 1 : 10

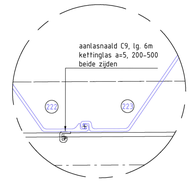

DETAIL 13
SCHAAL 1 : 10

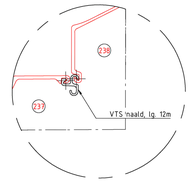

DETAIL 14
SCHAAL 1 : 10

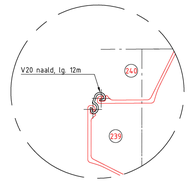

DETAIL 15
SCHAAL 1 : 10

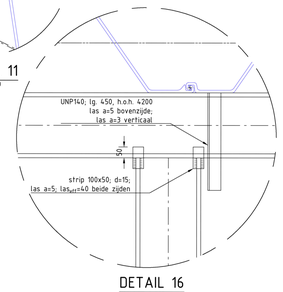

DETAIL 16
SCHAAL 1 : 10

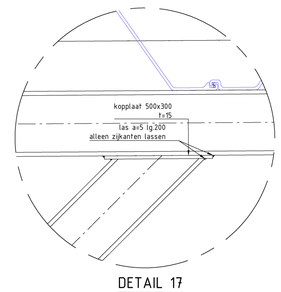

DETAIL 17
SCHAAL 1 : 10

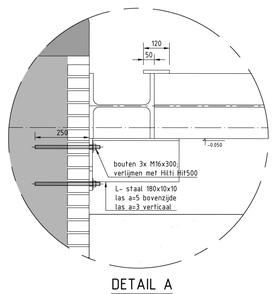

DETAIL A
SCHAAL 1 : 10

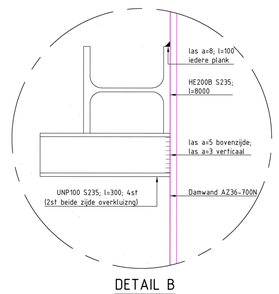

DETAIL B
SCHAAL 1 : 5

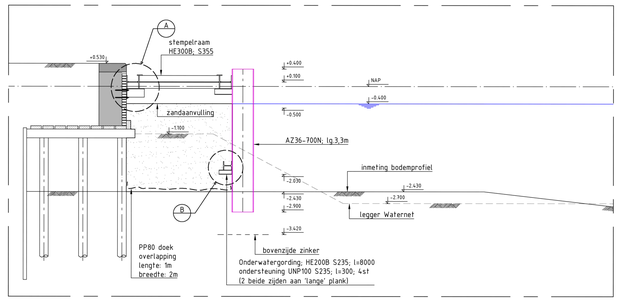

DOORSNEDE A-A

SCHAAL 1 : 50

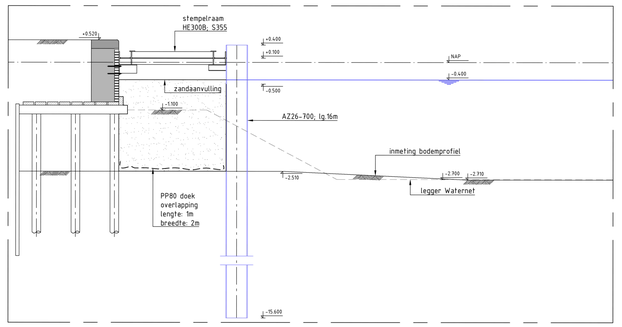

DOORSNEDE B-B

SCHAAL 1 : 50

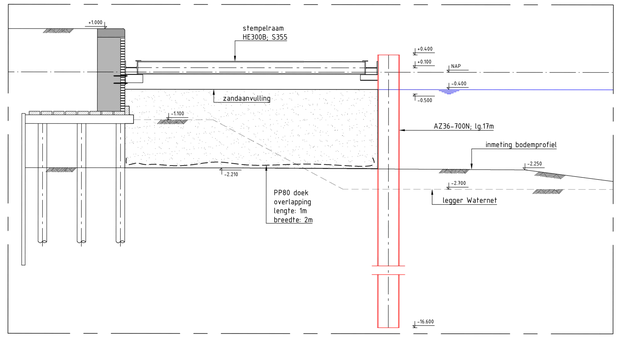

DOORSNEDE C-C

SCHAAL 1 : 50

VERKLARING

REFERENTIEDOCUMENTEN:
- Inneting kade JP Meetdienst, tek. nr. 2019-010_01KWB0301A/B, d.d. 07-06-2020
- Inneting waterbodem PEIL01, 4Th dimension survey d.d. 08-04-2020
- KLIC- meldingnr. 9812465318/10 2000733245-1 d.d. 19-08-2020
- Technisch Advies KBW0301-TA-20200131-D, d.d. 18-12-2019

OPMERKINGEN:
- Maatvoering in millimeters, tenzij anders aangegeven.
- Peilmaten in meters ten opzichte van N.A.P.
- Coördinaten in millimeters ten opzichte van het Rijksdriehoek-stelsel
- Hoeken in graden (°), tenzij anders aangegeven
- Staalkwaliteit S355, tenzij anders aangegeven.
- Lassen a=4, tenzij anders aangegeven.

REVISIE	DATUM	WIJZIGING	STATUS	TEKENAAR	CONTROLE	VRIJGAVE
07	29-09-2020	Zevende uitgave, opm gem A'dam verwerkt	Definitief	BOO	JWFK	JWFK
06	25-09-2020	Zesde uitgave, opm gem A'dam verwerkt	Definitief	BOO	JWFK	JWFK
05	16-09-2020	Vijfde uitgave, opm gem A'dam verwerkt	Definitief	BOO	JWFK	JWFK
04	01-09-2020	vierde uitgave, opm gem. A'dam verwerkt	Definitief	BOO	JWFK	JWFK
03	26-08-2020	Derde uitgave, opm gem. A'dam verwerkt	Definitief	BOO	JWFK	JWFK
02	25-08-2020	Tweede uitgave, opm. gem. A'dam verwerkt	Definitief	BOO	JWFK	JWFK
01	24-08-2020	Eerste uitgave	Definitief	BOO	JWFK	JWFK

OPDRACHTGEVER: [redacted]

[redacted]
Telefoon: [redacted]
Telefax: [redacted]
e-mail: [redacted]

AANNEMER: Gebr. De Koning

[redacted]
Postbus 88
[redacted]
Telefoon: [redacted]
Telefax: [redacted]
e-mail: [redacted]

PROJECT: Kloveniersburgwal KBW0301

ONDERWERP: Werktekening damwand & Stempelraam

DOCUMENTNR: TEK-01	FASE: UO	FORMAAT: A0	BLAD: 1
DOCUMENTTYPE: TEKENING	PROJECTNR: 7.877.09	TEKENINGNR: T-01	
CONTRACTNR:	SCHAAL: zie tek.		

G:\03. Projecten\787309 Steenwijk, Amsterdam KBW\3.0 Ontwerp\3.4 Uwerk\Tekeningen\Tekeningen GDK\TEK-01 Werktekening damwand & Stempelraam.dwg