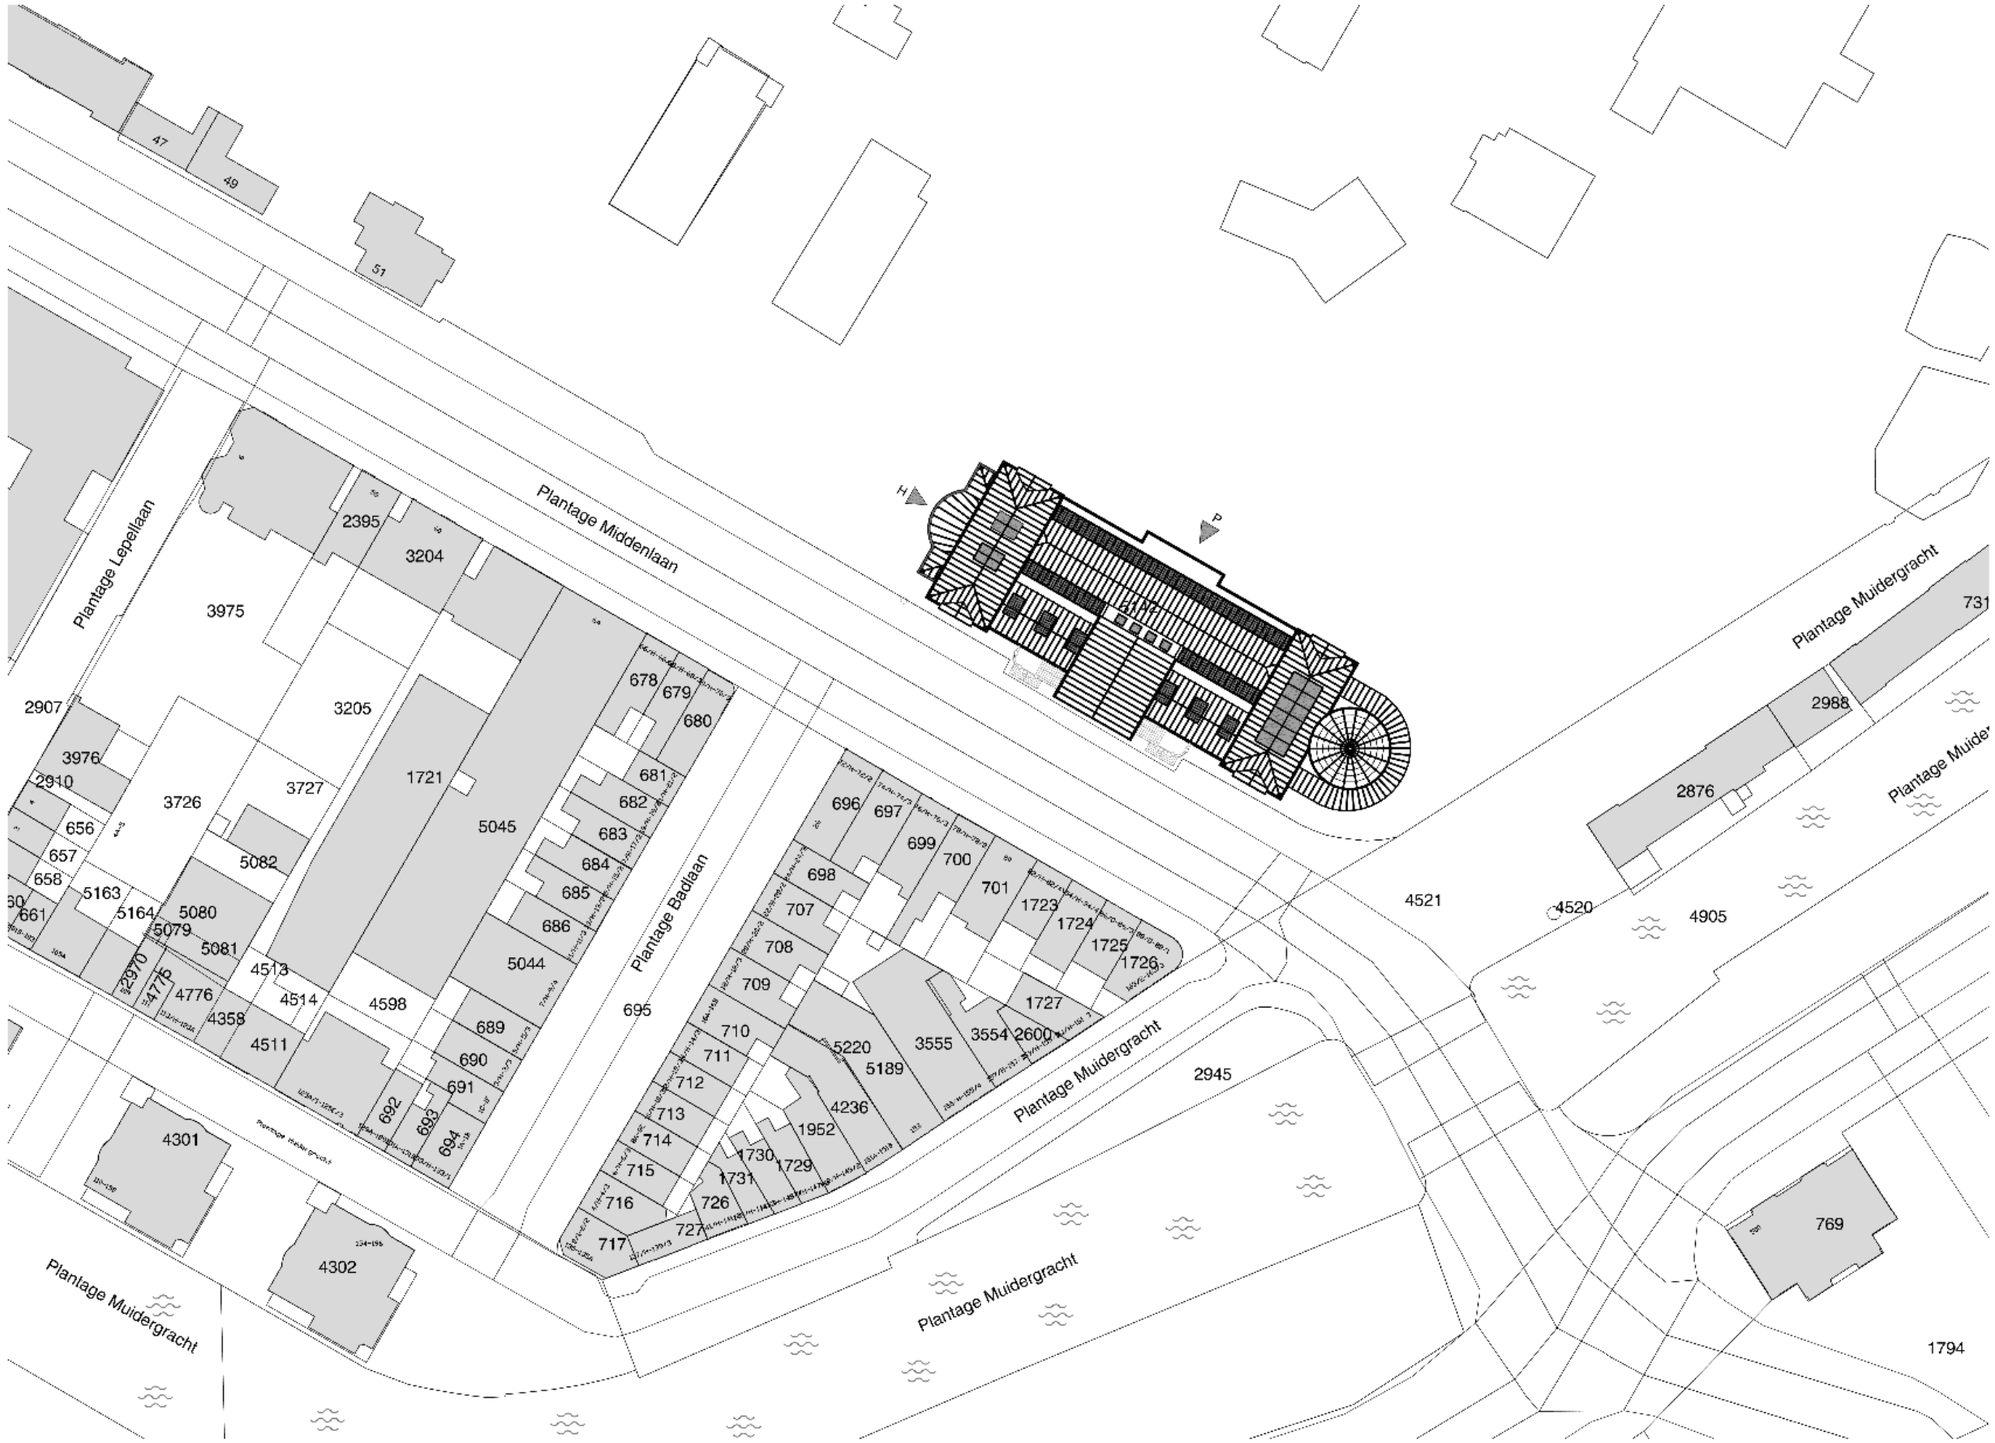


N

## Renvooi

| | |
|---|---|
| H | Hoofdentree |
| P | Personeels- / logistieke entree |

project gegevens

| | |
|---|---|
| Straatnaam | : Plantage middenlaan 53 |
| Postcode | : 1018 CZ |
| Gemeente | : Amsterdam |
| Perceelnummer | : 5142 |
| BVO nieuw | : 5089 m² |
| BVO bestaand | : 5222 m² |
| BVO gebied vergunning | : 5222 m² |
| Aantal bouwlagen | : 5 |
| Hoogte gebouw | : 16,7 m |

oth_

maten in het werk te controleren!

# Bouwaanvraag

| | | | | |
|---|---|---|---|---|
| Renovatie Aquariumgebouw | bestaande situatie | ART18.11 | A | 01.04.2022 |
| ARTIS | situatietekening | 1:1000 | A3 | |

T00.00

**oth_architecten bv** · kruithuisstraat 23 · 1018 wj amsterdam · tel. 020 - 6274576 · info@oth.nl · www.oth.nl