

Vooraanzicht
1:100



Noordzijde aanzicht
1:100

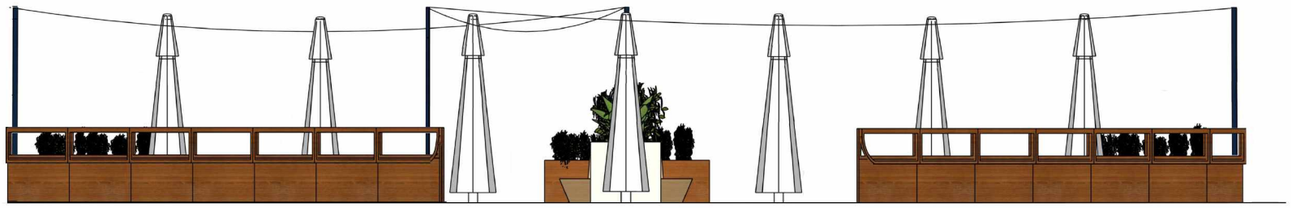

Achteraanzicht
1:100



Zuidzijde aanzicht
1:100

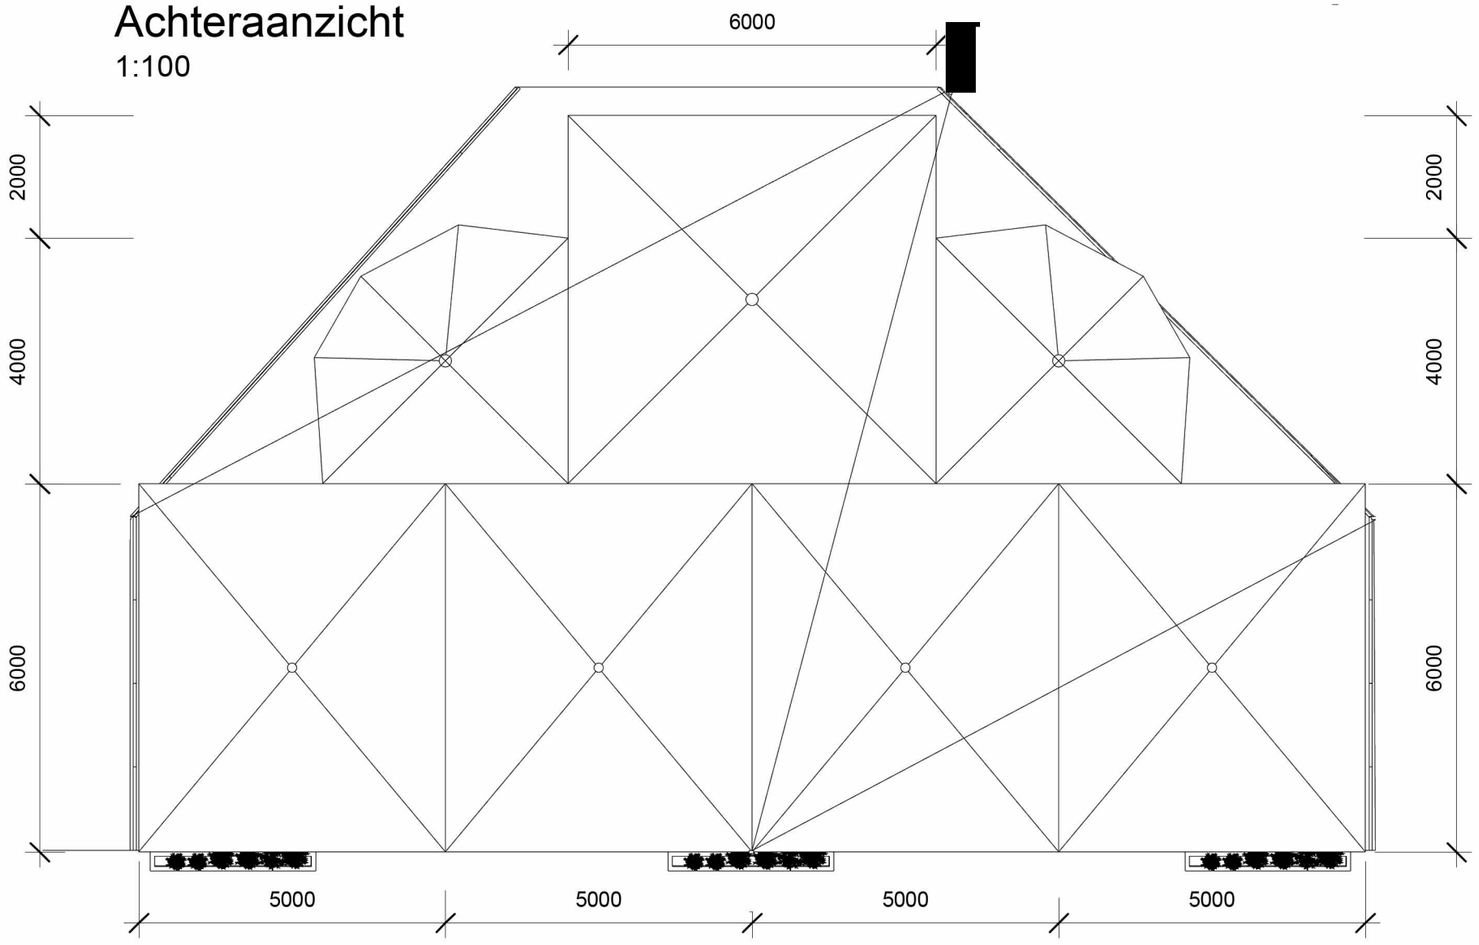

Bovenaanzicht; parasols uitgevouwen
1:100

-REGENGOOT SYSTEMEN IS VERWIJDERD
-LICHTMAST AANGEPUST NAAR 3m
-TERRASSCHOTTEN ZIJN INKLAPBAAR
(INGEKLAPT 1,2M UITGEKLAPT 1,85M)
(TIJDENS OPENINGSTIJDEN UITGEKLAPT)

Onderdeel : Parasols en lichtbuizen	Project fase : Bestaande	Formaat :	A3
		Schaal :	1 : 100
		Startdatum :	04-07-2021
Project : Kwakersplein	Project nummer : 0001	Datum :	03-03-2022

MAVERICK
Baarsjesweg 162 Amsterdam
T 06 34 97 91 57
E info@maverickbouw.nl

Wijziging :

Tekening nummer : BS-002