

Spits Quinta - huidige toestand

aanzicht stuurboord - bovenaanzicht - aanzicht bakboord

5.1, 2, e
Ertskade 344
Amsterdam

5.1, 2, e
5.1, 2, e
bvweiy.nl

Nummer
QUI 100-001

Formaat
A3

Schaal 1:100

Datum: 5 aug 2025

5.1, 2, e

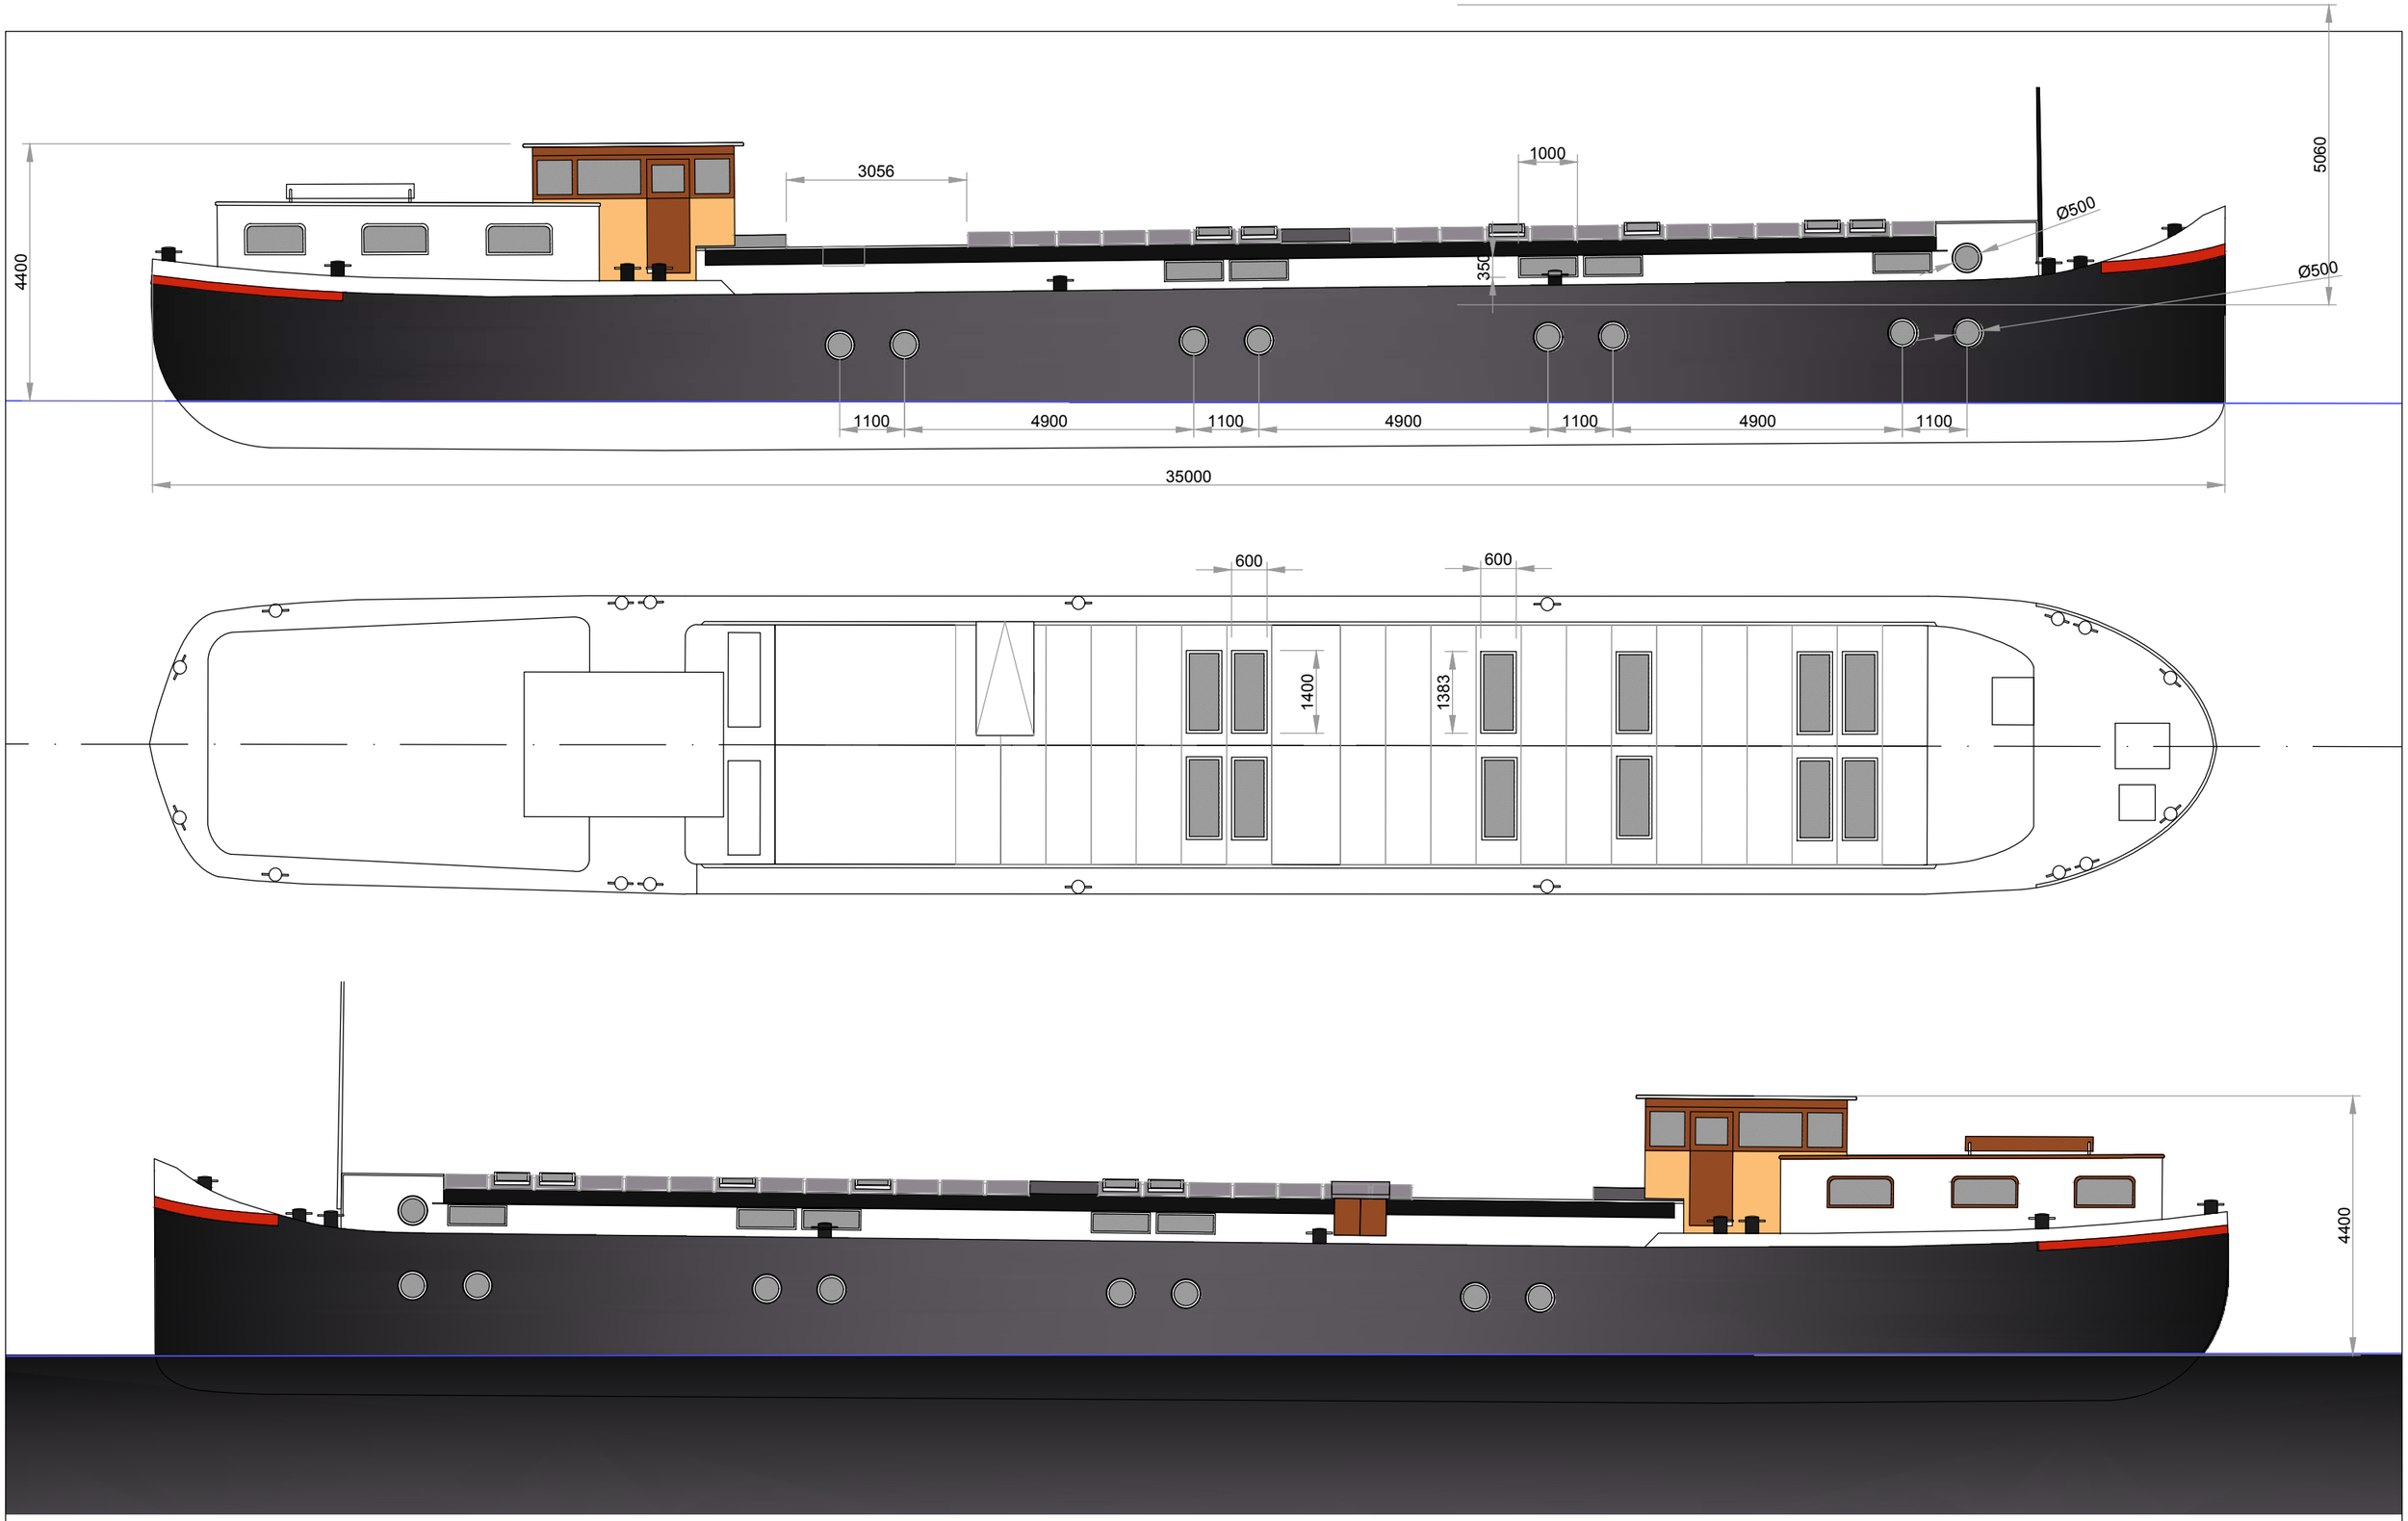

5.1, 2, e

Ertskade 344
Amsterdam

Spits Quinta - nieuwe toestand; ingekort tot 35 m

aanzicht stuurboord - bovenaanzicht - aanzicht bakboord

5.1, 2, e

Nummer
QUI 100-002

Formaat
A3

Schaal 1:100

Datum: 5 sept 2025

5.1, 2, e

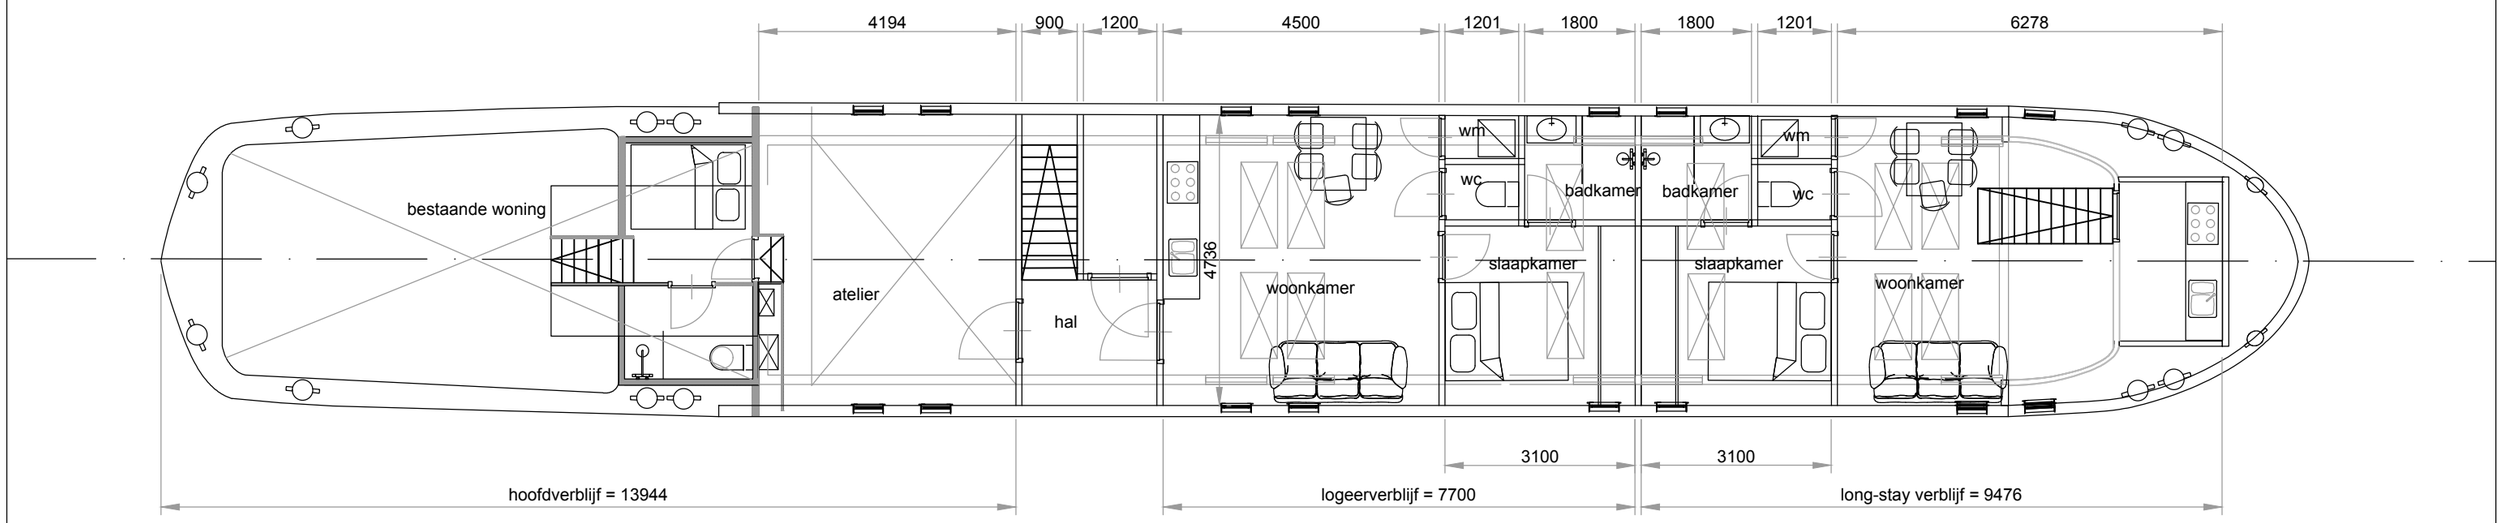

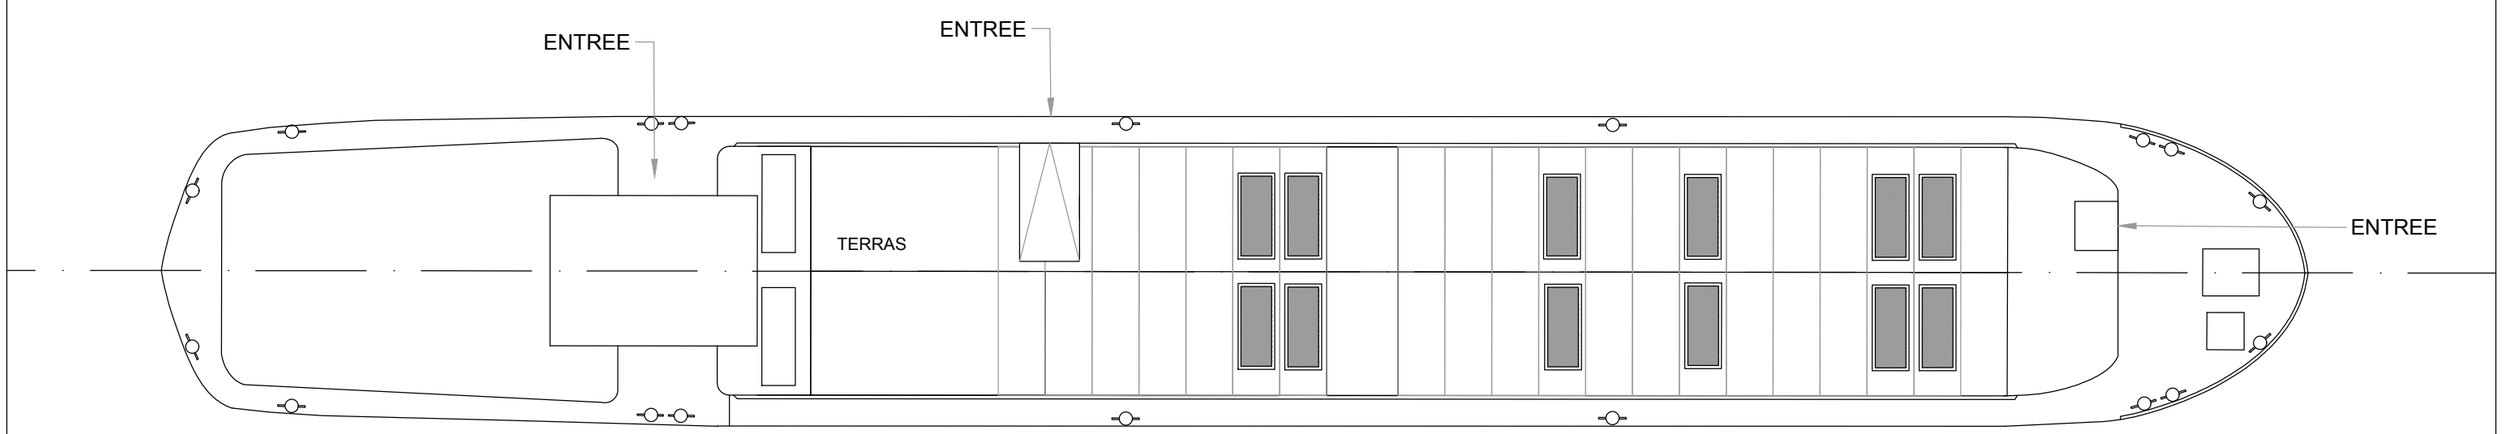

Spits Quinta - nieuwe toestand

PLATTEGROND - BOVENAANZICHT

5.1, 2, e

Ertskade 344
Amsterdam

5.1, 2, e

Nummer
QUI 100-003

Formaat
A3

Schaal 1:100

Datum: 5 sept 2025

5.1, 2, e

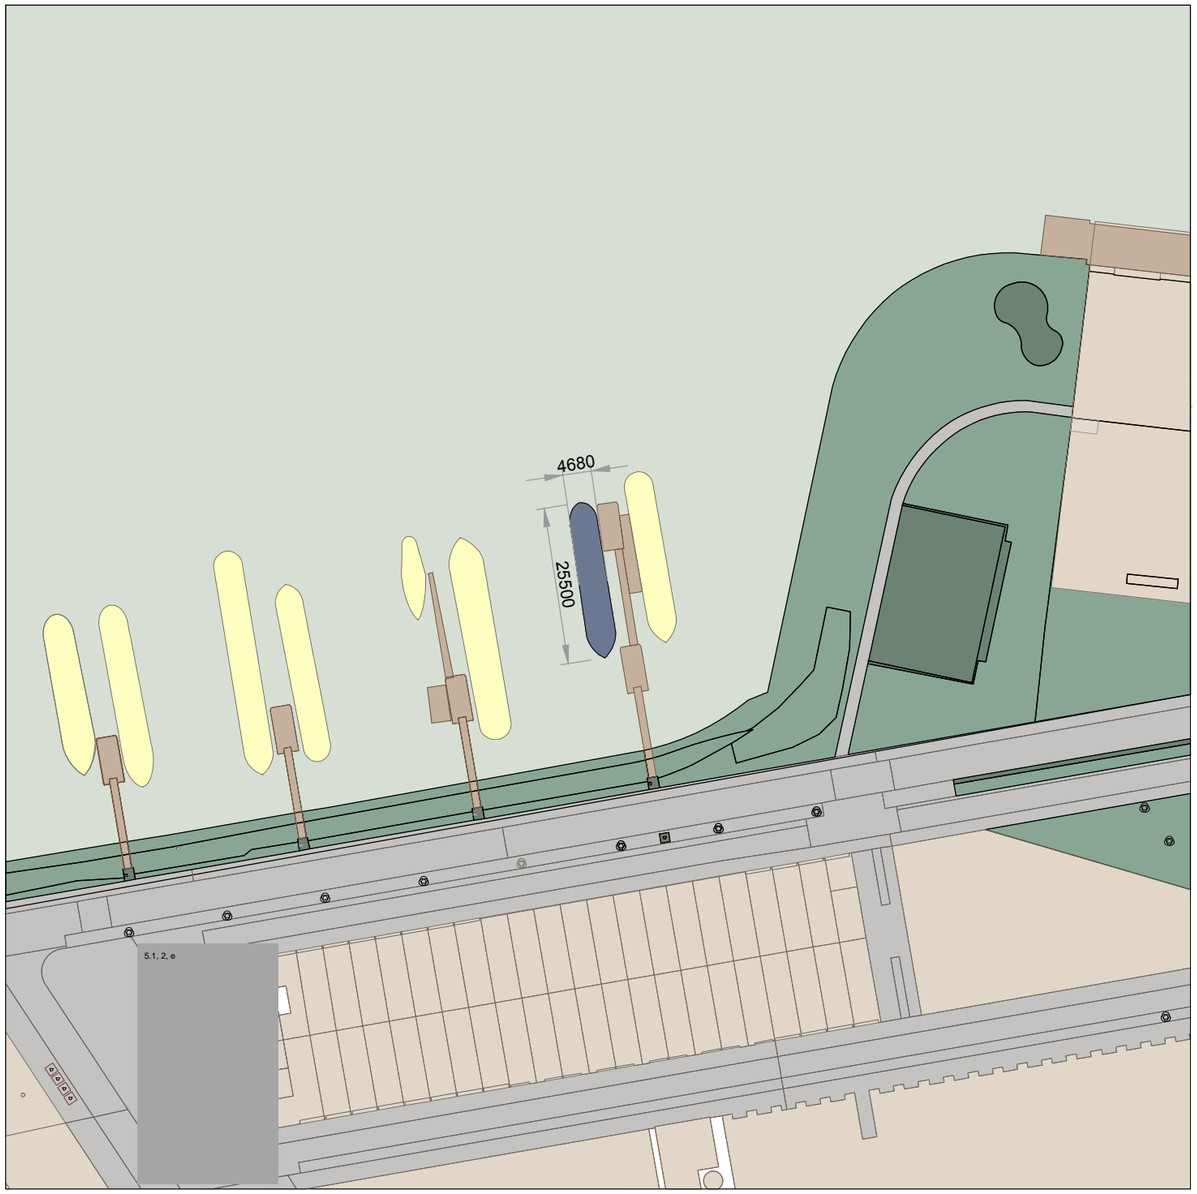

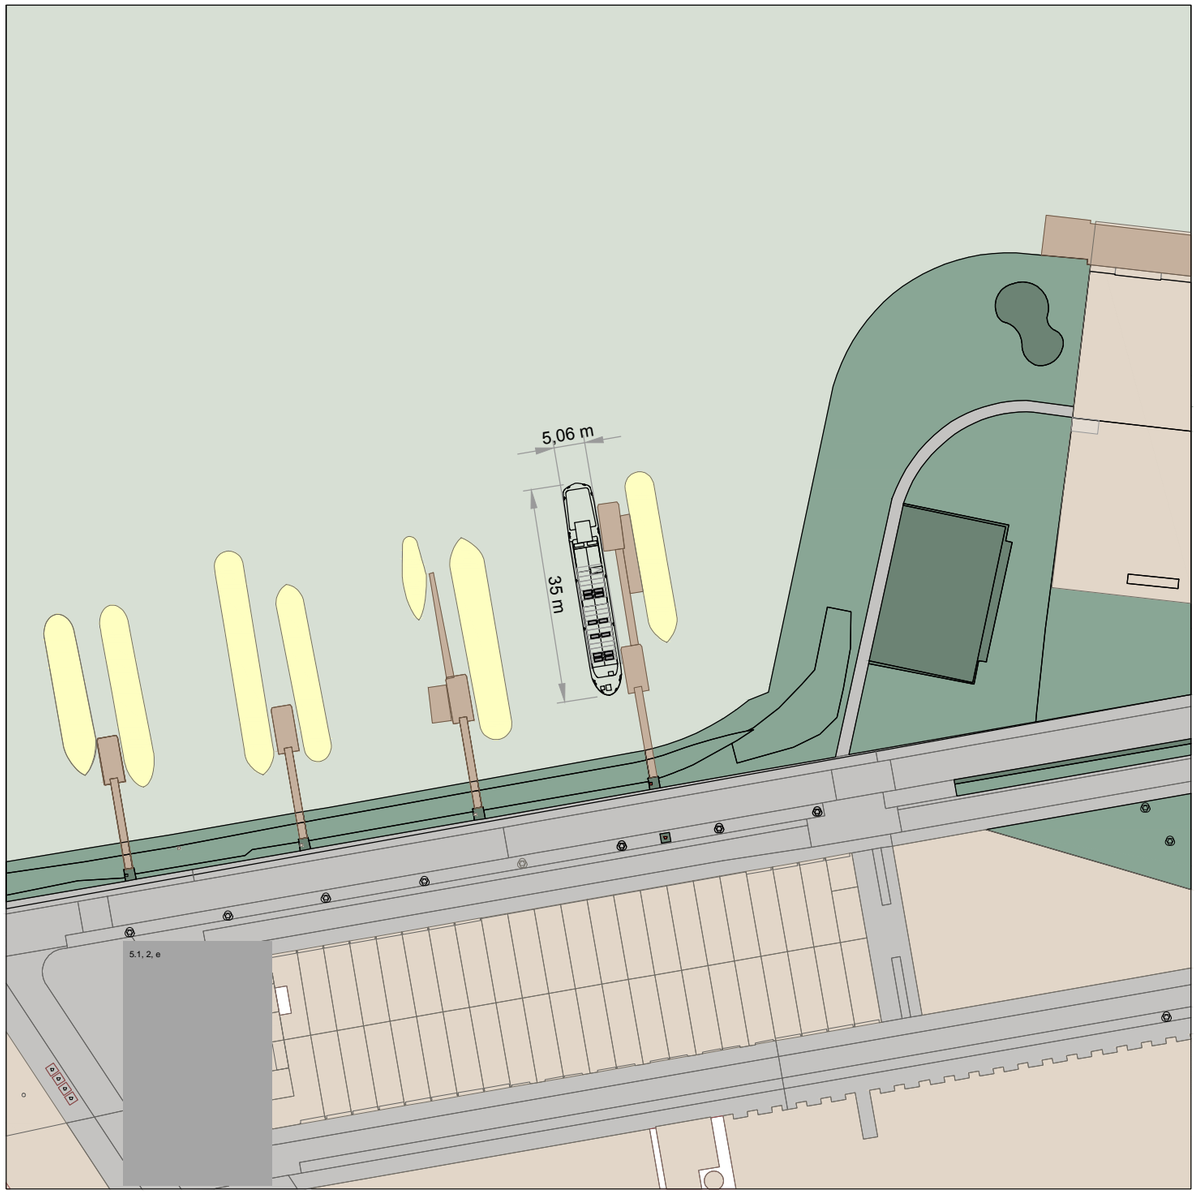

10 m

5.1, 2, e

Ertskade 344
Amsterdam

Velsen Express wordt vervangen door Spits Quinta

bestaande en nieuwe situatie

5.1, 2, e
5.1, 2, e
5.1, 2, e
bvweiy.nl

Nummer
QUI 100-004

Formaat
A3

Schaal 1:1000

Datum: 5 sept 2025

5.1, 2, e