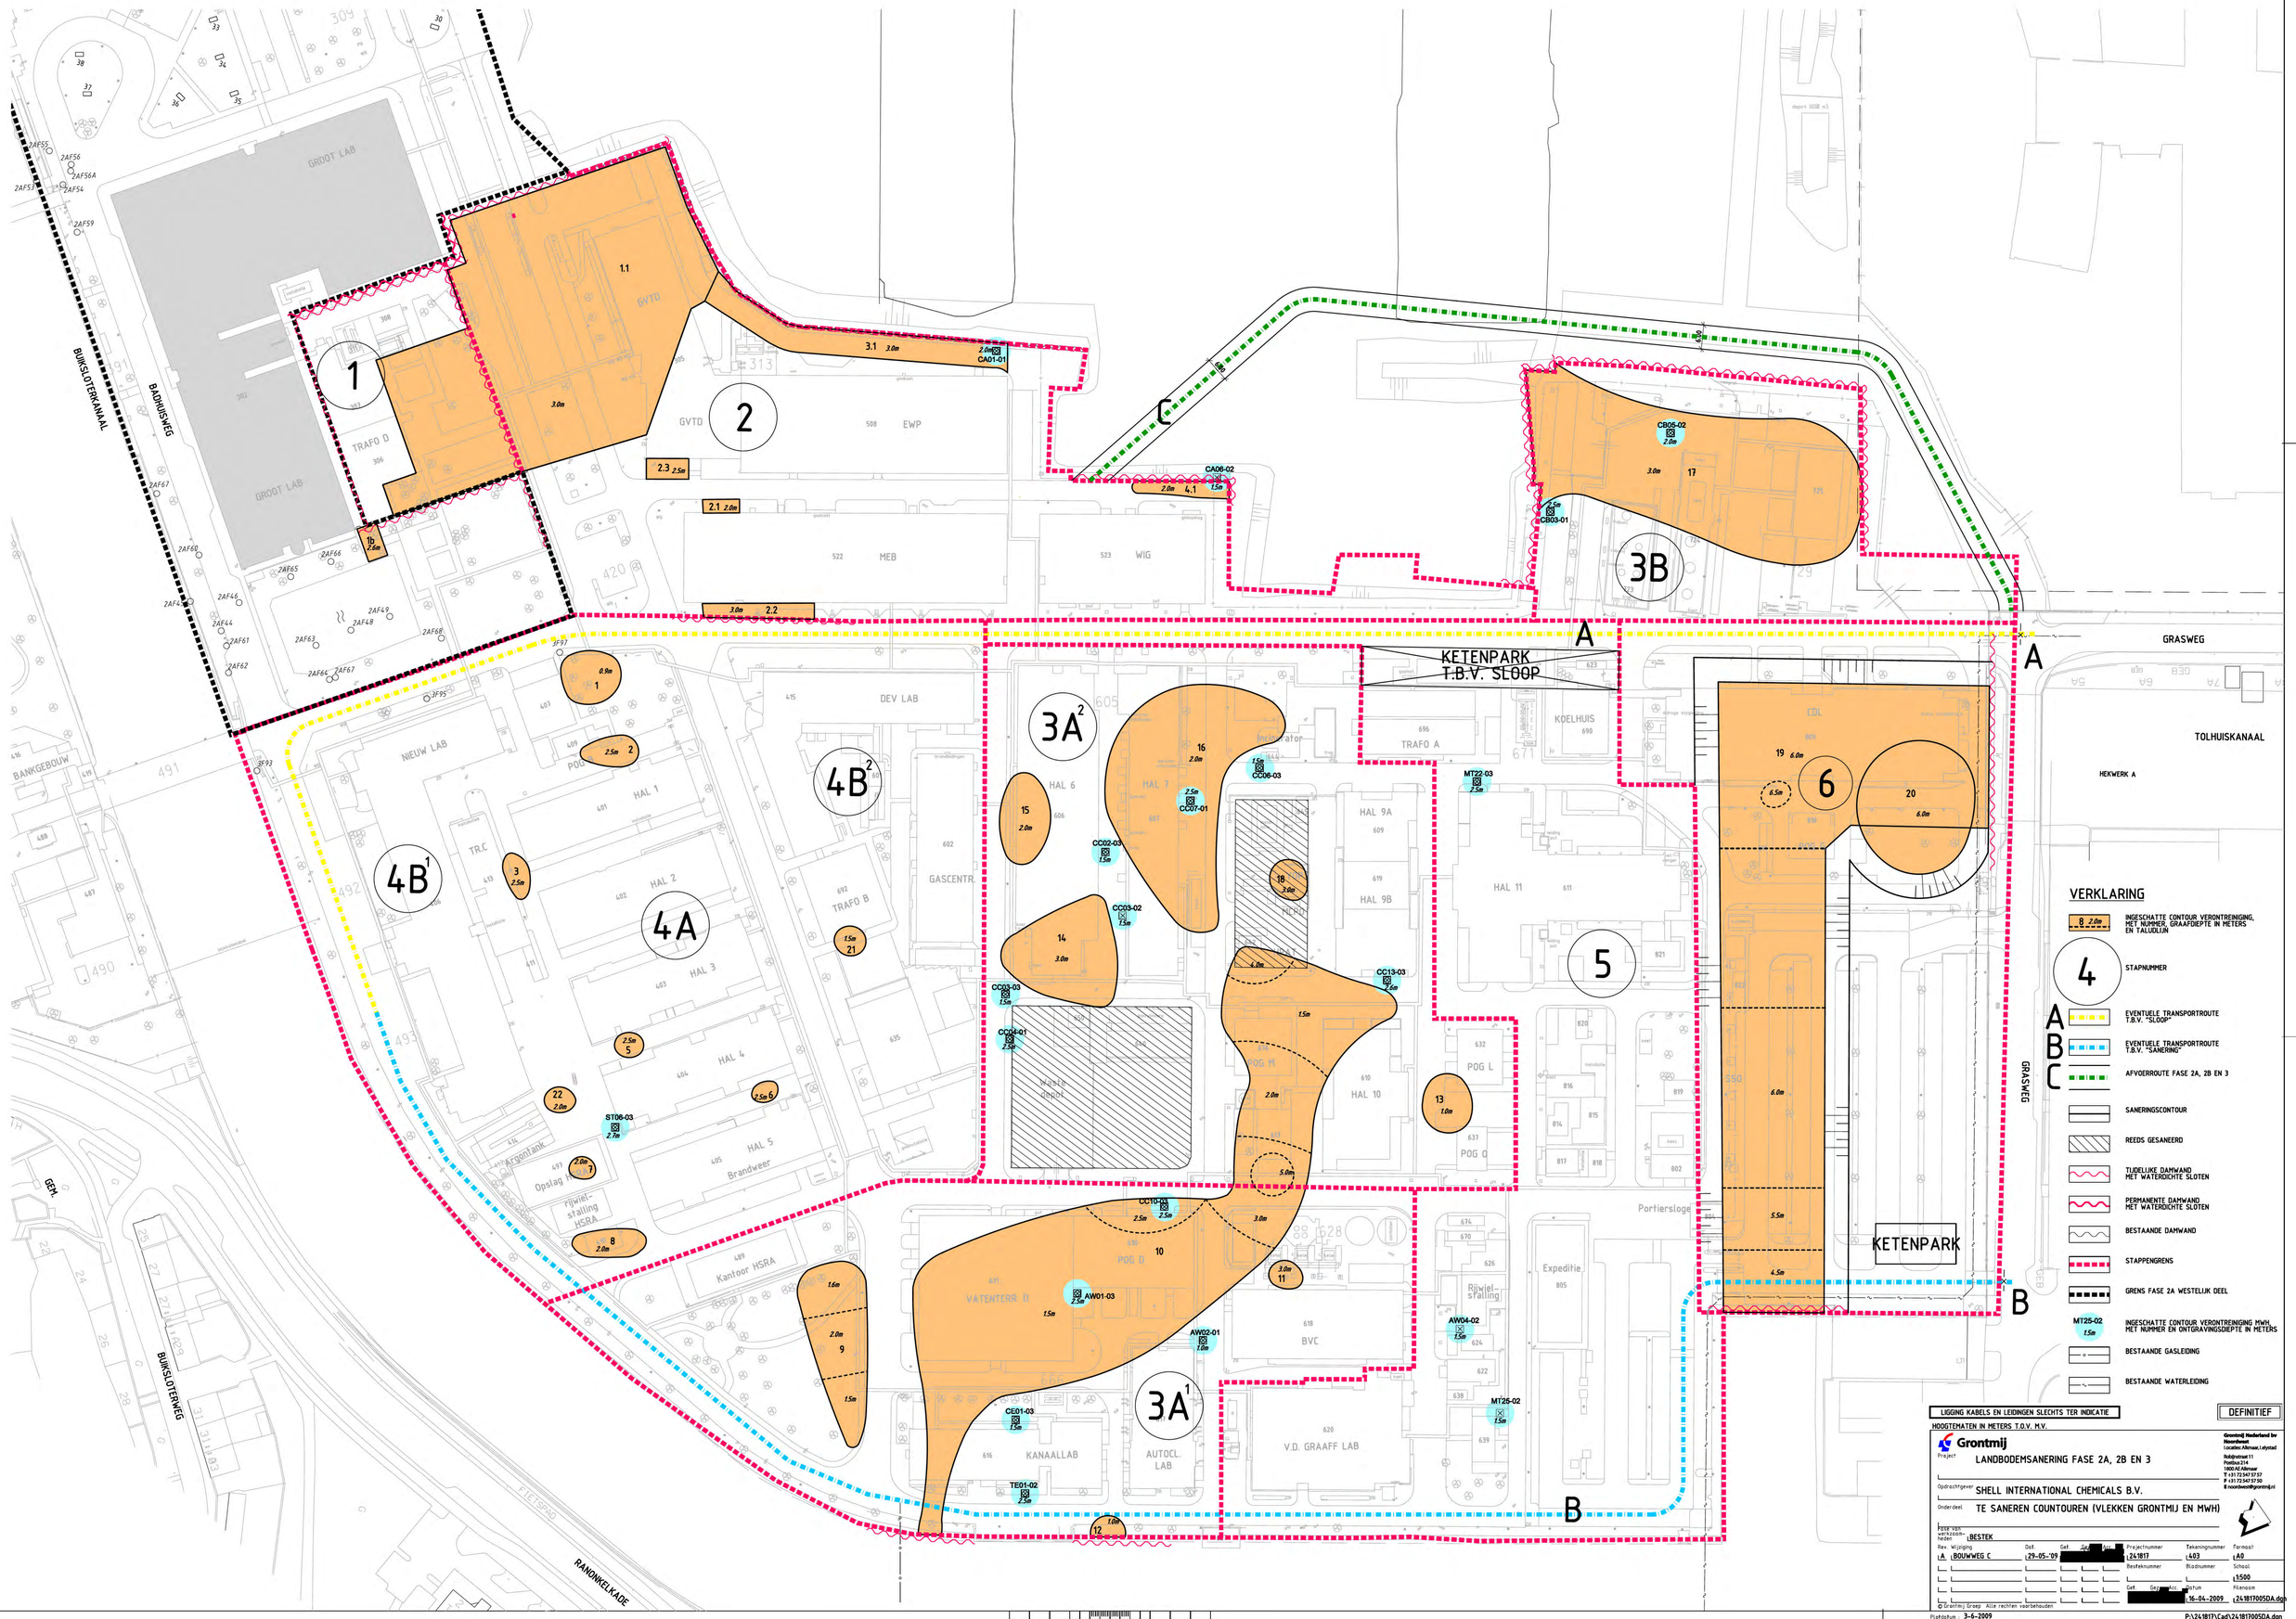

GROOT LAB
TRAFO D
GVTD
EWP
MEB
WIG
DEV LAB
NIEUW LAB
HAL 1
HAL 2
HAL 3
HAL 4
HAL 5
HAL 6
HAL 7
HAL 9A
HAL 9B
HAL 10
HAL 11
TRAFO A
TRAFO B
GASCENTR.
KOELHUIS
CDL
POG L
POG M
POG O
POG D
VATENTERR. D
BVC
KANAALLAB
AUTOCL. LAB
V.D. GRAAFF LAB
Portiersloge
Expeditie
Rijwielstalling
Kantoor HSRA
Brandweer
Opslag
Argontank
BANKGEBOUW
BUIKSLOTERKANAAL
BADHUISWEG
BUIKSLOTERWEG
RANONKELKADE
GRASWEG
TOLHUISKANAAL
HEKWERK A
KETENPARK T.B.V. SLOOP
KETENPARK
1
2
3A
3A1
3A2
3B
4A
4B
4B1
5
6
A
B
C
VERKLARING
INGESCHATTE CONTOUR VERONTREINIGING, MET NUMMER, GRAAFDIEPTE IN METERS EN TALUDLIJN
STAPNUMMER
EVENTUELE TRANSPORTROUTE T.B.V. "SLOOP"
EVENTUELE TRANSPORTROUTE T.B.V. "SANERING"
AFVOERROUTE FASE 2A, 2B EN 3
SANERINGSCONTOUR
REEDS GESANEERD
TIJDELIJKE DAMWAND MET WATERDICHTE SLOTEN
PERMANENTE DAMWAND MET WATERDICHTE SLOTEN
BESTAANDE DAMWAND
STAPPENGRENS
GRENS FASE 2A WESTELIJK DEEL
INGESCHATTE CONTOUR VERONTREINIGING MWH, MET NUMMER EN ONTGRAVINGSDIEPTE IN METERS
BESTAANDE GASLEIDING
BESTAANDE WATERLEIDING
LIGGING KABELS EN LEIDINGEN SLECHTS TER INDICATIE
HOOGTEMATEN IN METERS T.O.V. M.V.
DEFINITIEF
Grontmij
Project LANDBODEMSANERING FASE 2A, 2B EN 3
Opdrachtgever SHELL INTERNATIONAL CHEMICALS B.V.
Onderdeel TE SANEREN COUNTOUREN (VLEKKEN GRONTMIJ EN MWH)
Fase van werkzaamheden BESTEK
Rev. Wijziging A BOUWWEG C
Dat. 29-05-'09
Gef. Gez. Acc.
Projectnummer 241817
Tekeningnummer 403
Formaat A0
Besteknummer
Bladnummer
Schaal 1:500
Gef. Gez. Acc. Datum 16-04-2009
Filenaam 241817005DA.dgn
© Grontmij Groep Alle rechten voorbehouden
Plotdatum : 3-6-2009
P:\241817\Cad\241817005DA.dgn