
Gemeente Amsterdam

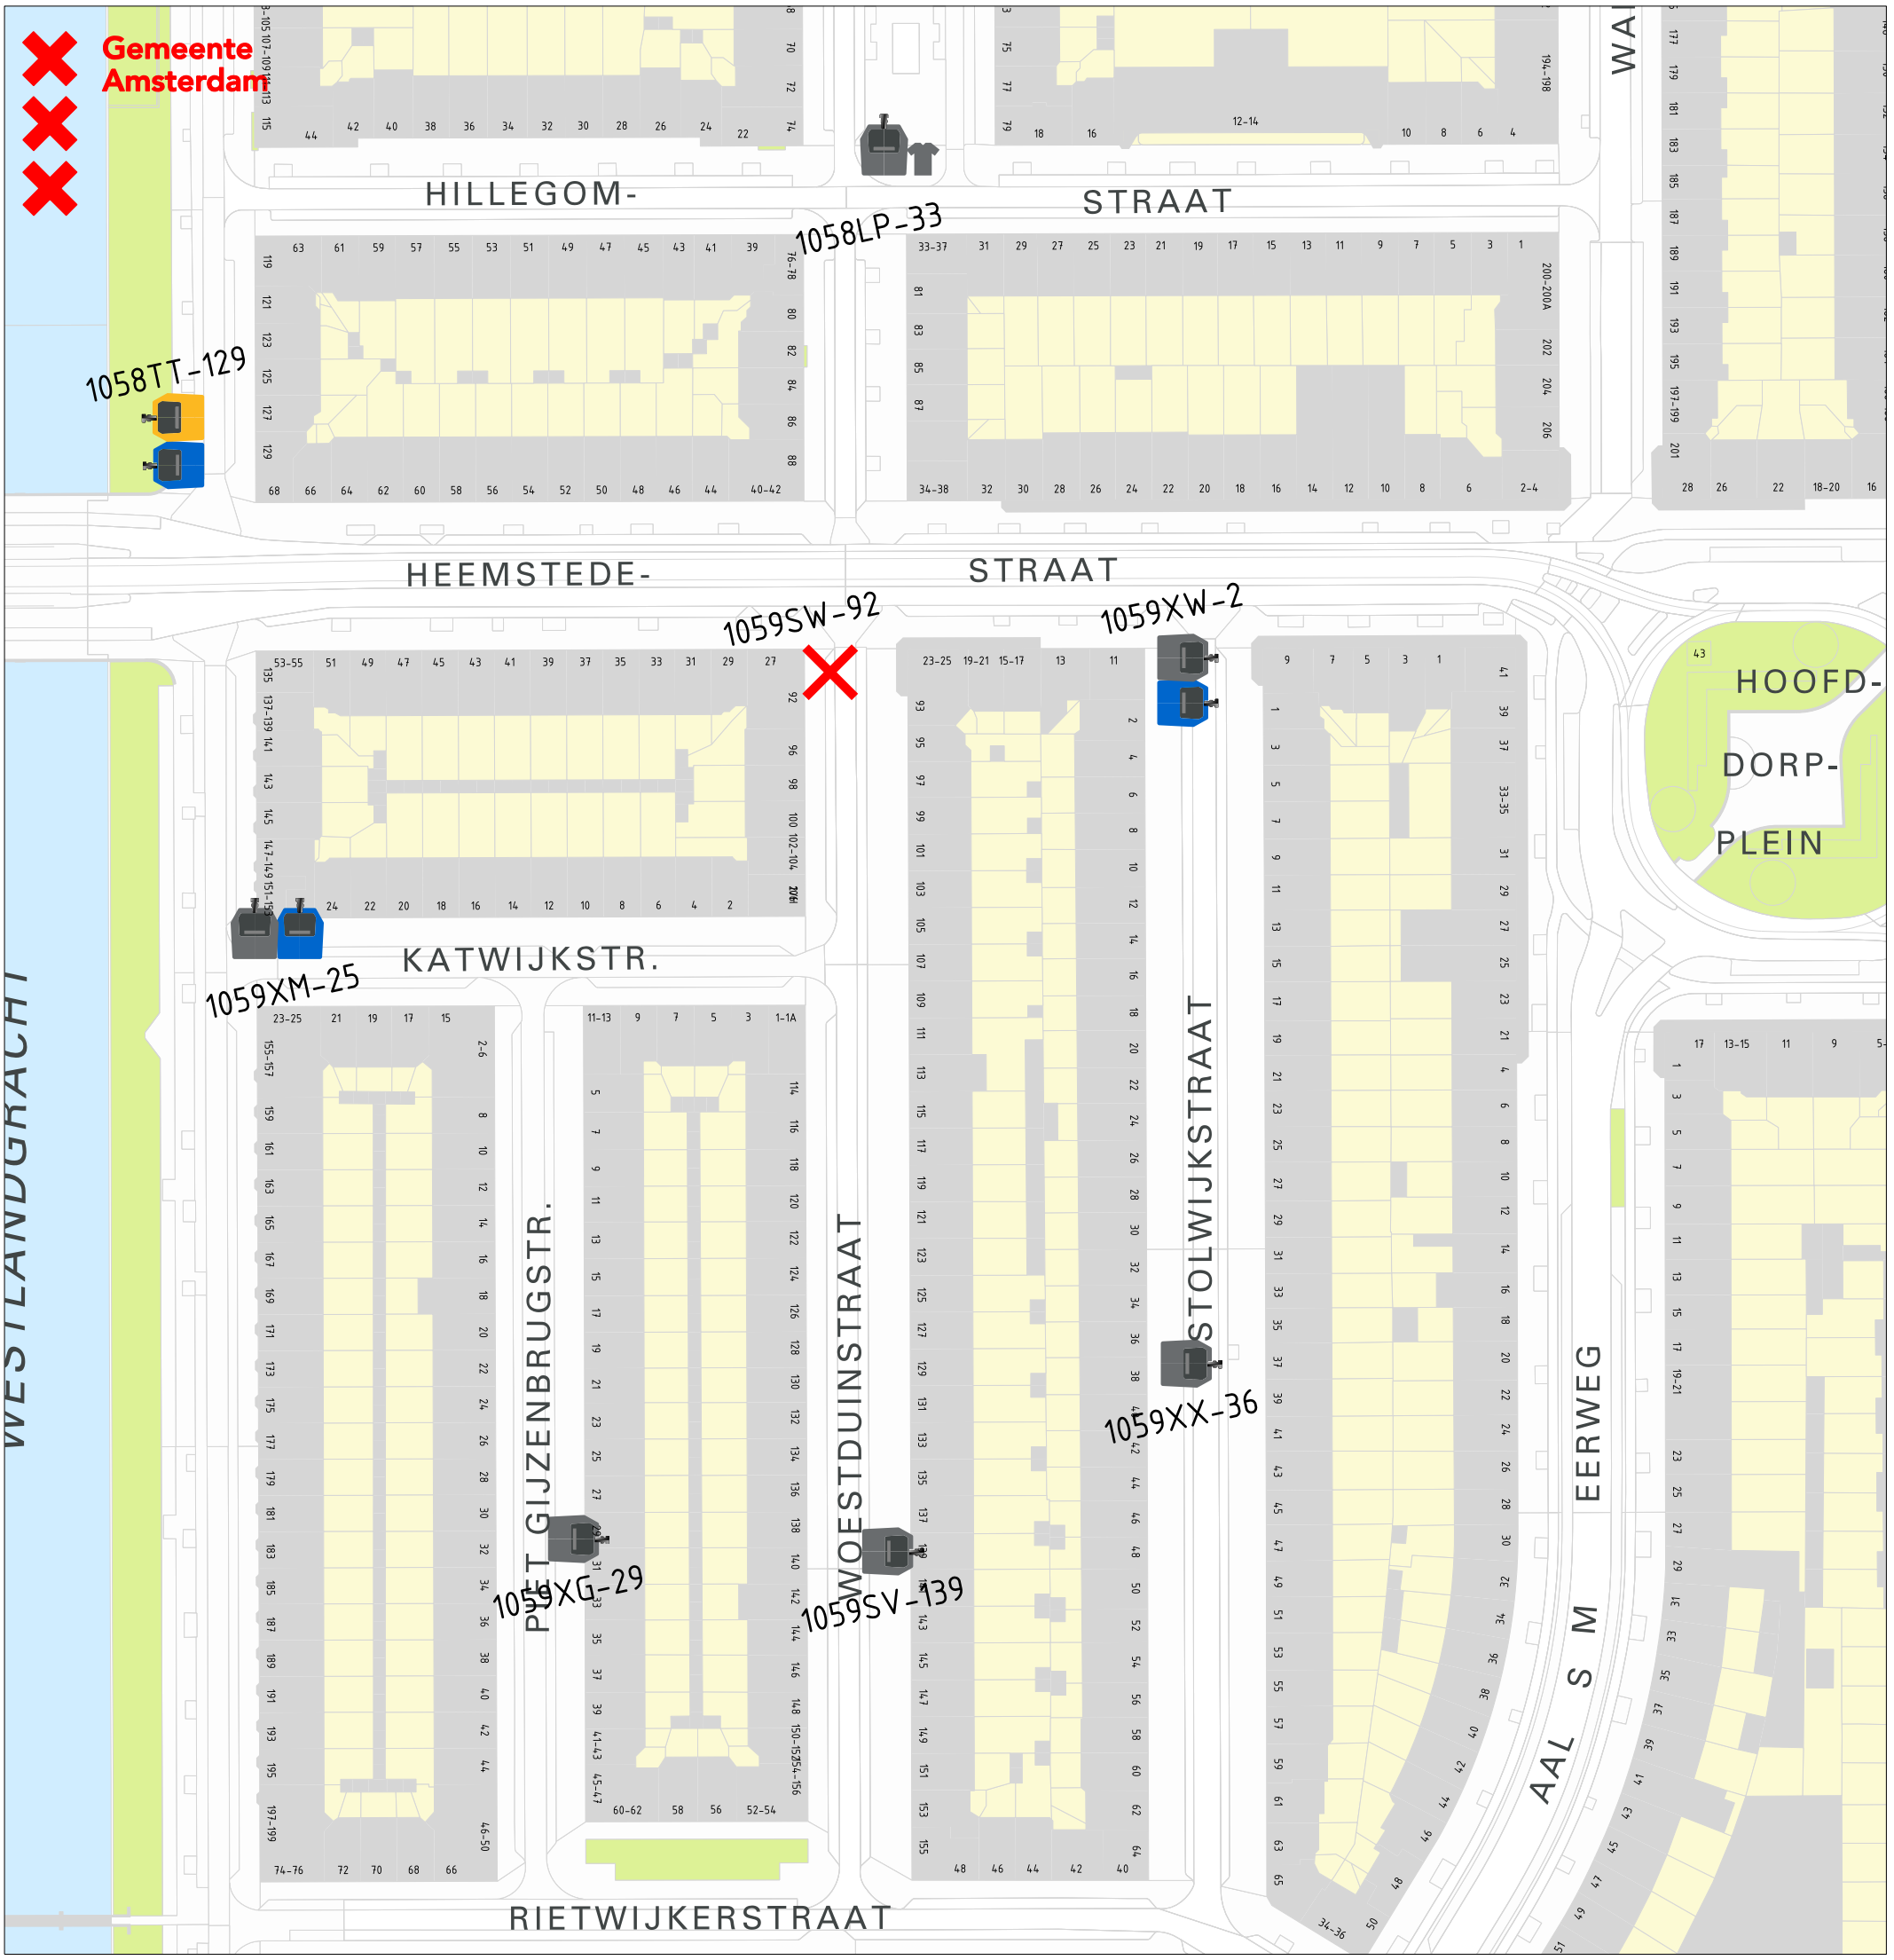

Restafvalcontainer

Papiercontainer

Glascontainer

Textielcontainer (bovengronds)

Vervallen locatie

1059XX-36 Nummer containerplek

Bewonerstekening Woestduinstraat, Katwijkstraat & Stolwijkstraat

Versie: 29-06-2021