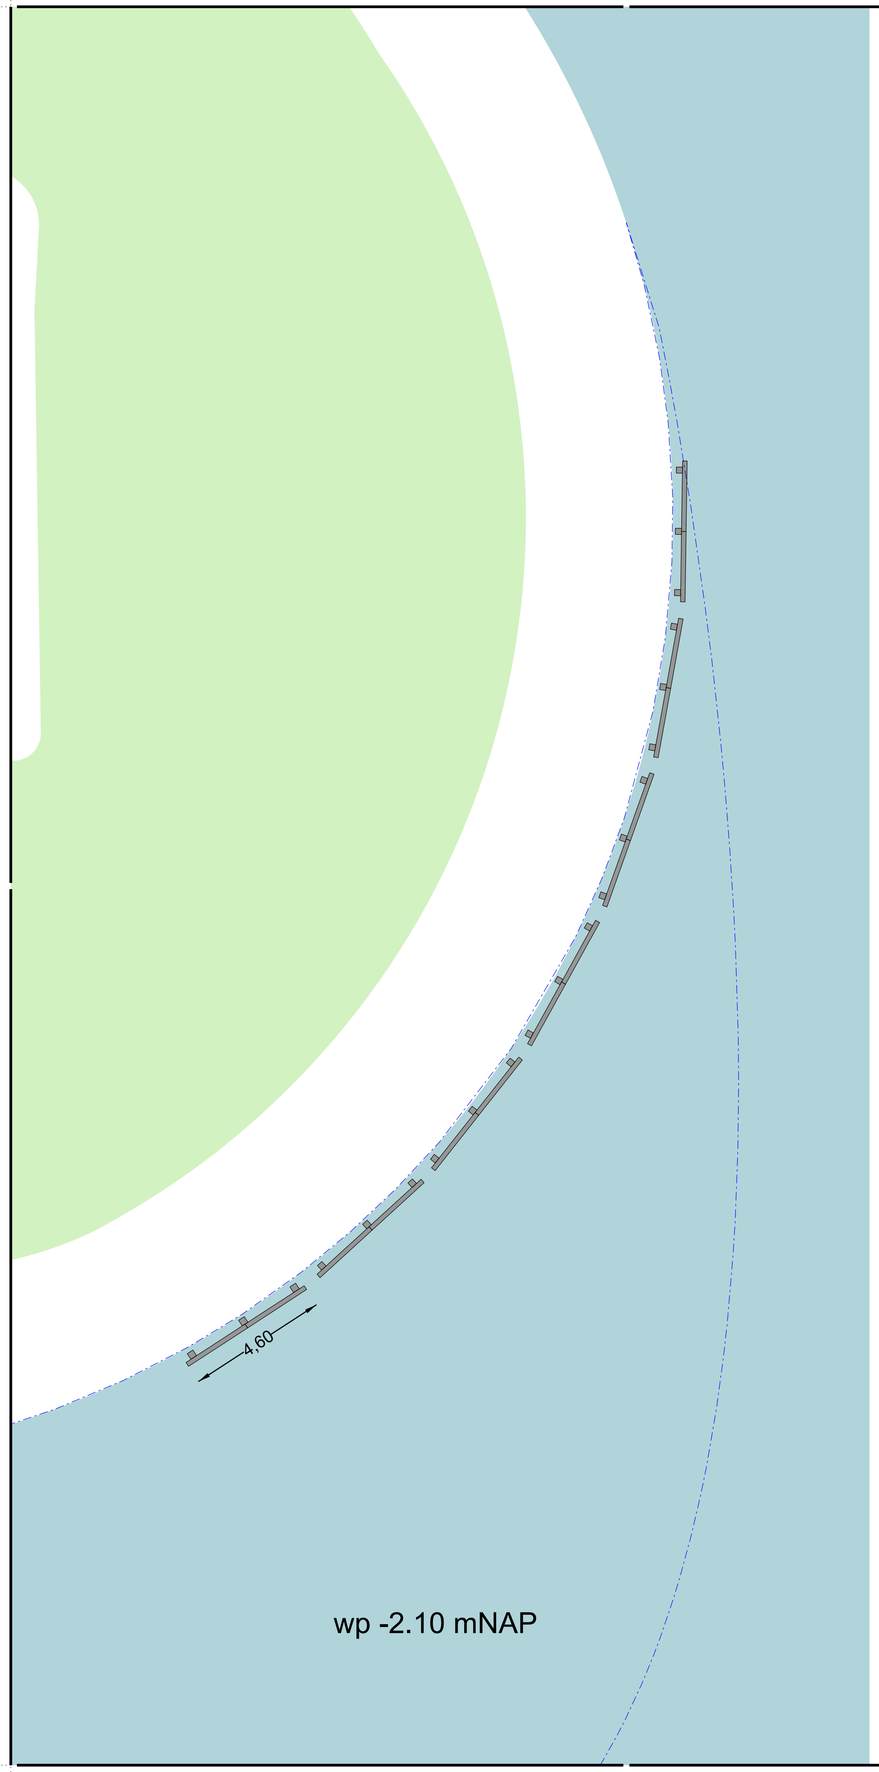

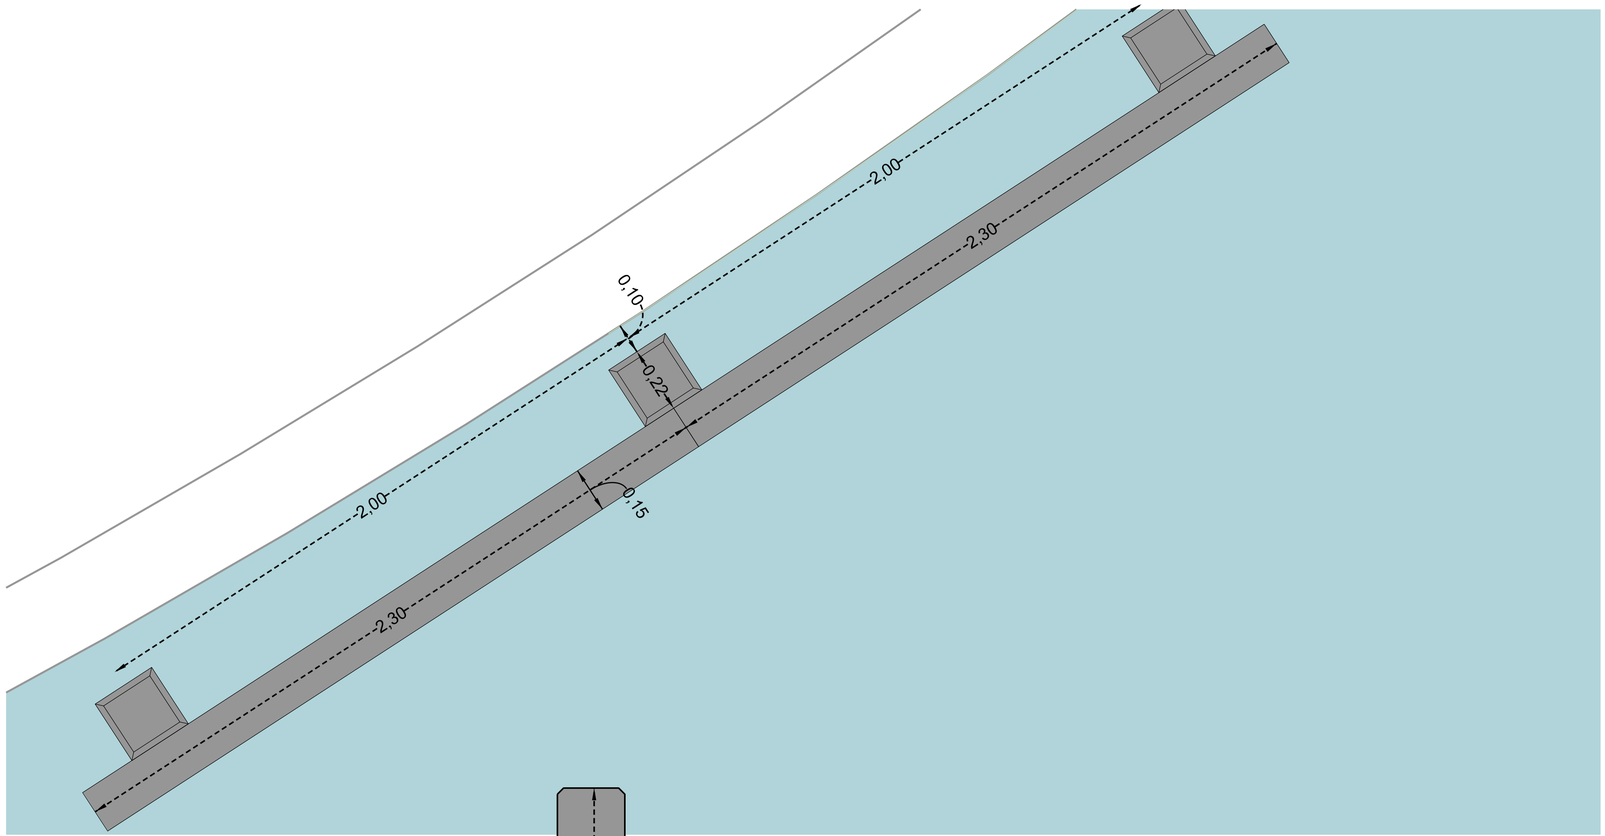

Detail 1: plattegrond tuigsteiger

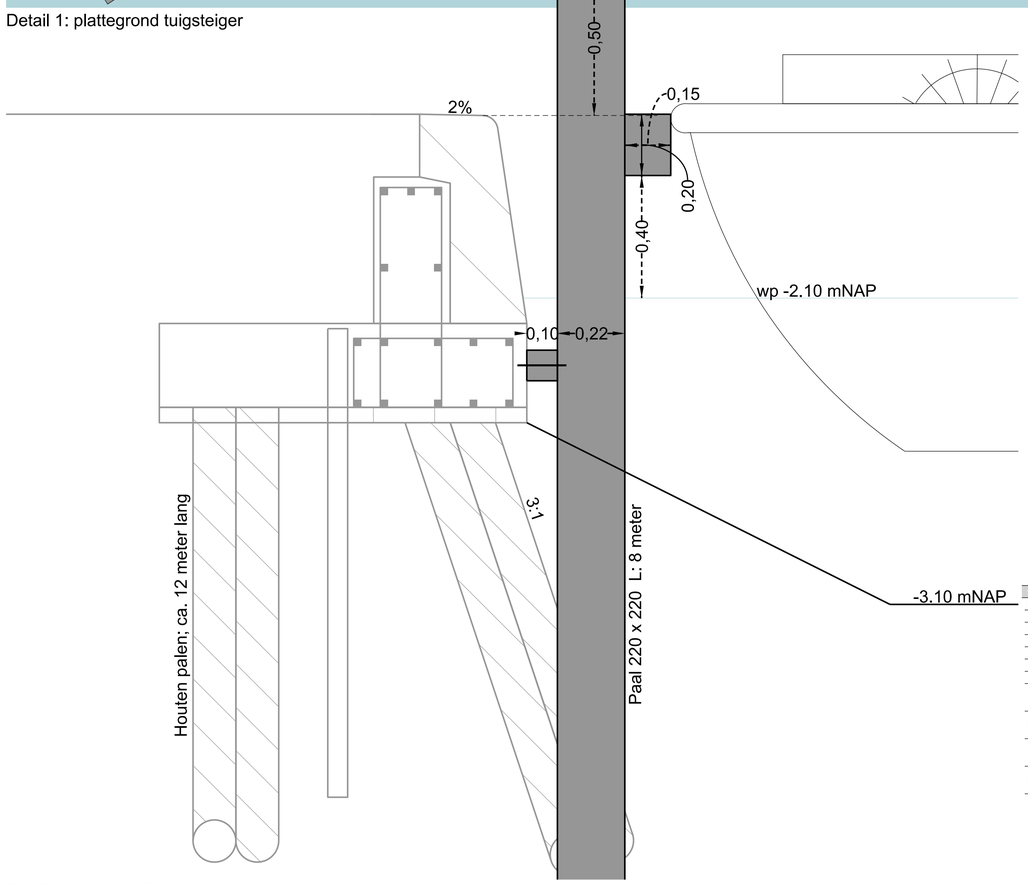

Detail 2: dwarsprofiel

Versie	Datum	Omschrijving wijziging(en)	Tekenaar	Projectleider
01	28-06-2022	eerste versie	DB	HD
02	15-07-2022	aanpassing talud	DB	HD
03	-	-	-	-
04	-	-	-	-
05	-	-	-	-
06	-	-	-	-
07	-	-	-	-

Project	Tuigsteigers Sloterplas Amsterdam	Proj. nr.	18022.G
Onderdeel	Inrichtingsplan + details	Tek. nr.	do 0102
Fase	Definitief Ontwerp	Schaal	1:100
Opdrachtgever	Gemeente Amsterdam	Formaat	A1

Status	Akkoord opdrachtgever	Maatvoering
[X] Concept		maatvoering in meters
[ ] Definitief		peil in meters t.o.v. NAP

Bureau Maris b.v.
Gildenveld 18
3892 DG Zeewolde
036 - 522 09 71
www.bureau-maris.nl
info@bureau-maris.nl

printdatum: $DATE$ bestandsnaam: $FILE$

© AUTEURSRECHT VOORBEHOUDEN