
PRINCIPE DETAILS

oth_ maten in het werk te controleren! bouwaanvraag

Renovatie Aquariumgebouw	detail overzicht	ART18.11	A	01-04-2022
ARTIS			A3	A05.00

oth_architecten bv · kruithuisstraat 23 · 1018 wj amsterdam · tel. 020 - 6274576 · info@oth.nl · www.oth.nl

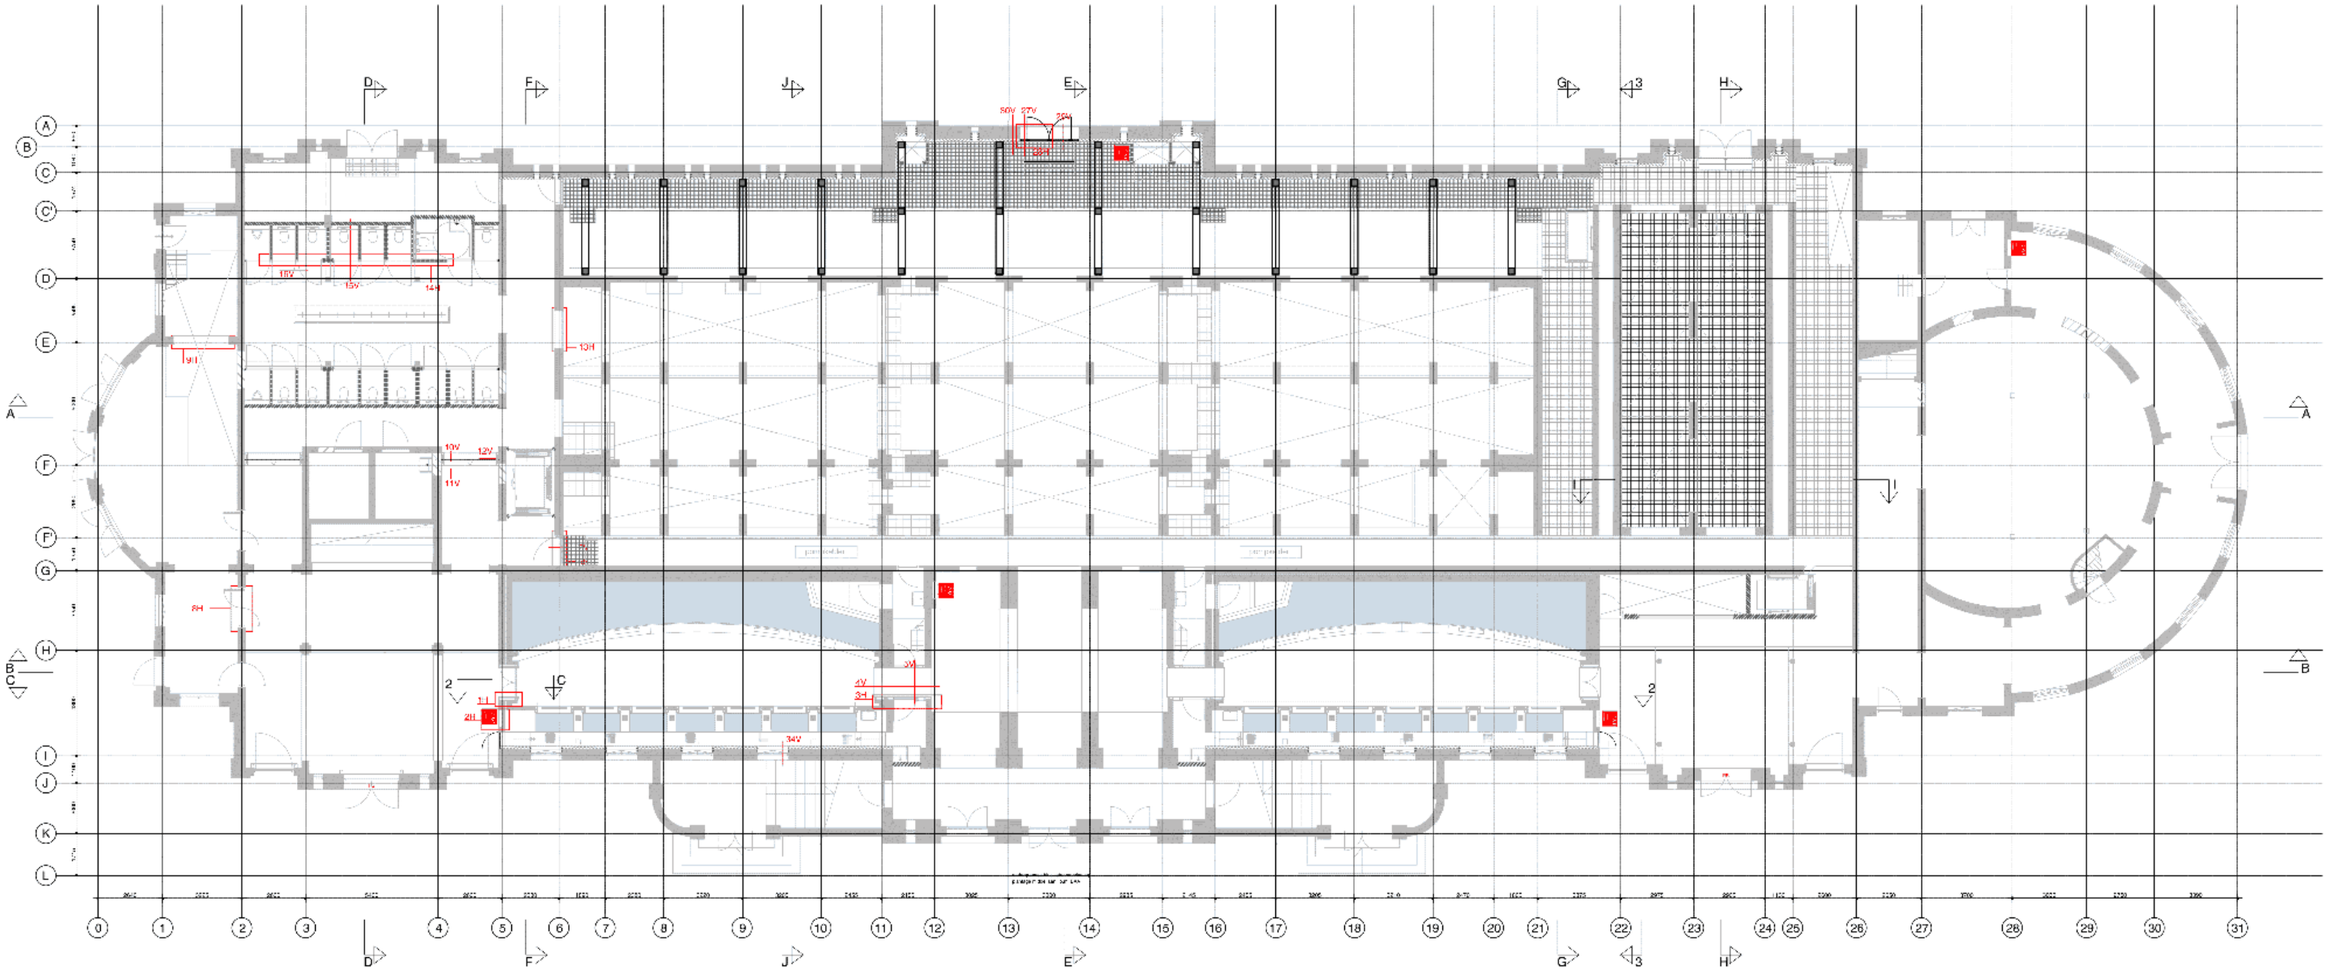


maten in het werk te controleren!

Definitief

Renovatie Aquariumgebouw	overzicht details	ART18.11	A	01-04-2022
ARTIS	begane grond (A01.00)	1:250	A3	A05.01

oth_architecten bv · kruithuisstraat 23 · 1018 wj amsterdam · tel. 020 - 6274576 · info@oth.nl · www.oth.nl

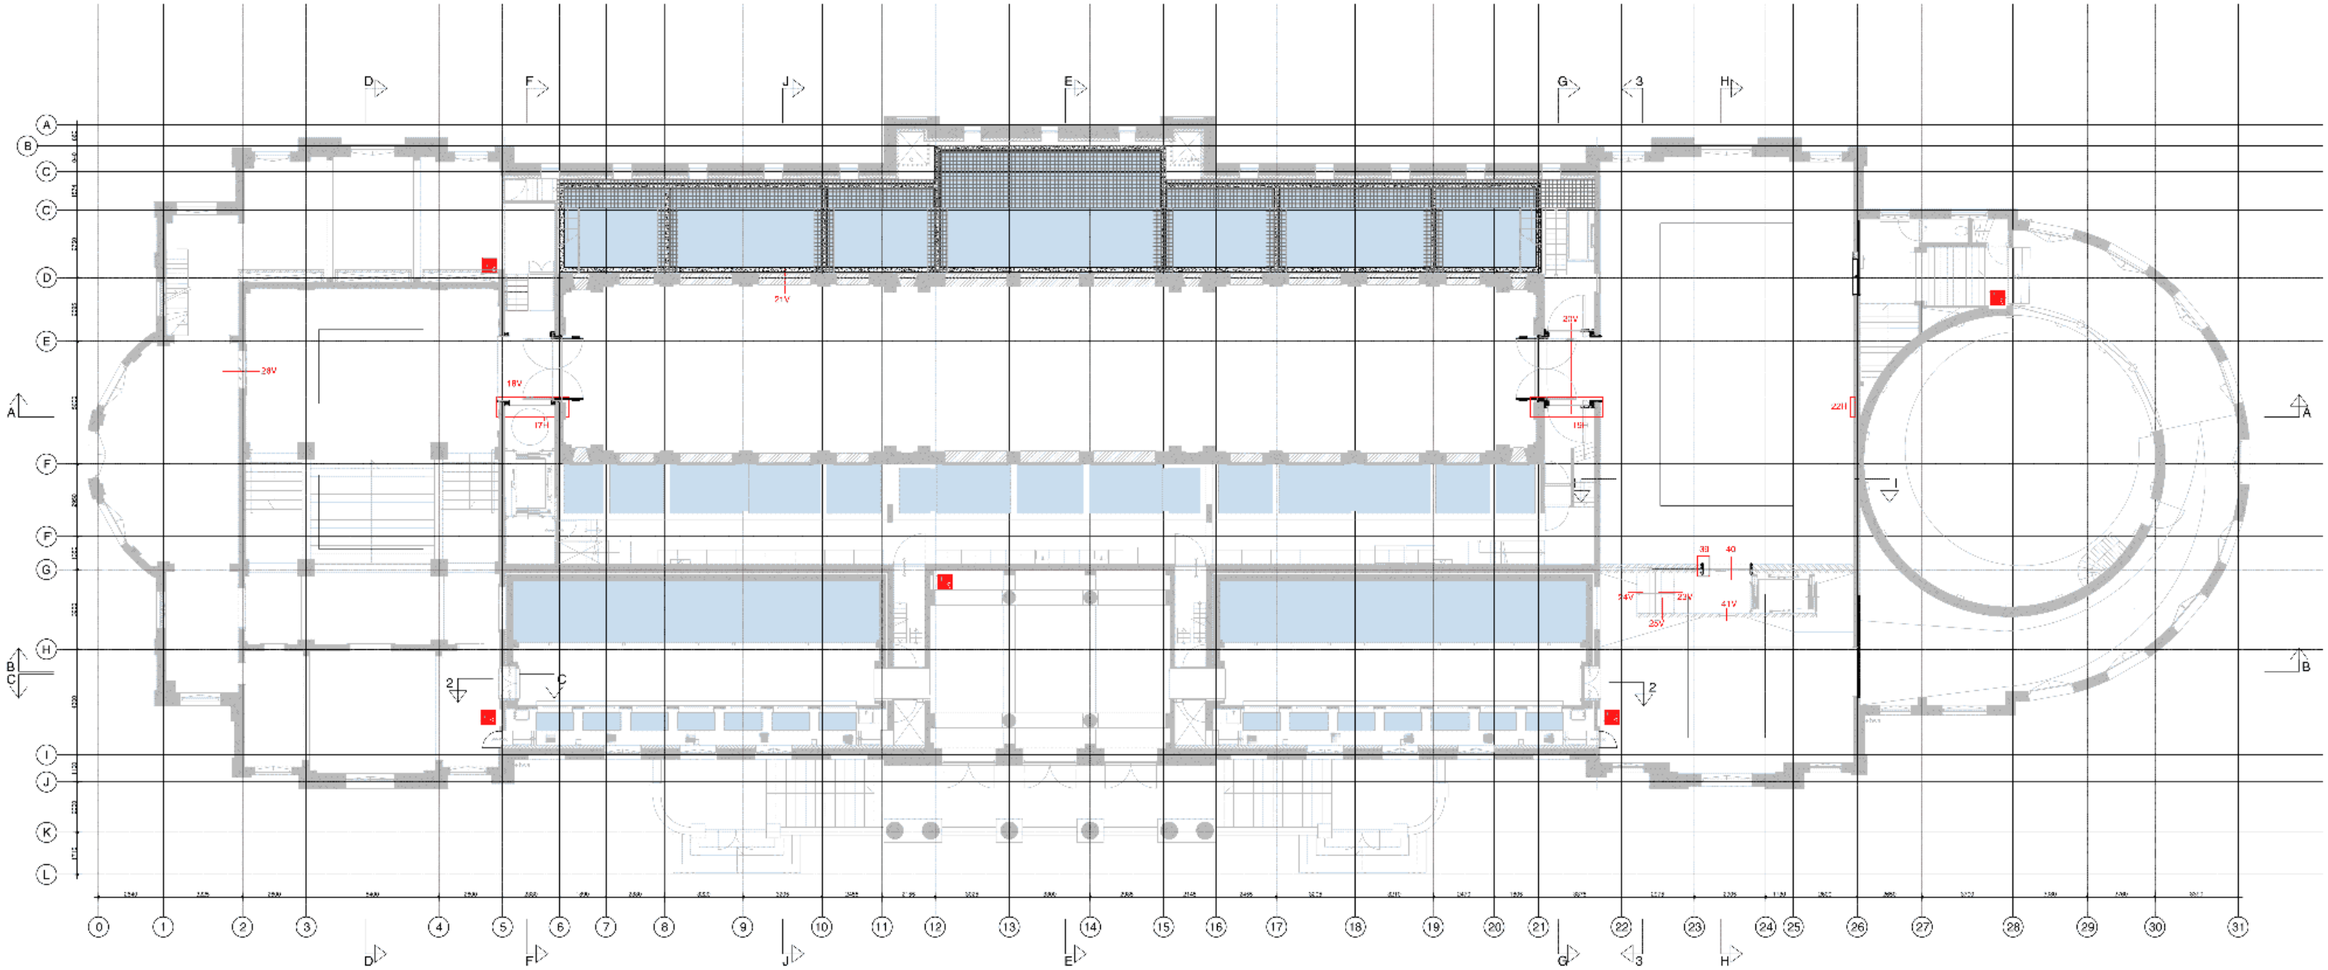


maten in het werk te controleren!

bouwaanvraag

Renovatie Aquariumgebouw	overzicht details	ART18.11	A	01-04-2022
ARTIS	1e verdieping (A01.01)	1:250	A3	A05.02

oth_architecten bv · kruithuisstraat 23 · 1018 wj amsterdam · tel. 020 - 6274576 · info@oth.nl · www.oth.nl

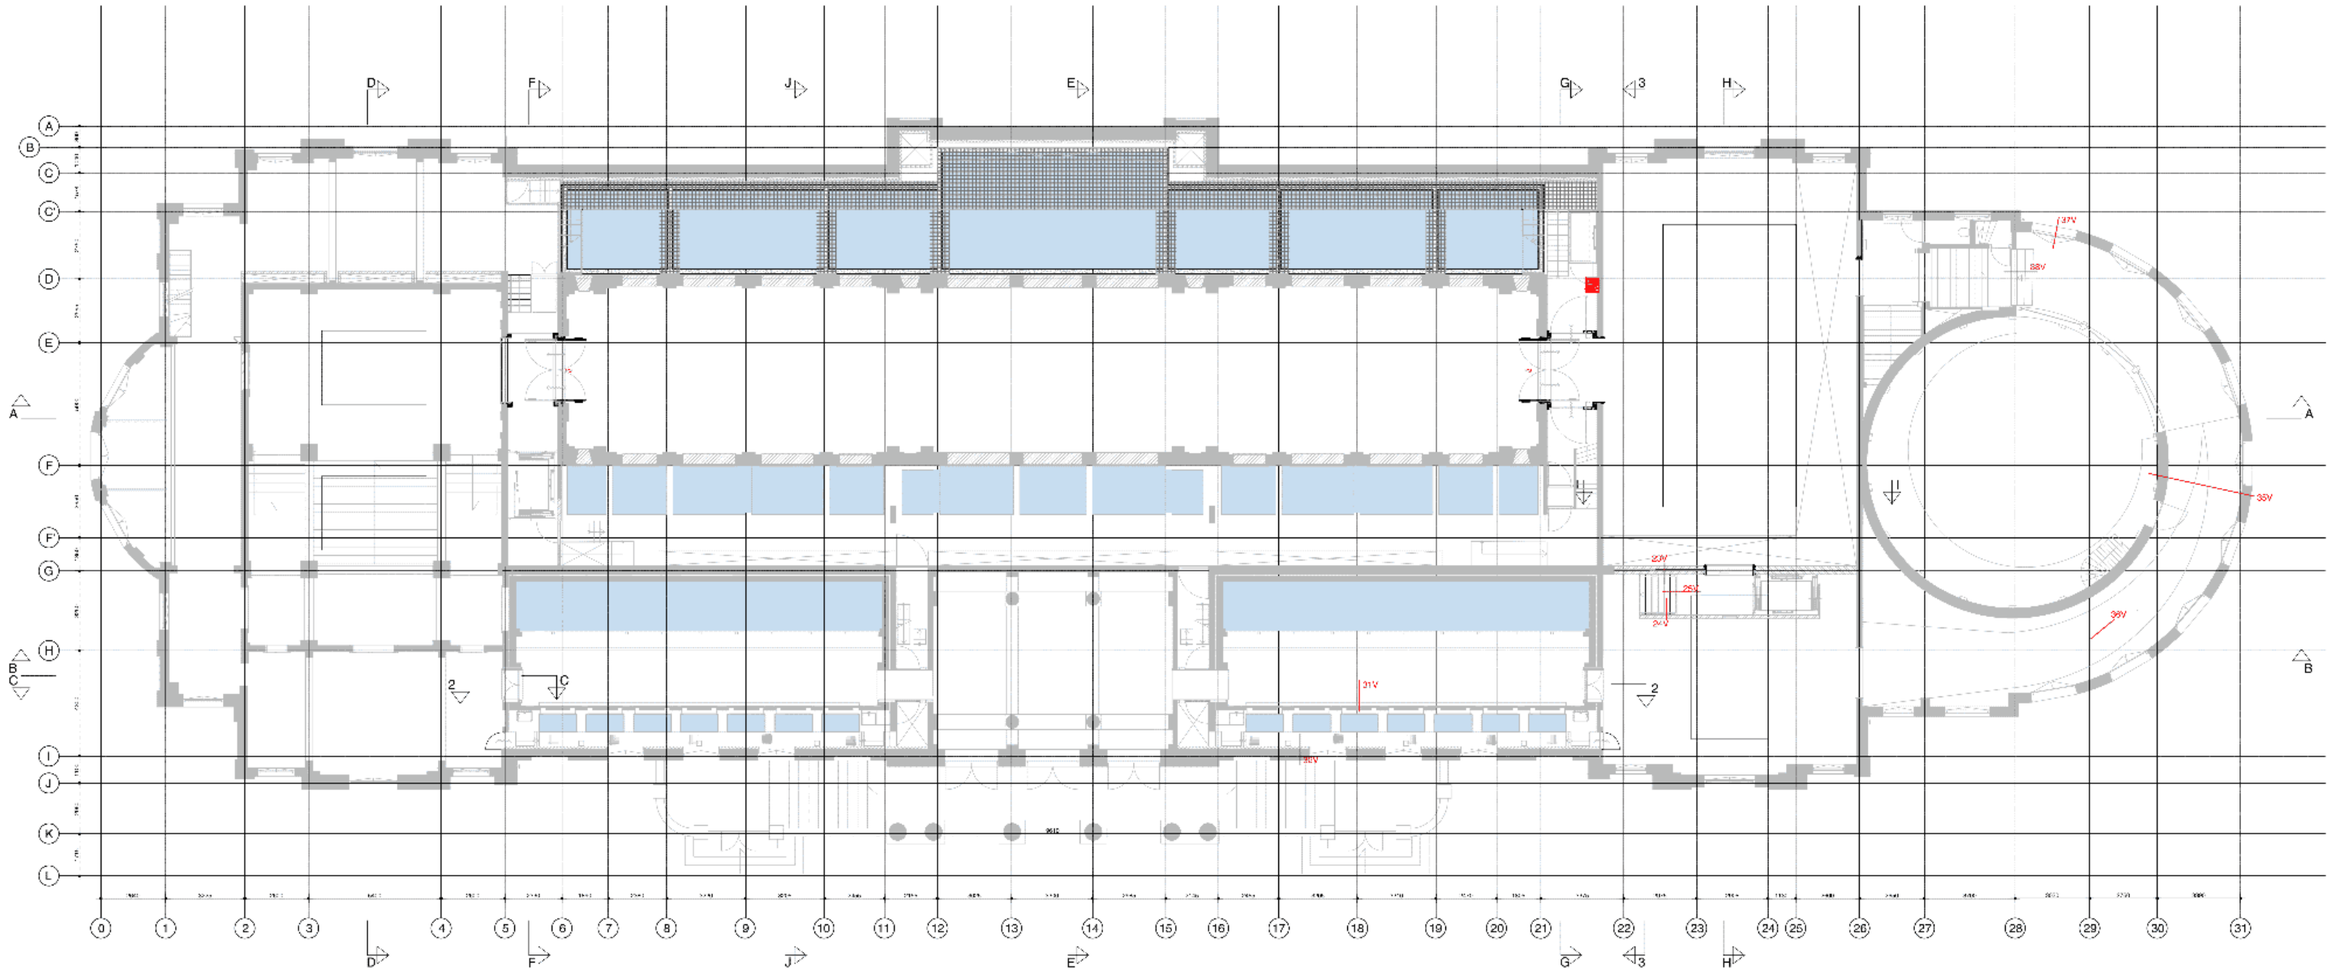



maten in het werk te controleren!


bouwaanvraag


Renovatie Aquariumgebouw	overzicht details	ART18.11	A	01-04-2022
ARTIS	1e tussen verdieping (A01.02)	1:250	A3	A05.03


oth_architecten bv · kruithuisstraat 23 · 1018 wj amsterdam · tel. 020 - 6274576 · info@oth.nl · www.oth.nl

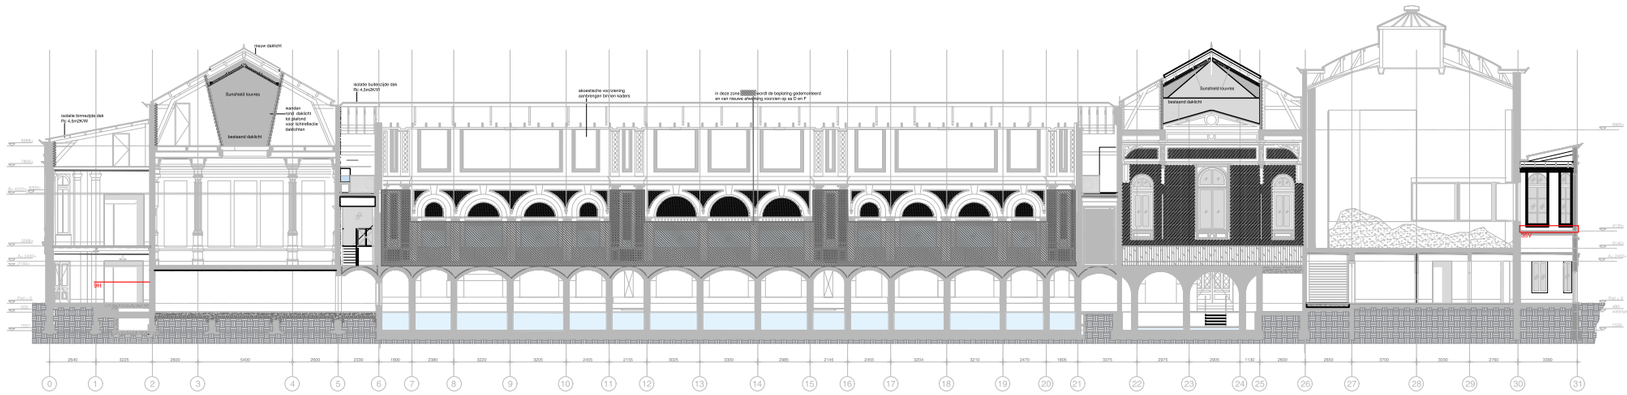

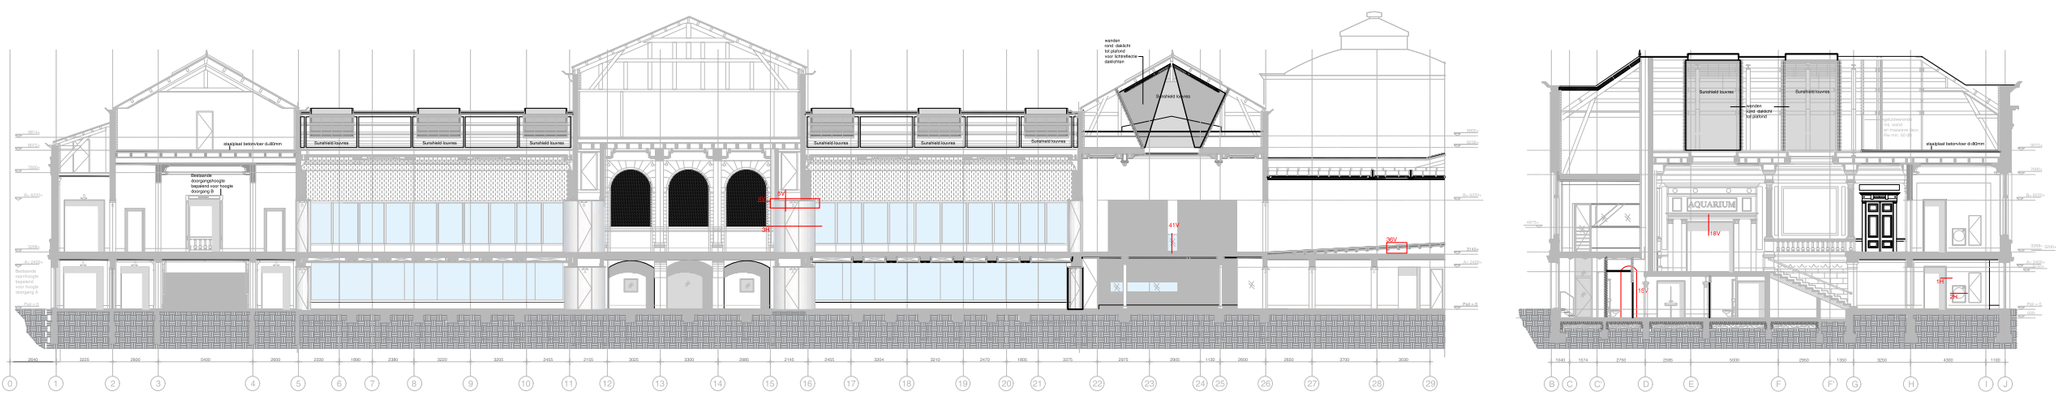

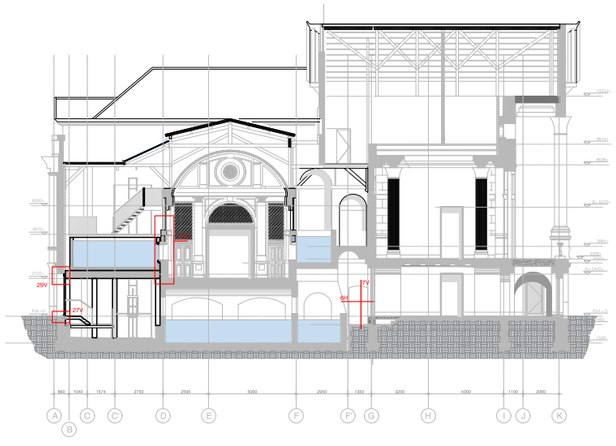

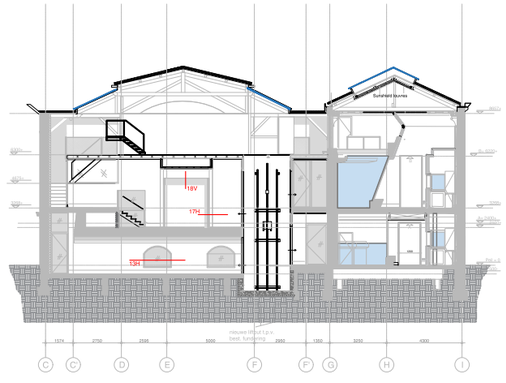


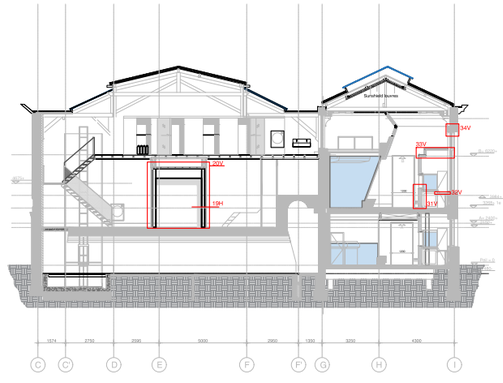


oth_ maten in het werk te controleren! bouwaanvraag


Renovatie Aquariumgebouw	overzicht details	ART18.11	A	01-04-2022
ARTIS	Doorsneden	1:75	A3	A05.04


oth_architecten bv · kruithuisstraat 23 · 1018 wj amsterdam · tel. 020 - 6274576 · info@oth.nl · www.oth.nl

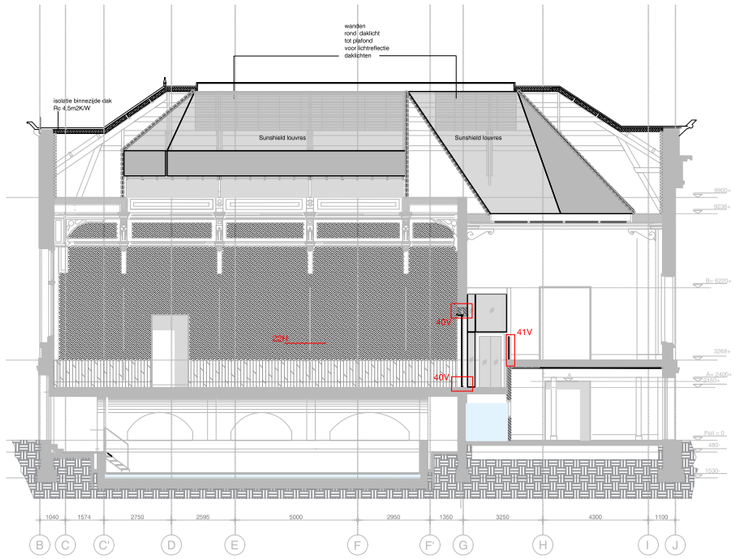



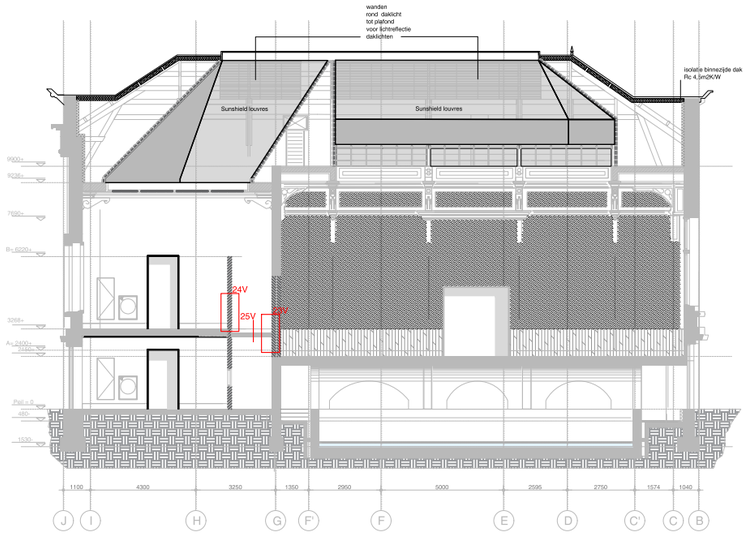

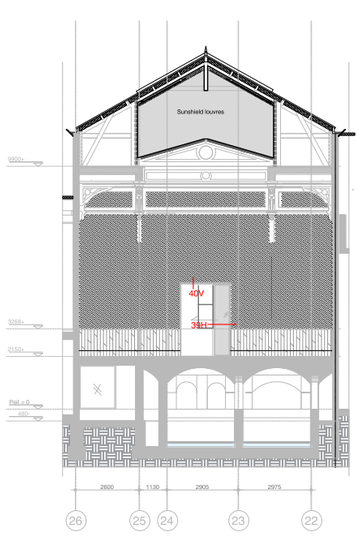

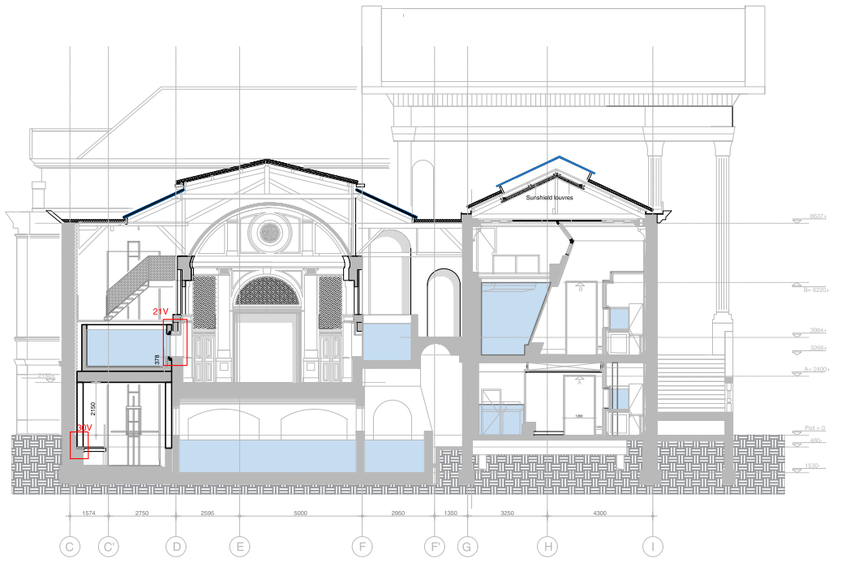


oth_ maten in het werk te controleren!


bouwaanvraag

Renovatie Aquariumgebouw	overzicht details	ART18.11	A	01-04-2022
ARTIS	Doorsneden	1:250	A3	A05.05


oth_architecten bv · kruithuisstraat 23 · 1018 wj amsterdam · tel. 020 - 6274576 · info@oth.nl · www.oth.nl

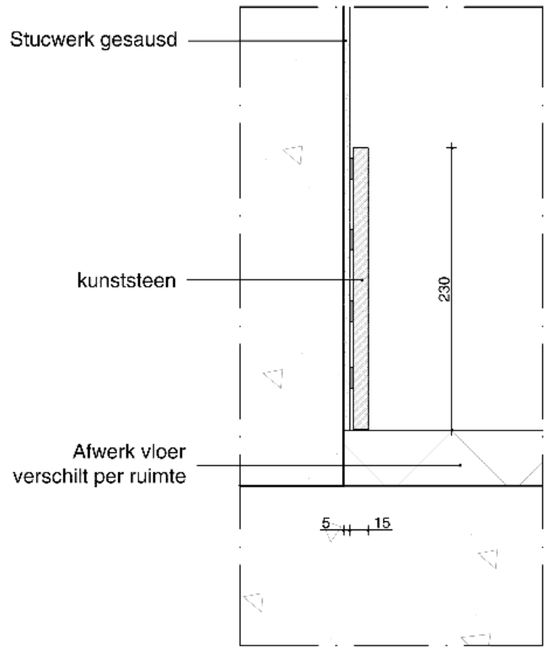

A

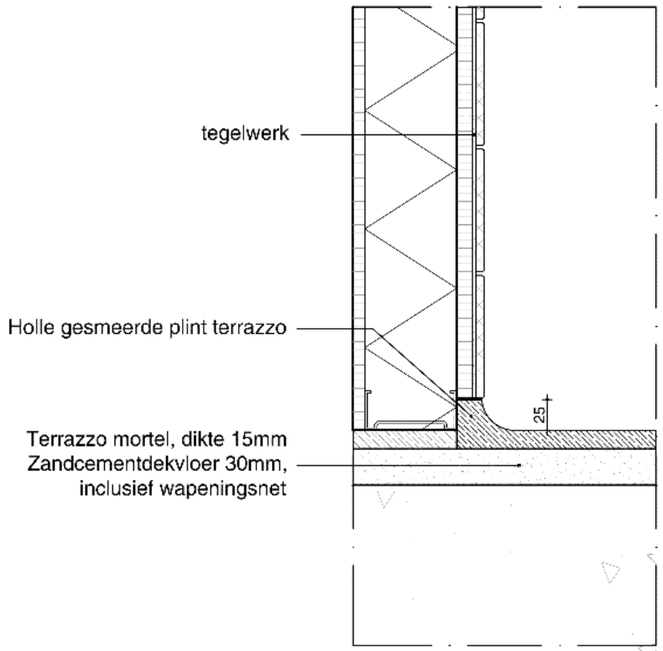

B

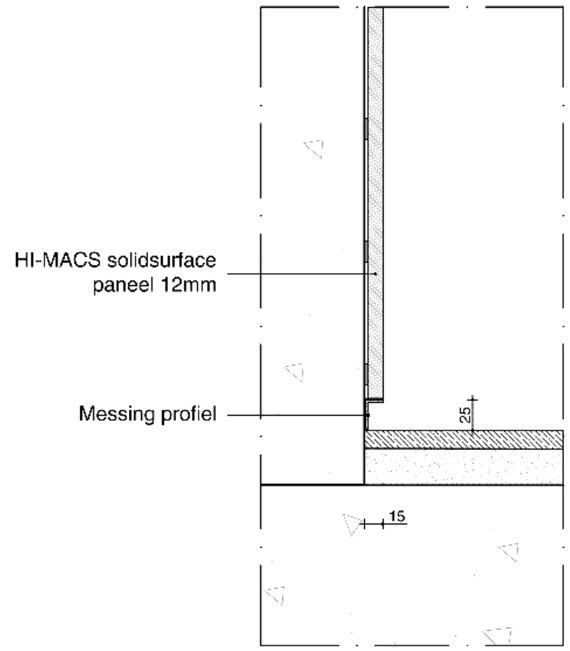


C


oth_ maten in het werk te controleren! **bouwaanvraag**

Renovatie aquariumgebouw	verticaal detail	ART18.11	A	01-04-2022
Artis	principe details plint	1:5	A3	**Plintdetail 1/2**


oth_architecten bv · kruithuisstraat 23 · 1018 wj amsterdam · tel. 020 - 6274576 · info@oth.nl · www.oth.nl

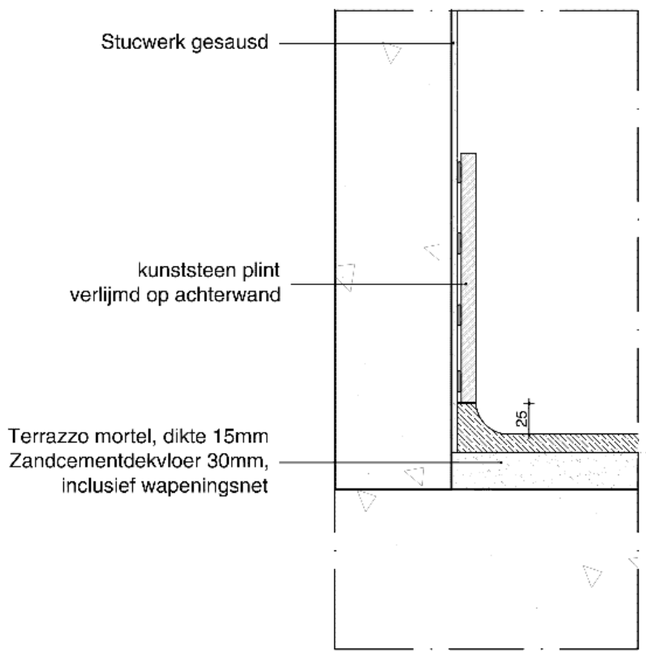

D

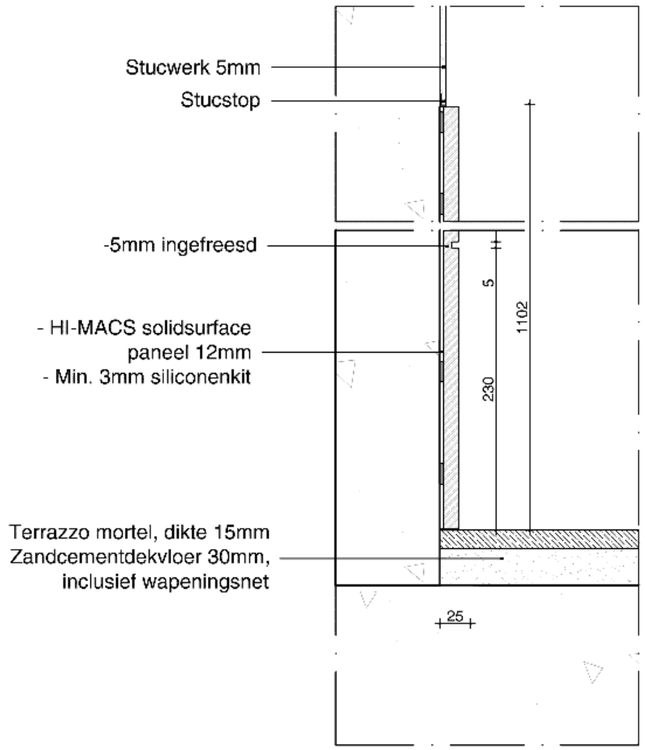

E

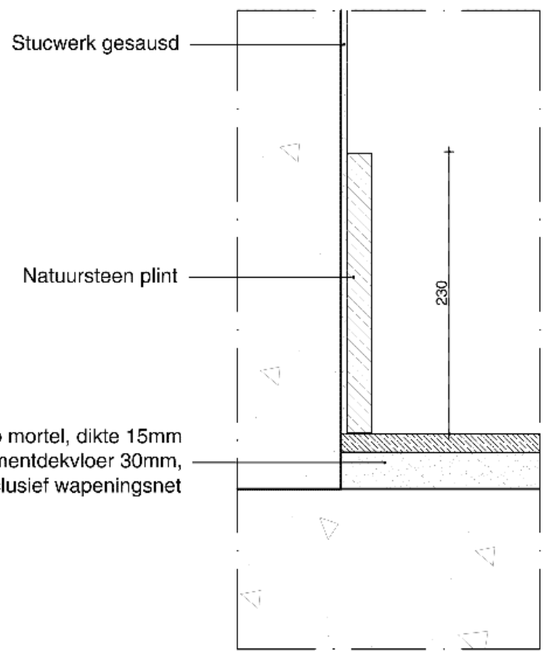


G

oth_ maten in het werk te controleren! bouwaanvraag

Renovatie aquariumgebouw	verticaal detail	ART18.11	A	01-04-2022
Artis	principe details plint	1:5	A3	Plintdetail 2/2

oth_architecten bv · kruithuisstraat 23 · 1018 wj amsterdam · tel. 020 - 6274576 · info@oth.nl · www.oth.nl

6

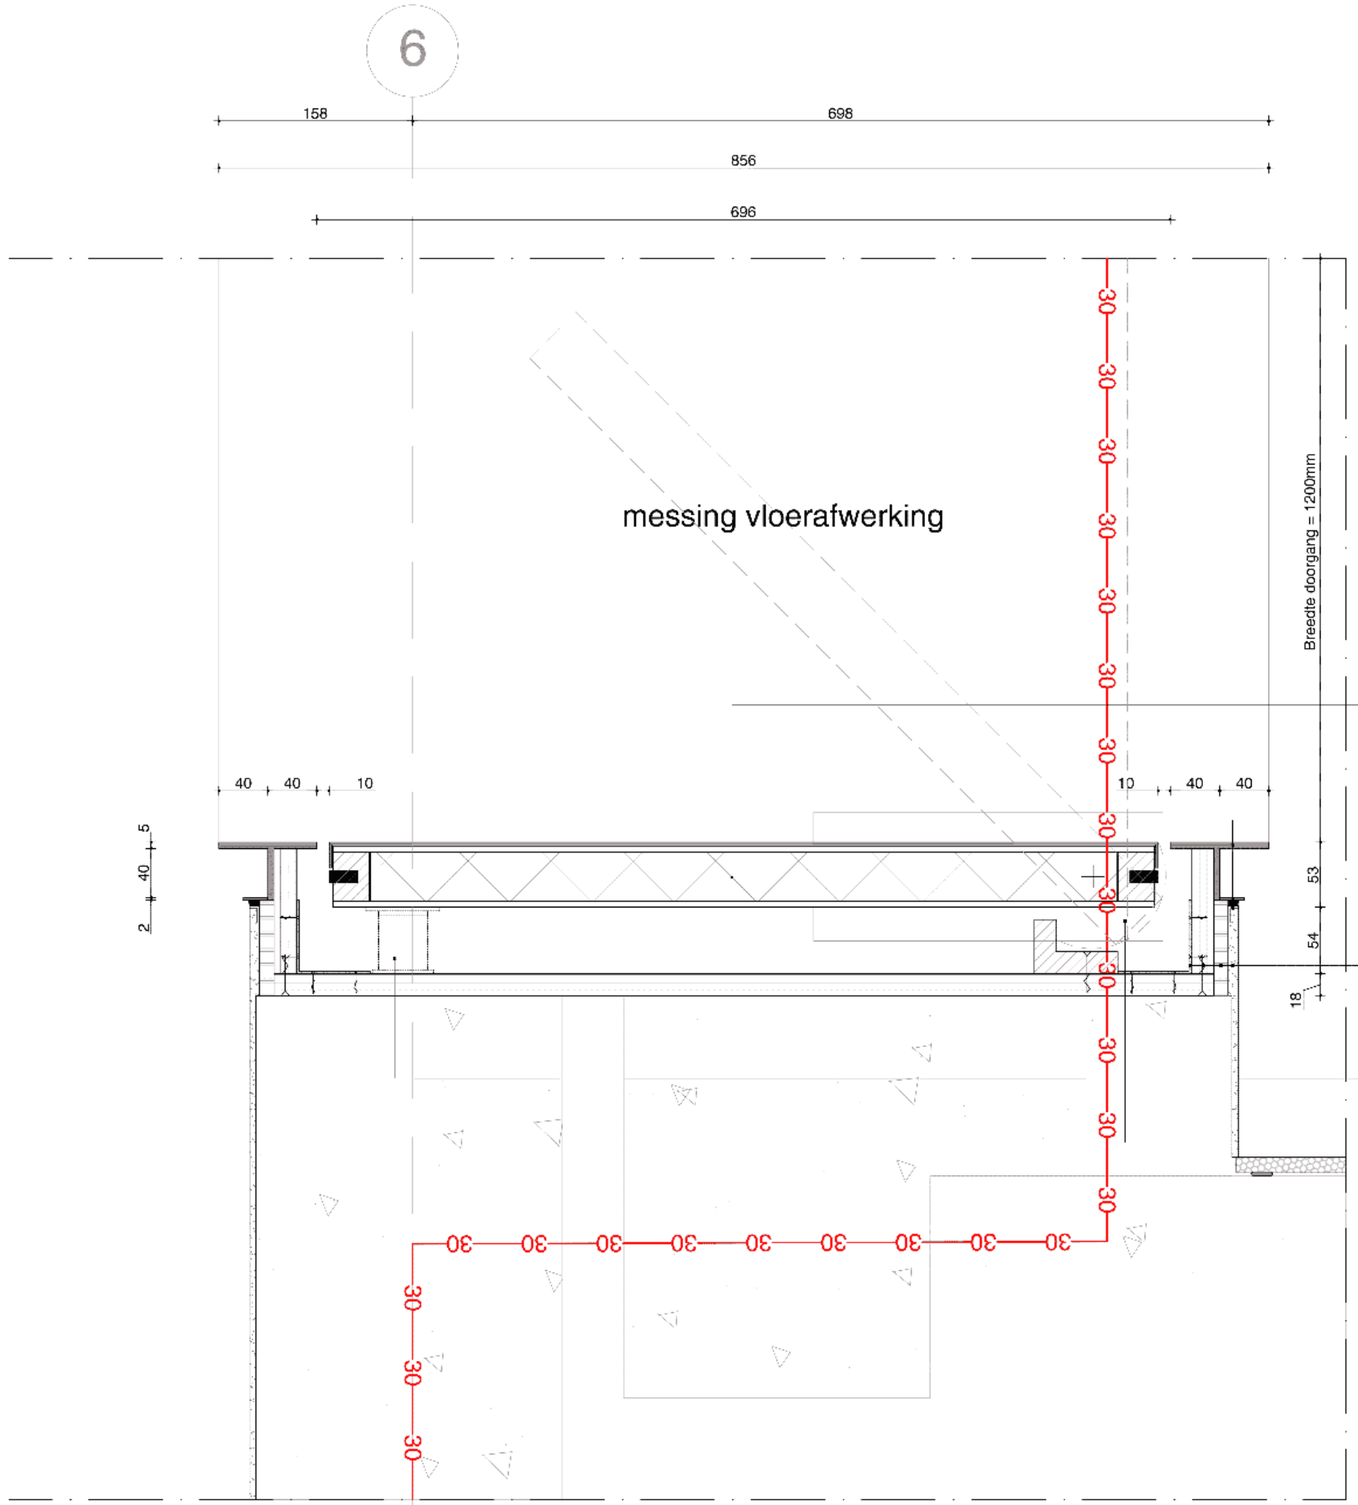

Brandwerende wanddeur 50mm
min. 30min. brandwerend
rondom voorzien van zwelband / firestrips
zichtzijde afgewerkt met messing zetwerk

- Messing profiel 80x47x5mm
- Messing profiel 2mm verlijmen
- Kitnaad 5mm in kleur stuc werk
- Stucstop in kleur stucwerk

- Hoekanker 60x60x25
- Multiplex 18mm
- Gipsplaat 12mm overgangsnaad voorzien van wapeningsgaas
- Stucwerk kleur wit 02


Kleefmagneet in verbinding met BMI

Dorma Vloerveer BTS 75


oth_ maten in het werk te controleren! bouwaanvraag

Renovatie aquariumgebouw	horizontaal detail	ART18.11	A	01-04-2022
Artis	wanddeur transitiezone	1:5	A3	1H

oth_architecten bv · kruithuisstraat 23 · 1018 wj amsterdam · tel. 020 - 6274576 · info@oth.nl · www.oth.nl

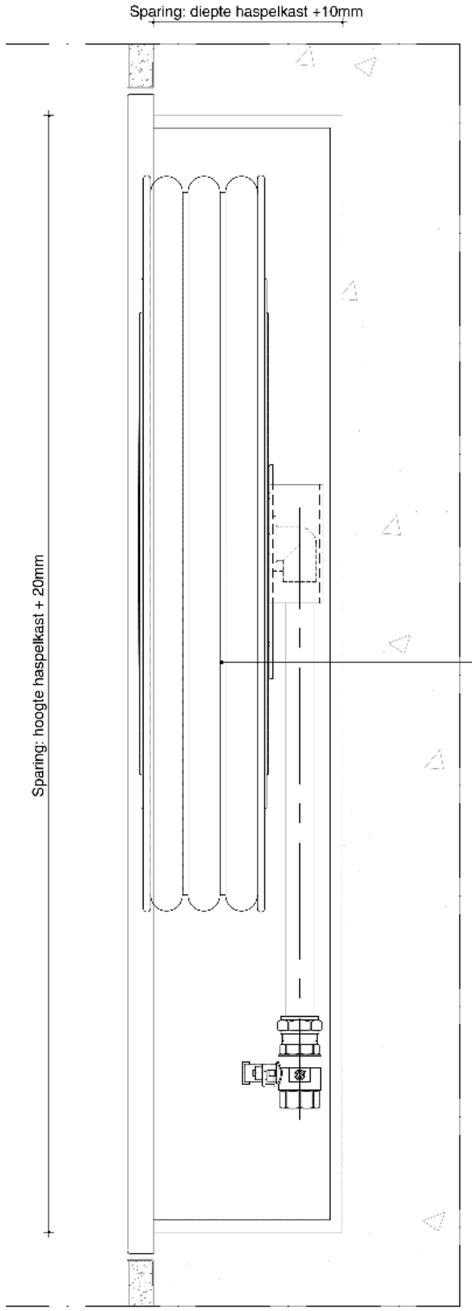


Inbouw BSH kast
Saval, zie bestek Halmos

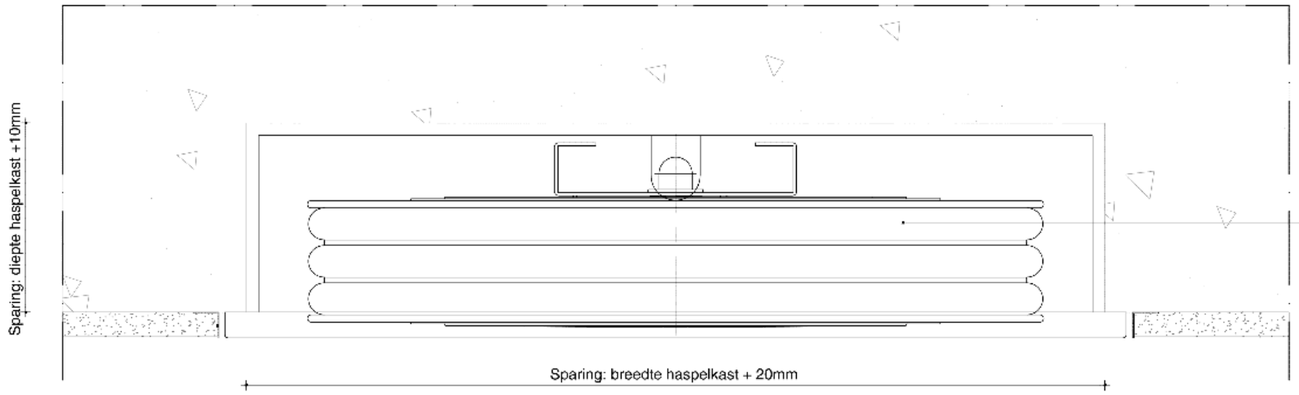

Inbouw BSH kast
Saval, zie bestek Halmos

RVS stucstop

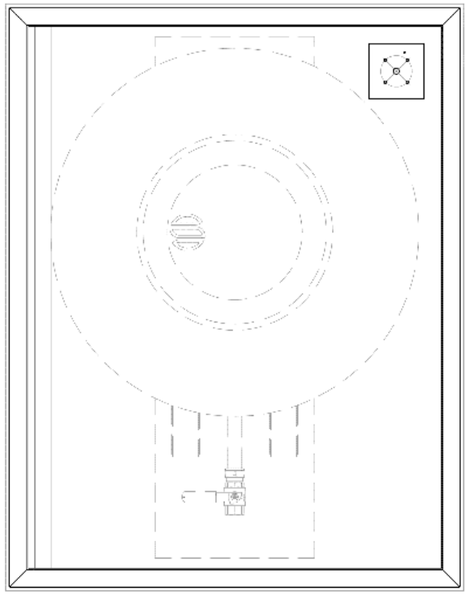


handbrandmeldervak

maten in het werk te controleren!

bouwaanvraag

Renovatie aquariumgebouw	horizontaal detail	ART18.11	A	01-04-2022
Artis	brandkast in wand	1:5	A3	2H

oth_architecten bv · kruithuisstraat 23 · 1018 wj amsterdam · tel. 020 - 6274576 · info@oth.nl · www.oth.nl

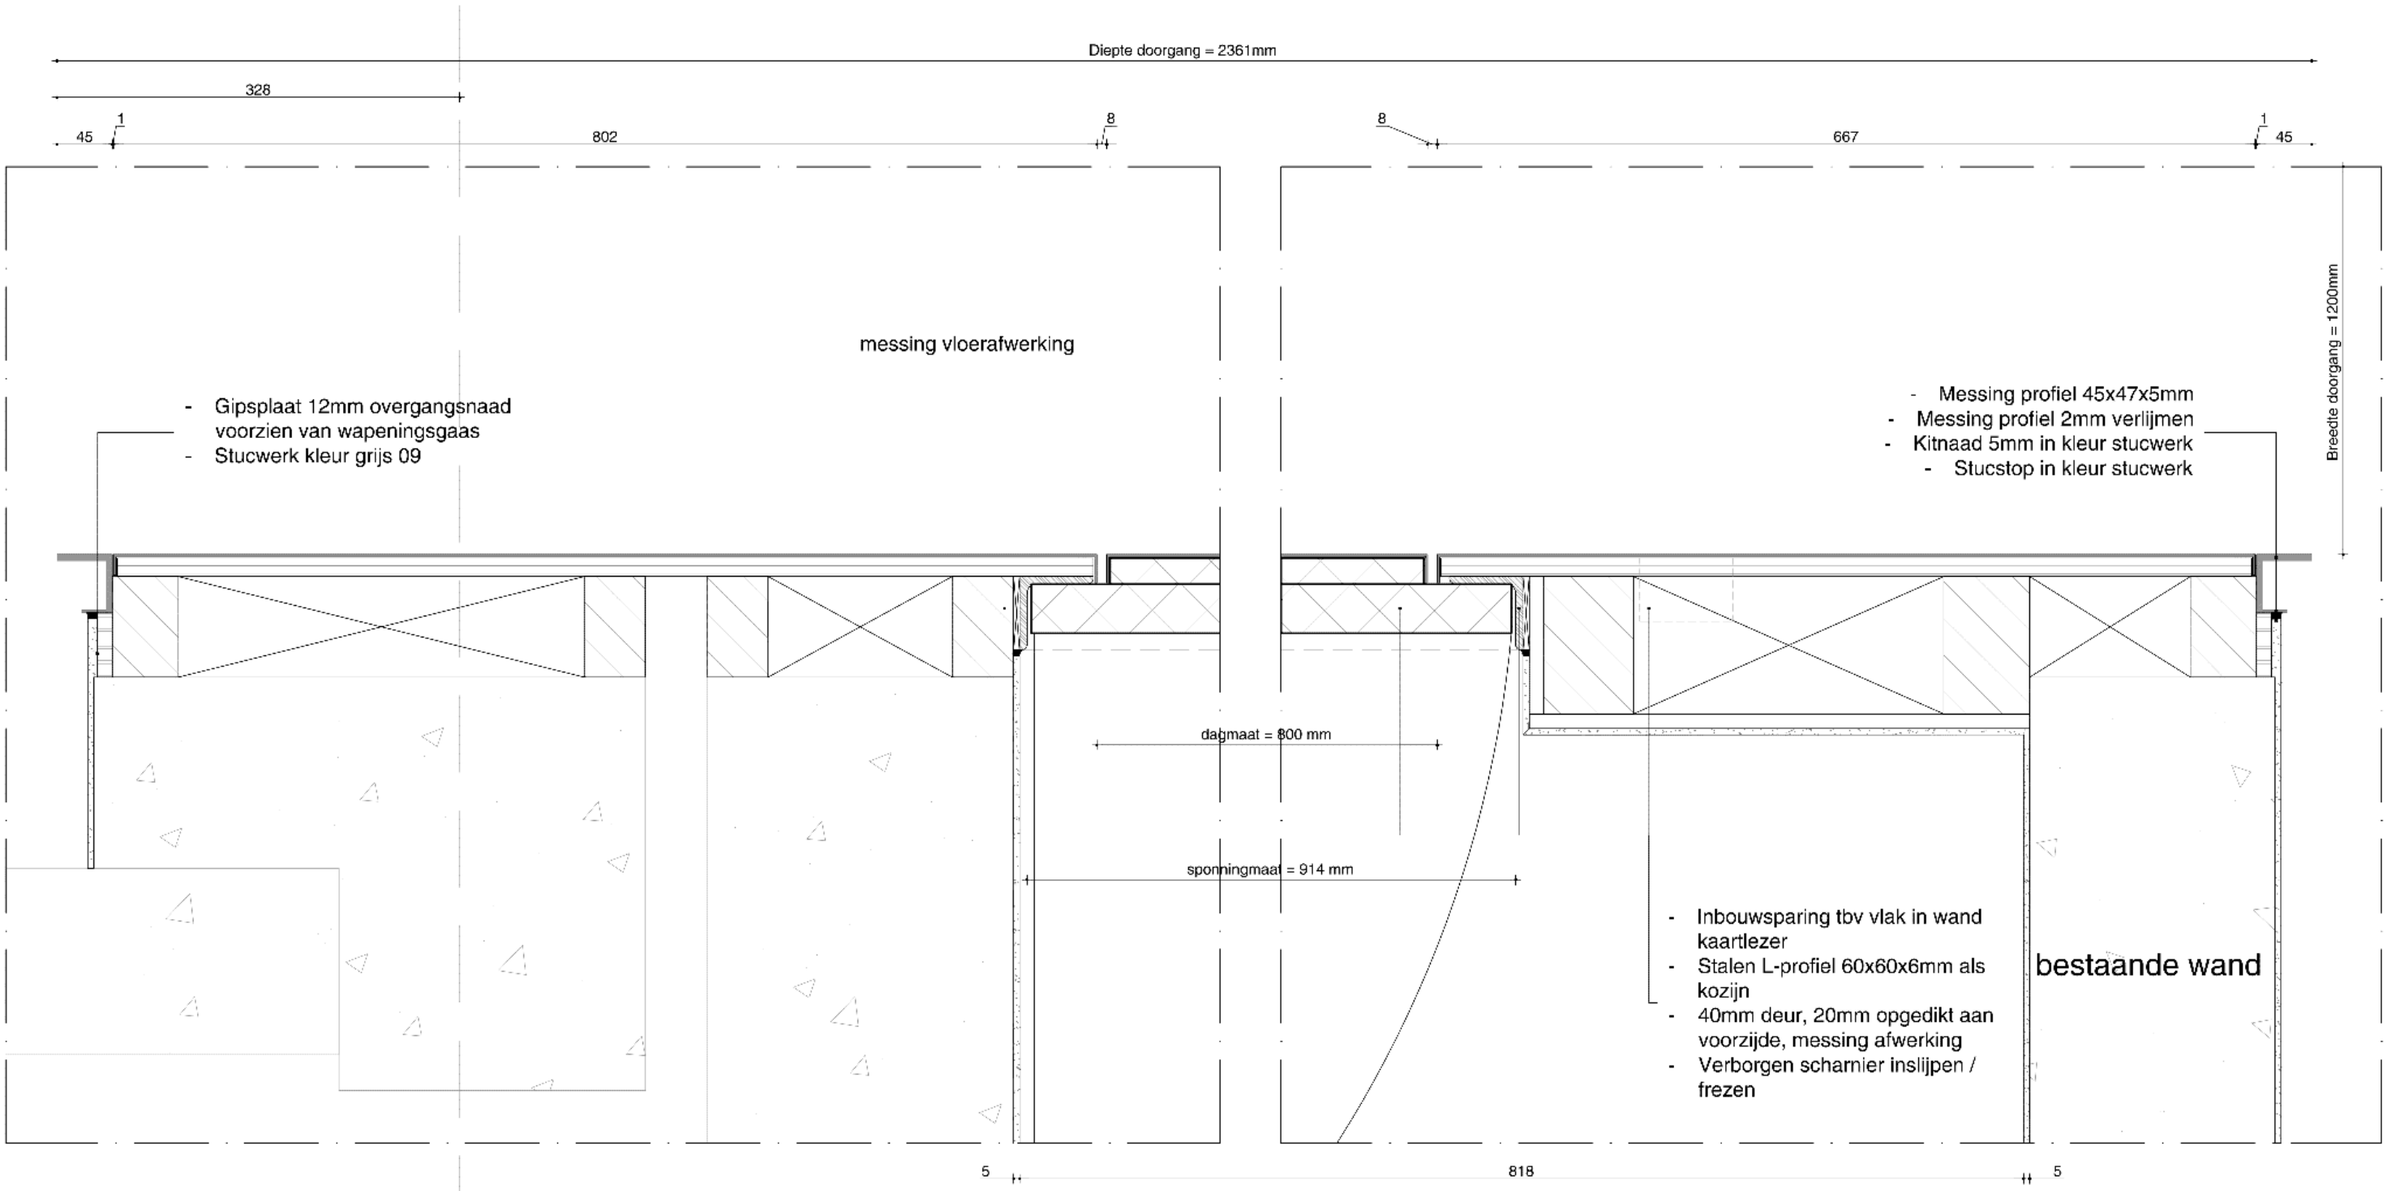


oth_ maten in het werk te controleren!

bouwaanvraag

Renovatie aquariumgebouw	horizontaal detail	ART18.11	A	01-04-2022
Artis	verdekte deur in transitiezone	1:5	A3	3H

oth_architecten bv · kruithuisstraat 23 · 1018 wj amsterdam · tel. 020 - 6274576 · info@oth.nl · www.oth.nl

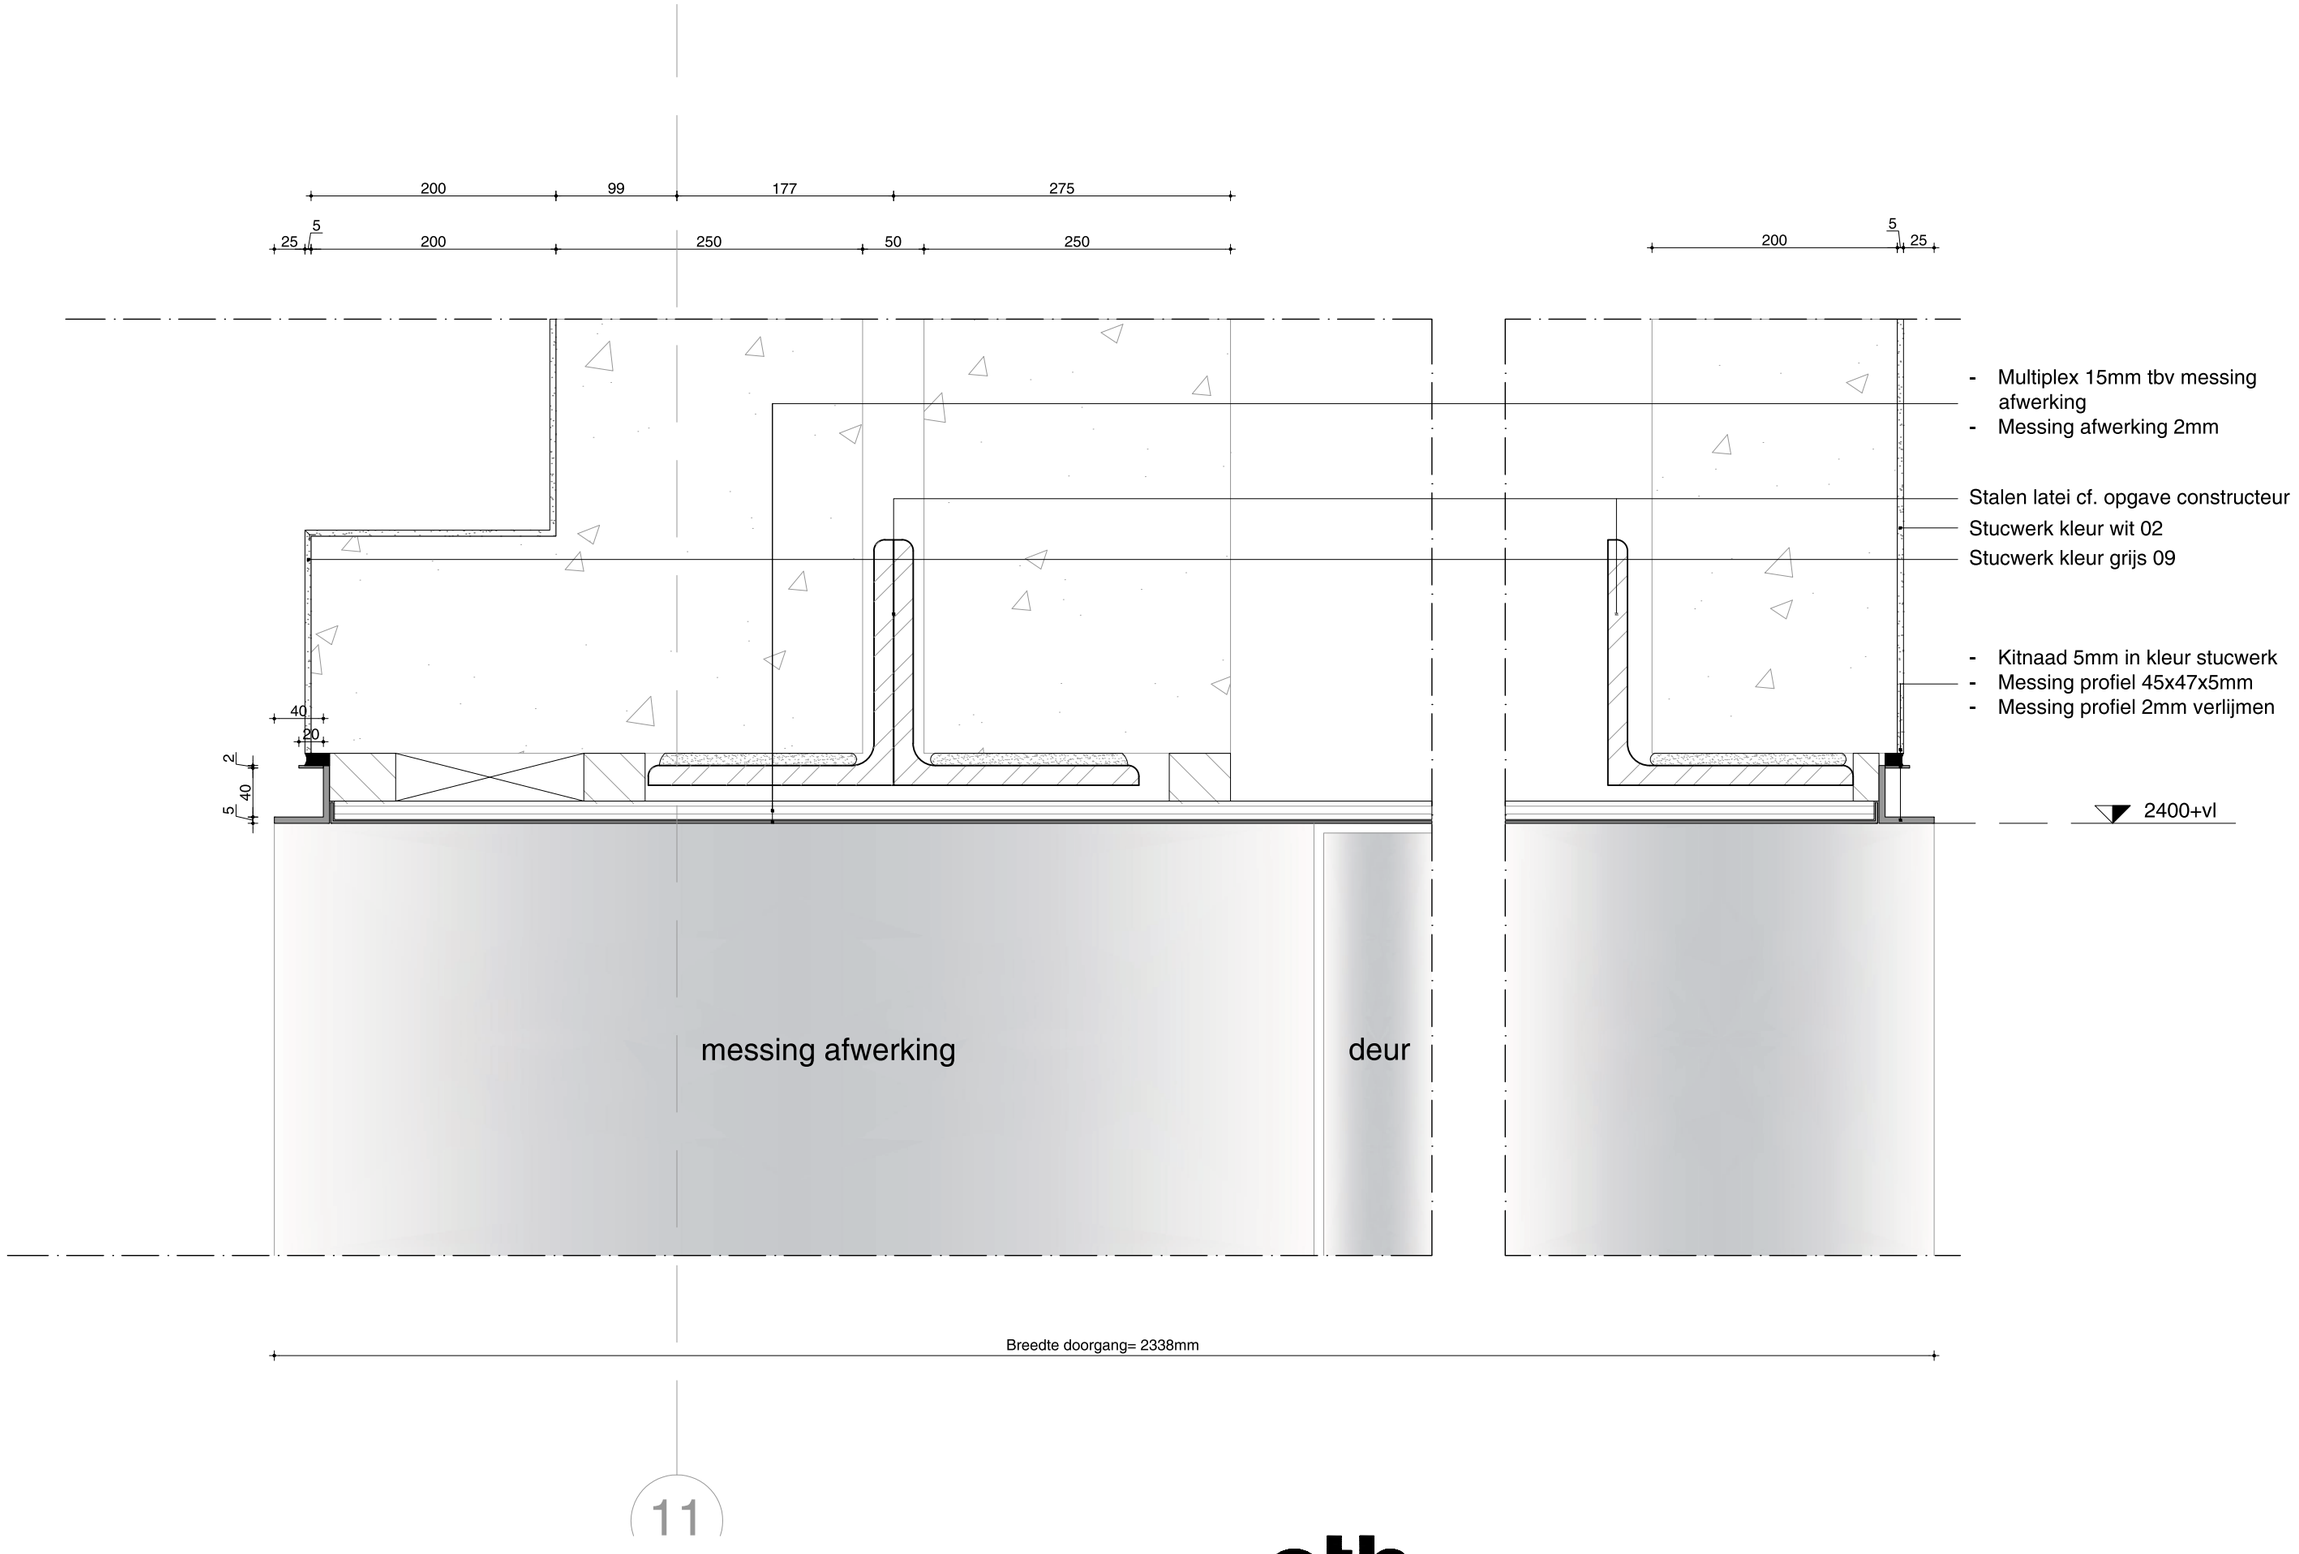


11

maten in het werk te controleren!

bouwaanvraag

Renovatie aquariumgebouw	verticaal detail	ART18.11	A	01-04-2022
Artis	plafond transitiezone	1:5	A3	4V

oth_architecten bv · kruithuisstraat 23 · 1018 wj amsterdam · tel. 020 - 6274576 · info@oth.nl · www.oth.nl

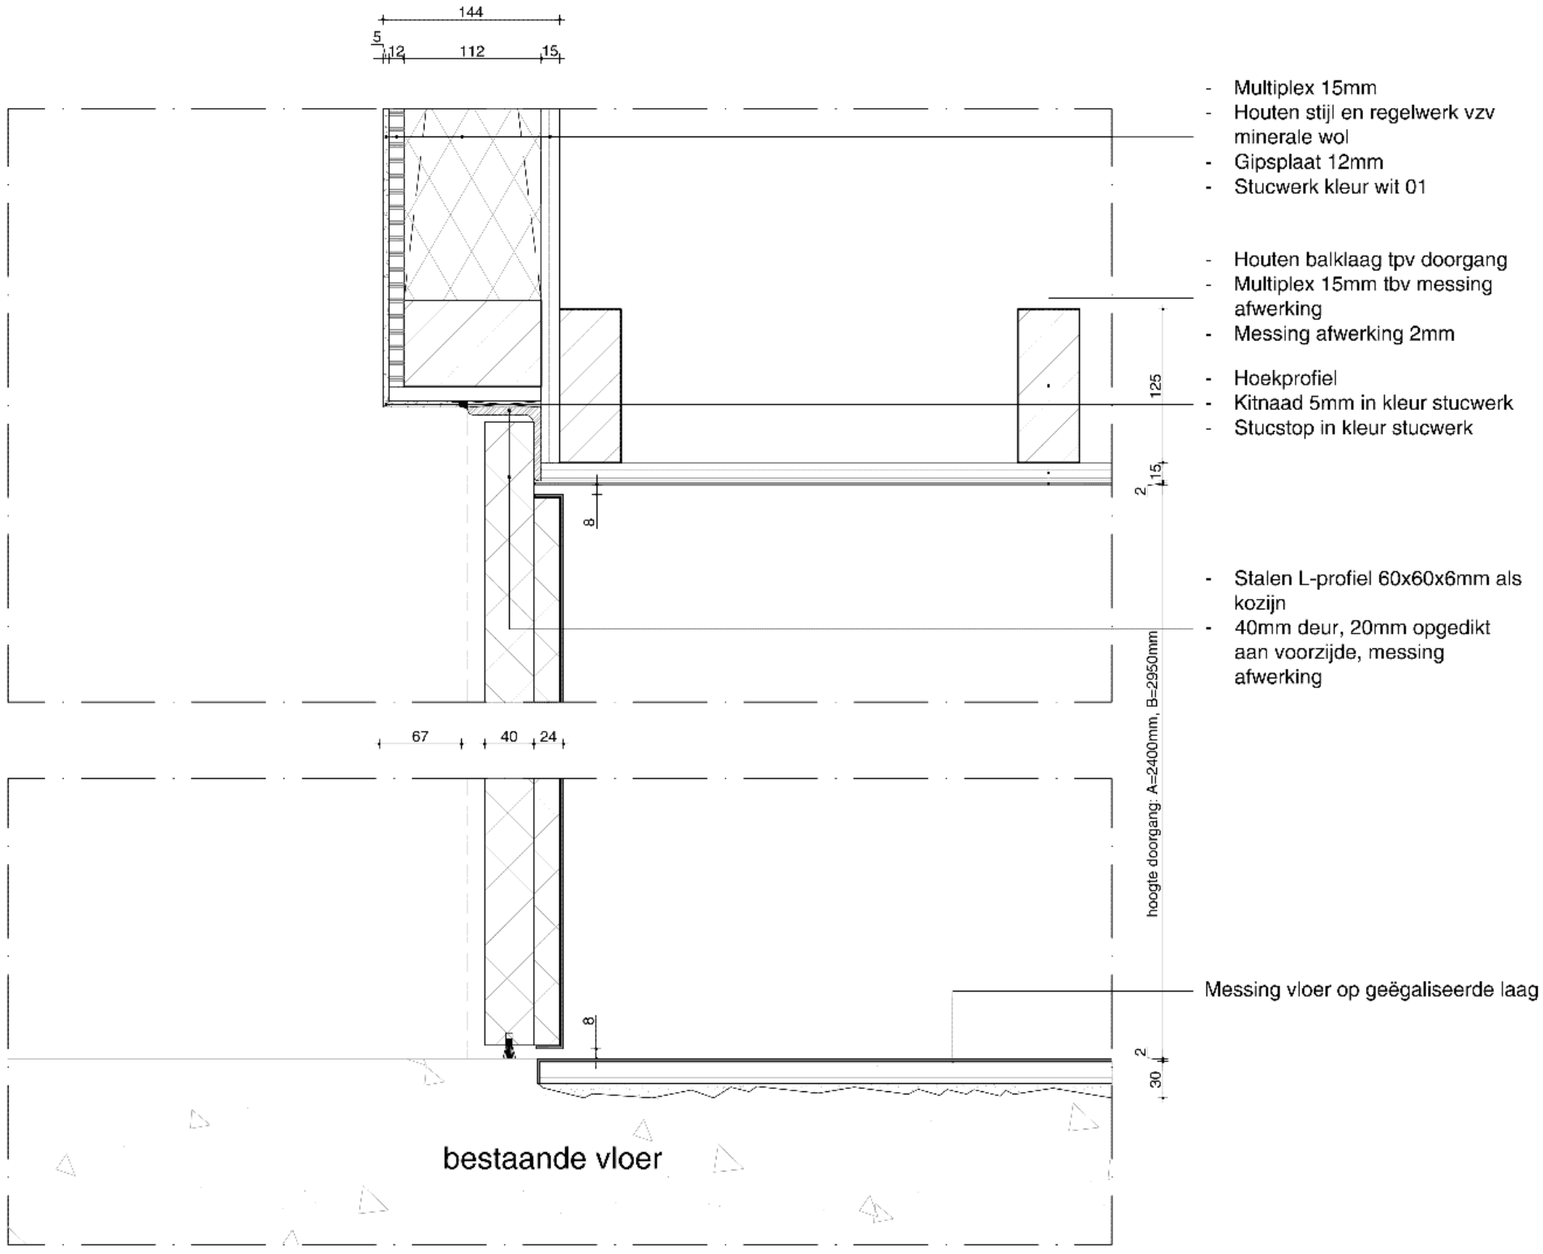

- Multiplex 15mm
- Houten stijl en regelwerk vzv minerale wol
- Gipsplaat 12mm
- Stucwerk kleur wit 01

- Houten balklaag tpv doorgang
- Multiplex 15mm tbv messing afwerking
- Messing afwerking 2mm

- Hoekprofiel
- Kitnaad 5mm in kleur stucwerk
- Stucstop in kleur stucwerk

- Stalen L-profiel 60x60x6mm als kozijn
- 40mm deur, 20mm opgedikt aan voorzijde, messing afwerking


Messing vloer op geëgaliseerde laag

oth_ maten in het werk te controleren! bouwaanvraag

Renovatie aquariumgebouw	verticaal detail	ART18.11	A	01-04-2022
Artis	verdekte deur transitiezone	1:5	A3	5V

oth_architecten bv · kruithuisstraat 23 · 1018 wj amsterdam · tel. 020 - 6274576 · info@oth.nl · www.oth.nl


6

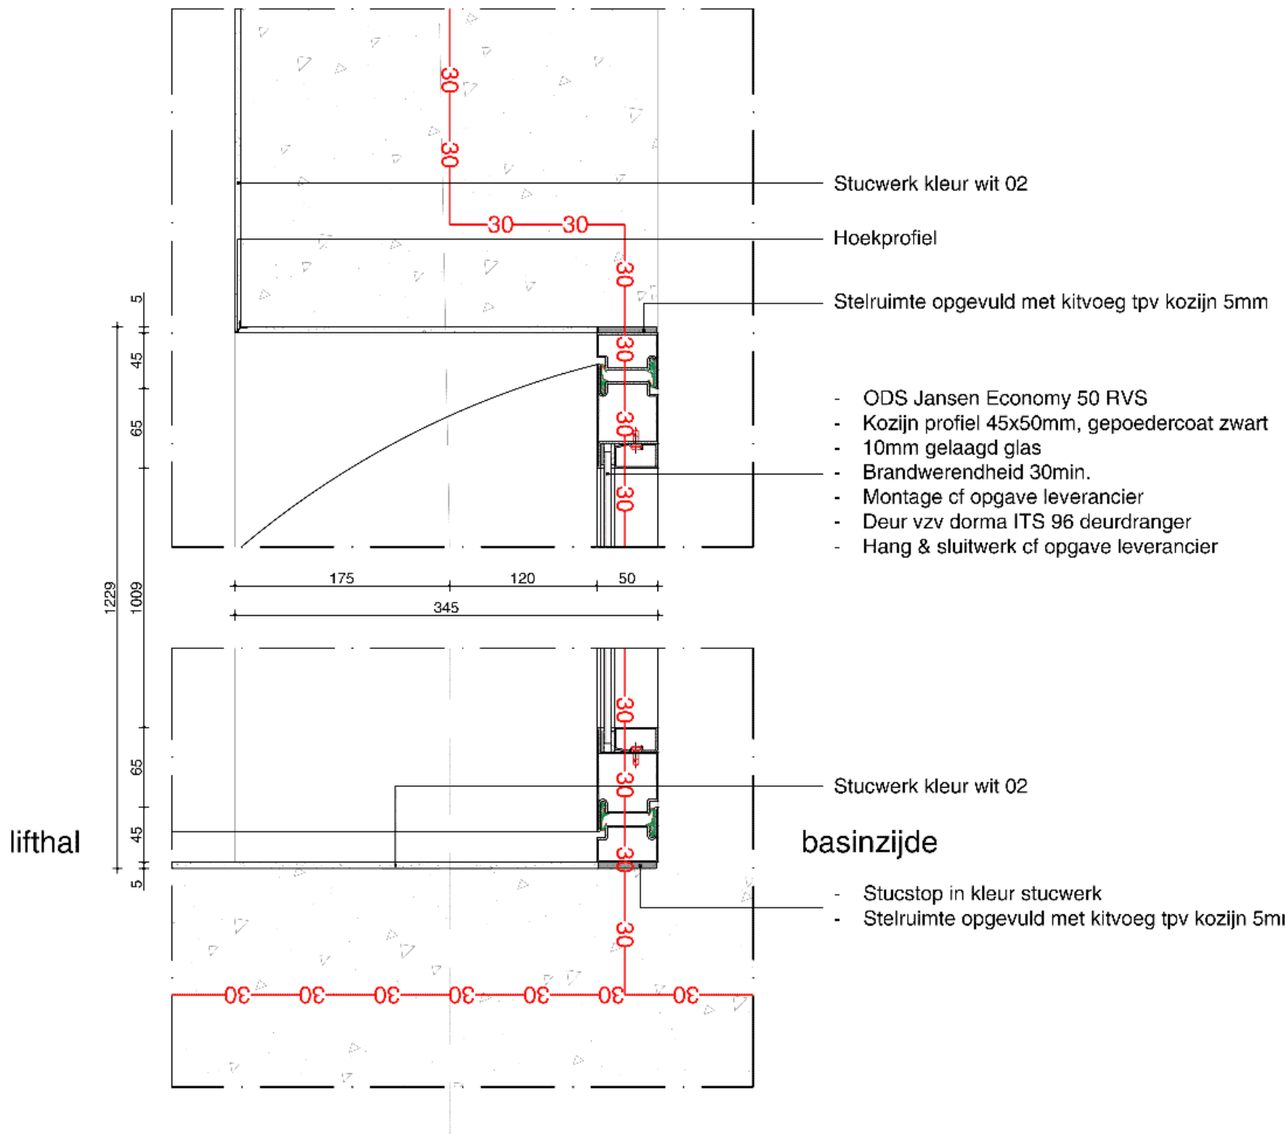

oth_ maten in het werk te controleren! bouwaanvraag

Renovatie aquariumgebouw	horizontaal detail	ART18.11	A	01-04-2022
Artis	stalen deurkozijn	1:5	A3	6H

oth_architecten bv · kruithuisstraat 23 · 1018 wj amsterdam · tel. 020 - 6274576 · info@oth.nl · www.oth.nl

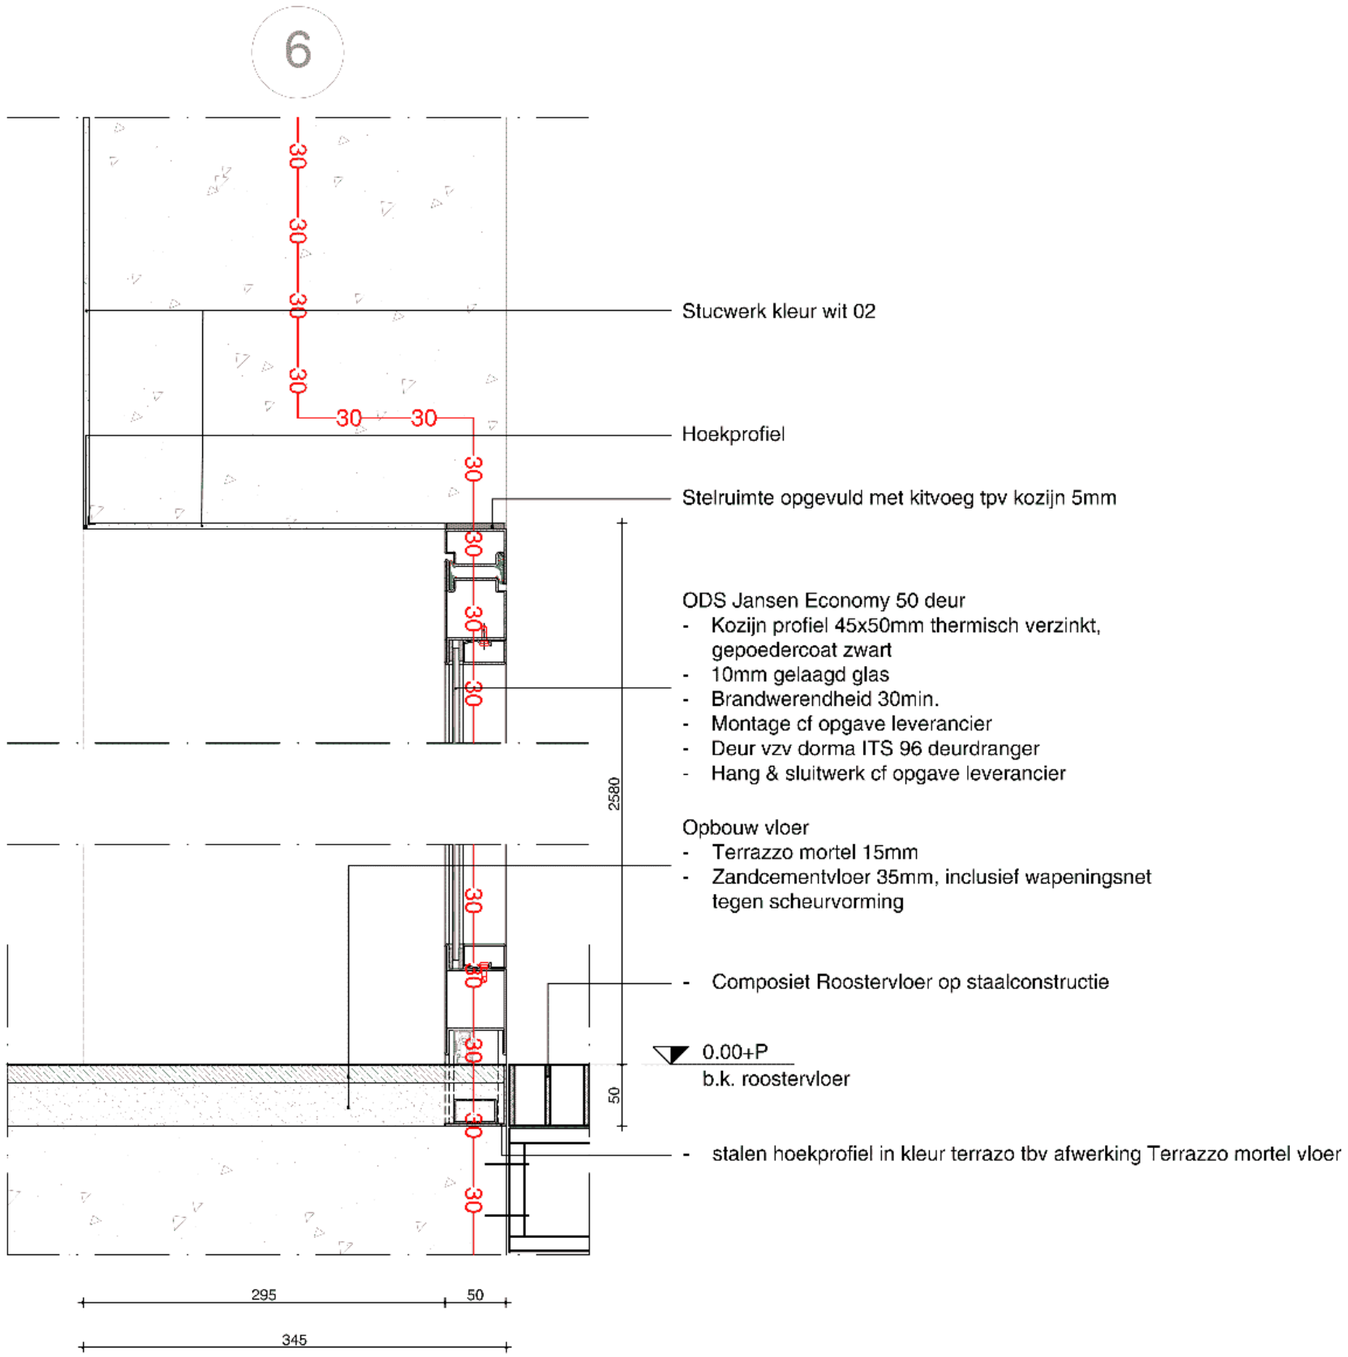


oth_ maten in het werk te controleren!

bouwaanvraag

Renovatie aquariumgebouw	verticaal detail	ART18.11	A	01-04-2022
Artis	stalen deurkozijn	1:5	A3	7V

oth_architecten bv · kruithuisstraat 23 · 1018 wj amsterdam · tel. 020 - 6274576 · info@oth.nl · www.oth.nl

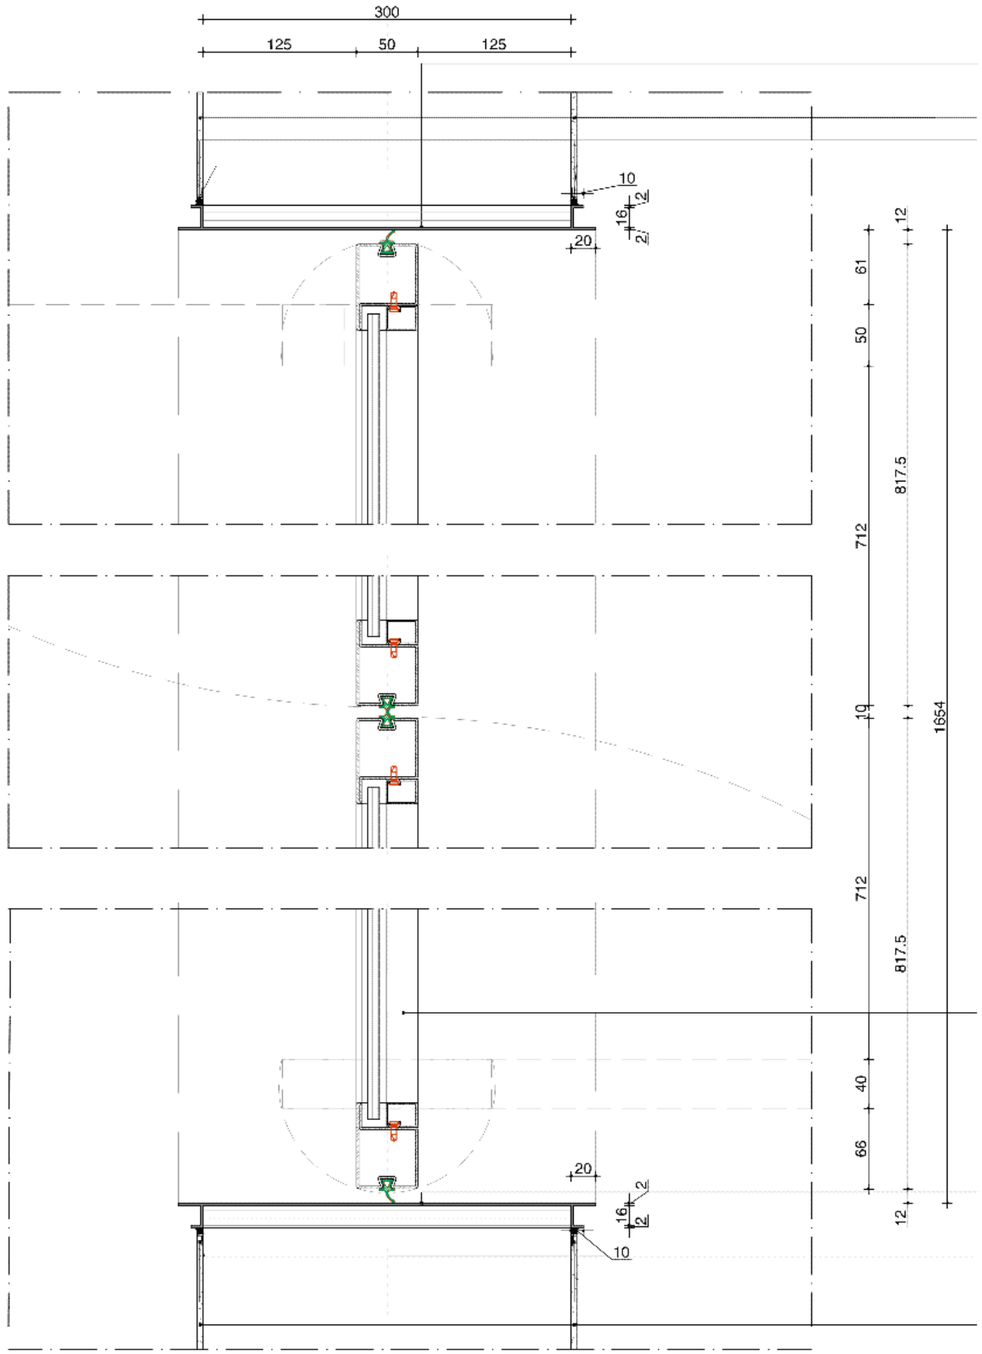

Stalenkader 3mm, afwerking kleur wit 02
kader bevestigen op achterconstructie
18mm multiplex

Stucwerk kleur wit 02
Stucstop

Kitnaad 5mm in kleur stucwerk

Stalen taatsdeur
- Deur vzv 10mm gelaagd glas
- Taatsdeur is te openen in beide richtingen
- Kozijn vzv FritsJurgens system M taatssysteem
- Afwerking gepoedercoat zwart
- deur in enkele richting automatisch te openen, handmatig in beide richtingen te openen.

Stalenkader 3mm, afwerking kleur wit 02
kader bevestigen op achterconstructie
18mm multiplex


Kitnaad 5mm in kleur stucwerk

Stucstop
Stucwerk kleur wit 02

oth_ maten in het werk te controleren! bouwaanvraag

Renovatie aquariumgebouw	horizontaal detail	ART18.11	A	01-04-2022
Artis	taatsdeur begane grond	1:5	A3	8H

oth_architecten bv · kruithuisstraat 23 · 1018 wj amsterdam · tel. 020 - 6274576 · info@oth.nl · www.oth.nl

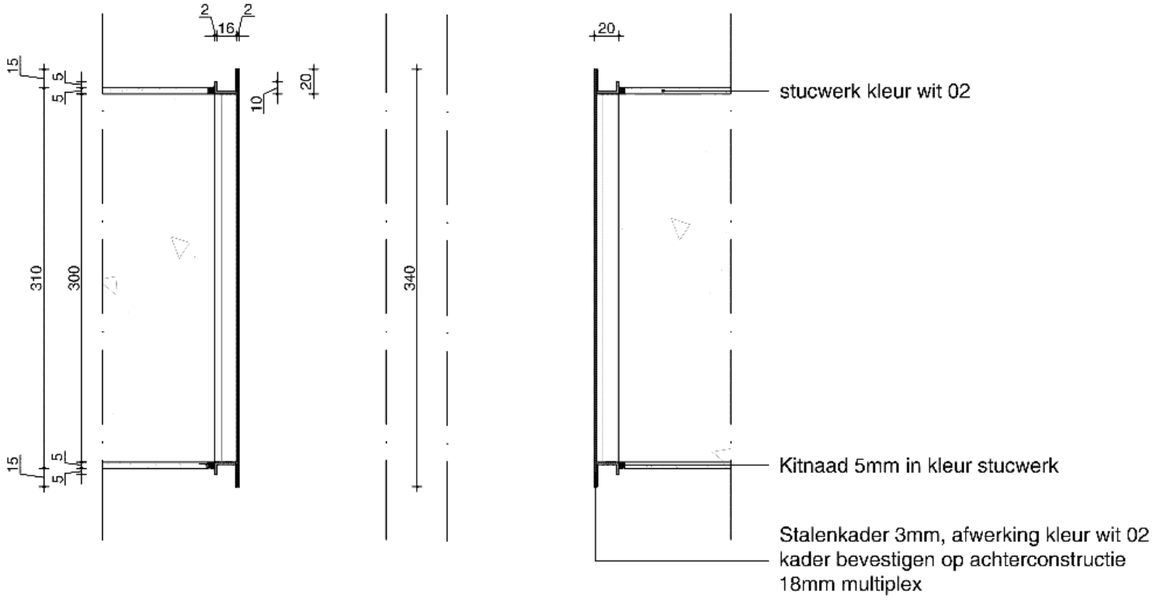


oth_ maten in het werk te controleren!

bouwaanvraag

Renovatie aquariumgebouw	horizontaal detail	ART18.11	A	01-04-2022
Artis	stalen portaal	1:5	A3	9H

oth_architecten bv · kruithuisstraat 23 · 1018 wj amsterdam · tel. 020 - 6274576 · info@oth.nl · www.oth.nl

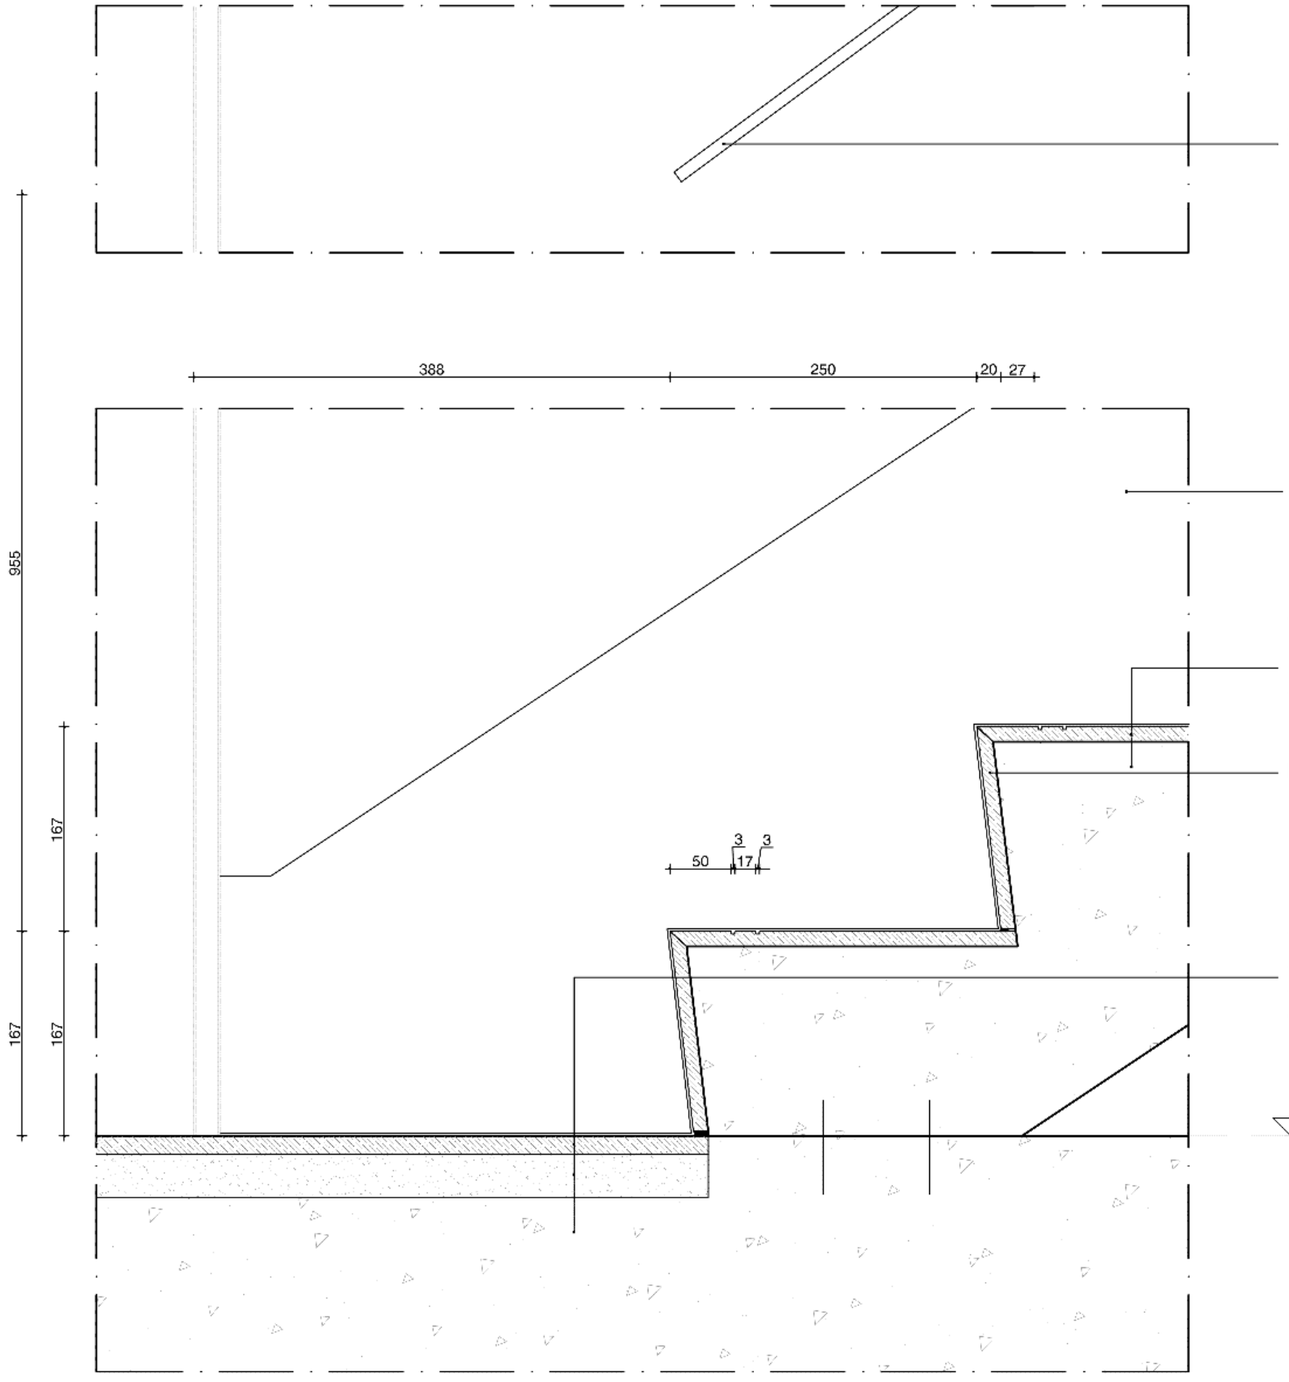

stalenstrip balustrade 10x50mm,
gepoedercoat in kleur

kunststeen
verlijmd op achterwand

- 12 mm terrazzo traptrede ihw gestort. Naadloos afwerken. 2 stroken van 3x3mm infrezen
- Betonnen trap ihw gestort chemisch verankeren aan (bestaande) vloer

Prefab terrazzo stootbord 12mm verlijmen tegen betonnen trap

Vloeropbouw
- Terrazzo vloer cf. tekening A43. 15mm
- Zandlaag tbv Terrazzo vloer 35mm
- Constructieve vloer

500-P
souterrain

F


oth_

maten in het werk te controleren! bouwaanvraag


Renovatie aquariumgebouw	verticaal detail	ART18.11	A	01-04-2022
Artis	trap detail	1:5	A3	10V

oth_architecten bv · kruithuisstraat 23 · 1018 wj amsterdam · tel. 020 - 6274576 · info@oth.nl · www.oth.nl

principe doorsnede
stalen balustrade
dragers

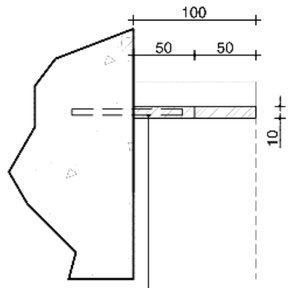

chemisch verankeren
aan bestaande wand

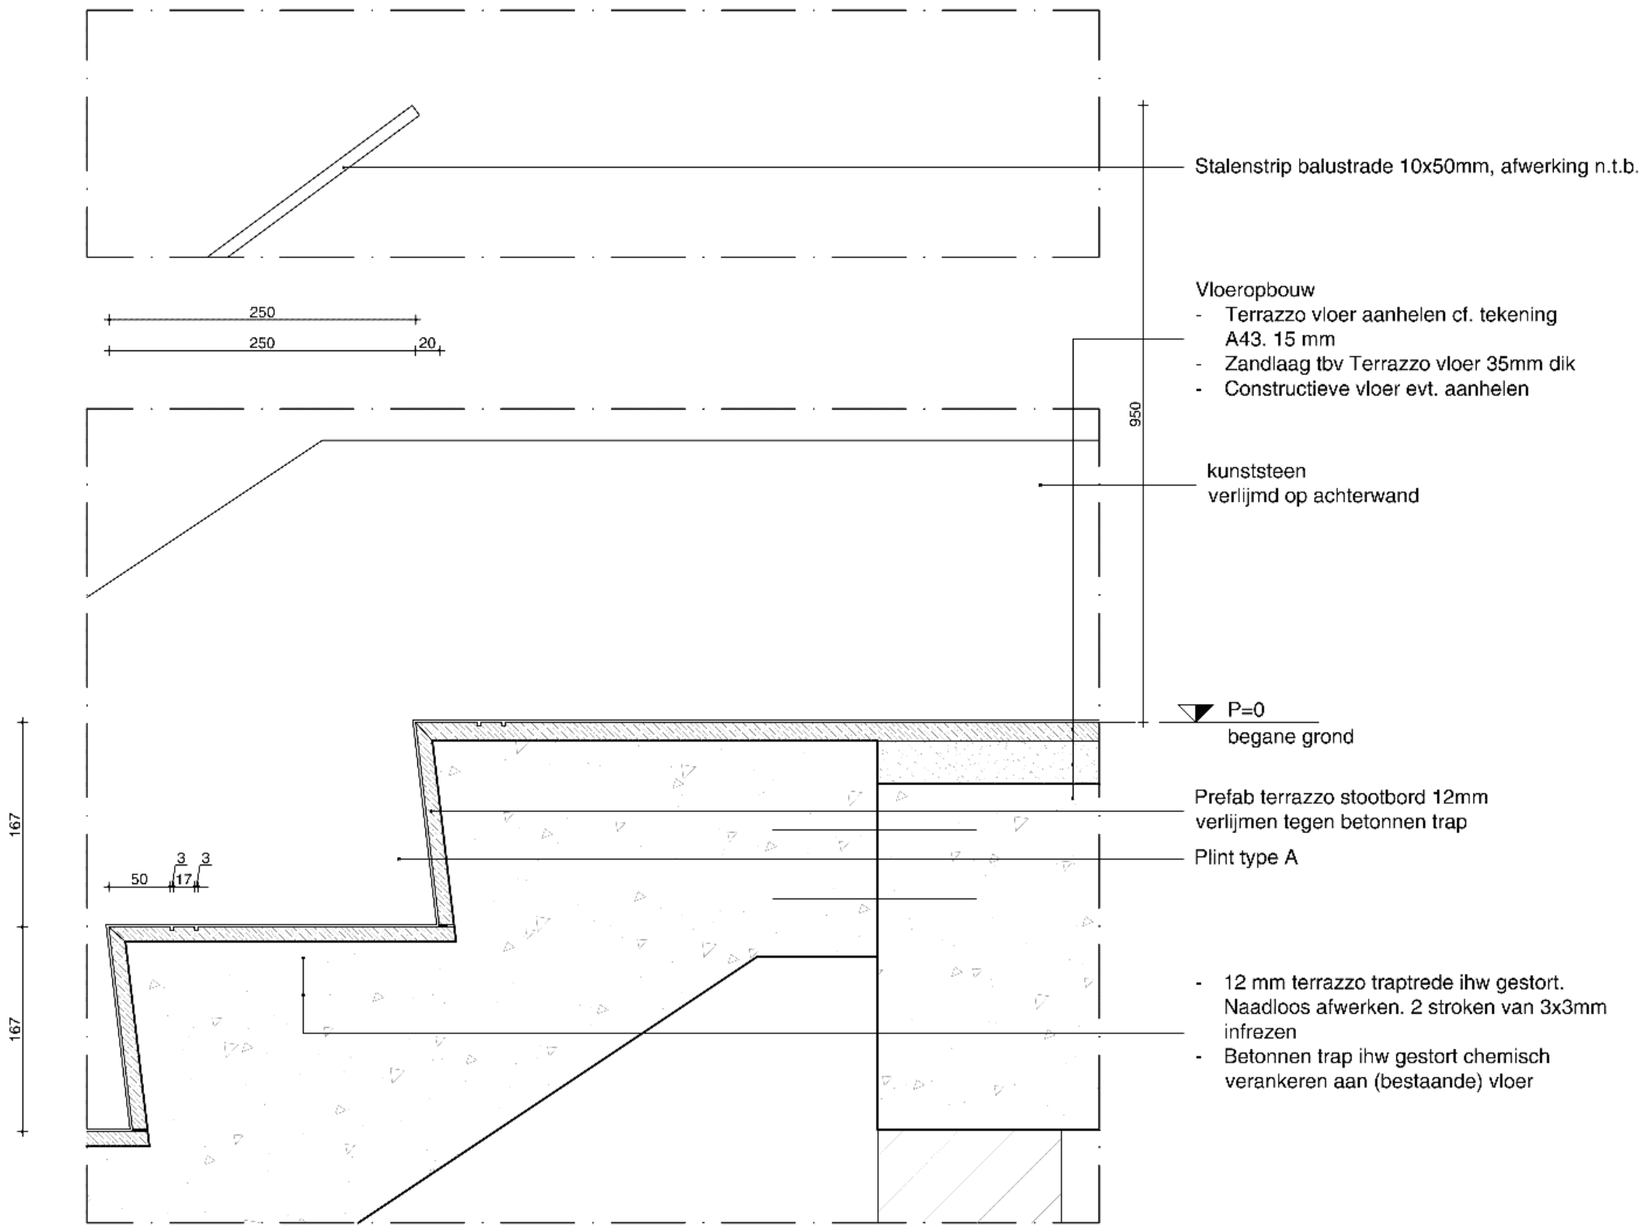

Stalenstrip balustrade 10x50mm, afwerking n.t.b.

Vloeropbouw
- Terrazzo vloer aanhelen cf. tekening A43. 15 mm
- Zandlaag tbv Terrazzo vloer 35mm dik
- Constructieve vloer evt. aanhelen

kunststeen
verlijmd op achterwand

P=0
begane grond

Prefab terrazzo stootbord 12mm
verlijmen tegen betonnen trap

Plint type A


- 12 mm terrazzo traptrede ihw gestort. Naadloos afwerken. 2 stroken van 3x3mm infrezen
- Betonnen trap ihw gestort chemisch verankeren aan (bestaande) vloer

oth_

maten in het werk te controleren! bouwaanvraag

Renovatie aquariumgebouw	verticaal detail	ART18.11	A	01-04-2022
Artis	trap detail	1:5	A3	11V

oth_architecten bv · kruithuisstraat 23 · 1018 wj amsterdam · tel. 020 - 6274576 · info@oth.nl · www.oth.nl

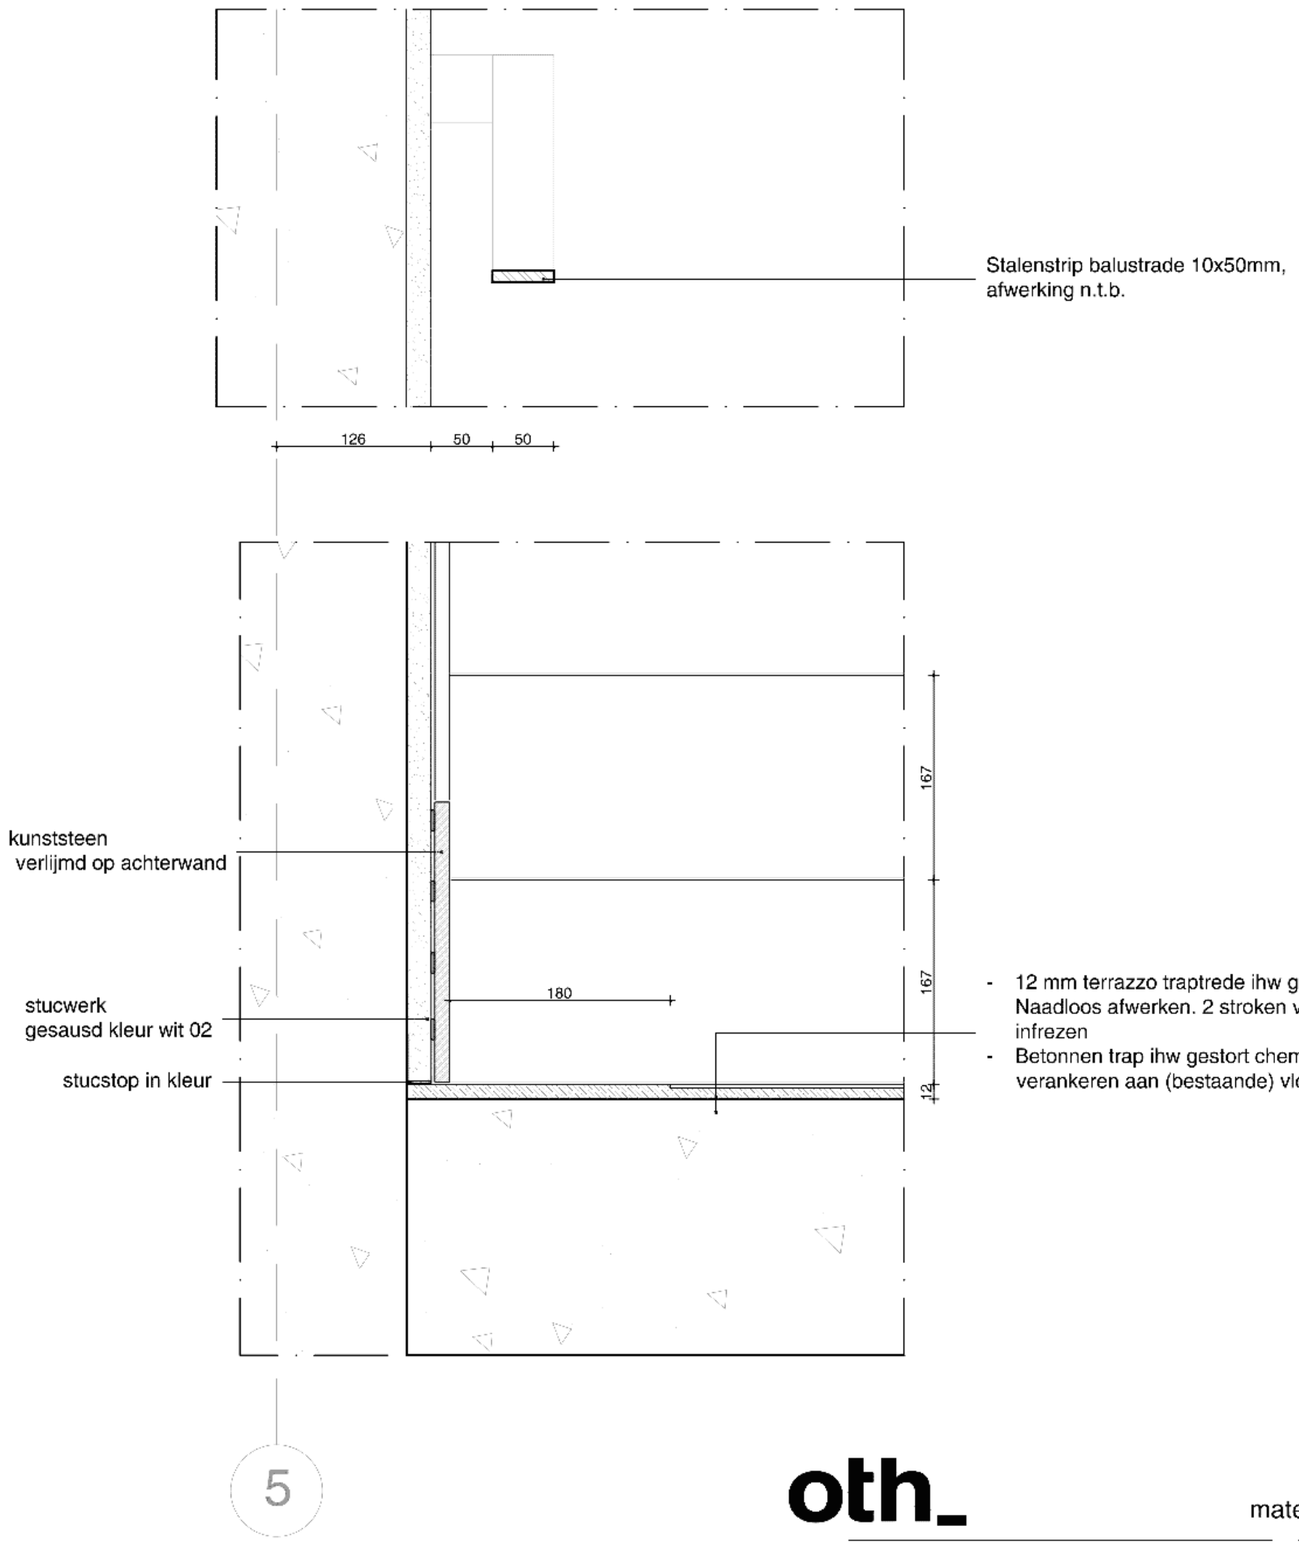

- 12 mm terrazzo traptrede ihw gestort. Naadloos afwerken. 2 stroken van 3x3mm infrezen
- Betonnen trap ihw gestort chemisch verankeren aan (bestaande) vloer

5


oth_

maten in het werk te controleren! bouwaanvraag

Renovatie aquariumgebouw	verticaal detail	ART18.11	A	01-04-2022
13V	trap detail	1:5	A3	12V

oth_architecten bv · kruithuisstraat 23 · 1018 wj amsterdam · tel. 020 - 6274576 · info@oth.nl · www.oth.nl

6

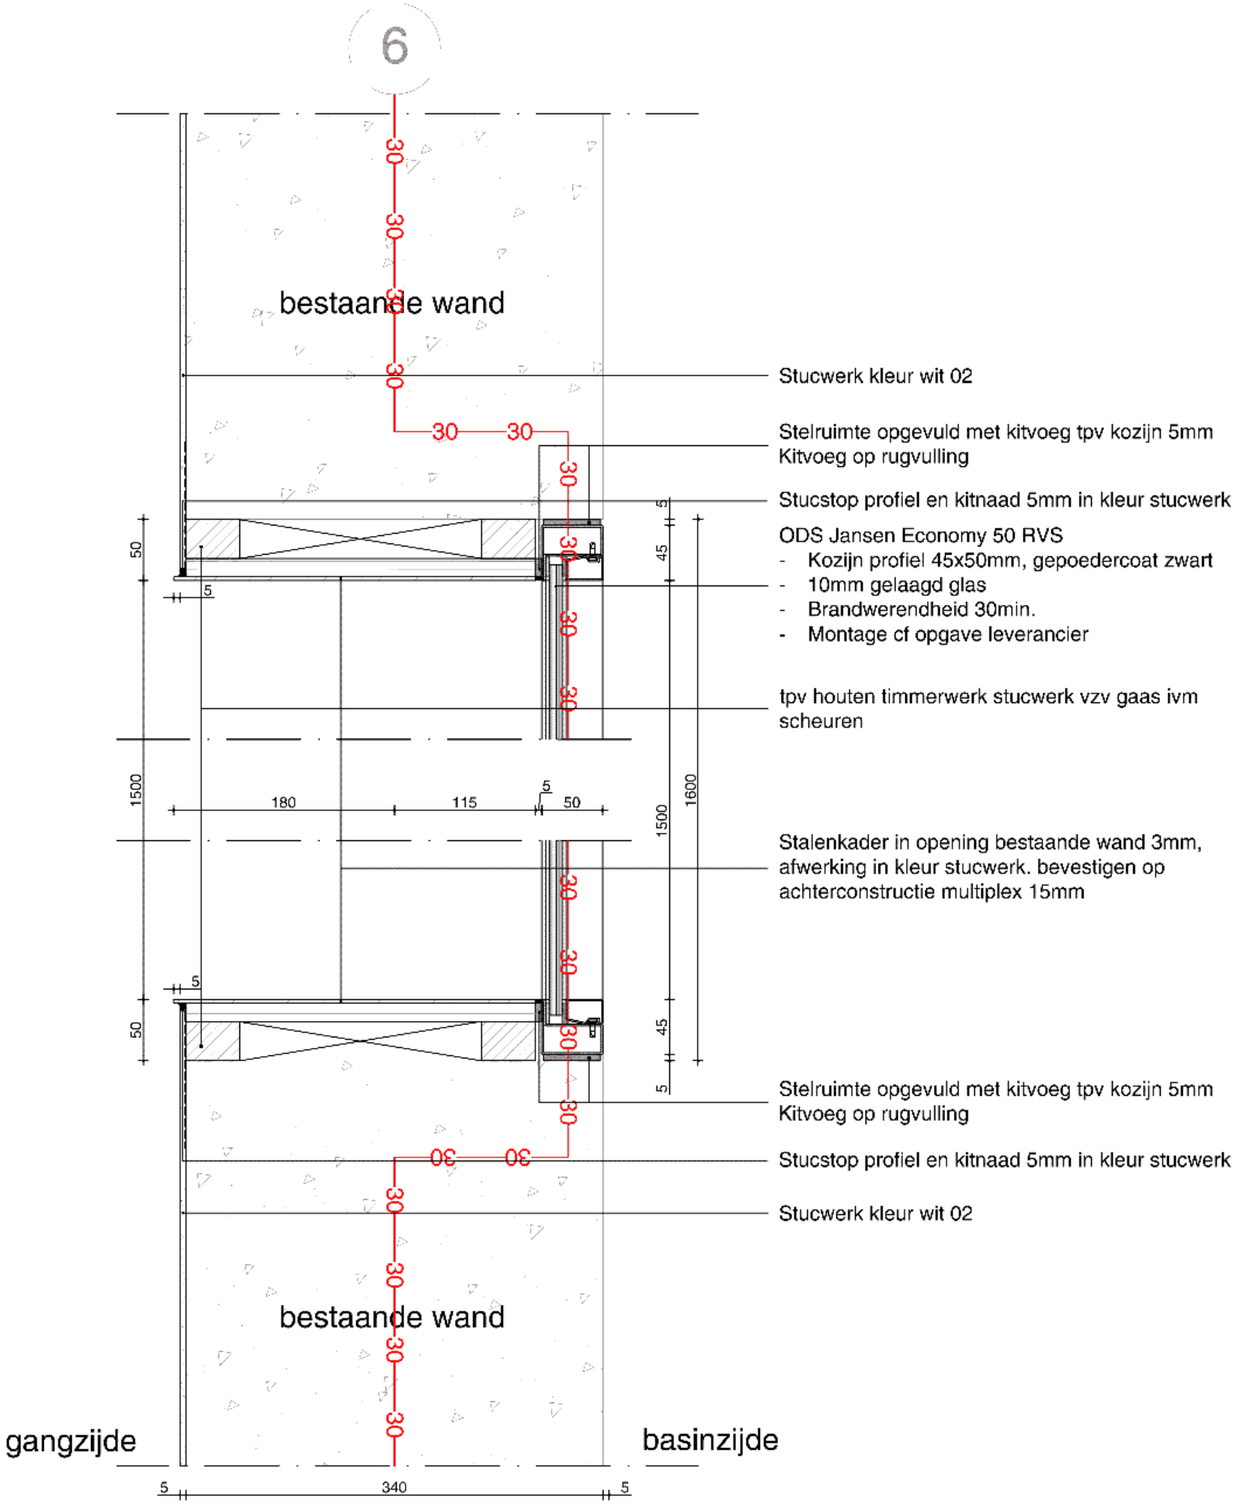

Stucwerk kleur wit 02

Stelruimte opgevuld met kitvoeg tpv kozijn 5mm
Kitvoeg op rugvulling

Stucstop profiel en kitnaad 5mm in kleur stucwerk

ODS Jansen Economy 50 RVS
- Kozijn profiel 45x50mm, gepoedercoat zwart
- 10mm gelaagd glas
- Brandwerendheid 30min.
- Montage cf opgave leverancier

tpv houten timmerwerk stucwerk vzv gaas ivm scheuren

Stalenkader in opening bestaande wand 3mm, afwerking in kleur stucwerk. bevestigen op achterconstructie multiplex 15mm

Stelruimte opgevuld met kitvoeg tpv kozijn 5mm
Kitvoeg op rugvulling


Stucstop profiel en kitnaad 5mm in kleur stucwerk


Stucwerk kleur wit 02


oth_ maten in het werk te controleren! bouwaanvraag


Renovatie aquariumgebouw	horizontaal detail	ART18.11	A	01-04-2022
Artis	detail doorkijk	1:5	A3	13H

oth_architecten bv · kruithuisstraat 23 · 1018 wj amsterdam · tel. 020 - 6274576 · info@oth.nl · www.oth.nl

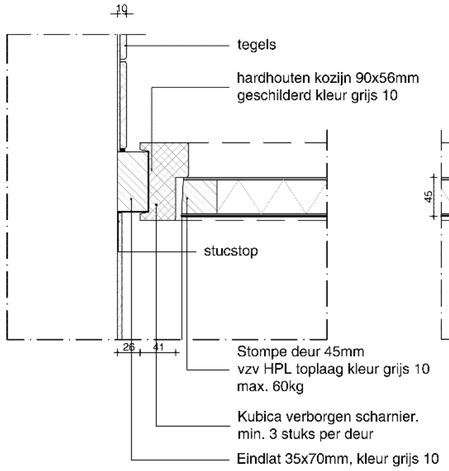

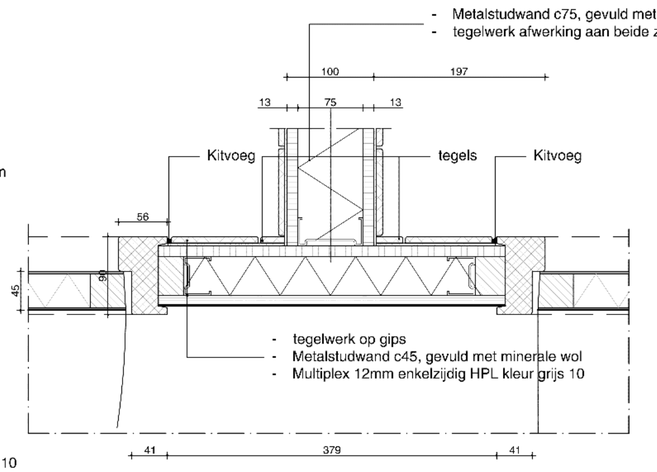

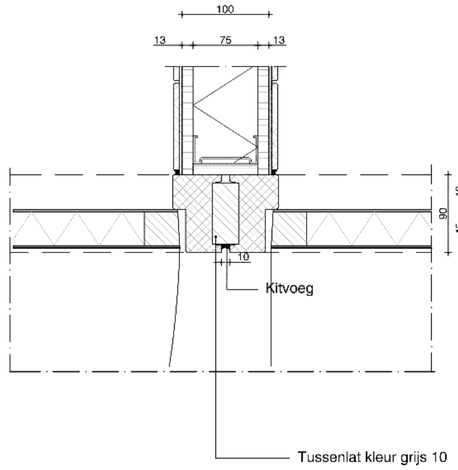


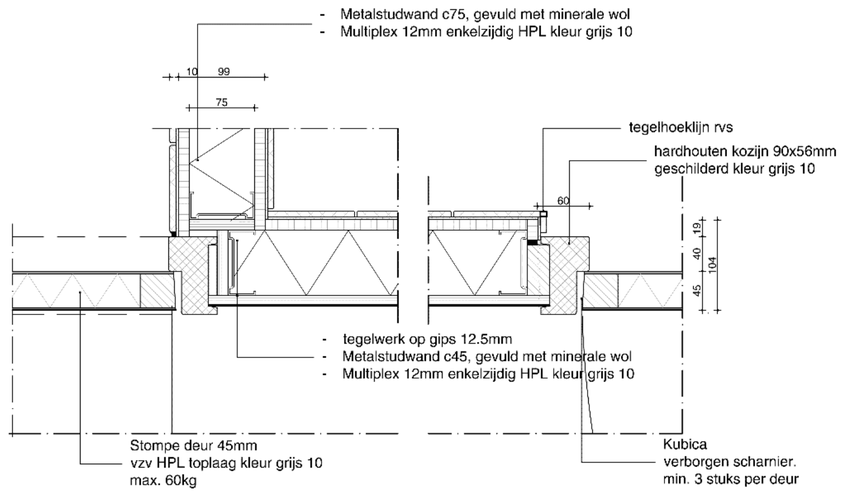

oth_ maten in het werk te controleren! **bouwaanvraag**

Renovatie aquariumgebouw	horizontaal detail	ART18.11	A	01-04-2022
Artis	Toiletdeur	1:5	A2	14H


oth_architecten bv · kruithuisstraat 23 · 1018 wj amsterdam · tel. 020 - 6274576 · info@oth.nl · www.oth.nl

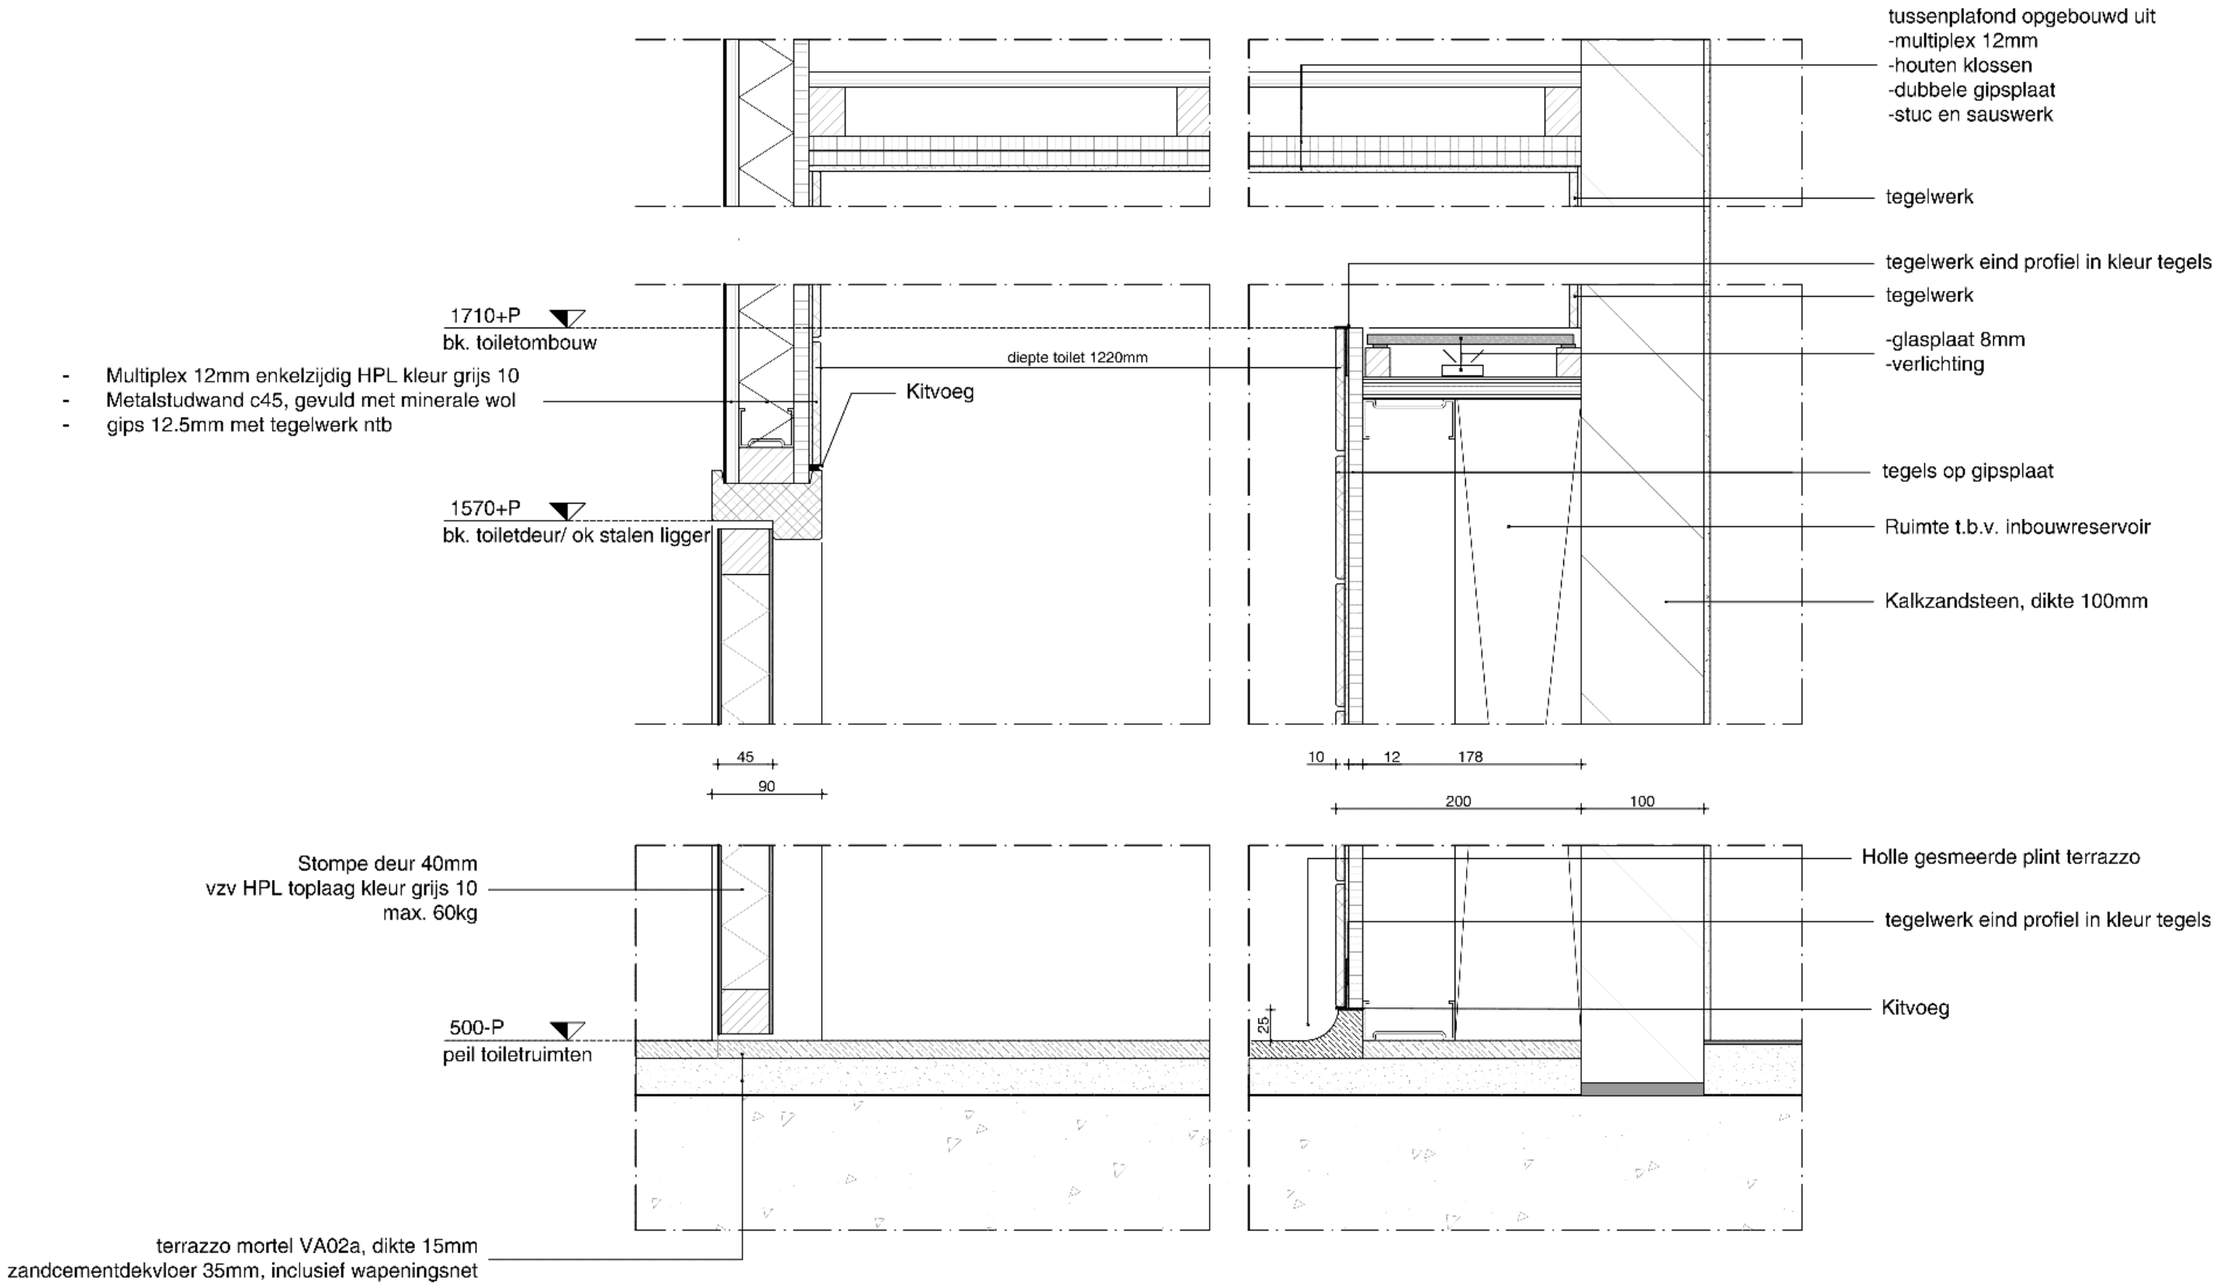

oth_ maten in het werk te controleren! bouwaanvraag

Renovatie aquariumgebouw	verticaal detail	ART18.11	A	01-04-2022
Artis	toiletruimte	1:5	A3	15V


oth_architecten bv · kruithuisstraat 23 · 1018 wj amsterdam · tel. 020 - 6274576 · info@oth.nl · www.oth.nl

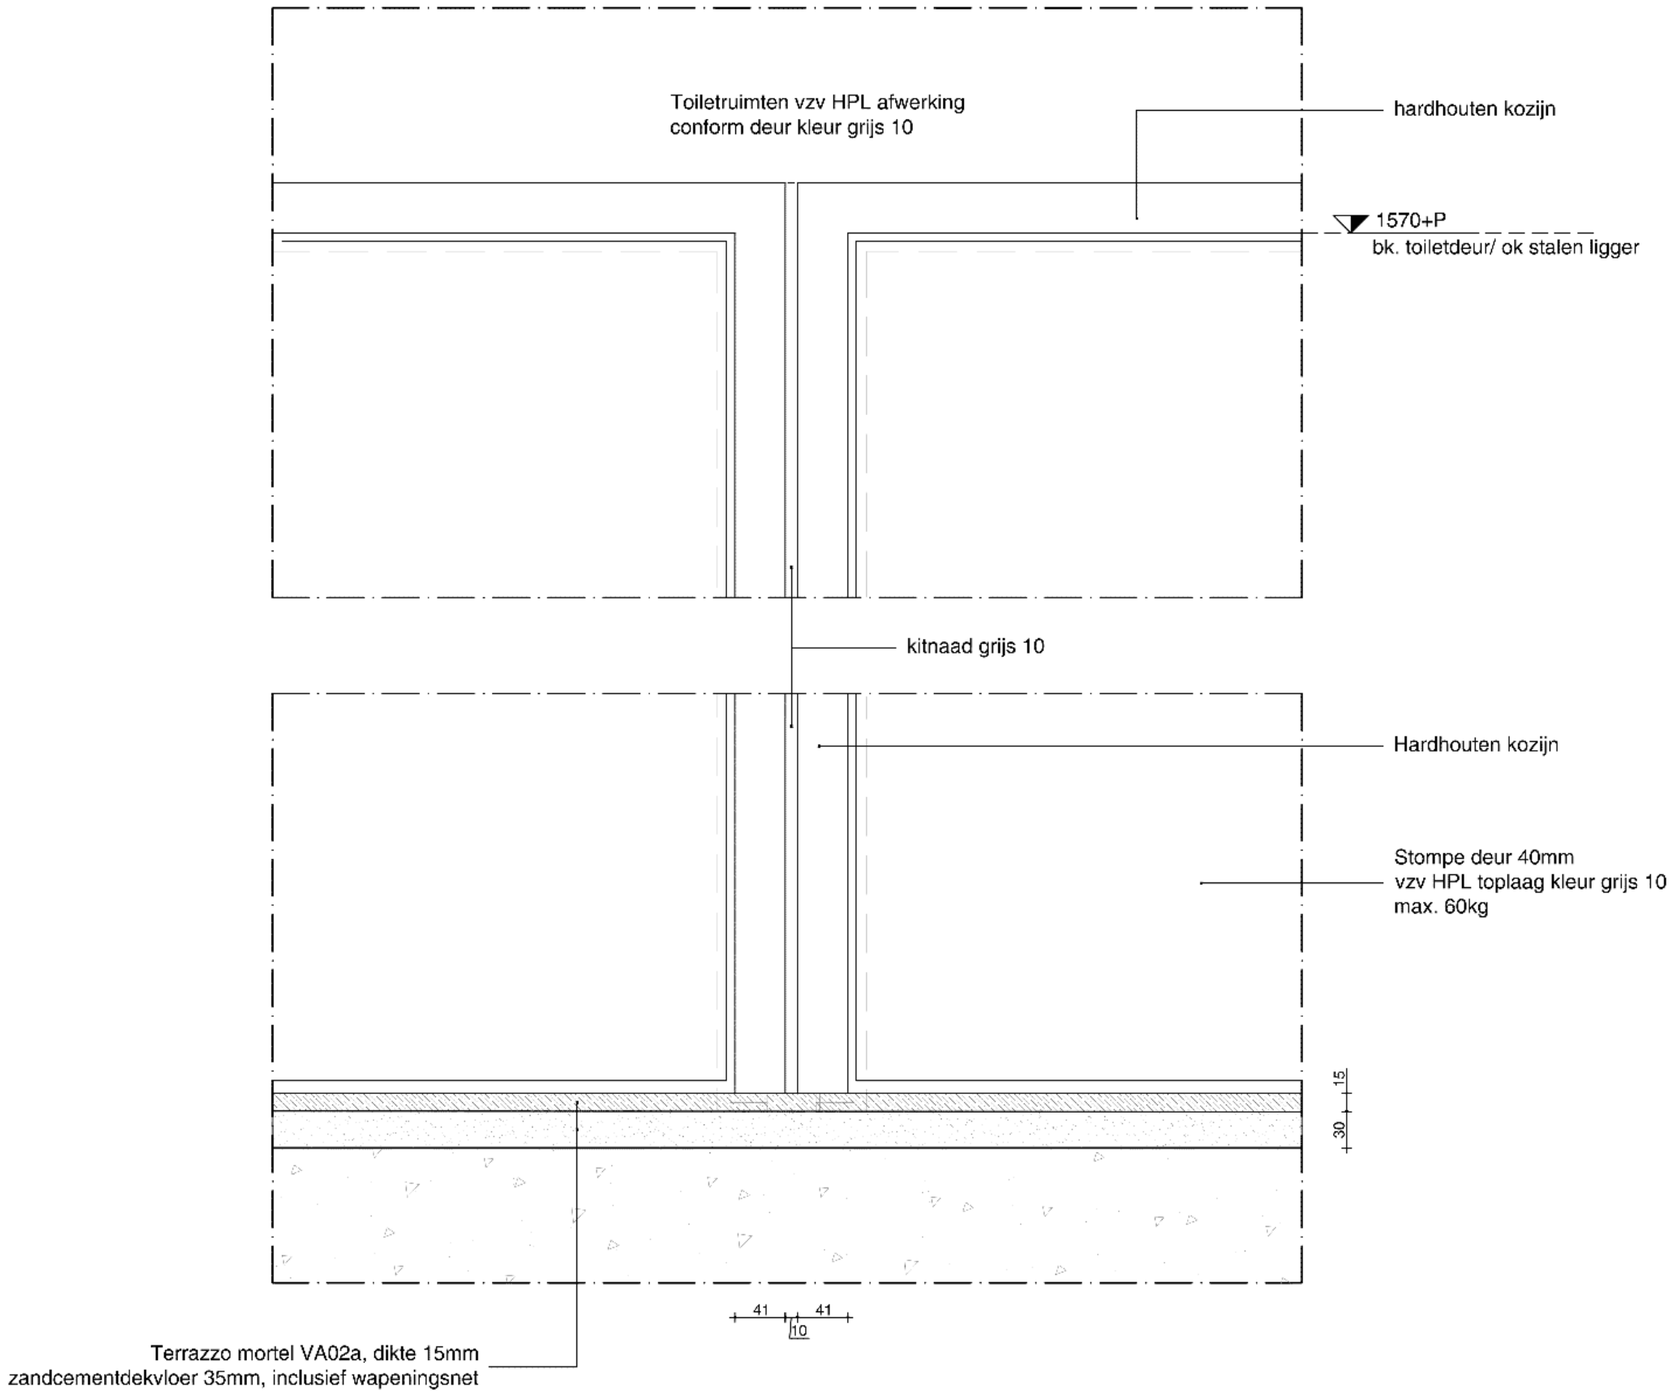

oth_ maten in het werk te controleren! bouwaanvraag

Renovatie aquariumgebouw	verticaal detail	ART18.11	A	01-04-2022
Artis	aanzicht toiletruimte	1:5	A3	16V

oth_architecten bv · kruithuisstraat 23 · 1018 wj amsterdam · tel. 020 - 6274576 · info@oth.nl · www.oth.nl

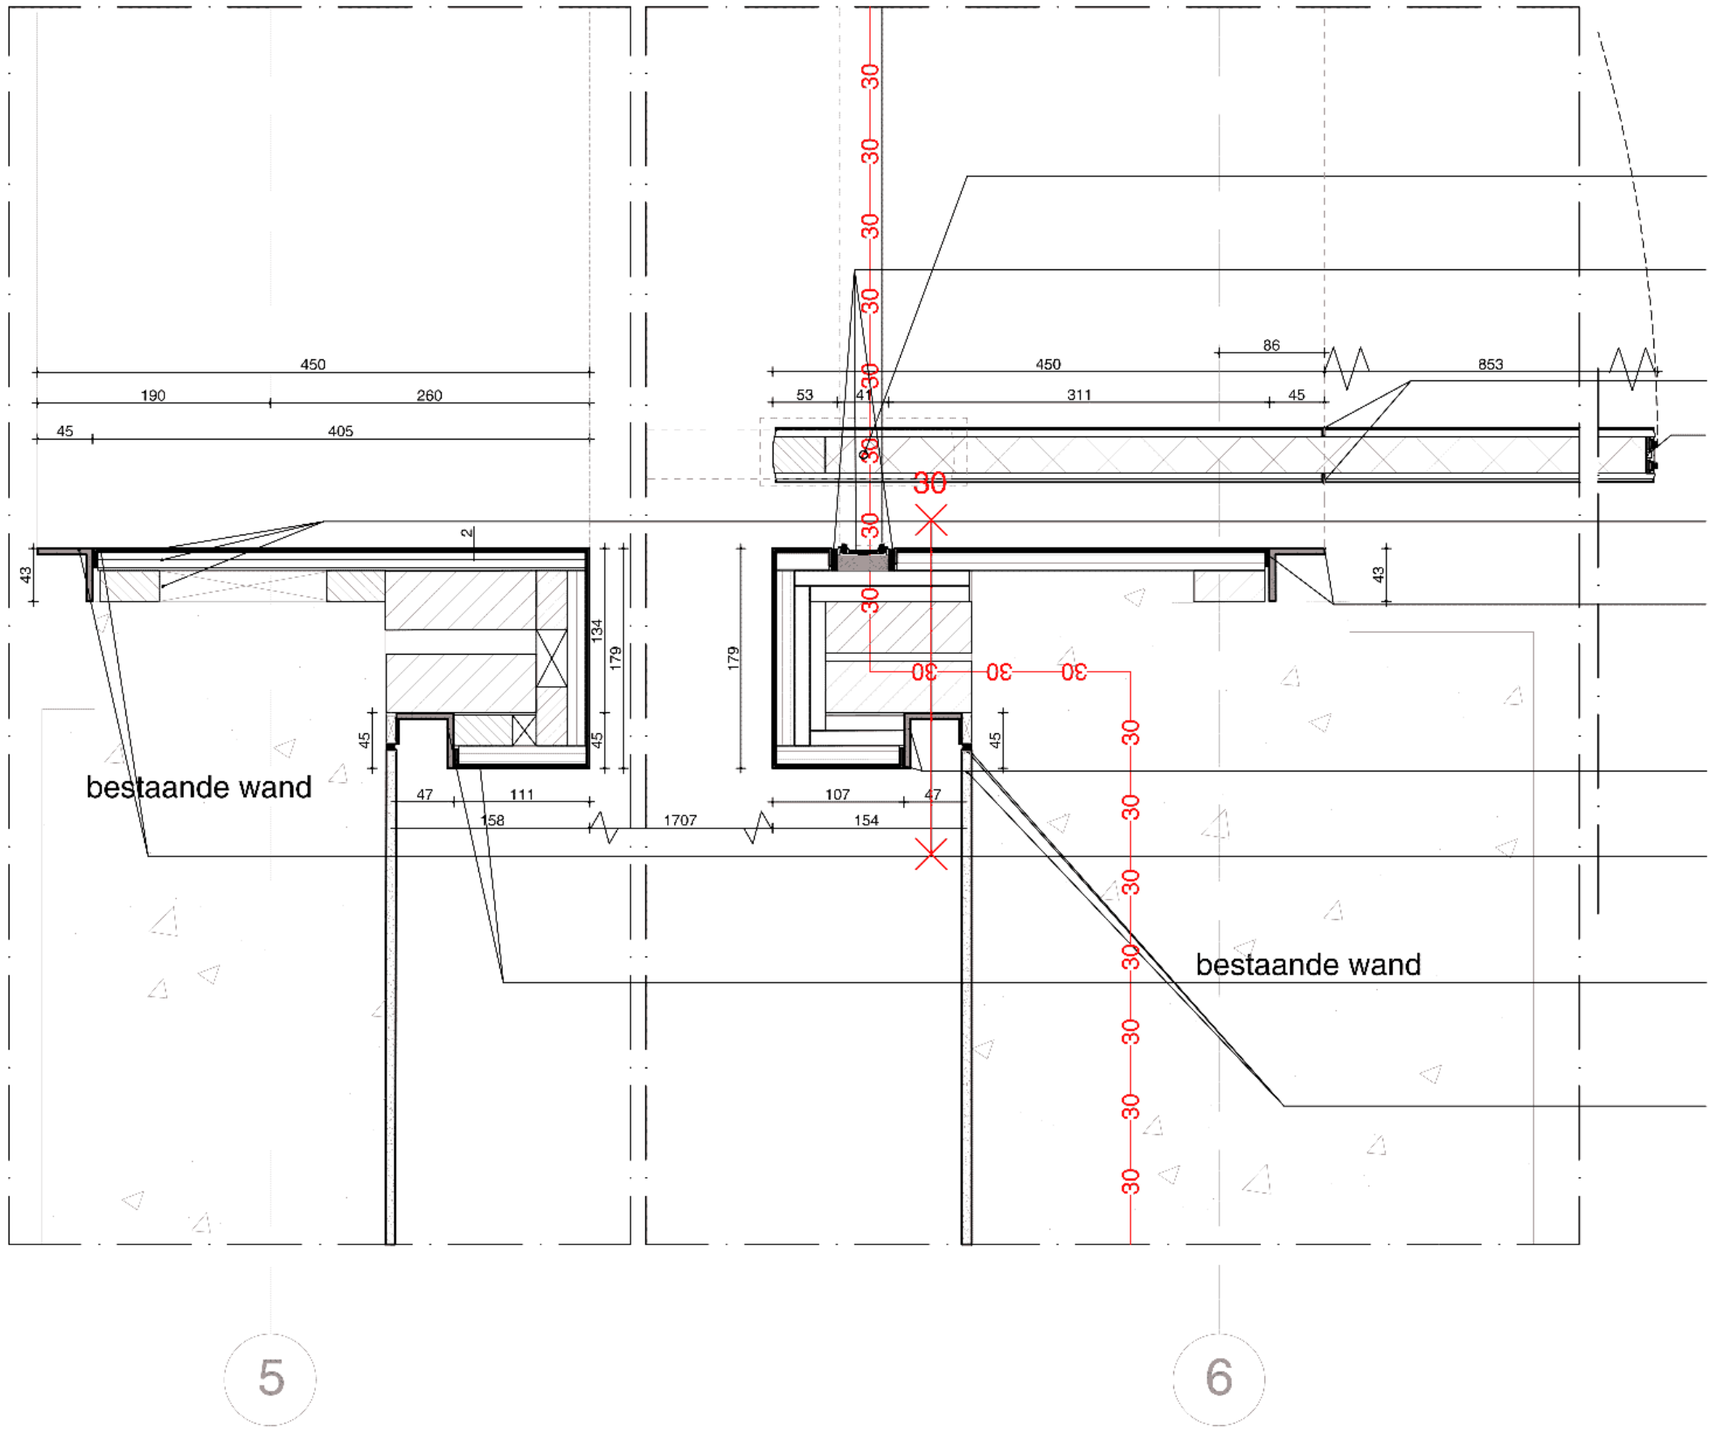

- Vloerpot om 180 graden te draaien
- Brandwerend deurnaald sponningsprofiel tbv dubbele deuren zonder sponning, uitvoering Alprokon :302 - in messing ombouw omdat de deur kozijnloos wordt uitgevoerd voor 30 min WBDBO
- Kitnaad 5mm in kleur Techofire strippen
- Ingefreesde messing strip in deur lijnt uit
- met messing in vloer portaal
- Alprokon brandwerend Ferno-Tec profiel, voor dubbele pendeldeuren zonder sponning uitvoering 301 ingelaten.
- Stijl en regel werk tbv zetwerk
- Multiplex 15mm
- Messing afwerking 2mm
- Messing profiel 45x43x5mm
- Messing profiel 2mm verlijmen
- Messing profiel 45x47x5mm
- Messing profiel 2mm verlijmen
- Messing profiel 45x43x5mm
- Messing profiel 2mm verlijmen
- Messing profiel 45x47x5mm
- Messing profiel 2mm verlijmen
- Stucwerk kleur wit 02
- Stucstop in kleur stucwerk
- Kitnaad 5mm in kleur stucwerk


oth_

maten in het werk te controleren!

bouwaanvraag

Renovatie aquariumgebouw	horizontaal detail	ART18.11	A	01-04-2022
Artis	verdekte deur in transitiezone	1:5	A3	17H

oth_architecten bv · kruithuisstraat 23 · 1018 wj amsterdam · tel. 020 - 6274576 · info@oth.nl · www.oth.nl

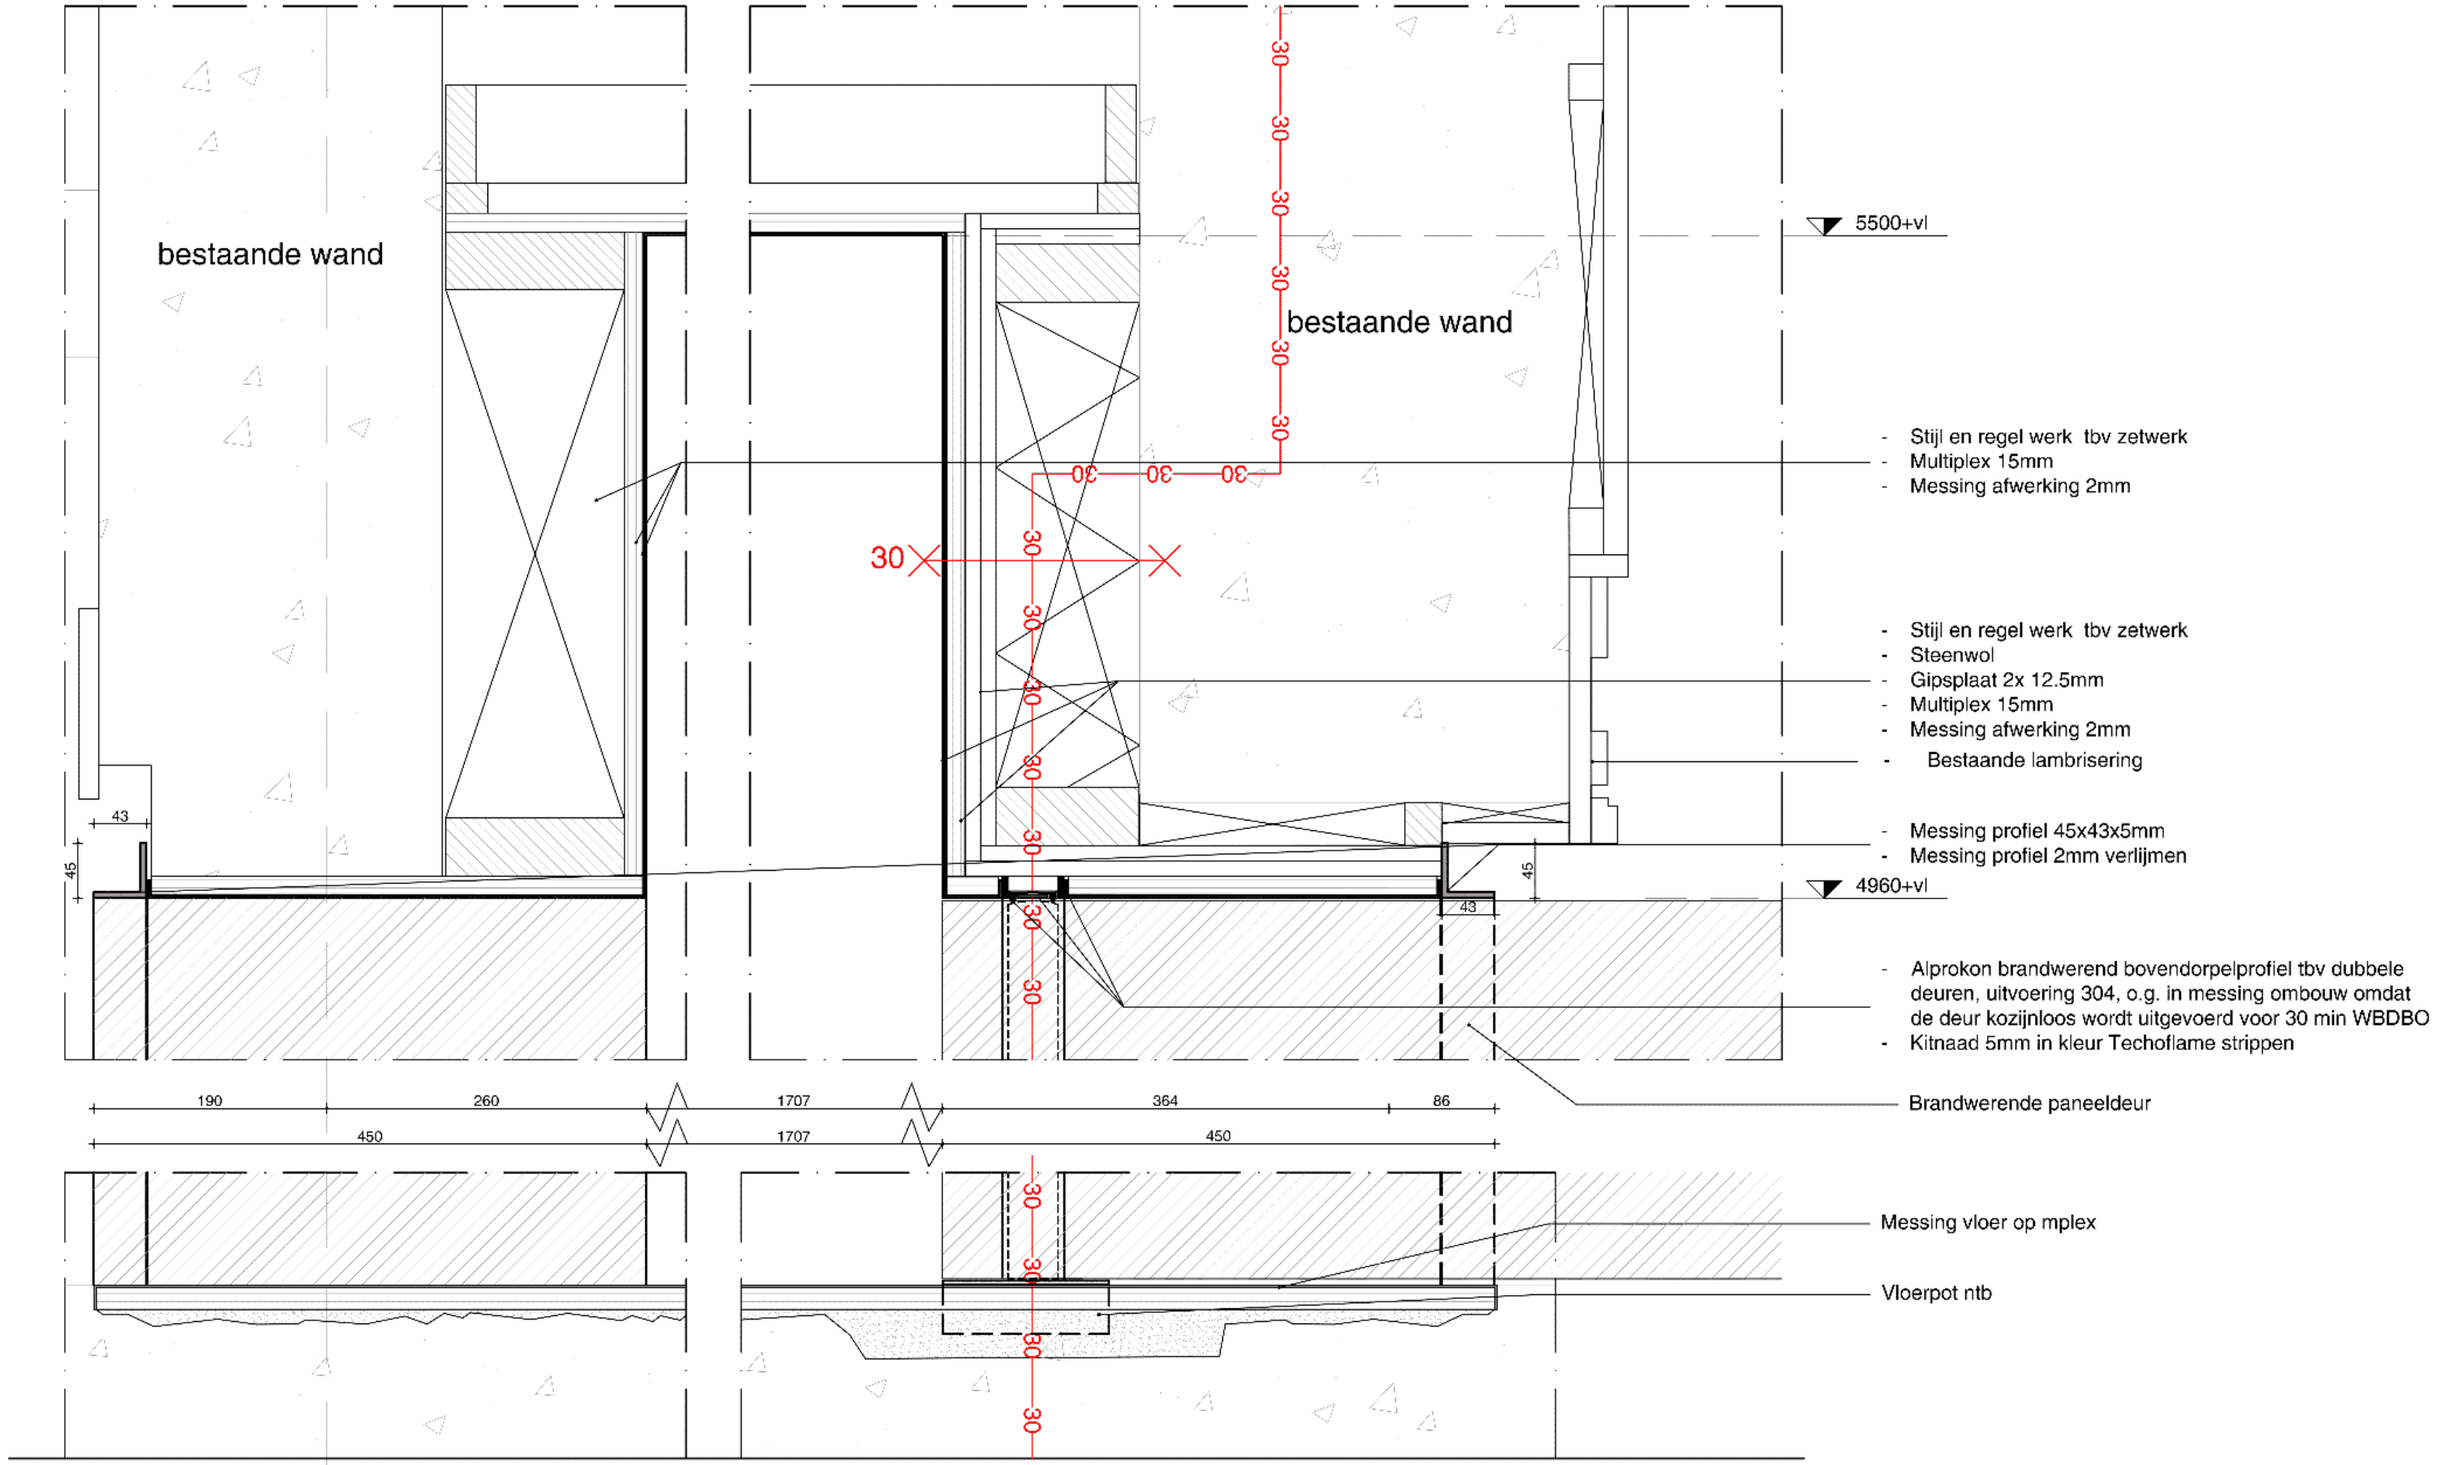

5


oth_

maten in het werk te controleren!

bouwaanvraag

Renovatie aquariumgebouw	verticaal detail	ART18.11	A	01-04-2022
Artis	Portalen details	1:5	A3	18V

oth_architecten bv · kruithuisstraat 23 · 1018 wj amsterdam · tel. 020 - 6274576 · info@oth.nl · www.oth.nl

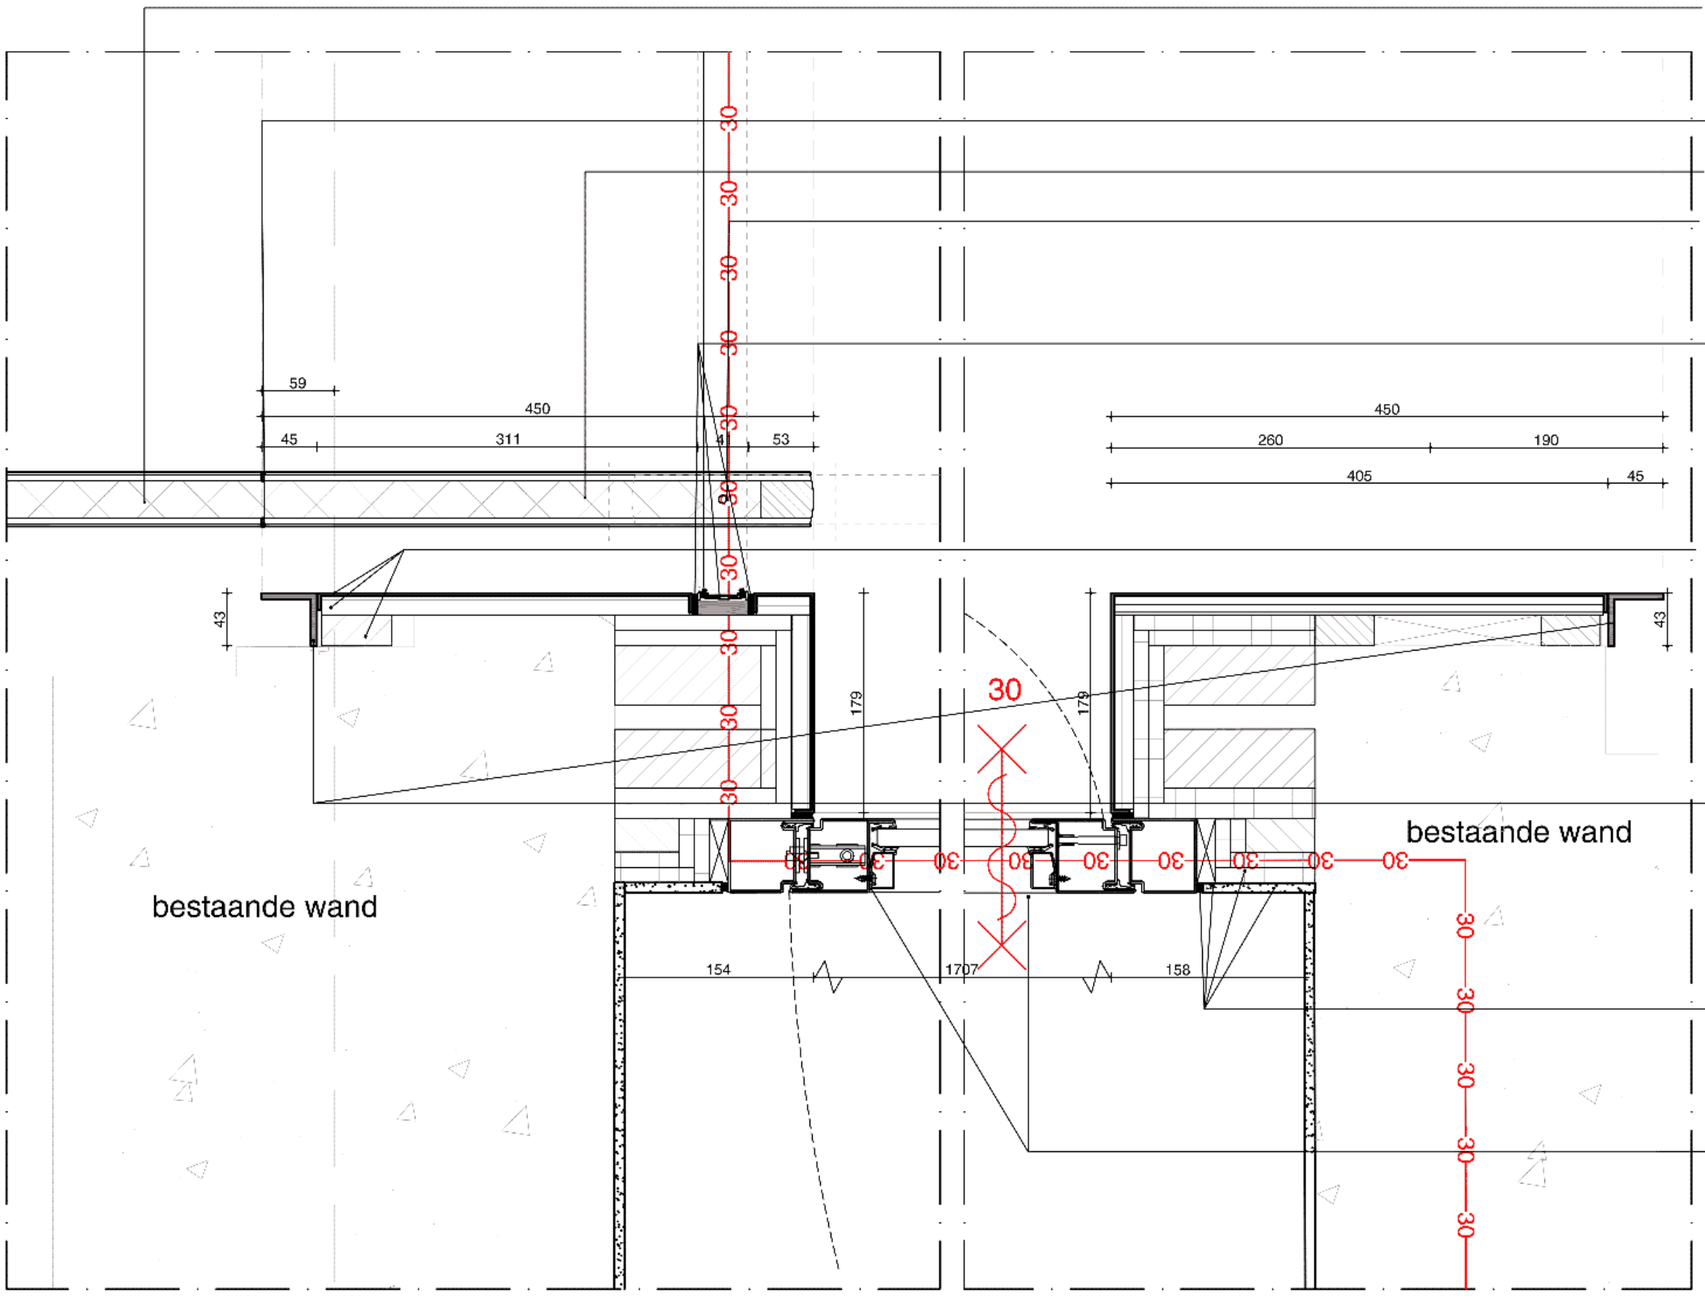

- Alprokon brandwerend Ferno-Tec profiel, voor dubbele pendeldeuren zonder sponning uitvoering 301 ingelaten.
- Ingefreesde messing strip in deur lijnt uit
- met messing in vloer portaal
- Deur is 30 min brandwerend!
- Vloerpot om 180 graden te draaien
- Brandwerend deurnaald sponningsprofiel tbv dubbele deuren zonder sponning, uitvoering Alprokon :302 - in messing ombouw omdat de deur kozijnloos wordt uitgevoerd voor 30 min WBDBO
- Kitnaad 5mm in kleur Techofire strippen
- Stijl en regel werk tbv zetwerk
- Multiplex 15mm
- Messing afwerking 2mm
- Messing profiel 45x43x5mm
- Messing profiel 2mm verlijmen
- Stucwerk kleur wit 08 op gipsplaat 12.5mm
- Stucstop in kleur stucwerk
- Kitnaad 5mm in kleur stucwerk
- Taatsdeur in RAL 7016 antraciet met vloerveer 30 min WBDBO, dagopening lijnt uit met messingombouw, type ntb


21

oth_

maten in het werk te controleren! **bouwaanvraag**

Renovatie aquariumgebouw	horizontaal detail	ART18.11	A	01-04-2022
Artis	taatsdeur en verdekte deur in transitiezone	1:5	A3	19H


oth_architecten bv · kruithuisstraat 23 · 1018 wj amsterdam · tel. 020 - 6274576 · info@oth.nl · www.oth.nl

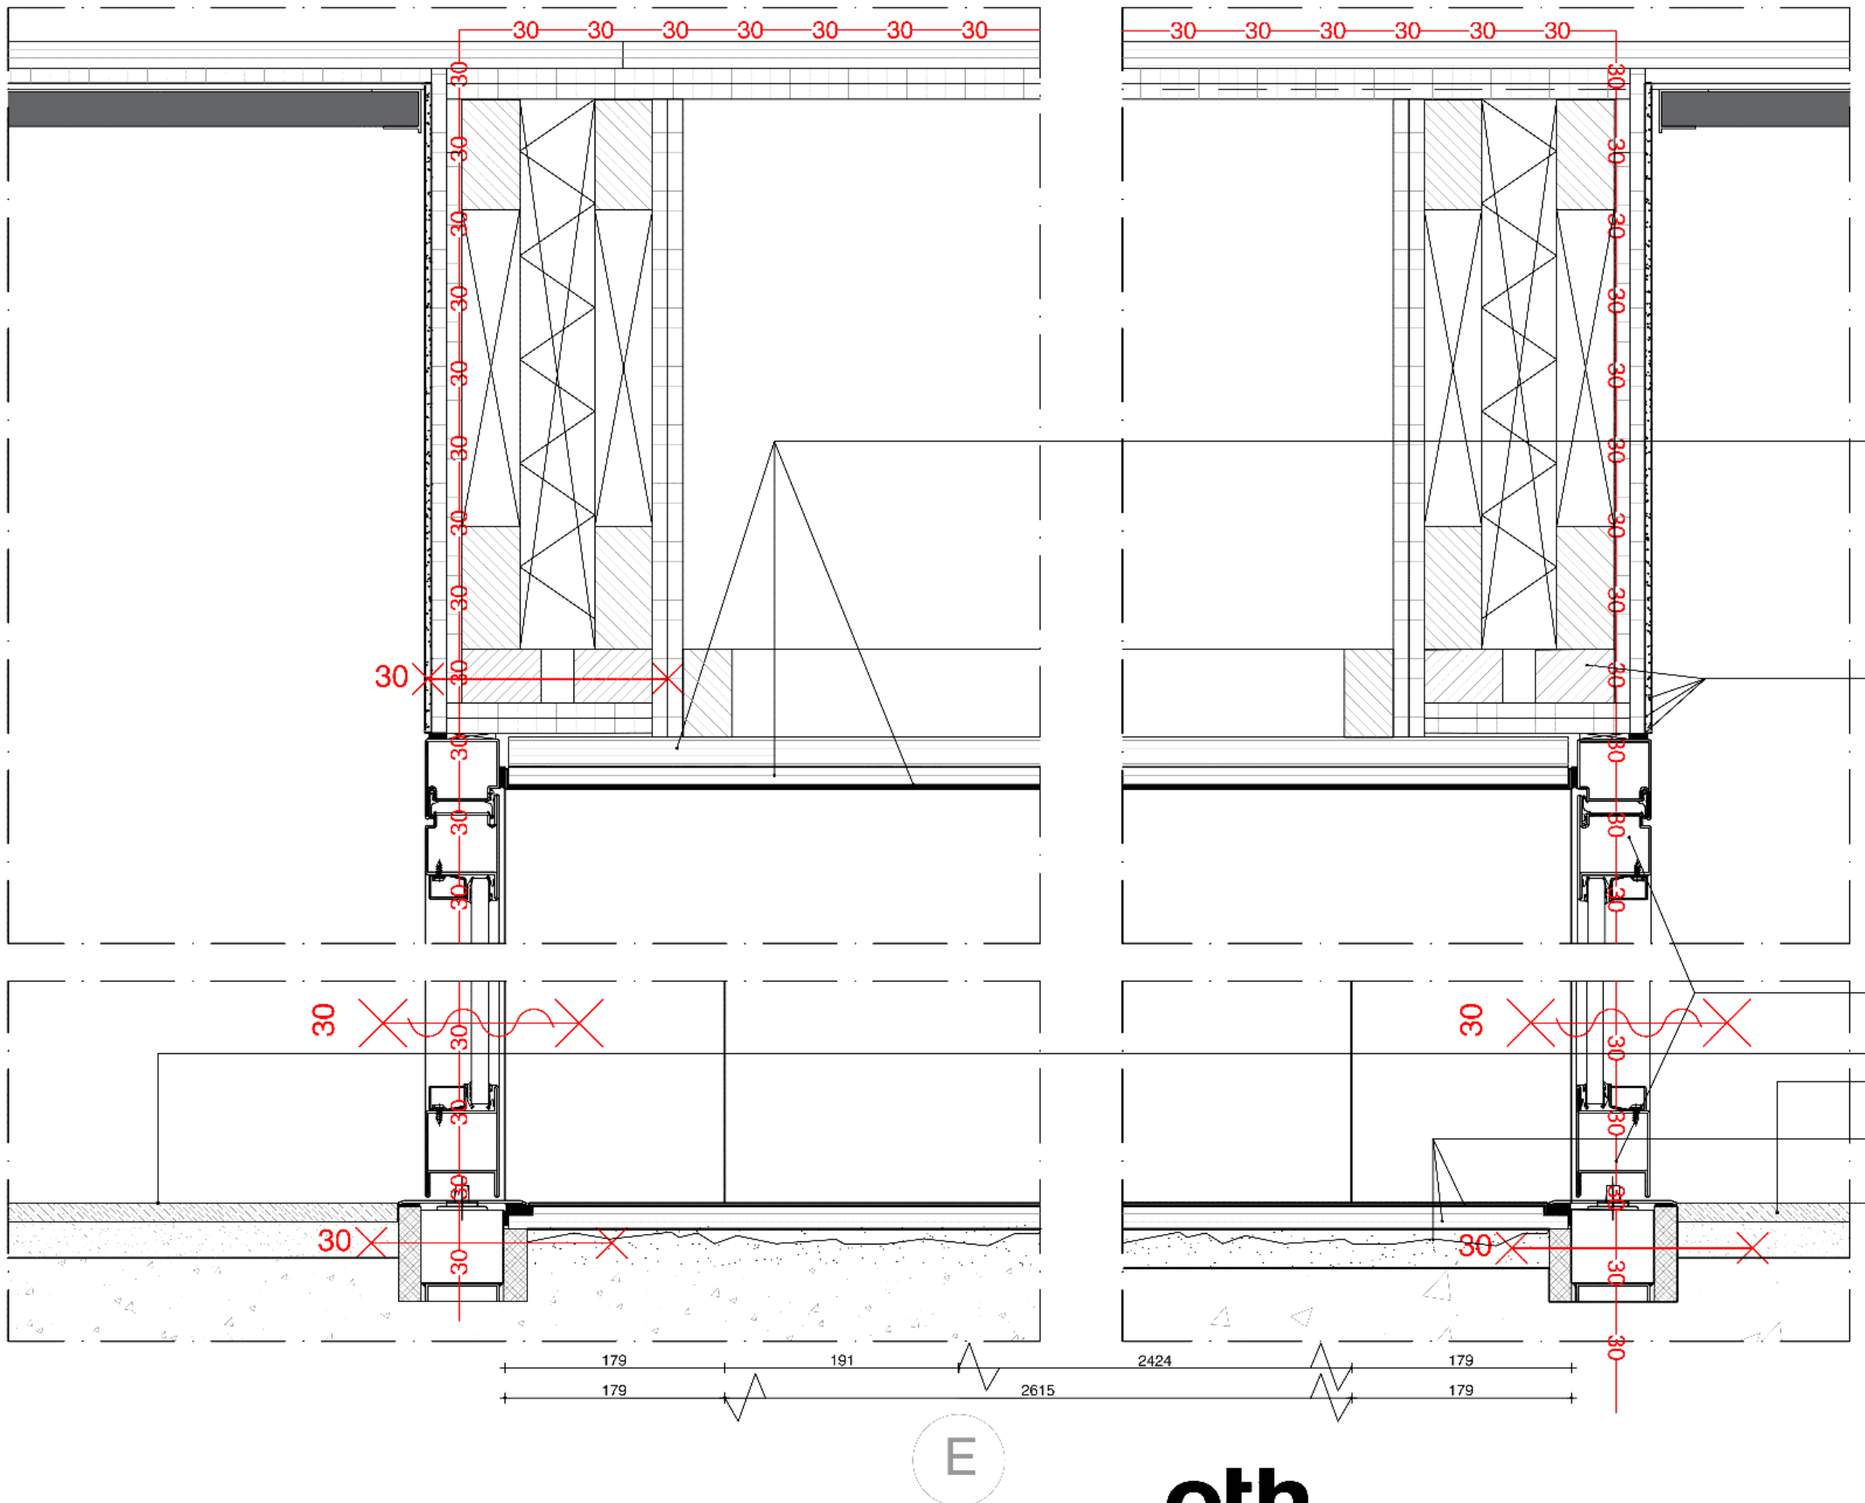

oth_ maten in het werk te controleren! **bouwaanvraag**

Renovatie aquariumgebouw	verticaal detail	ART18.11	A	01-04-2022
Artis	portalen details	1:5	A3	**20V**

oth_architecten bv · kruithuisstraat 23 · 1018 wj amsterdam · tel. 020 - 6274576 · info@oth.nl · www.oth.nl

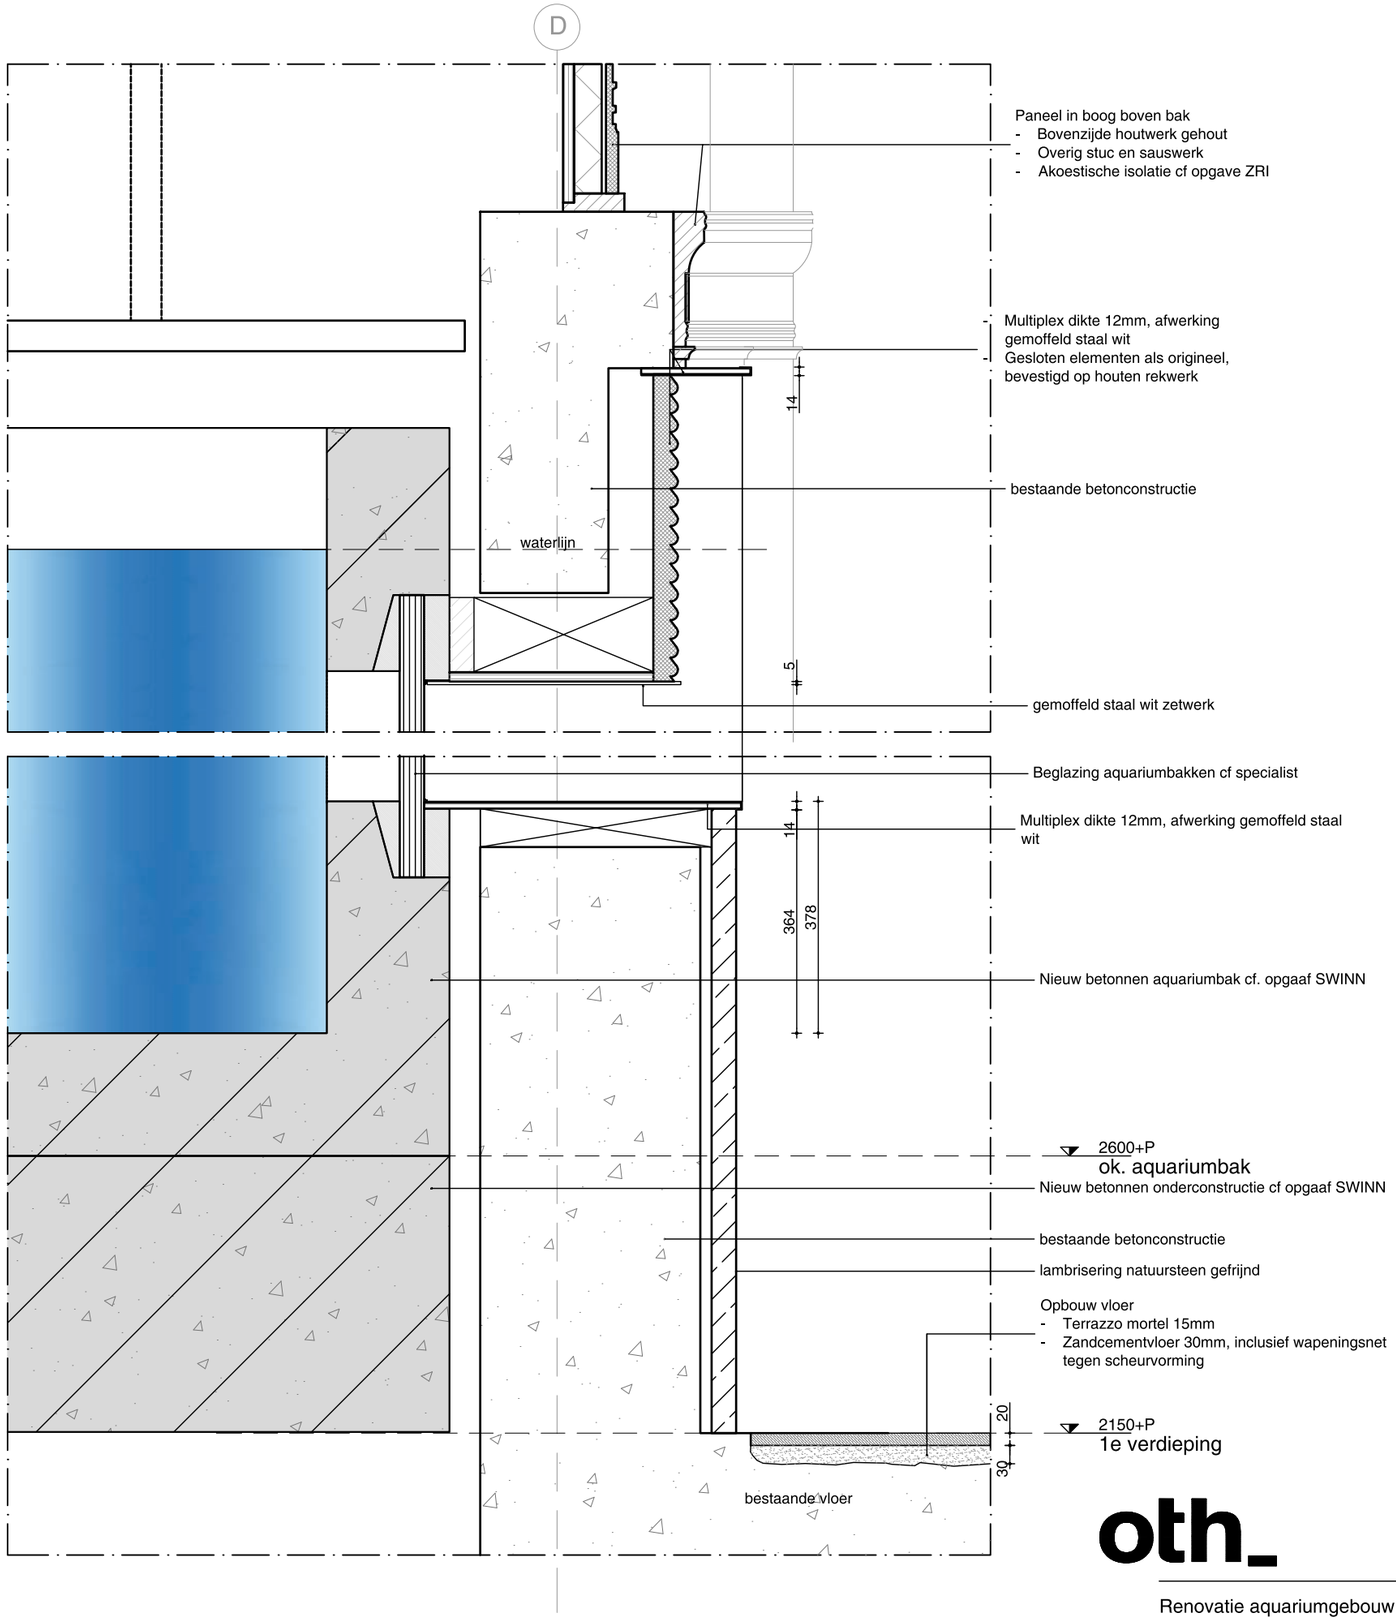


oth_

maten in het werk te controleren!

bouwaanvraag

Renovatie aquariumgebouw	verticaal detail	ART18.11	A	01-04-2022
Artis	kader kijkgat grote aquariumzaal	1:10	A3	21V

oth_architecten bv · kruithuisstraat 23 · 1018 wj amsterdam · tel. 020 - 6274576 · info@oth.nl · www.oth.nl

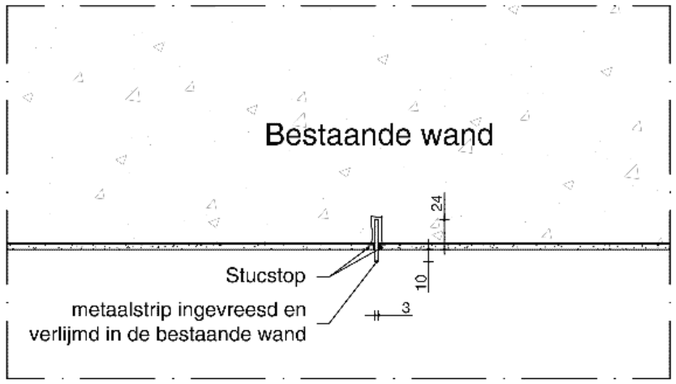


oth_

maten in het werk te controleren! **bouwaanvraag**

Renovatie aquariumgebouw	horizontaal detail	ART18.11	A	01-04-2022
Artis	ingefreesd plat staf in de kleine zaal	1:5	A3	22H


oth_architecten bv · kruithuisstraat 23 · 1018 wj amsterdam · tel. 020 - 6274576 · info@oth.nl · www.oth.nl

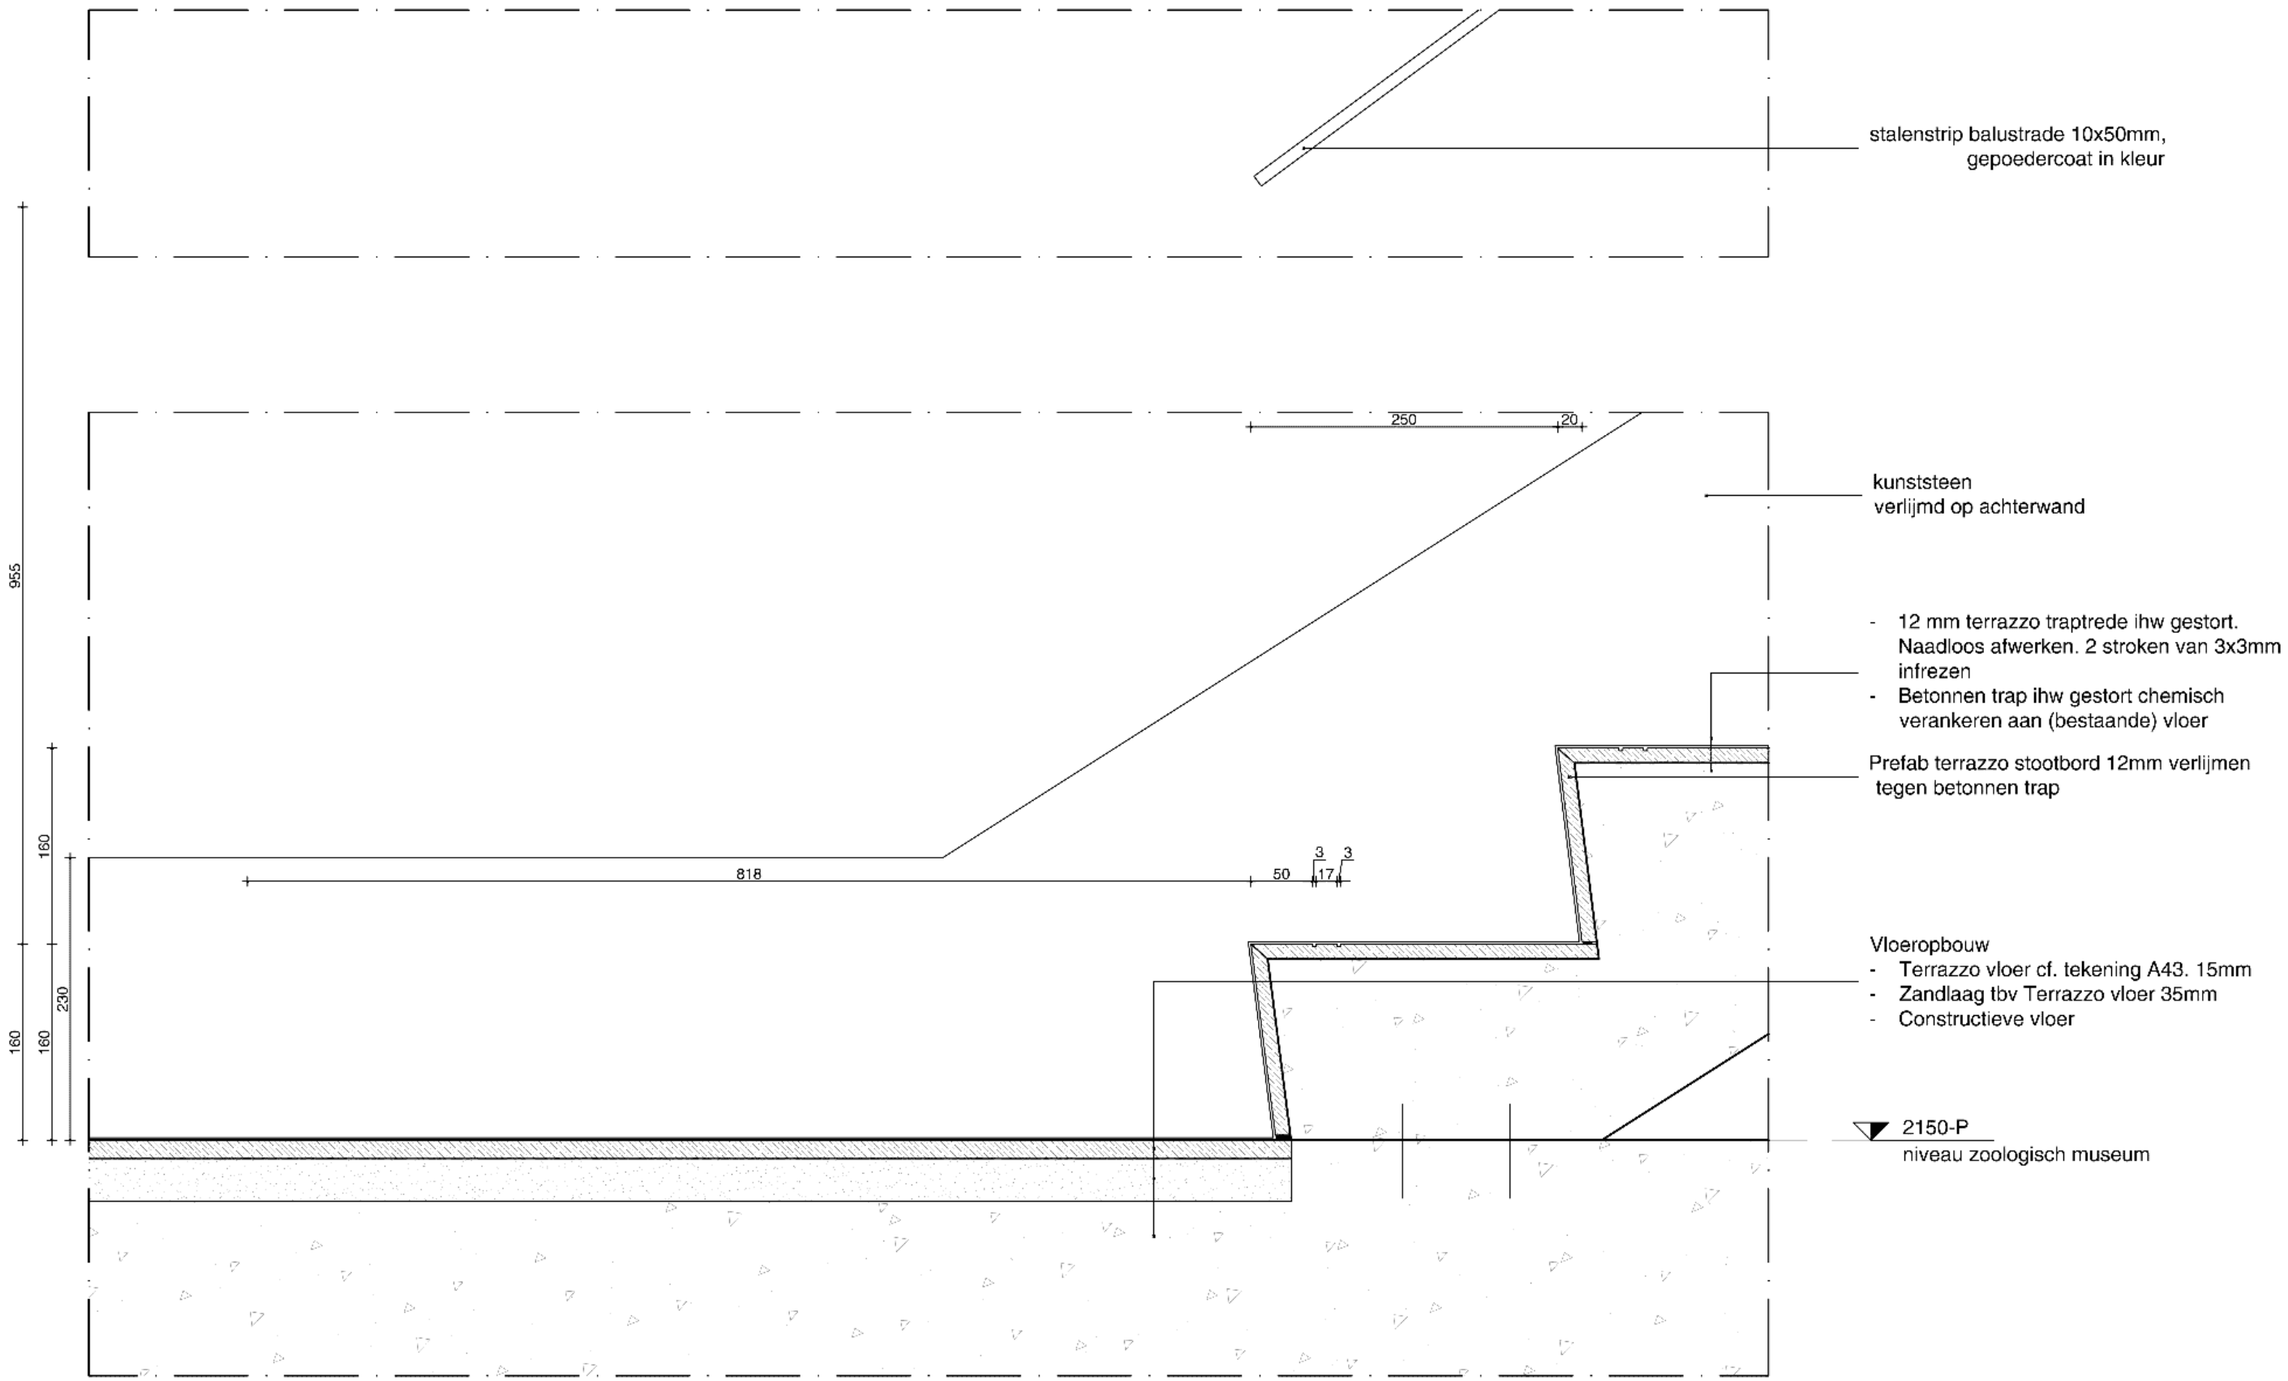

oth_ maten in het werk te controleren! bouwaanvraag

Renovatie aquariumgebouw	verticaal detail	ART18.11	A	01-04-2022
Artis	trapdetail	1:5	A3	23V

oth_architecten bv · kruithuisstraat 23 · 1018 wj amsterdam · tel. 020 - 6274576 · info@oth.nl · www.oth.nl

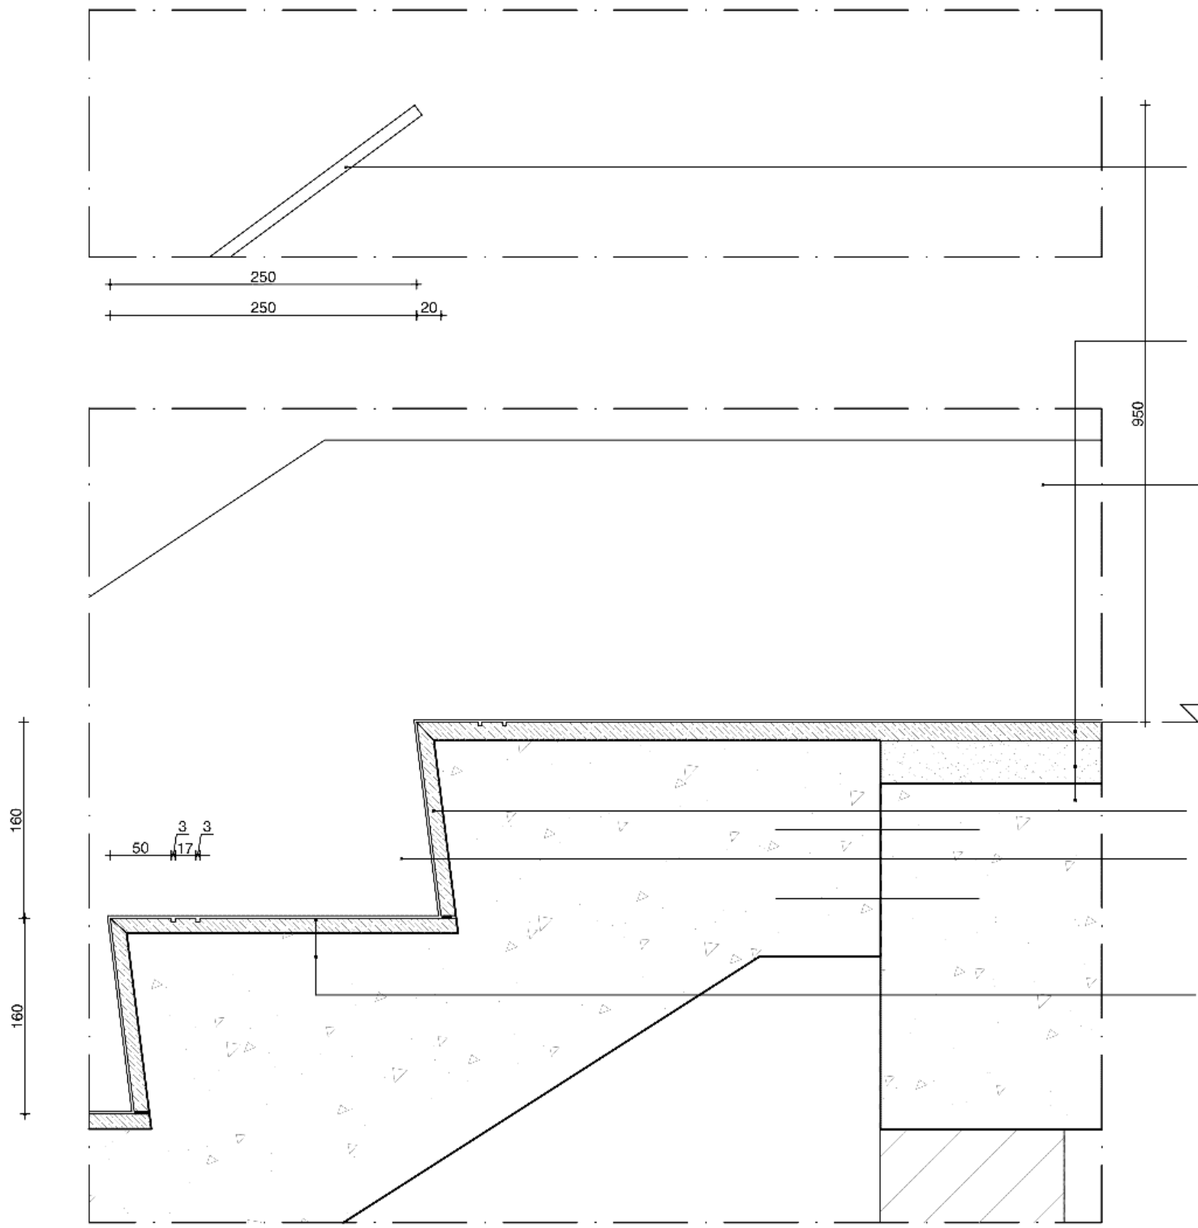

Stalenstrip balustrade 10x50mm, afwerking n.t.b.

Vloeropbouw
- Terrazzo vloer aanhelen cf. tekening A43. 15 mm
- Zandlaag tbv Terrazzo vloer 35mm dik
- Constructieve vloer evt. aanhelen

kunststeen
verlijmd op achterwand


P=3268+P
expositieruimte

Prefab terrazzo stootbord 12mm
verlijmen tegen betonnen trap

Plint type A

- 12 mm terrazzo traptrede ihw gestort. Naadloos afwerken. 2 stroken van 3x3mm infrezen
- Betonnen trap ihw gestort chemisch verankeren aan (bestaande) vloer

principe doorsnede
stalen balustrade
dragers

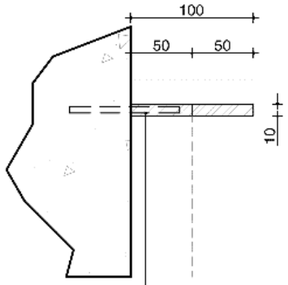

chemisch verankeren
aan bestaande wand


oth_

maten in het werk te controleren!

bouwaanvraag

Renovatie aquariumgebouw	verticaal detail	ART18.11	A	01-04-2022
Artis	trapdetail	1:5	A3	24V

oth_architecten bv · kruithuisstraat 23 · 1018 wj amsterdam · tel. 020 - 6274576 · info@oth.nl · www.oth.nl

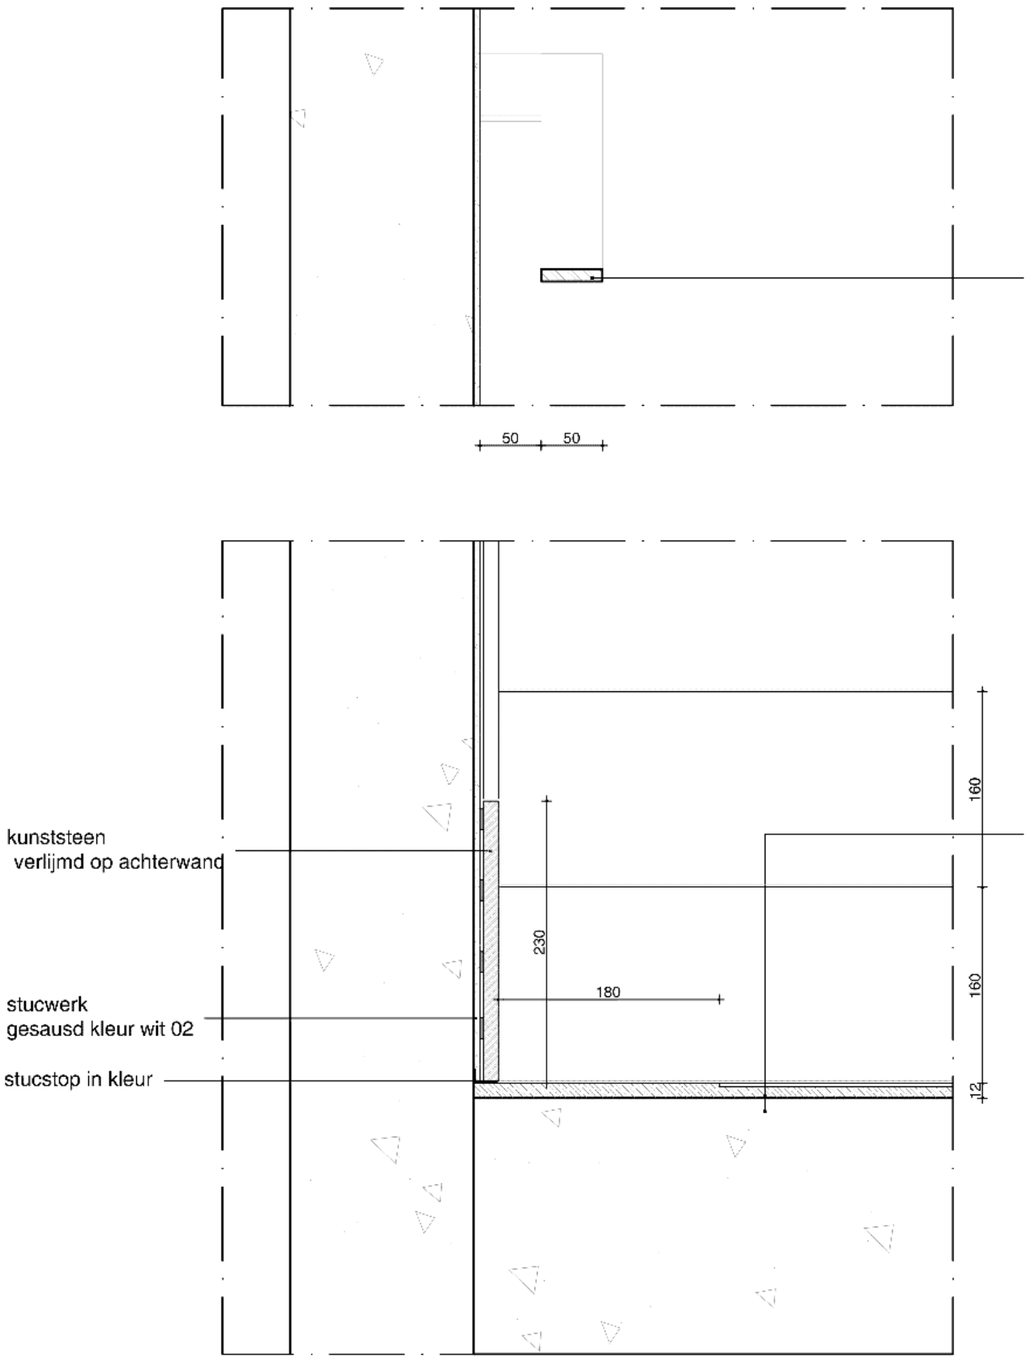

- 12 mm terrazzo traptrede ihw gestort. Naadloos afwerken. 2 stroken van 3x3mm infrezen
- Betonnen trap ihw gestort chemisch verankeren aan opgestorte vloer


2150-P
niveau zoologisch museum

maten in het werk te controleren! **bouwaanvraag**

Renovatie aquariumgebouw	verticaal detail	ART18.11	A	01-04-2022
Artis	composiete trap naar toilet	1:5	A3	25V

oth_architecten bv · kruithuisstraat 23 · 1018 wj amsterdam · tel. 020 - 6274576 · info@oth.nl · www.oth.nl

2

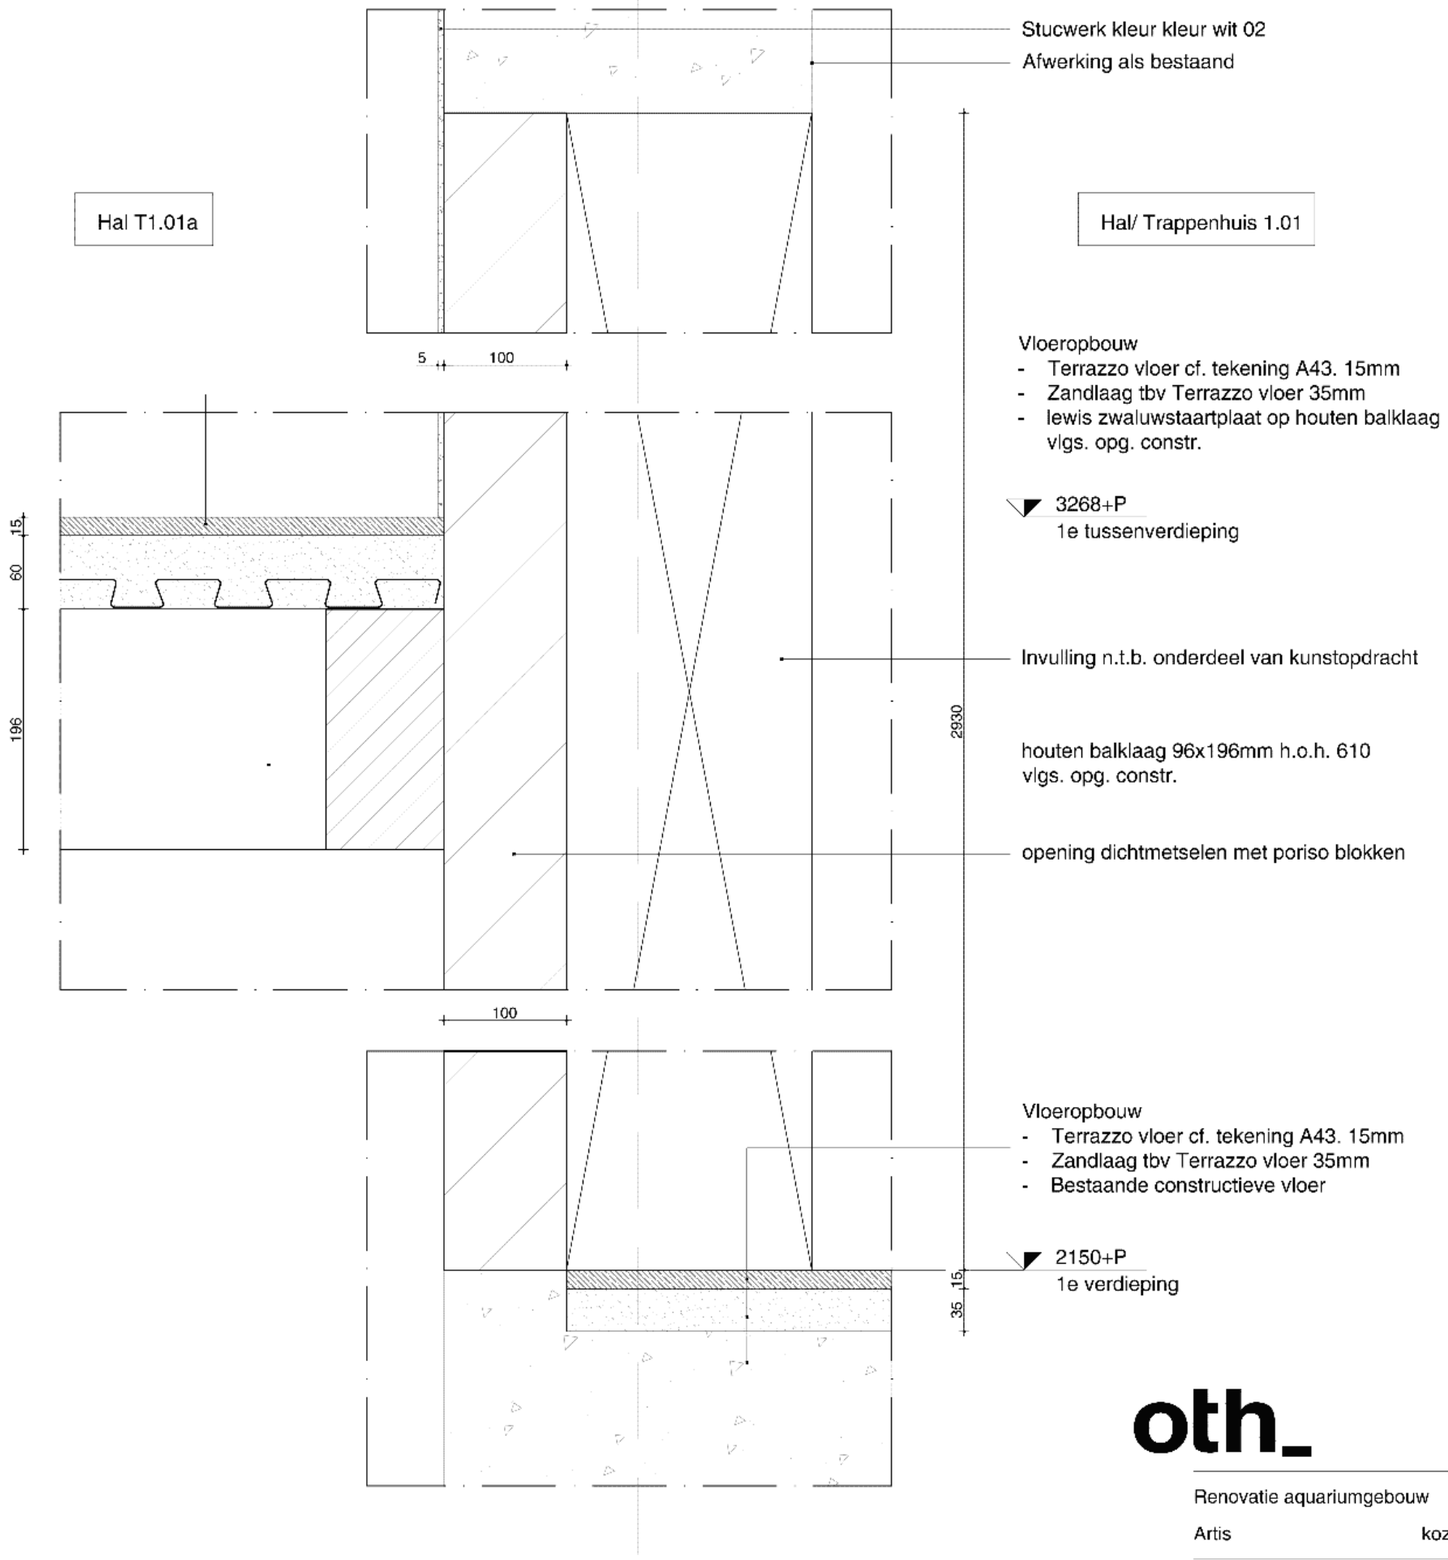

Stucwerk kleur kleur wit 02
Afwerking als bestaand

Vloeropbouw
- Terrazzo vloer cf. tekening A43. 15mm
- Zandlaag tbv Terrazzo vloer 35mm
- lewis zwaluwstaartplaat op houten balklaag vlgs. opg. constr.

3268+P
1e tussenverdieping

Invulling n.t.b. onderdeel van kunstopdracht

houten balklaag 96x196mm h.o.h. 610
vlgs. opg. constr.

opening dichtmetselen met poriso blokken


Vloeropbouw
- Terrazzo vloer cf. tekening A43. 15mm
- Zandlaag tbv Terrazzo vloer 35mm
- Bestaande constructieve vloer

2150+P
1e verdieping

oth_ maten in het werk te controleren! bouwaanvraag

Renovatie aquariumgebouw	verticaal detail	ART18.11	A	01-04-2022
Artis	kozijn in traditionele hal	1:5	A3	26V

oth_architecten bv · kruithuisstraat 23 · 1018 wj amsterdam · tel. 020 - 6274576 · info@oth.nl · www.oth.nl

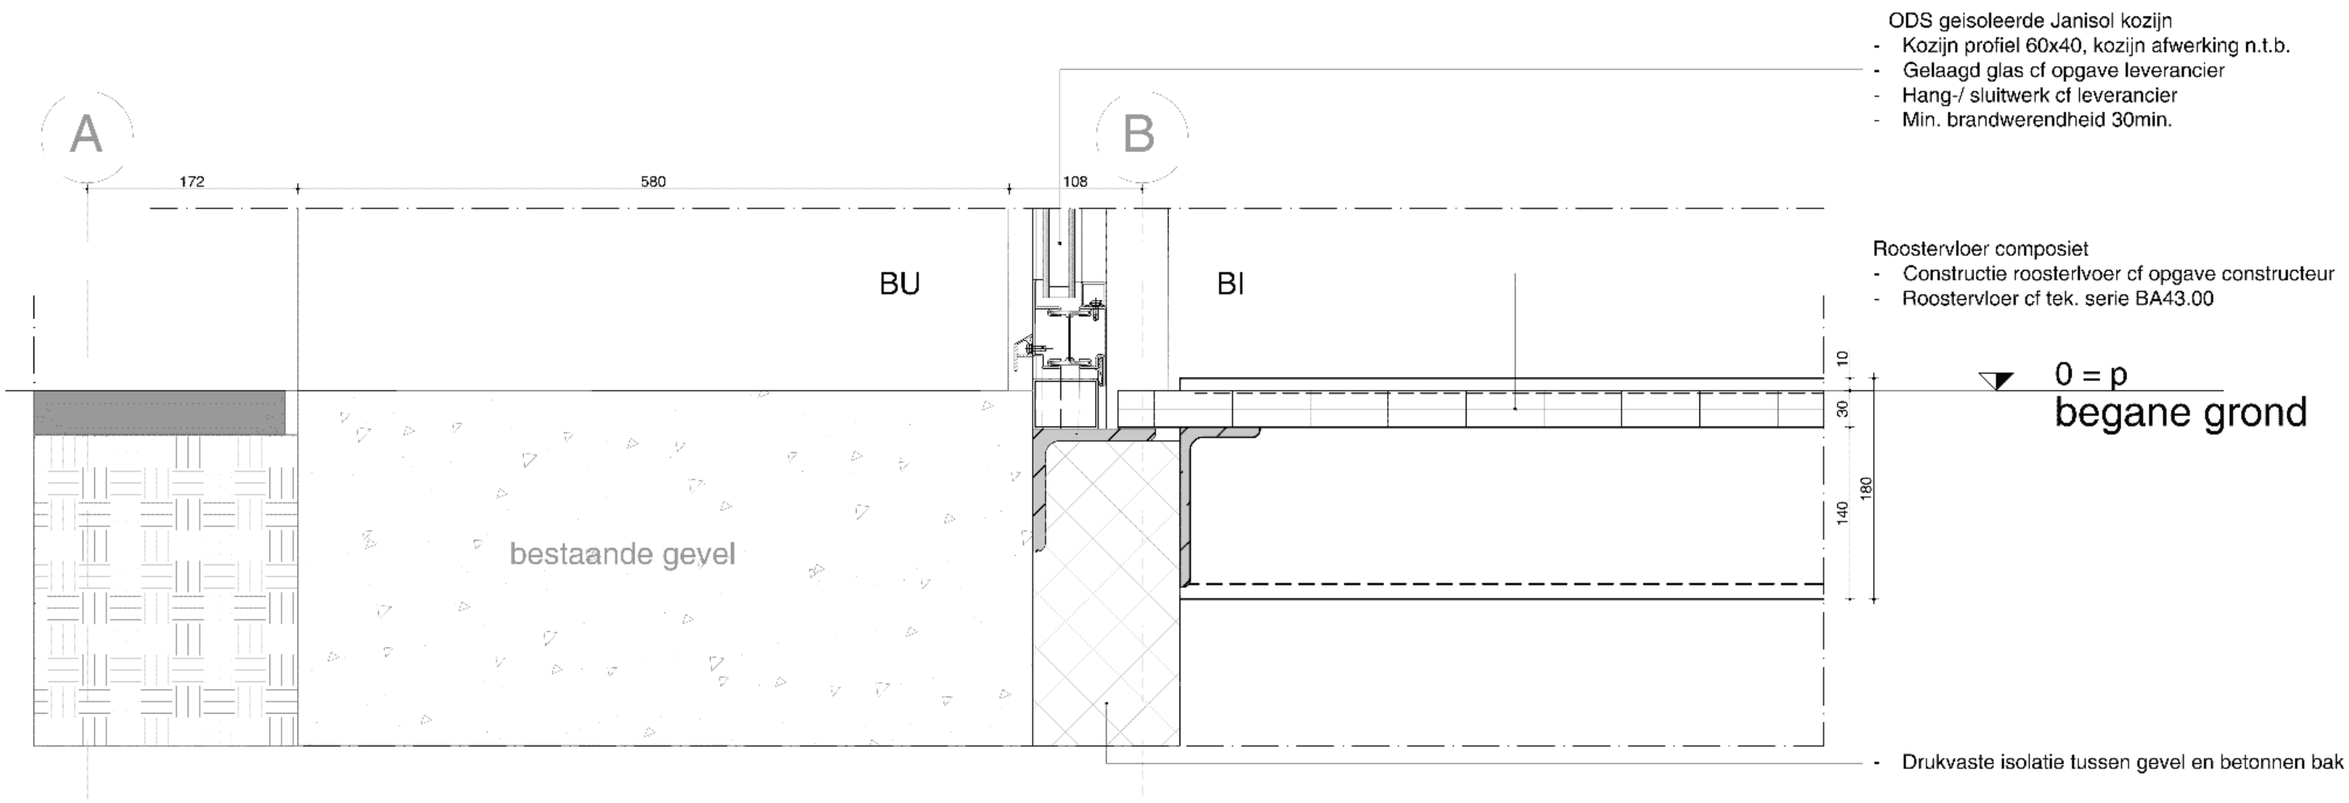

ODS geisoleerde Janisol kozijn
- Kozijn profiel 60x40, kozijn afwerking n.t.b.
- Gelaagd glas cf opgave leverancier
- Hang-/ sluitwerk cf leverancier
- Min. brandwerendheid 30min.


Roostervloer composiet
- Constructie roosterlvoer cf opgave constructeur
- Roostervloer cf tek. serie BA43.00

- Drukvaste isolatie tussen gevel en betonnen bak

oth_ maten in het werk te controleren! bouwaanvraag

Renovatie aquariumgebouw	horizontaal detail	ART18.11	A	01-04-2022
Artis	personeelentree Noordzijde	1:5	A3	27V

oth_architecten bv · kruithuisstraat 23 · 1018 wj amsterdam · tel. 020 - 6274576 · info@oth.nl · www.oth.nl

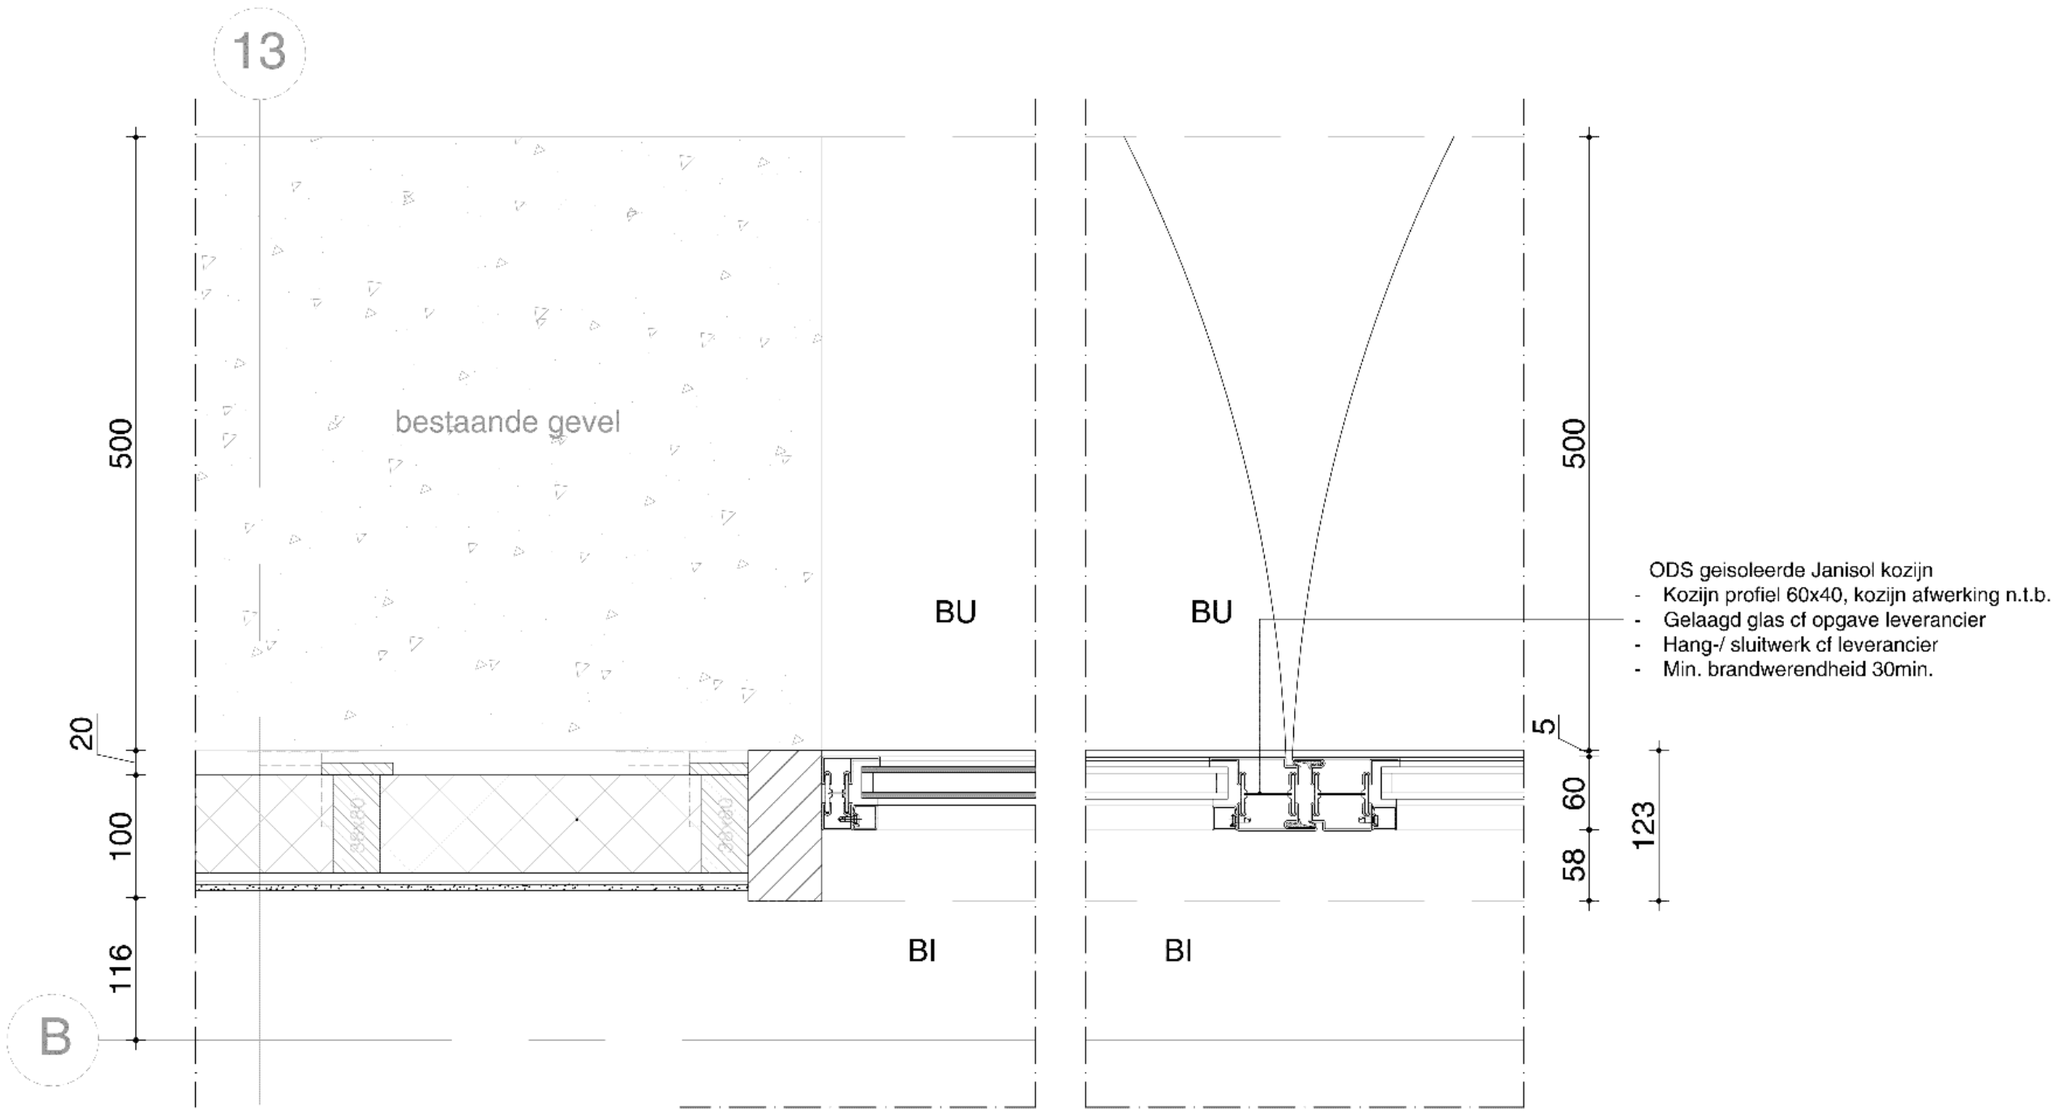


ODS geisoleerde Janisol kozijn
- Kozijn profiel 60x40, kozijn afwerking n.t.b.
- Gelaagd glas cf opgave leverancier
- Hang-/ sluitwerk cf leverancier
- Min. brandwerendheid 30min.

Voorzetwand (Rc=3,2 m2K/W) cf opgave ZRI
- 20mm luchtspouw geventileerd
- Houten stijl- en regelwerk h.o.h. 300mm
- Kooltherm K12 Frameplaat, dikte 80mm
- Hydropanel, dikte 9mm
- stucwerk/ filmlaag

oth_ maten in het werk te controleren! bouwaanvraag

Renovatie aquariumgebouw	verticaal detail	ART18.11	A	01-04-2022
Artis	personeelsentree Noordzijde	1:5	A3	28H

oth_architecten bv · kruithuisstraat 23 · 1018 wj amsterdam · tel. 020 - 6274576 · info@oth.nl · www.oth.nl

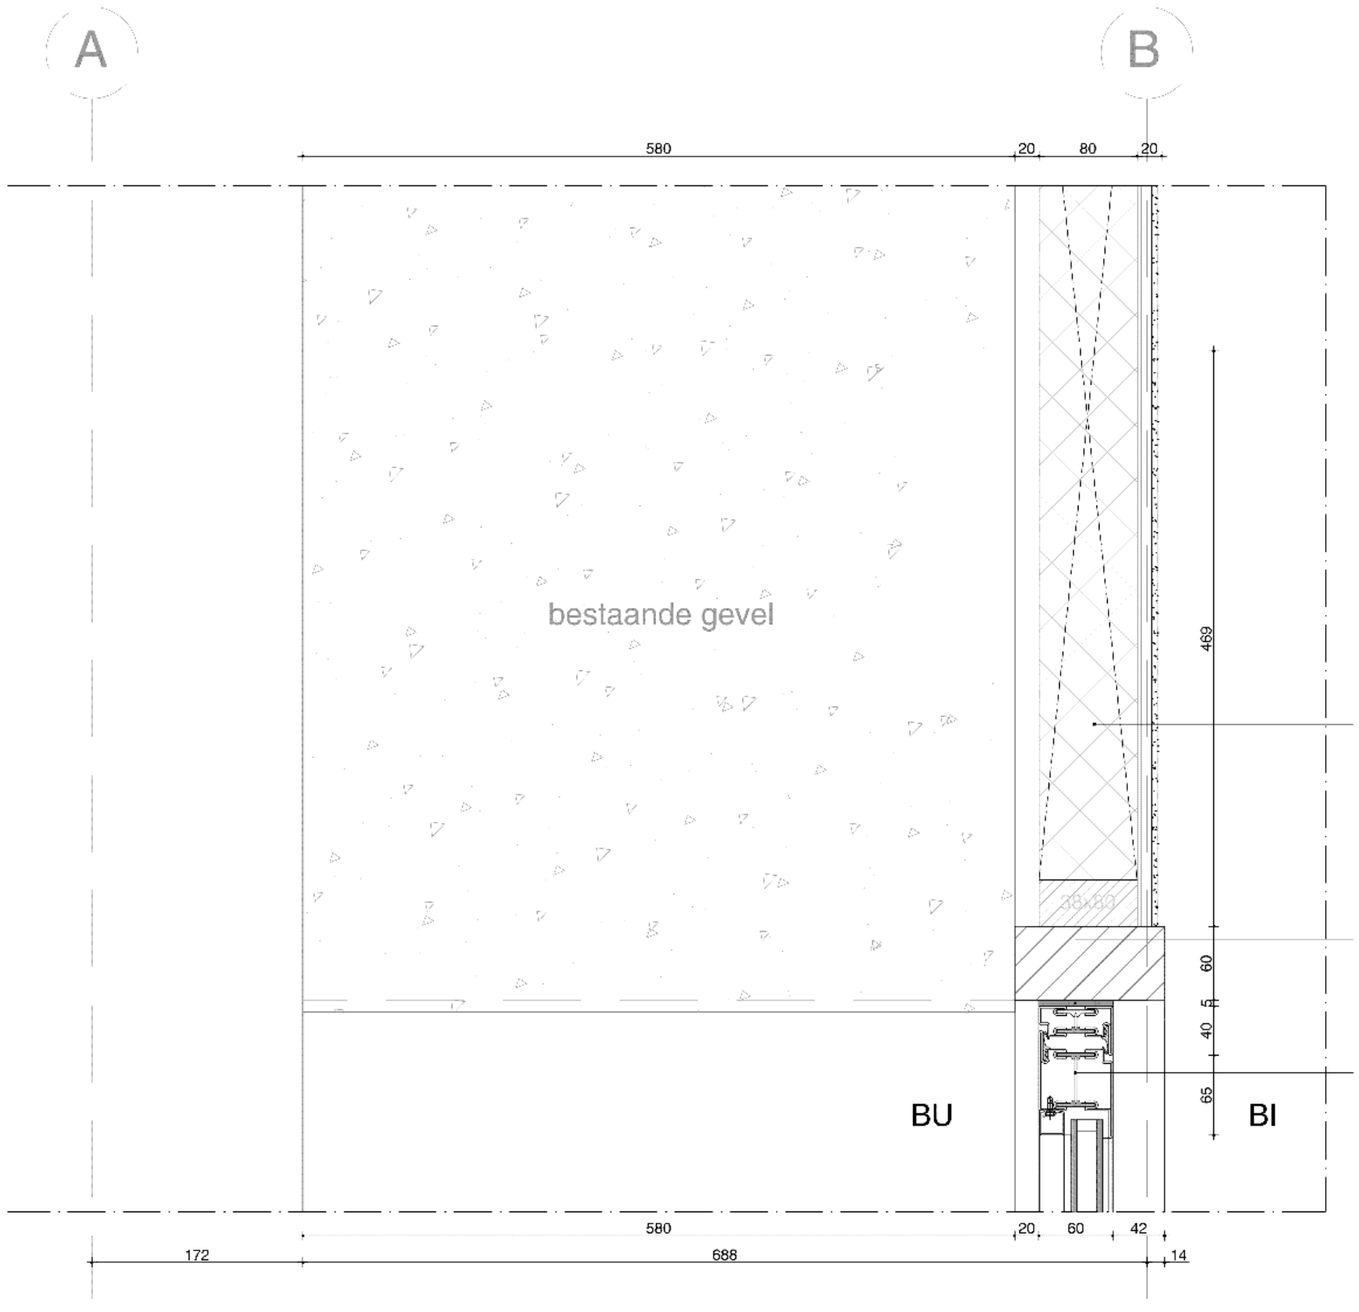

Voorzetwand (Rc=3,2 m2K/W) cf opgave ZRI
- 20mm luchtspouw geventileerd
- Houten stijl- en regelwerk h.o.h. 300mm
- Kooltherm K12 Frameplaat, dikte 80mm
- Hydropanel, dikte 9mm
- Stucwerk/ filmlaag


5mm stelruimte tussen kozijn en ornament gevelopening

ODS geisoleerde Janisol kozijn
- kozijn profiel 60x40, kozijn afwerking n.t.b.
- gelaagd glas cf opgave leverancier
- hang-/ sluitwerk cf leverancier
- brandwerendheid 30min.

oth_ maten in het werk te controleren! bouwaanvraag

Renovatie aquariumgebouw	verticaal detail	ART18.11	A	01-04-2022
Artis	persoeelsentree Noordzijde	1:5	A3	29V

oth_architecten bv · kruithuisstraat 23 · 1018 wj amsterdam · tel. 020 - 6274576 · info@oth.nl · www.oth.nl

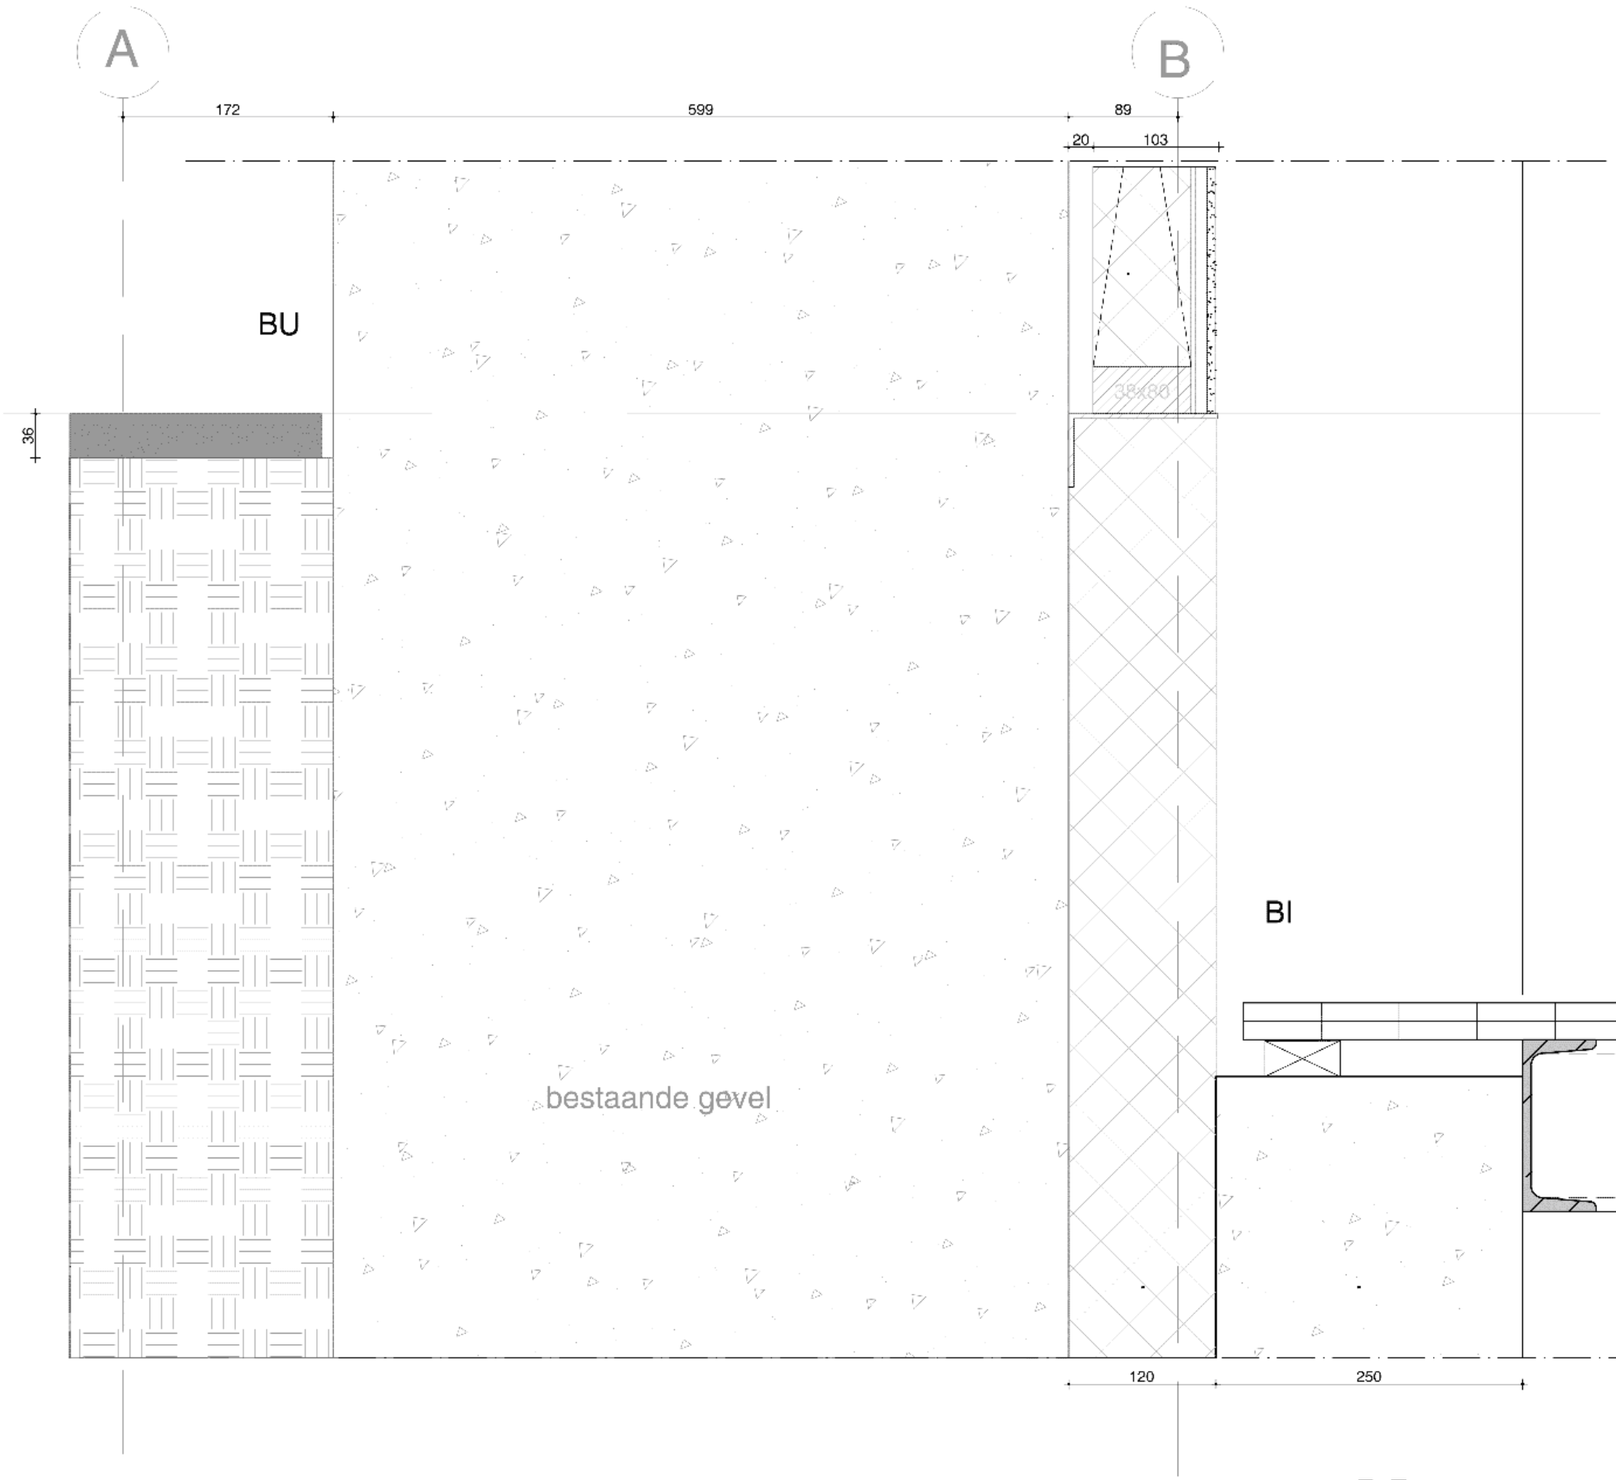

Voorzetwand (Rc=3,2 m2K/W) cf opgave ZRI
- 20mm luchtspouw geventileerd
- Houten stijl- en regelwerk h.o.h. 300mm
- Kooltherm K12 Frameplaat, dikte 80mm
- Hydropanel dik 9mm
- Stucwerk/filmlaag

0.00+P
Peil

constructie composiet
roostervloer cf opgave constructeur

480-P
peil roostervloer

- Betonnen bakken t.p.v. begane grond, cf opgave constucteur
- Drukvaste isolatie tussen gevel en betonnen bak


oth_

maten in het werk te controleren!

bouwaanvraag

Renovatie aquariumgebouw	verticaal detail	ART18.11	A	01-04-2022
Artis	rooster dienstgang -1.22	1:5	A3	30V

oth_architecten bv · kruithuisstraat 23 · 1018 wj amsterdam · tel. 020 - 6274576 · info@oth.nl · www.oth.nl

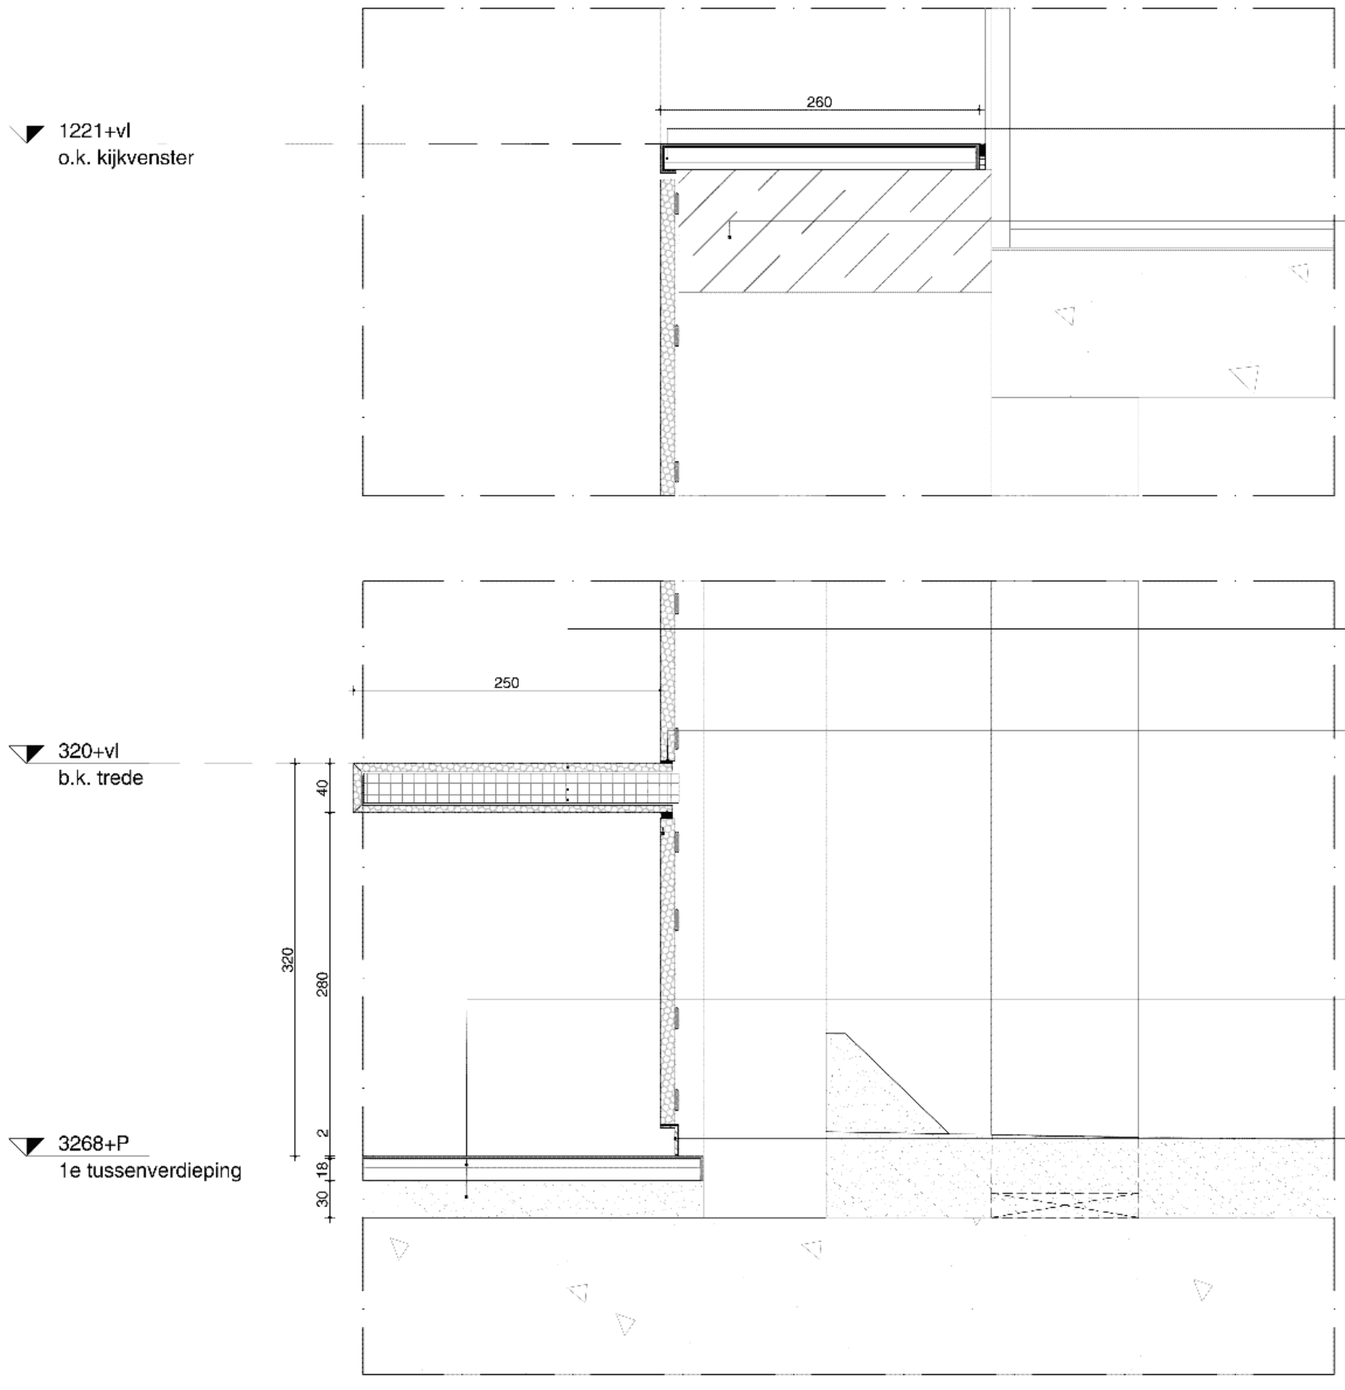

Messing 2mm verlijmd op mplex 18mm

Bestaand kozijn

HI-MACS solidsurface paneel 6mm verlijmd op constructie bestaande consoledragers

kitnaad 5mm in kleur HI-MACS

HI-MACS solidsurface paneel 12mm verlijmd op bestaande afwerking

Opbouw vloer
- Messing vloerplaten patina zwartig (Bermax) op 18mm mplex
- Zandcementvloer 30mm, inclusief wapeningsnet tegen scheurvorming

Messing profiel


oth_

maten in het werk te controleren!

bouwaanvraag

Renovatie aquariumgebouw	verticaal detail	ART18.11	A	01-04-2022
Artis	afwerking aquariummuur	1:5	A3	31V


oth_architecten bv · kruithuisstraat 23 · 1018 wj amsterdam · tel. 020 - 6274576 · info@oth.nl · www.oth.nl

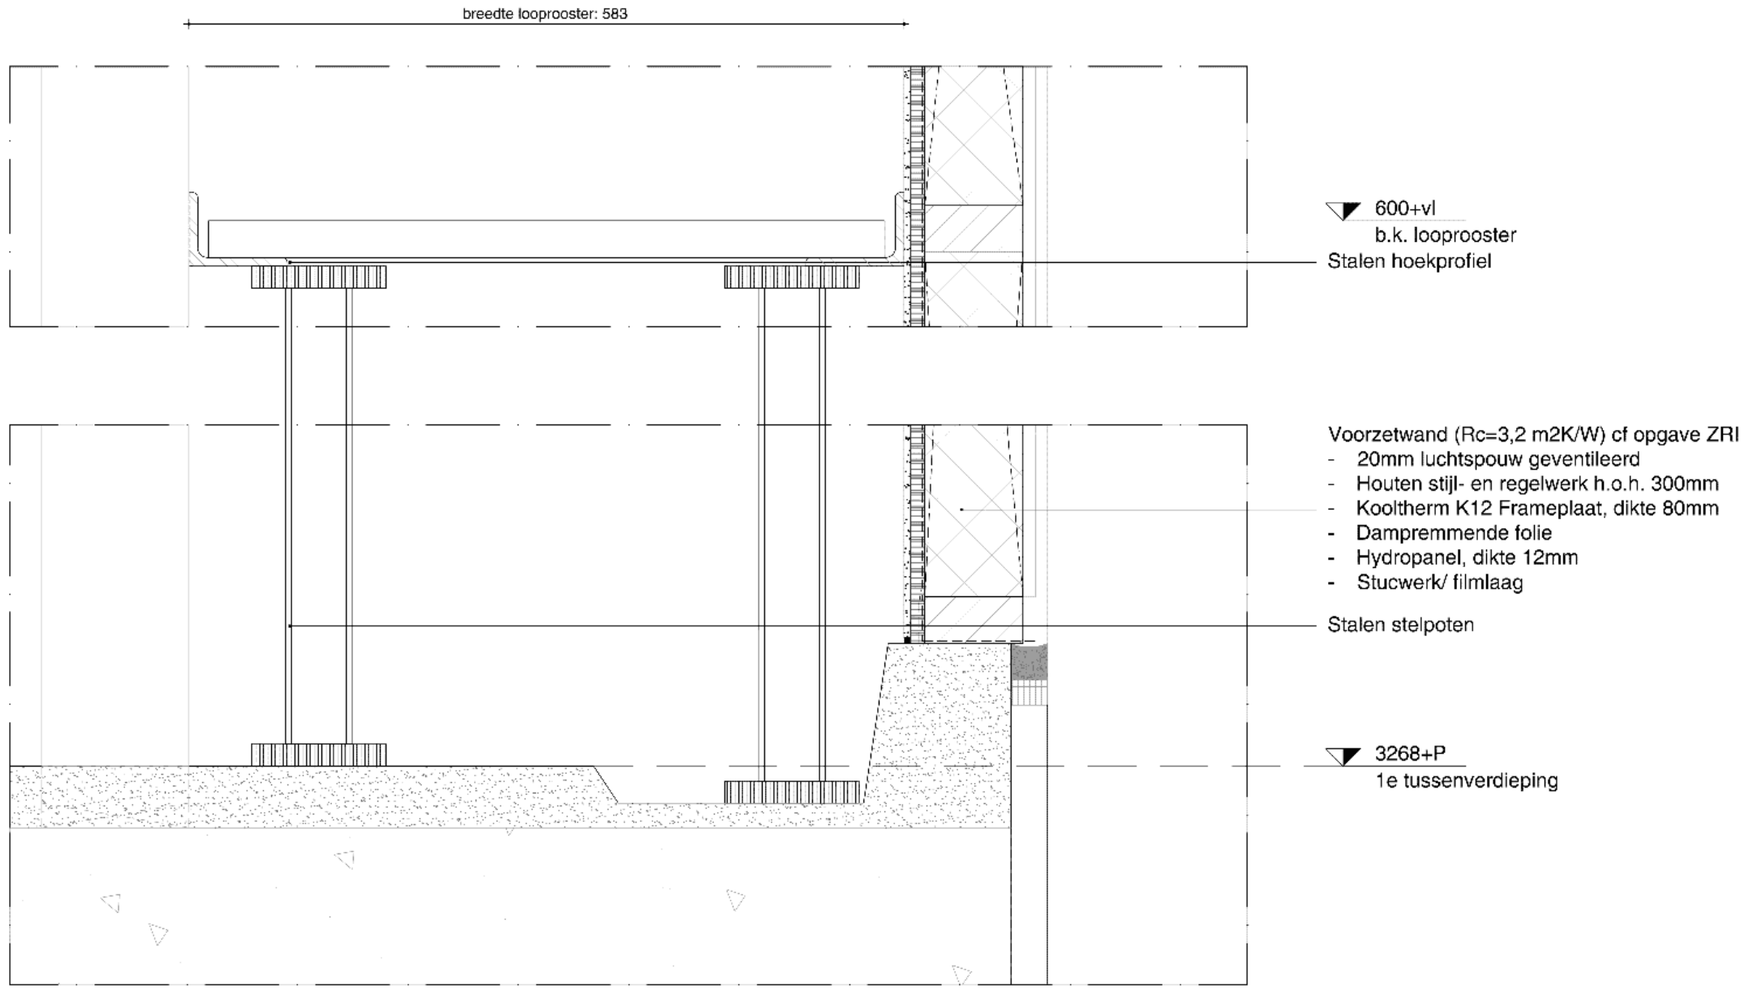

oth_ maten in het werk te controleren! bouwaanvraag

Renovatie aquariumgebouw	verticaal detail	ART18.11	A	01-04-2022
Artis	afwerking aquariummuur	1:5	A3	32V

oth_architecten bv · kruithuisstraat 23 · 1018 wj amsterdam · tel. 020 - 6274576 · info@oth.nl · www.oth.nl

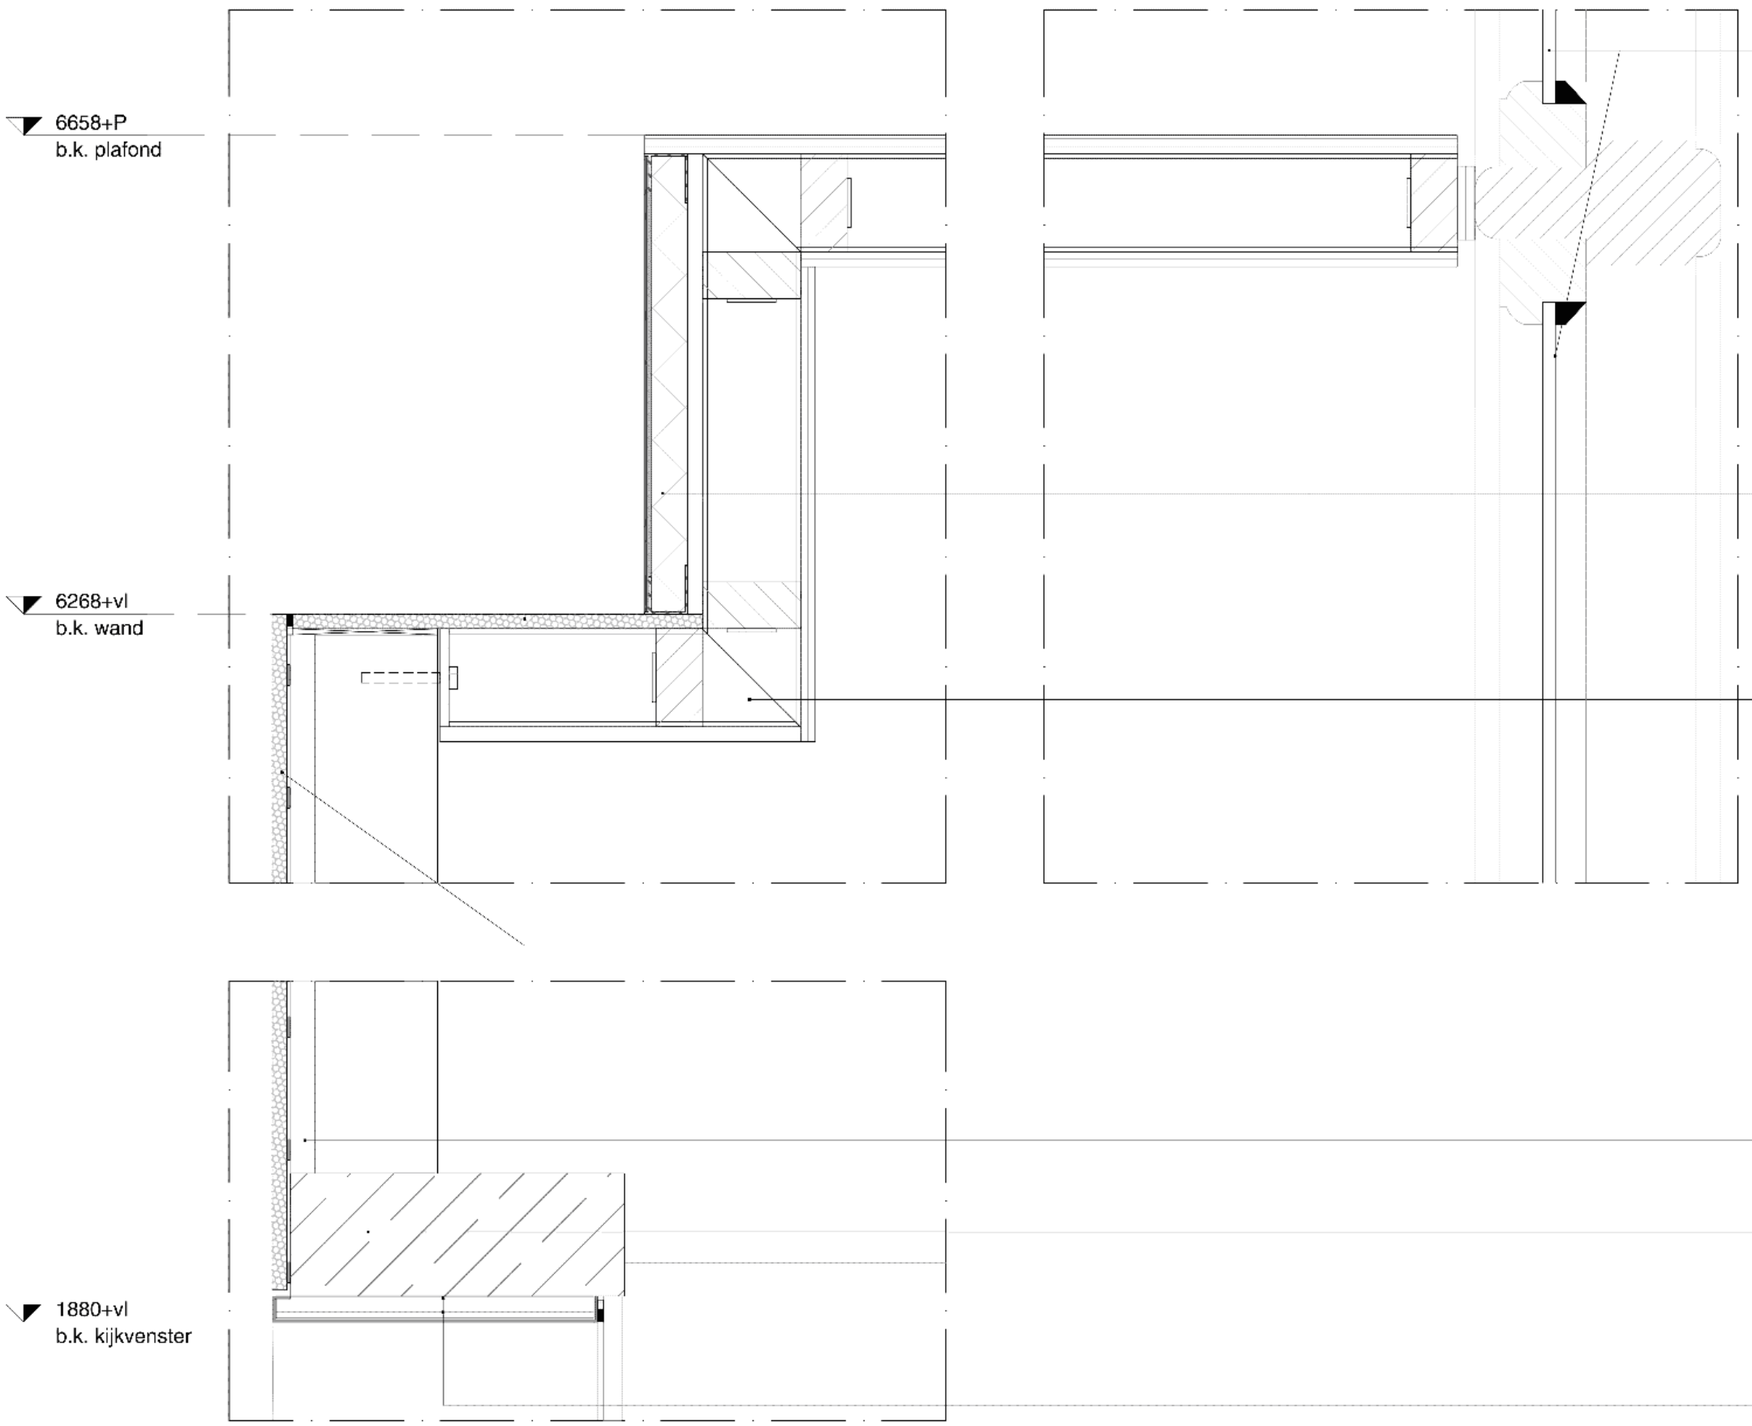

XENON
U=2,0 W/M²K
sponning raamhout uitfrezen
beglazingskit (overschilderbaar)

Asona sonacoustic PL35 akoestisch plafond
opbouw:
- Sonaboard 30mm
- Sonaplaster base
- Sonaplaster finish RAL 7043

stalen IPE80 profiel met
aangelaste flenzen t.b.v.
bevestigen houten balken

HI-MACS solidsurface paneel 12mm
verlijmd op bestaande wandbekleding

Bestaande wandbekleding


Bestaand kozijn

Messing 2mm verlijmd op mplex 15mm

oth_ maten in het werk te controleren! bouwaanvraag

Renovatie aquariumgebouw	verticaal detail	ART18.11	A	01-04-2022
Artis	tussen plafond detail aquaria bakken	1:5	A3	33V


oth_architecten bv · kruithuisstraat 23 · 1018 wj amsterdam · tel. 020 - 6274576 · info@oth.nl · www.oth.nl

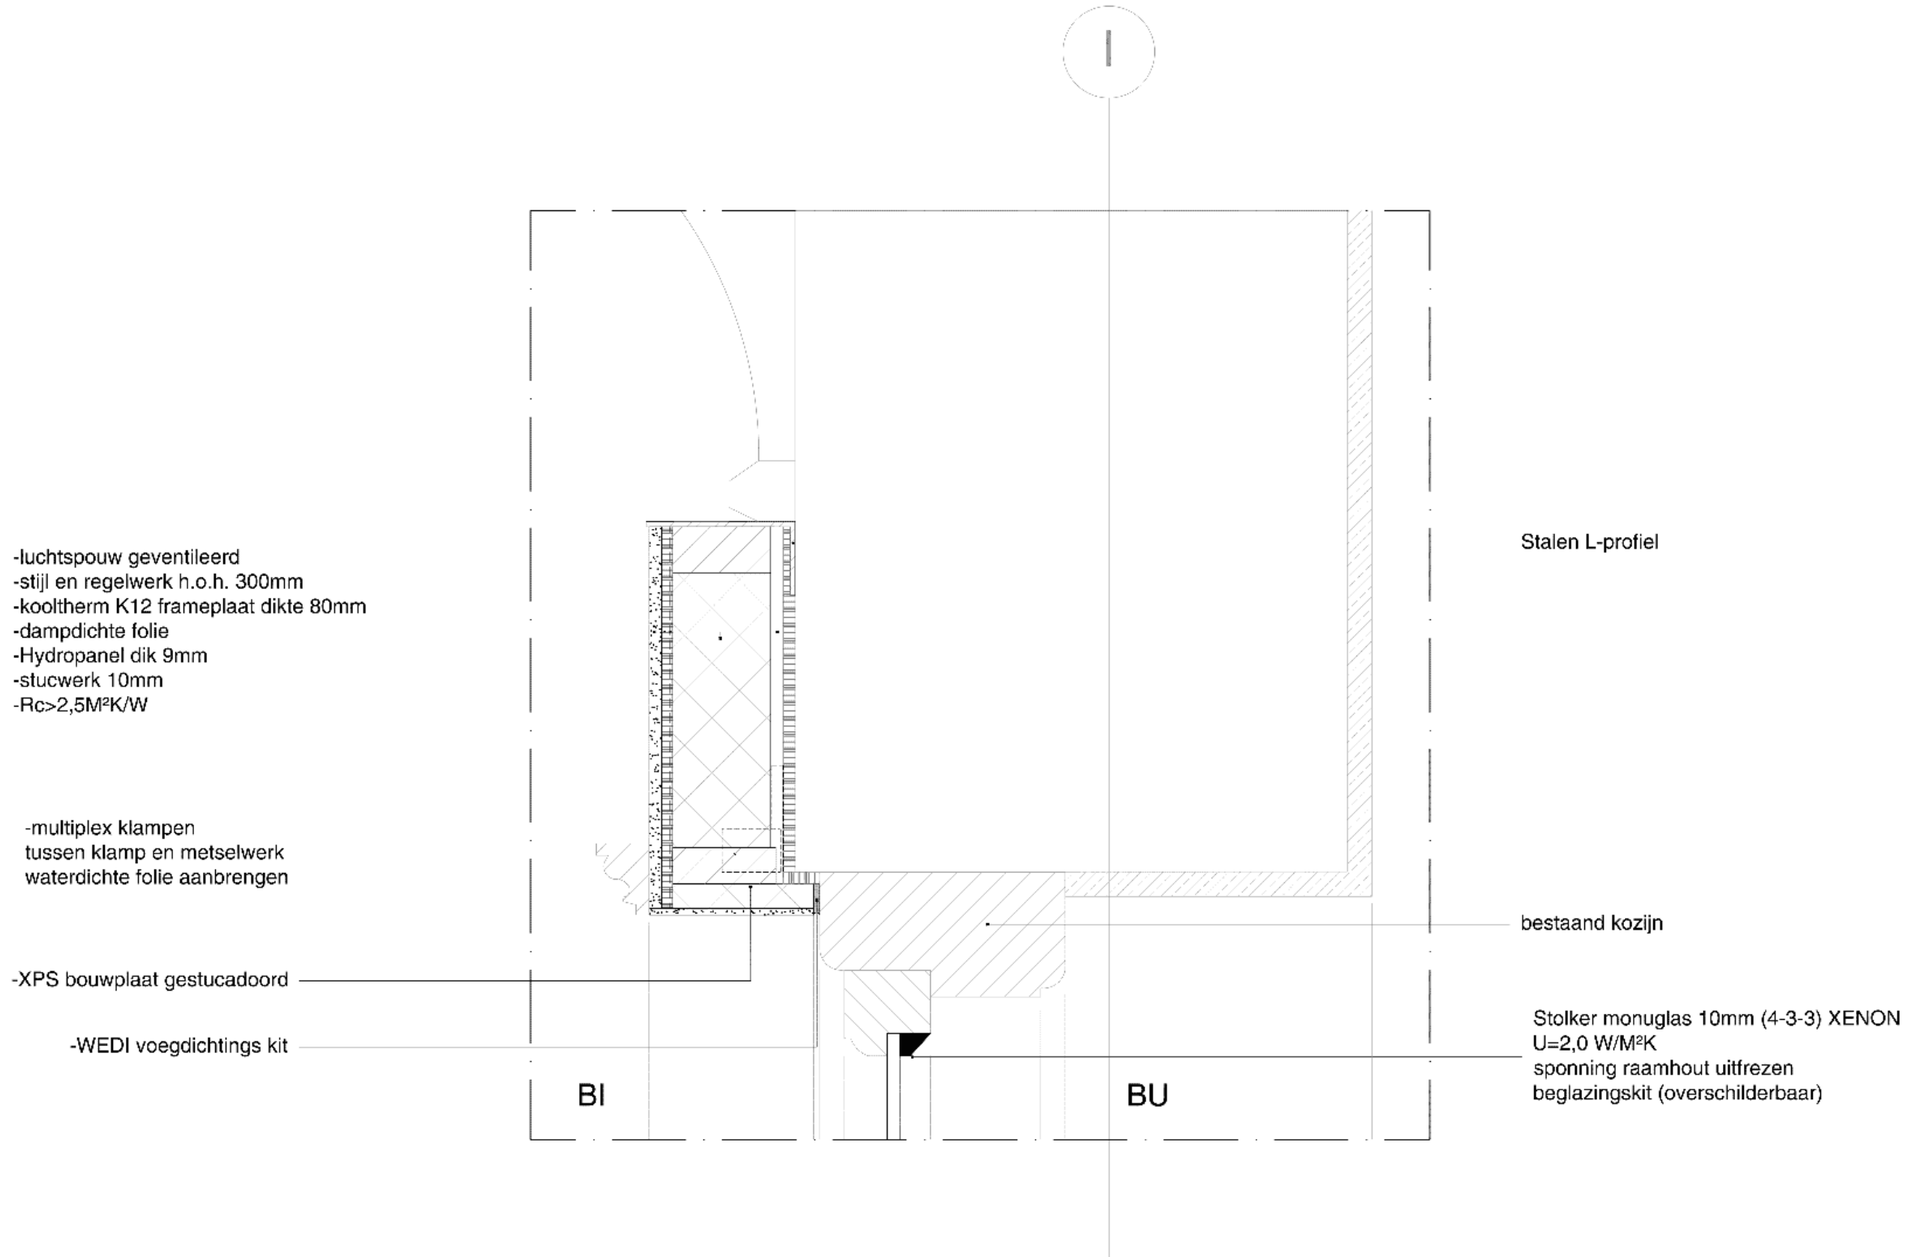

oth_ maten in het werk te controleren! bouwaanvraag

Renovatie aquariumgebouw	verticaal detail	ART18.11	A	01-04-2022
Artis	bovendetail voorzetwand dienstruimte	1:5	A3	34V

oth_architecten bv · kruithuisstraat 23 · 1018 wj amsterdam · tel. 020 - 6274576 · info@oth.nl · www.oth.nl

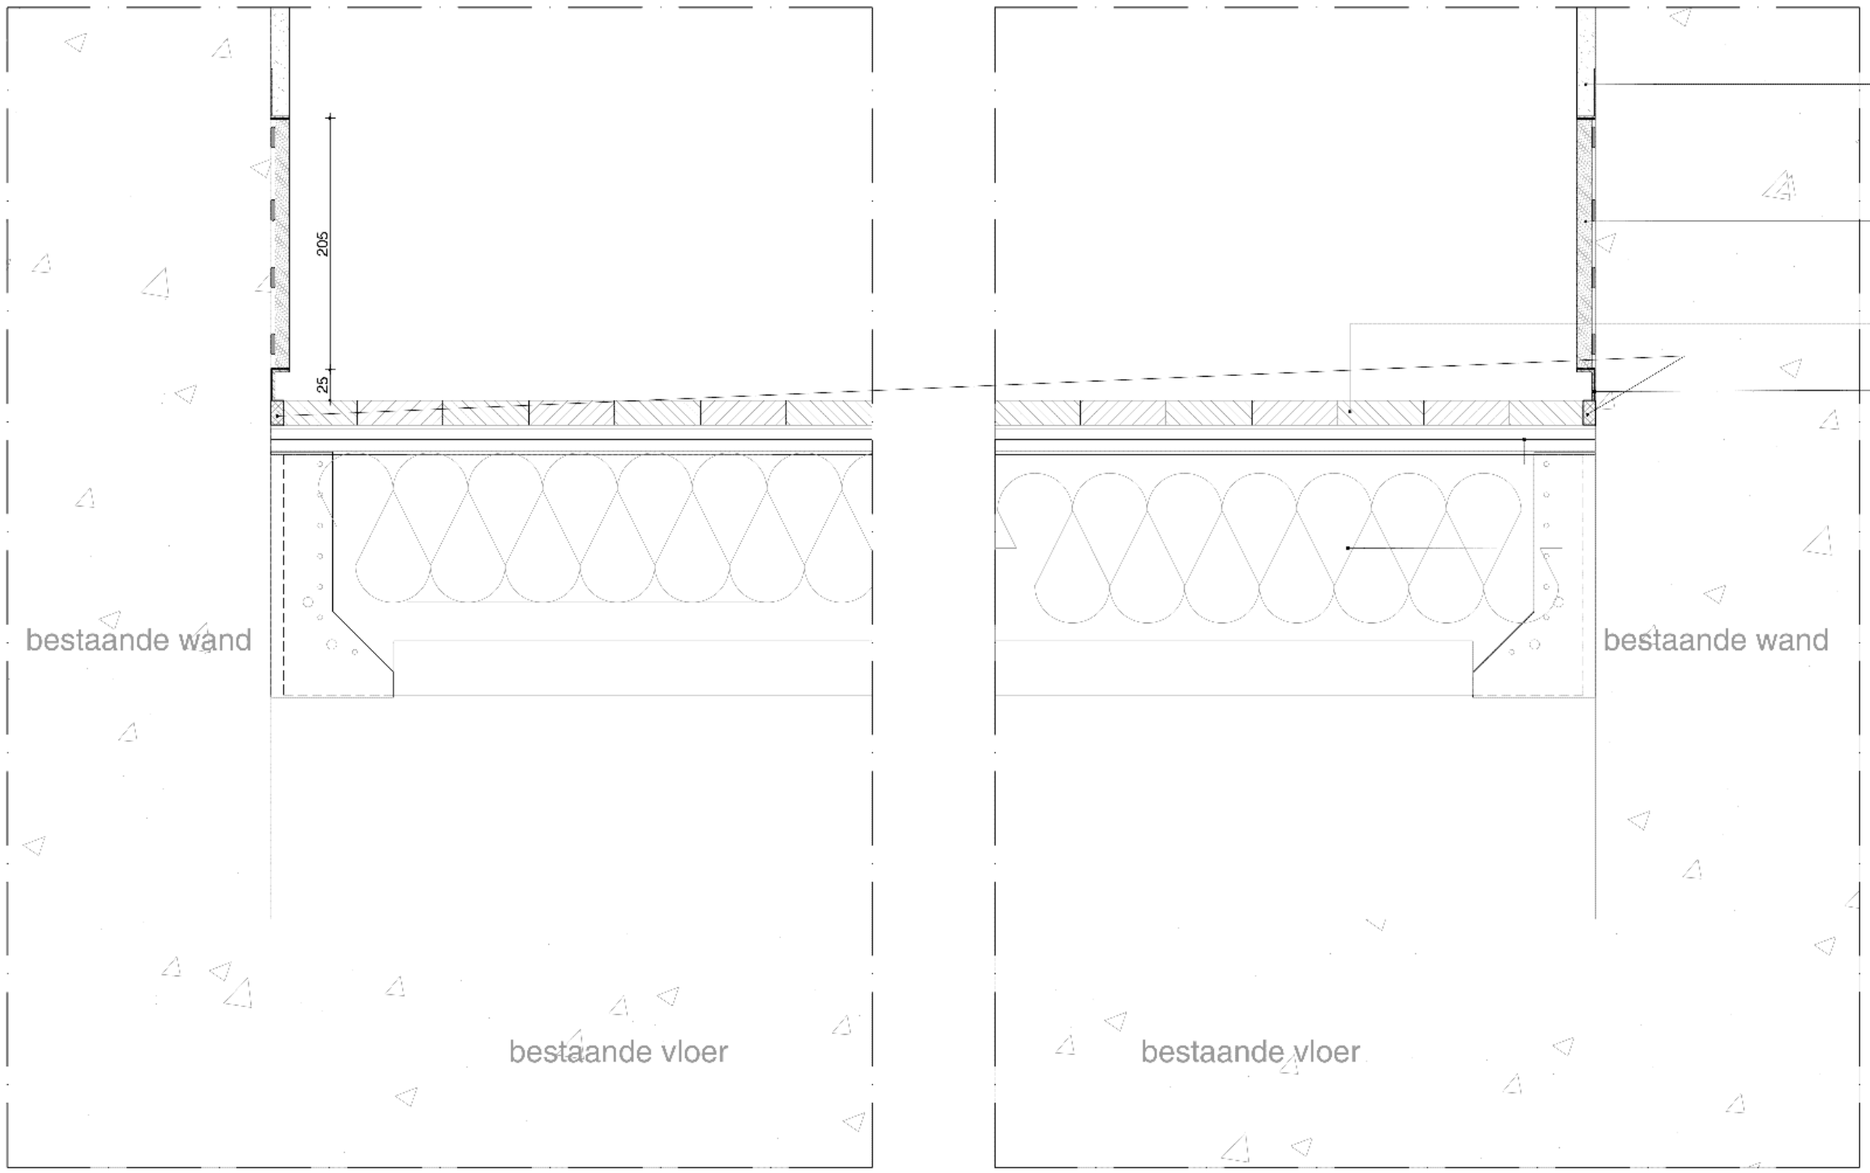

Stucwerk wit 02 doorzetten in schaduwvoeg

HI-MACS plint

Kopshout 70x70 verlijmd op multiplex 25mm
zwart rubber profiel tbv werking hout
gebogen stucstop profiel

multiplex 12mm, 2 laags kruislings bevestigd

Houten balklaag 71x196 vlgs. opg. constr.
opgevuld met minerale wol


oth_

maten in het werk te controleren!

bouwaanvraag

Renovatie aquariumgebouw	verticaal detail	ART18.11	A	01-04-2022
Artis	hellingbaan	1:5	A3	35V


oth_architecten bv · kruithuisstraat 23 · 1018 wj amsterdam · tel. 020 - 6274576 · info@oth.nl · www.oth.nl

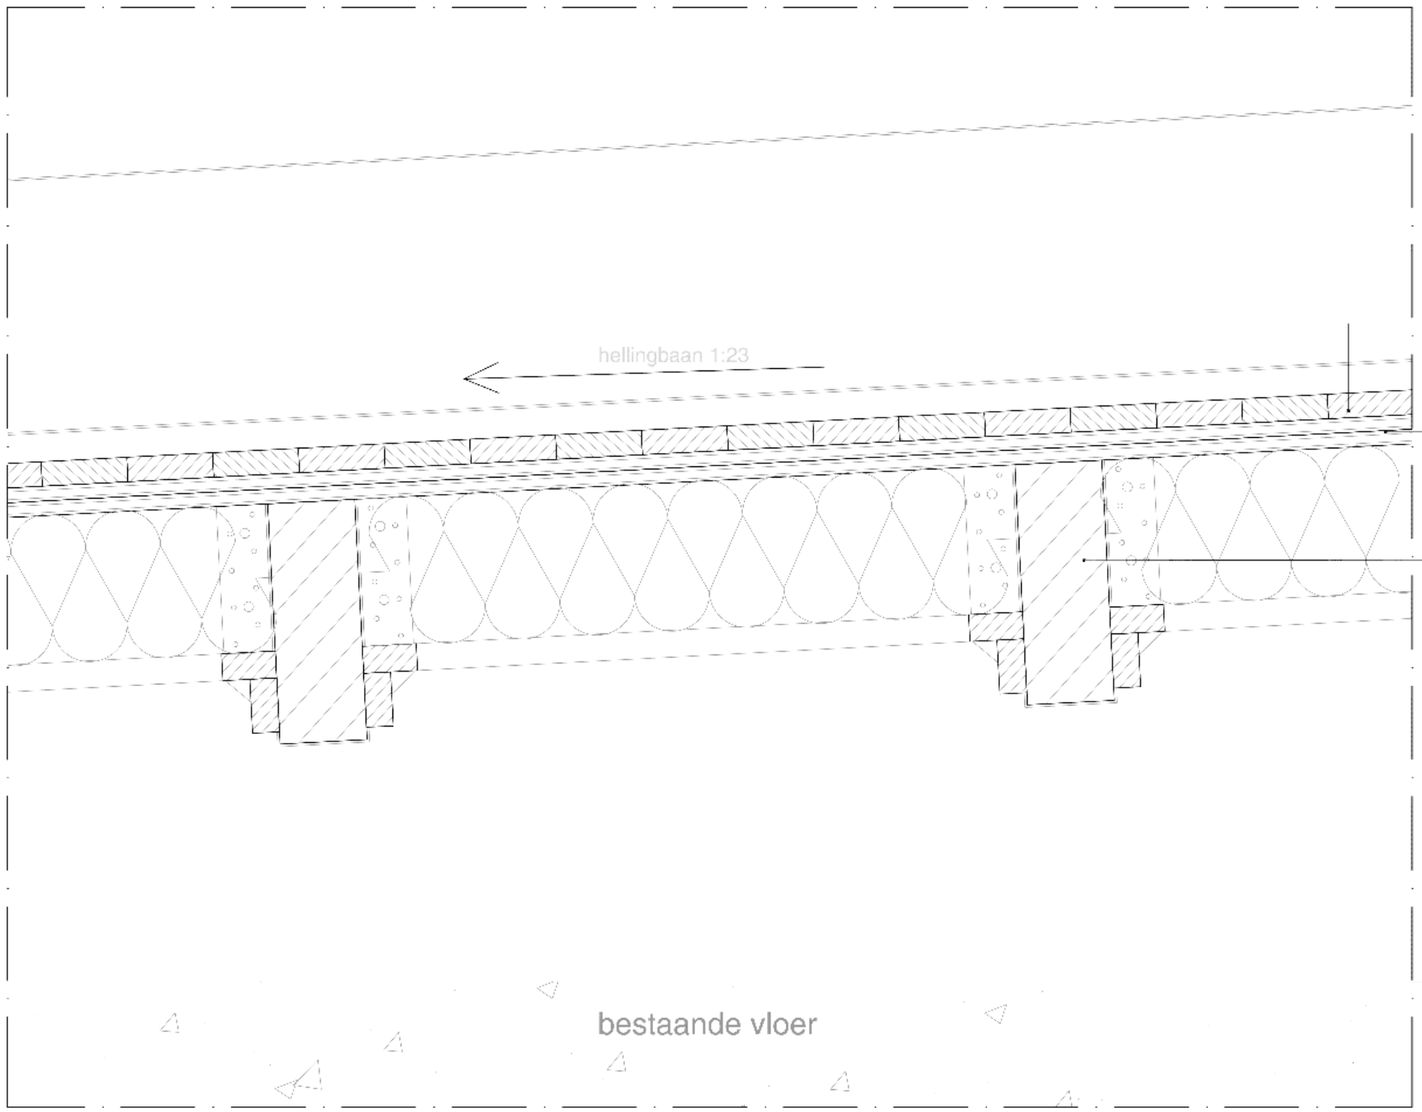

oth_ maten in het werk te controleren! bouwaanvraag

Renovatie aquariumgebouw	verticaal detail	ART18.11	A	01-04-2022
Artis	hellingsbaan	1:5	A3	36V

oth_architecten bv · kruithuisstraat 23 · 1018 wj amsterdam · tel. 020 - 6274576 · info@oth.nl · www.oth.nl

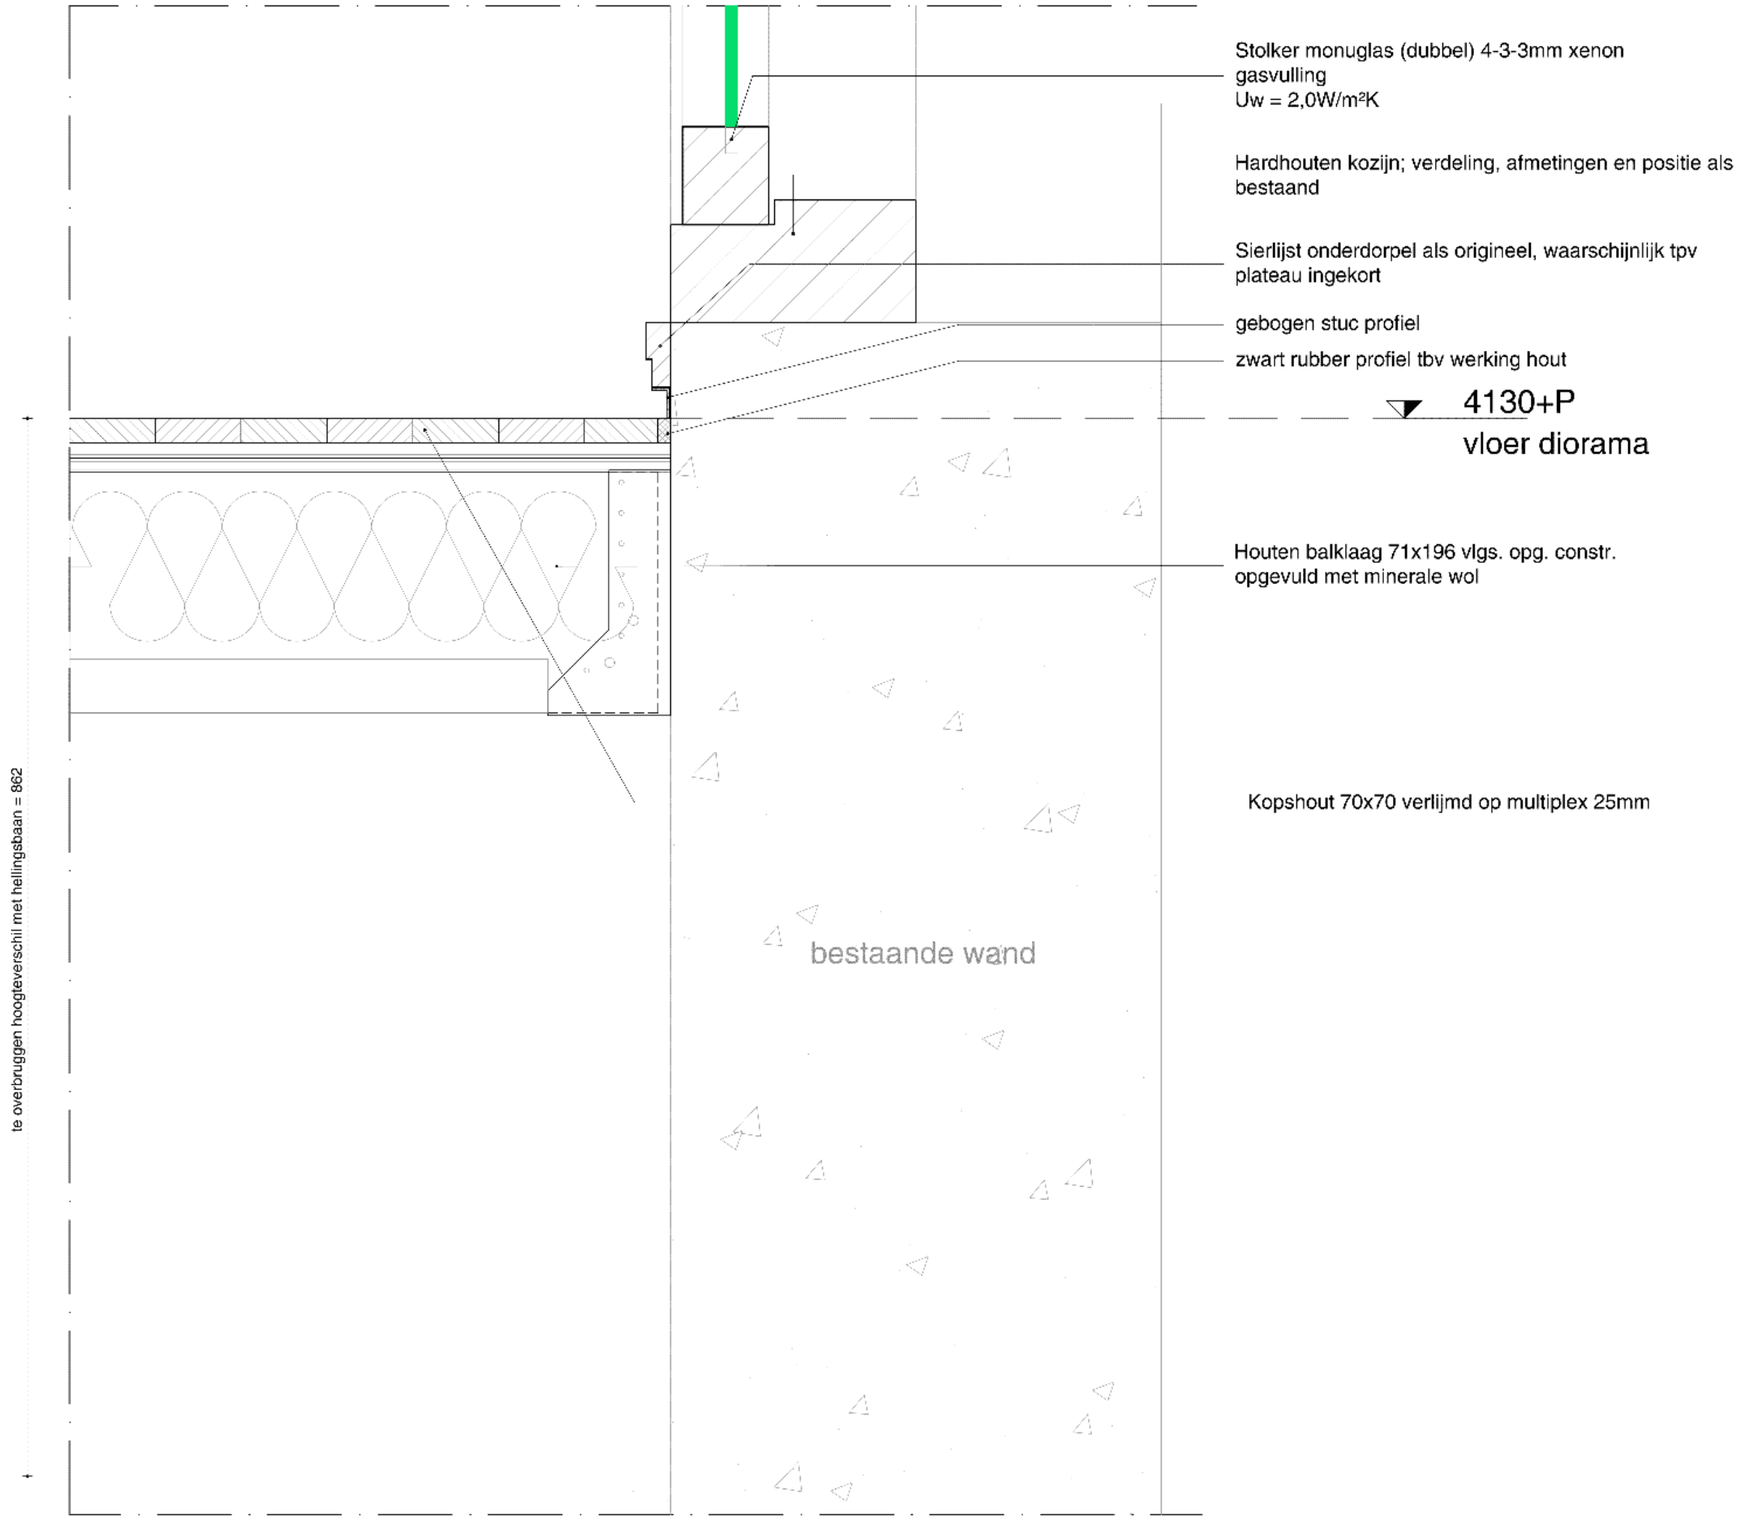


oth_ maten in het werk te controleren!

bouwaanvraag

Renovatie aquariumgebouw	verticaal detail	ART18.11	A	01-04-2022
Artis	hellingsbaan	1:5	A3	37V

oth_architecten bv · kruithuisstraat 23 · 1018 wj amsterdam · tel. 020 - 6274576 · info@oth.nl · www.oth.nl

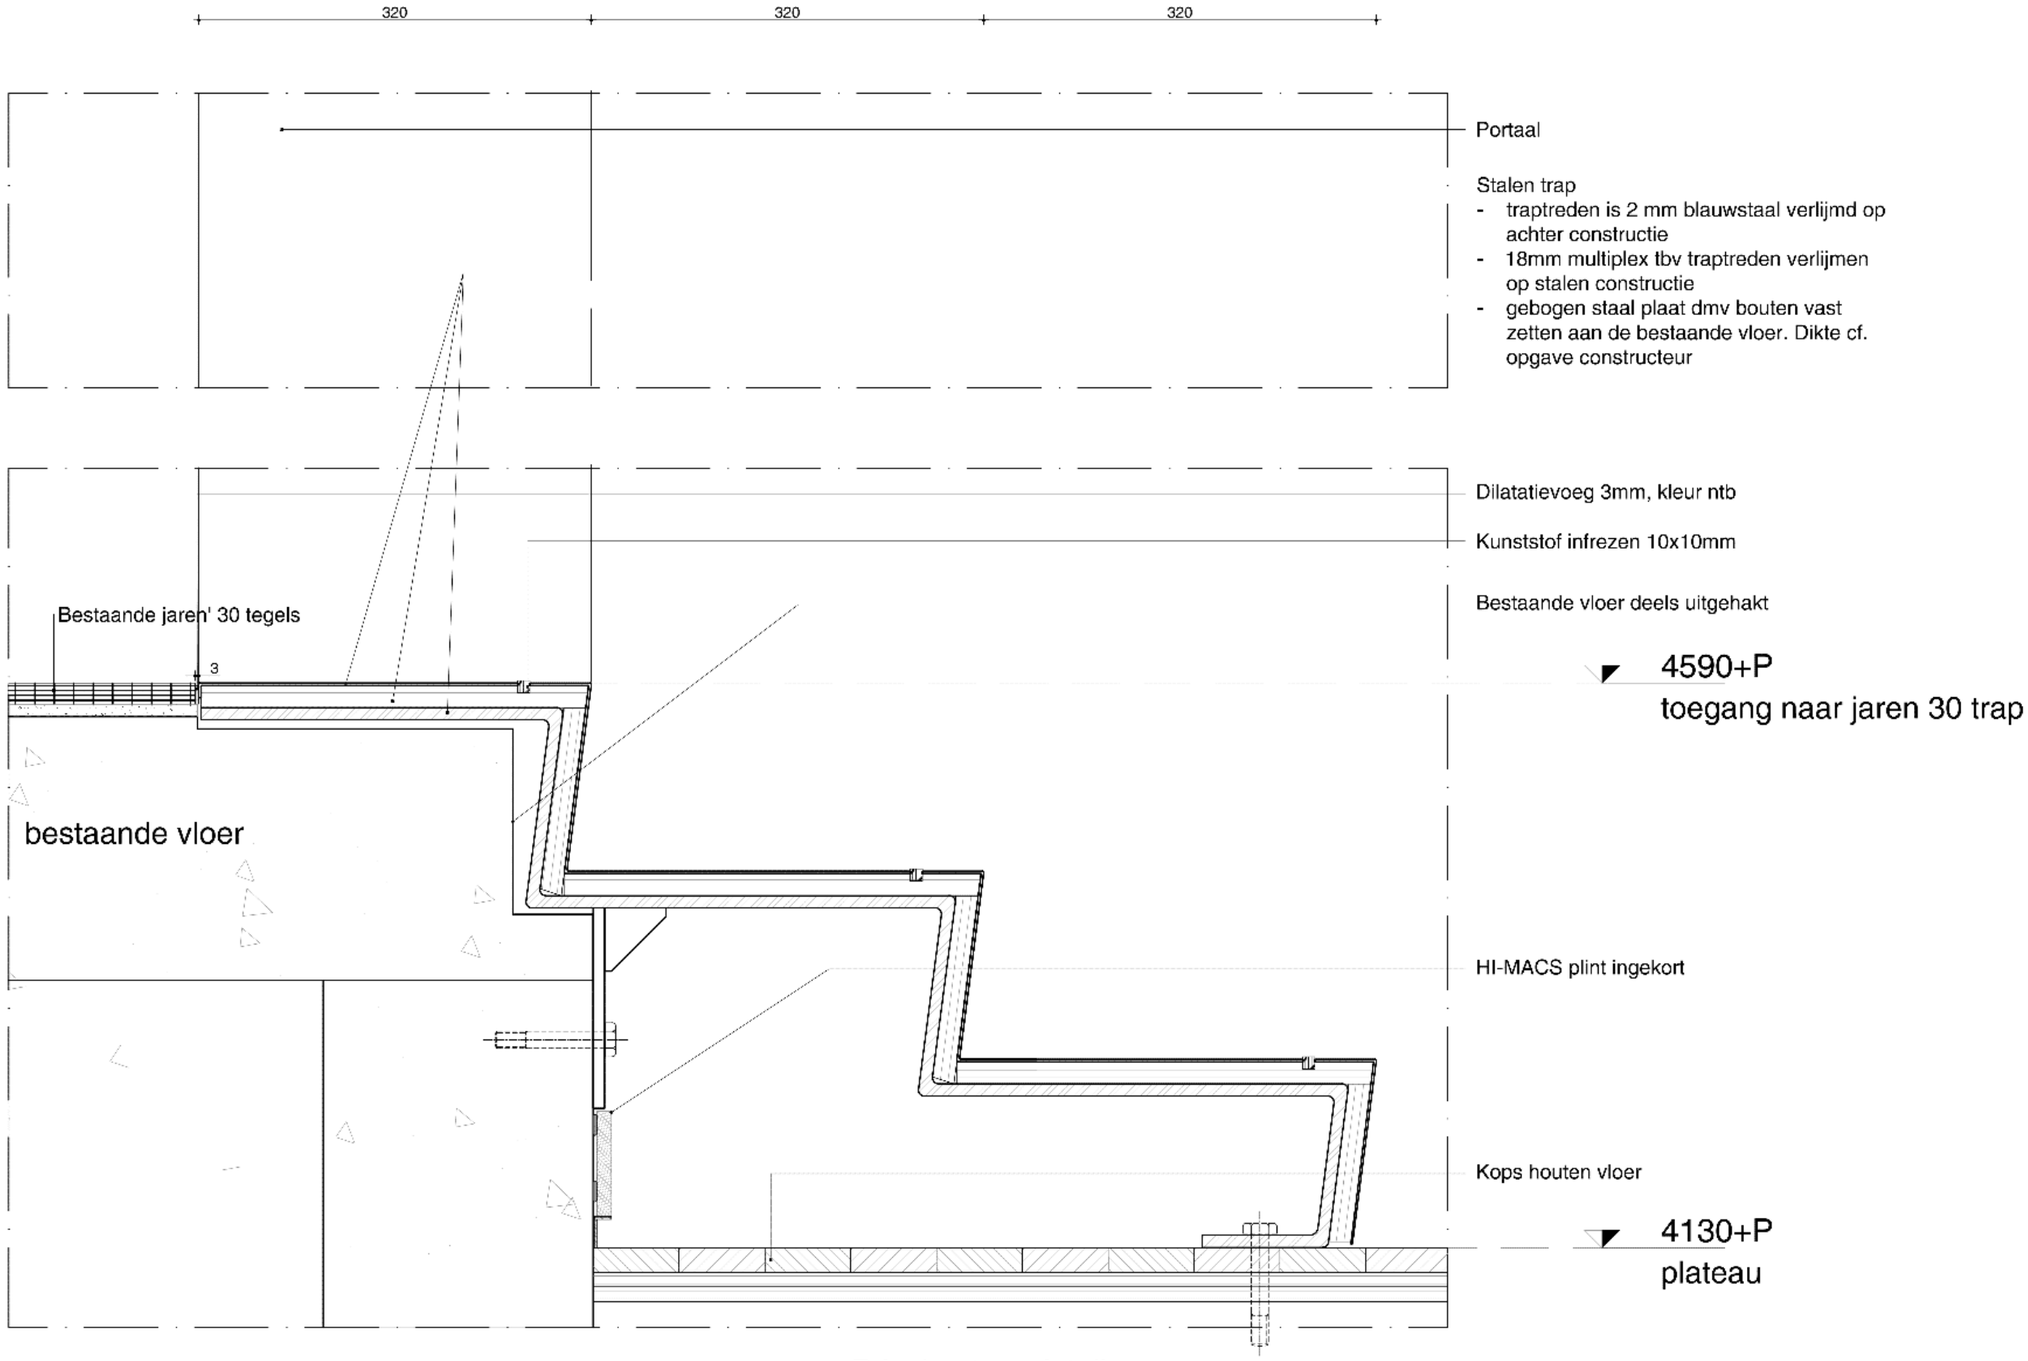

Principe trap detail


oth_

maten in het werk te controleren!

bouwaanvraag

Renovatie aquariumgebouw	verticaal detail	ART18.11	A	01-04-2022
Artis	trap en plint hellingbaan	1:5	A3	38V

oth_architecten bv · kruithuisstraat 23 · 1018 wj amsterdam · tel. 020 - 6274576 · info@oth.nl · www.oth.nl

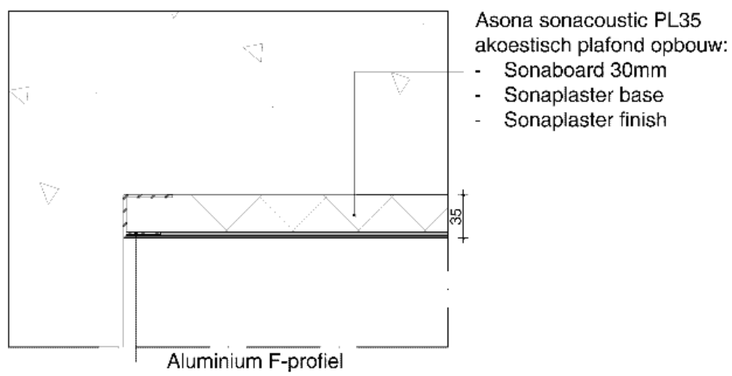

Asona sonacoustic PL35
akoestisch plafond opbouw:
- Sonaboard 30mm
- Sonaplaster base
- Sonaplaster finish

oth_


maten in het werk te controleren!

bouwaanvraag

Renovatie aquariumgebouw	verticaal detail	ART18.11	A	01-04-2022
Artis	solid surface afwerking wand	1:5	A3	

Plafond detail A

oth_architecten bv · kruithuisstraat 23 · 1018 wj amsterdam · tel. 020 - 6274576 · info@oth.nl · www.oth.nl

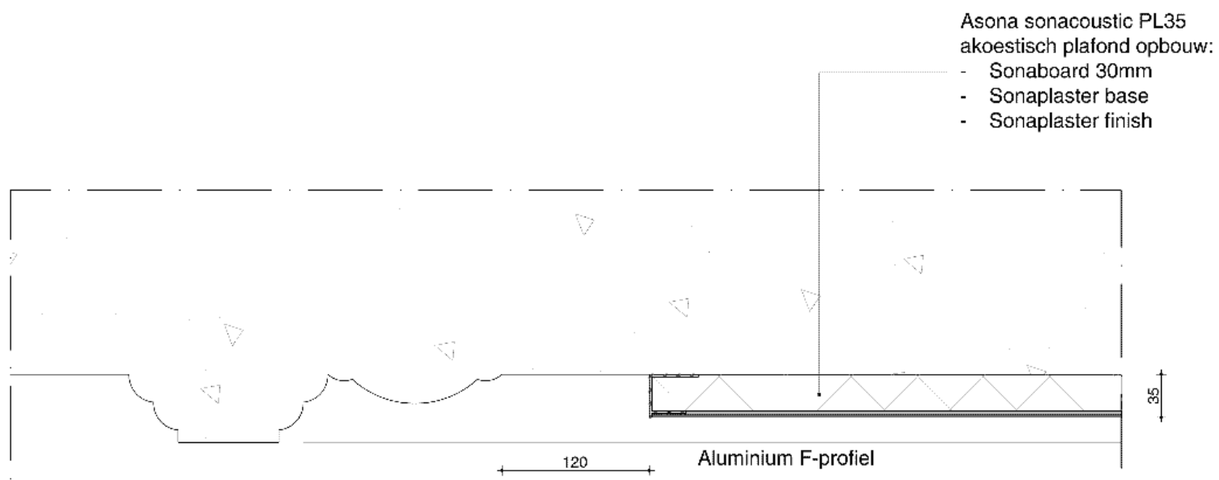


oth_

maten in het werk te controleren!

bouwaanvraag

Renovatie aquariumgebouw	verticaal detail	ART18.11	A	01-04-2022
Artis	solid surface afwerking wand	1:5	A3	Plafond detail B


oth_architecten bv · kruithuisstraat 23 · 1018 wj amsterdam · tel. 020 - 6274576 · info@oth.nl · www.oth.nl

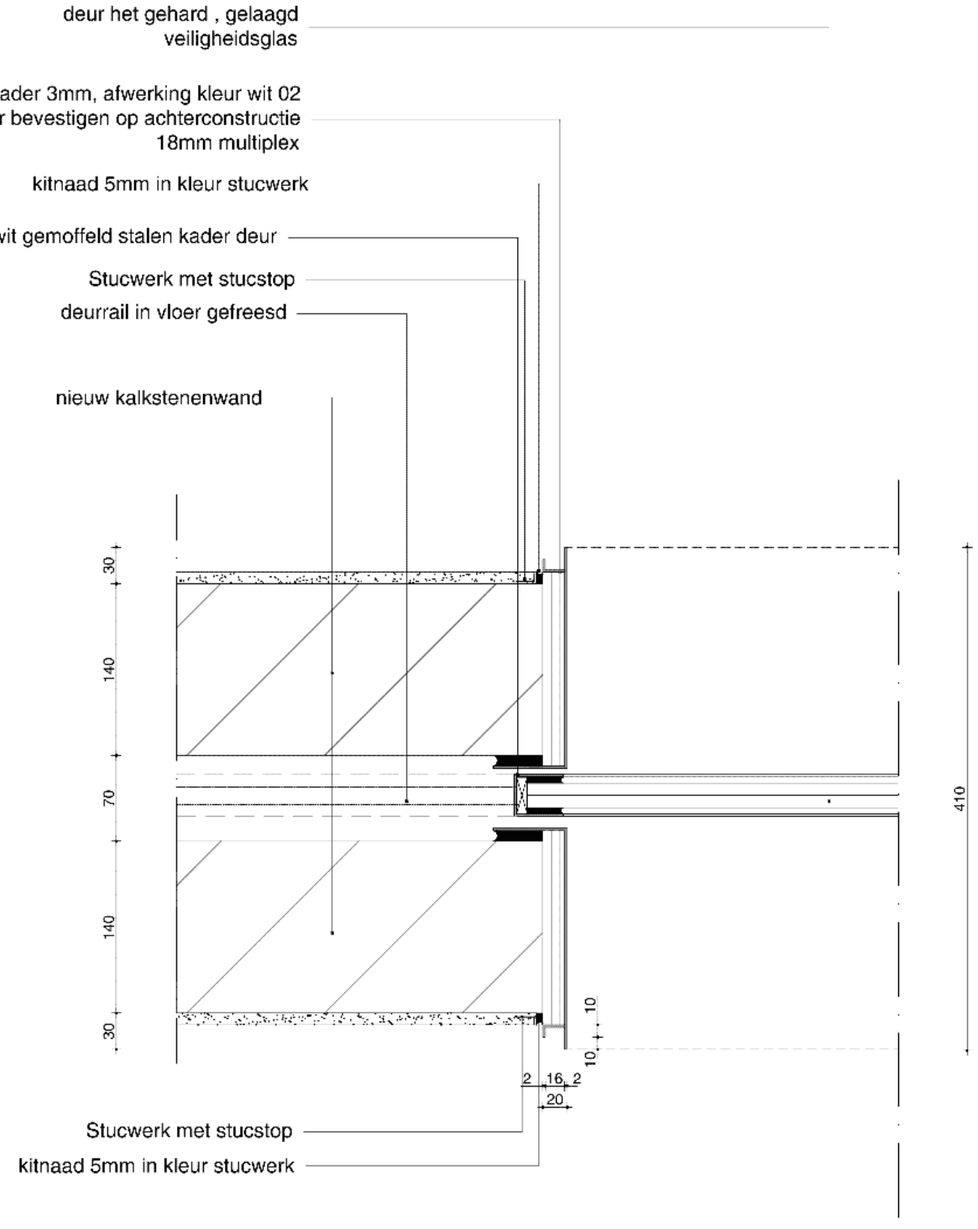


oth_ maten in het werk te controleren! **bouwaanvraag**

Renovatie aquariumgebouw	horizontaal detail	ART18.11	A	01-04-2022
Artis	detail portaal bij lift B	1:5	A3	39H

oth_architecten bv · kruithuisstraat 23 · 1018 wj amsterdam · tel. 020 - 6274576 · info@oth.nl · www.oth.nl

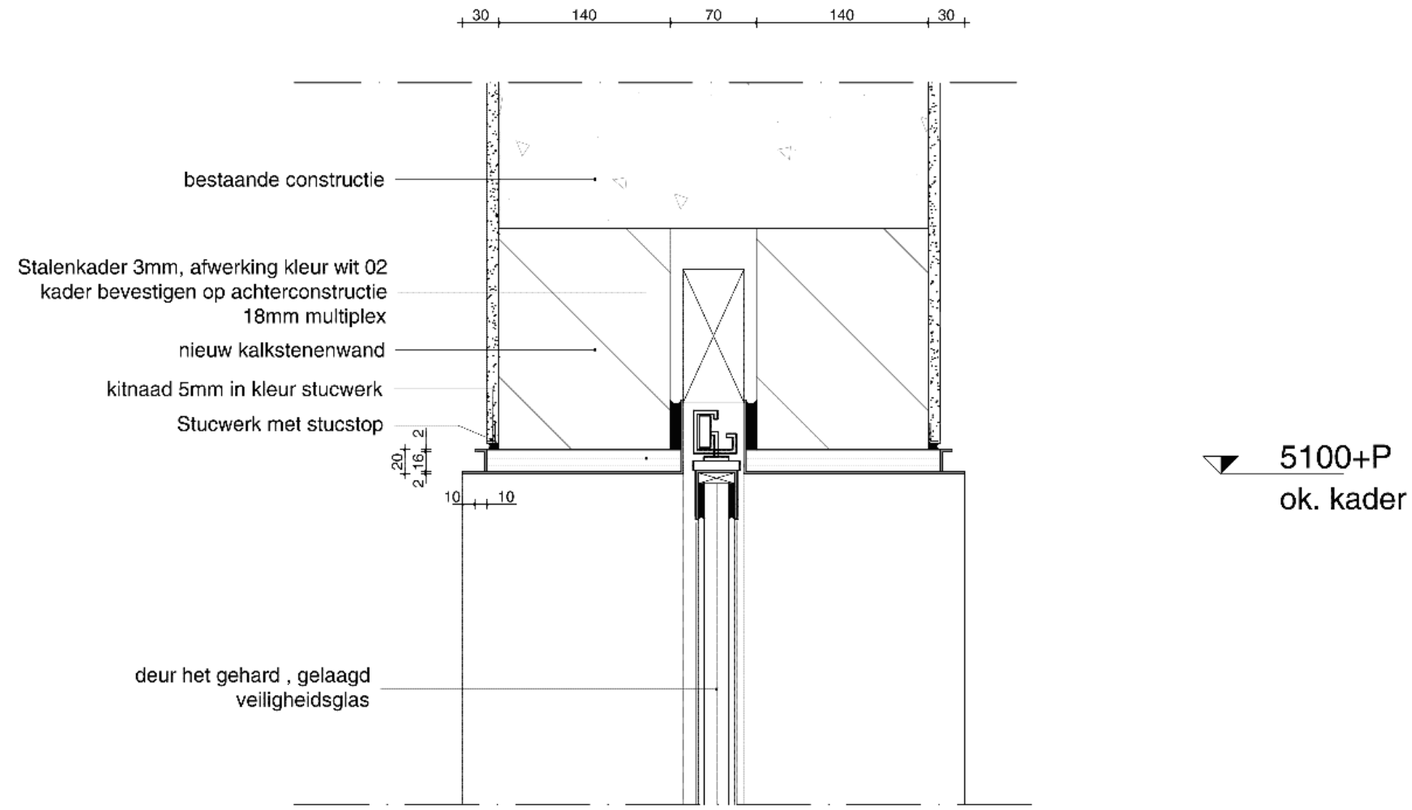

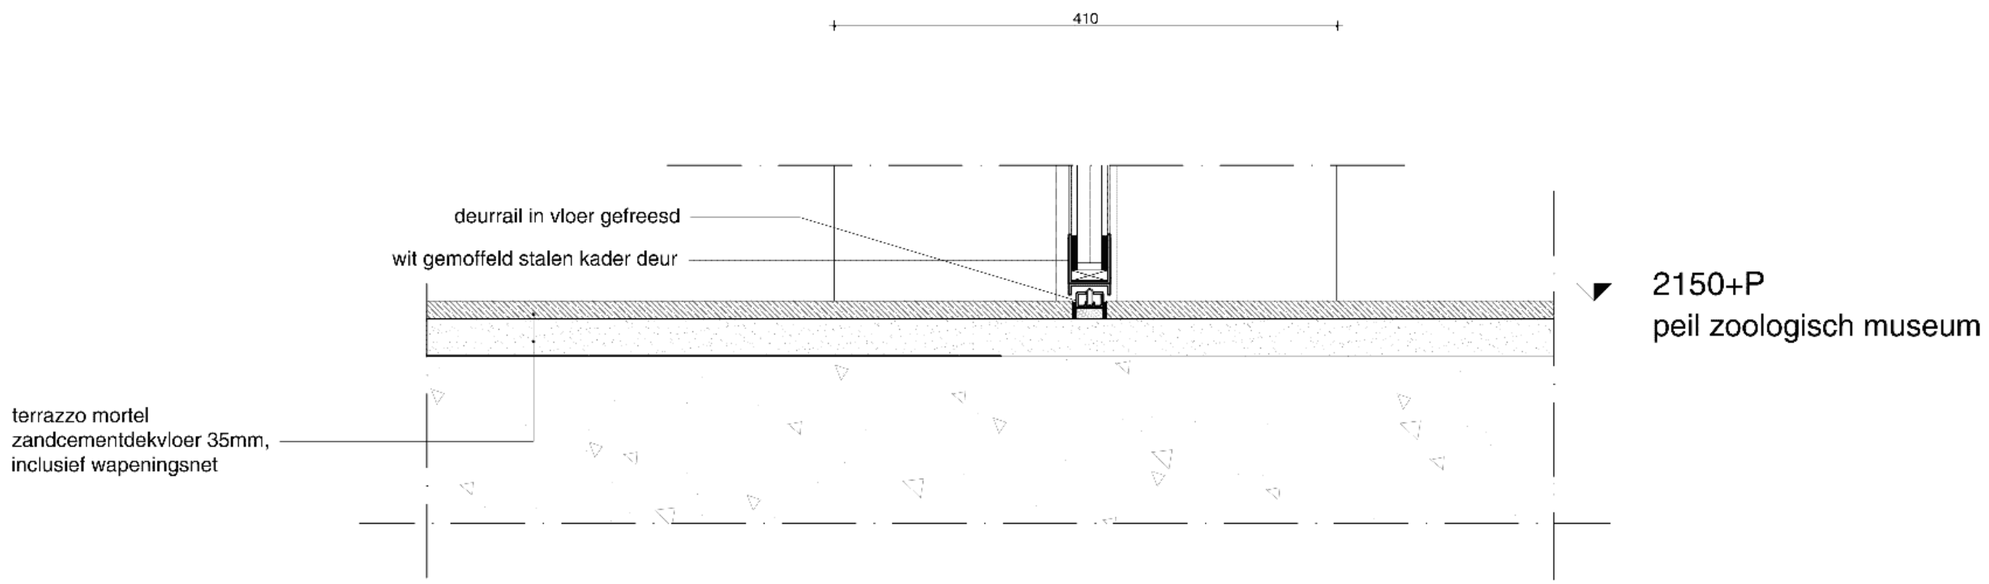


oth_

maten in het werk te controleren!

bouwaanvraag

Renovatie aquariumgebouw	verticaal detail	ART18.11	A	01-04-2022
Artis	detail portaal bij lift B	1:5	A3	40V

oth_architecten bv · kruithuisstraat 23 · 1018 wj amsterdam · tel. 020 - 6274576 · info@oth.nl · www.oth.nl

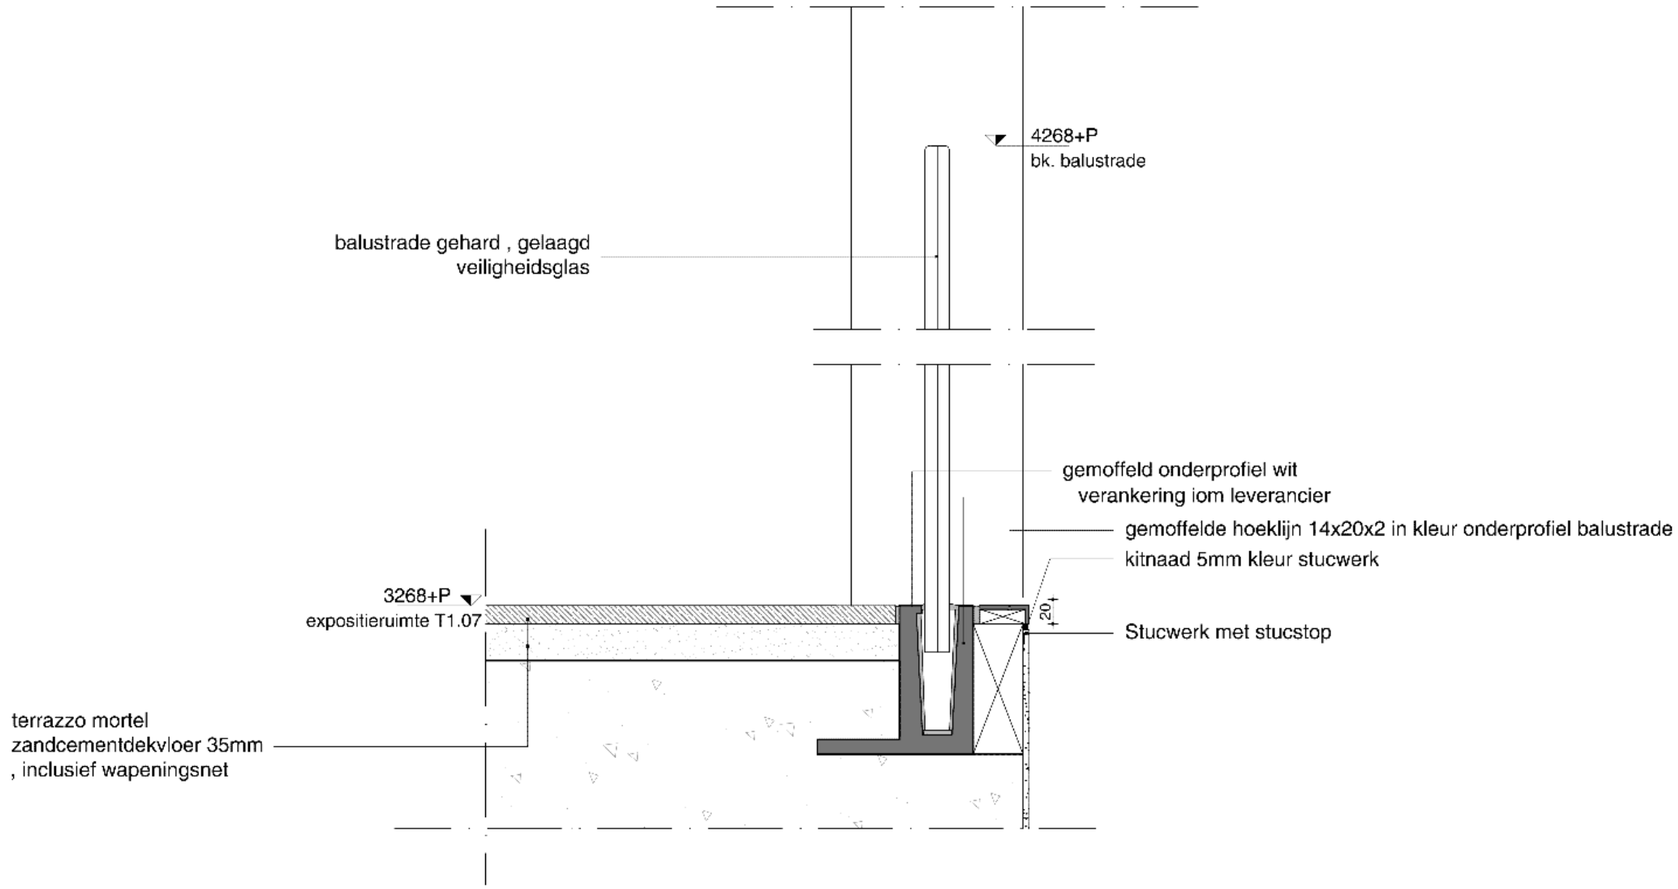

oth_ maten in het werk te controleren! bouwaanvraag

Renovatie aquariumgebouw	verticaal detail	ART18.11	A	01-04-2022
Artis	glazen balustrade bij lift B	1:5	A3	41V

oth_architecten bv · kruithuisstraat 23 · 1018 wj amsterdam · tel. 020 - 6274576 · info@oth.nl · www.oth.nl