

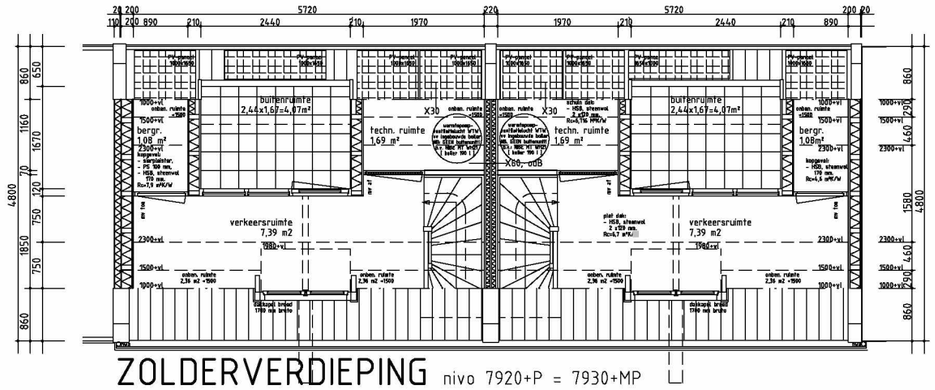



ZOLDERVERDIEPING nivo 7920+P = 7930+MP

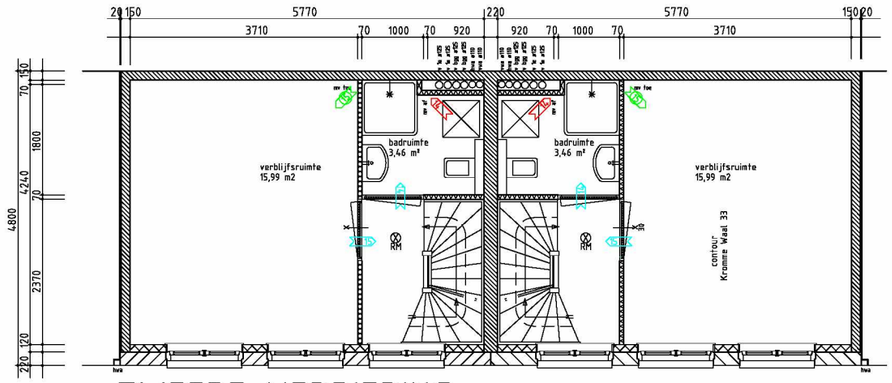

TWEEDE VERDIEPING nivo 5120+P = 5130+MP

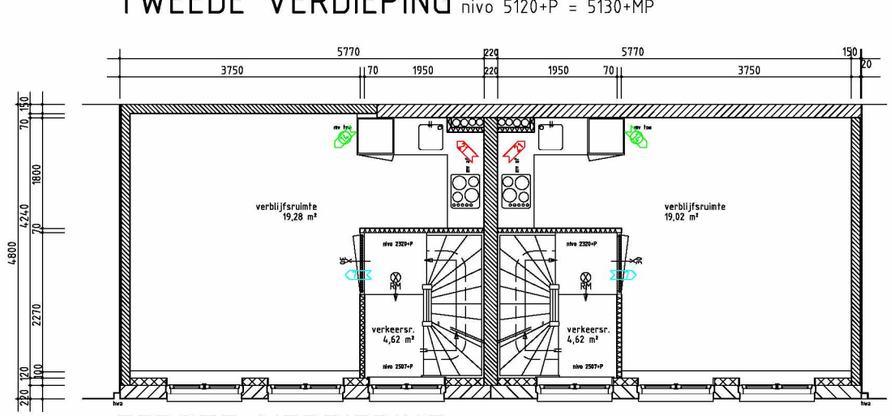

EERSTE VERDIEPING nivo 2320+P = 2330+MP

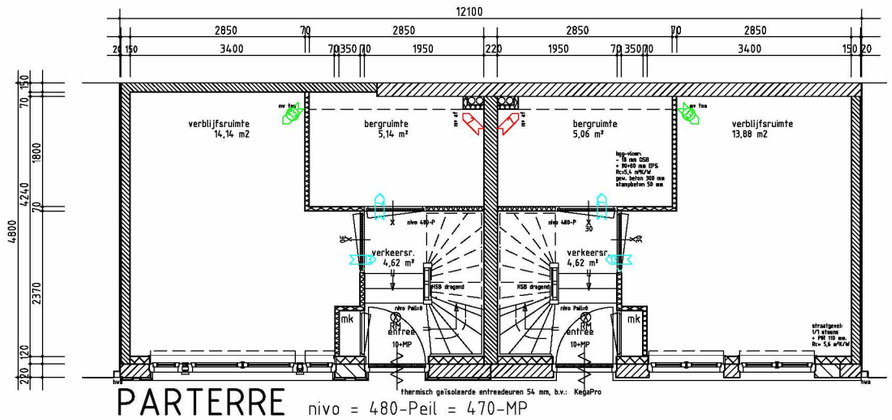

PARTERRE nivo = 480-Peil = 470-MP

RENVOOI VENTILATIE

Toevoer van ventilatielucht in dm3/sec van de wtw-unit via plafond inblaas-armatuur.

Aan- / afvoer van ventilatielucht in dm3/sec van een ruimte naar een andere via sparing onderzijde deur.

Afvoer van retourlucht van het ventilatiesysteem in dm3/sec naat de wtw-unit via een plafondarmatuur.

WAALSTEEG 8-10 te AMSTERDAM

Het veranderen-vergroten van bedrijfsruimten tot twee woningen; herbouw naar oorspronkelijk voorkomen van een volume van meerdere bouwlagen met een kap. Demontage van het kalkzandstenen deel van de straatgevel; metselwerk verdiepingen boven pleisterwerk van de begane grond [hardstenen plint], een leien dakbedekking. Gasloze woningen; verwarming en warm tapwater mbv warmtepomp [ventilatiesysteem WTW, inpandig], lage temperatuur-convectoren; 2x10 PV-panelen op verzonken plat dak [3 x] en schuin dak achterzijde [7 x].

Nieuwe toestand; platte gronden met ventilatieschema.

Job: 1803 Tek: B-7-a Status: aanvr Omg Verg Schaal: 1 : 100 Formaat: A3

Datum: 05-01-2021

Wijziging: A. 11-06-2021 B.
Omschrijving: gew. pl. 2 woningen

IR BEN SCHELLEKENS ARCHITECT BNA
Louvrelaan 52 1064 WB Amsterdam
tel: 020-6276639
mail: ir.b.schellekens@kpnmail.nl
architectenregister: 1881216007
Kamer van Koophandel: 34371442

0 1 2 3 4 5 6 7 8 9 10 m