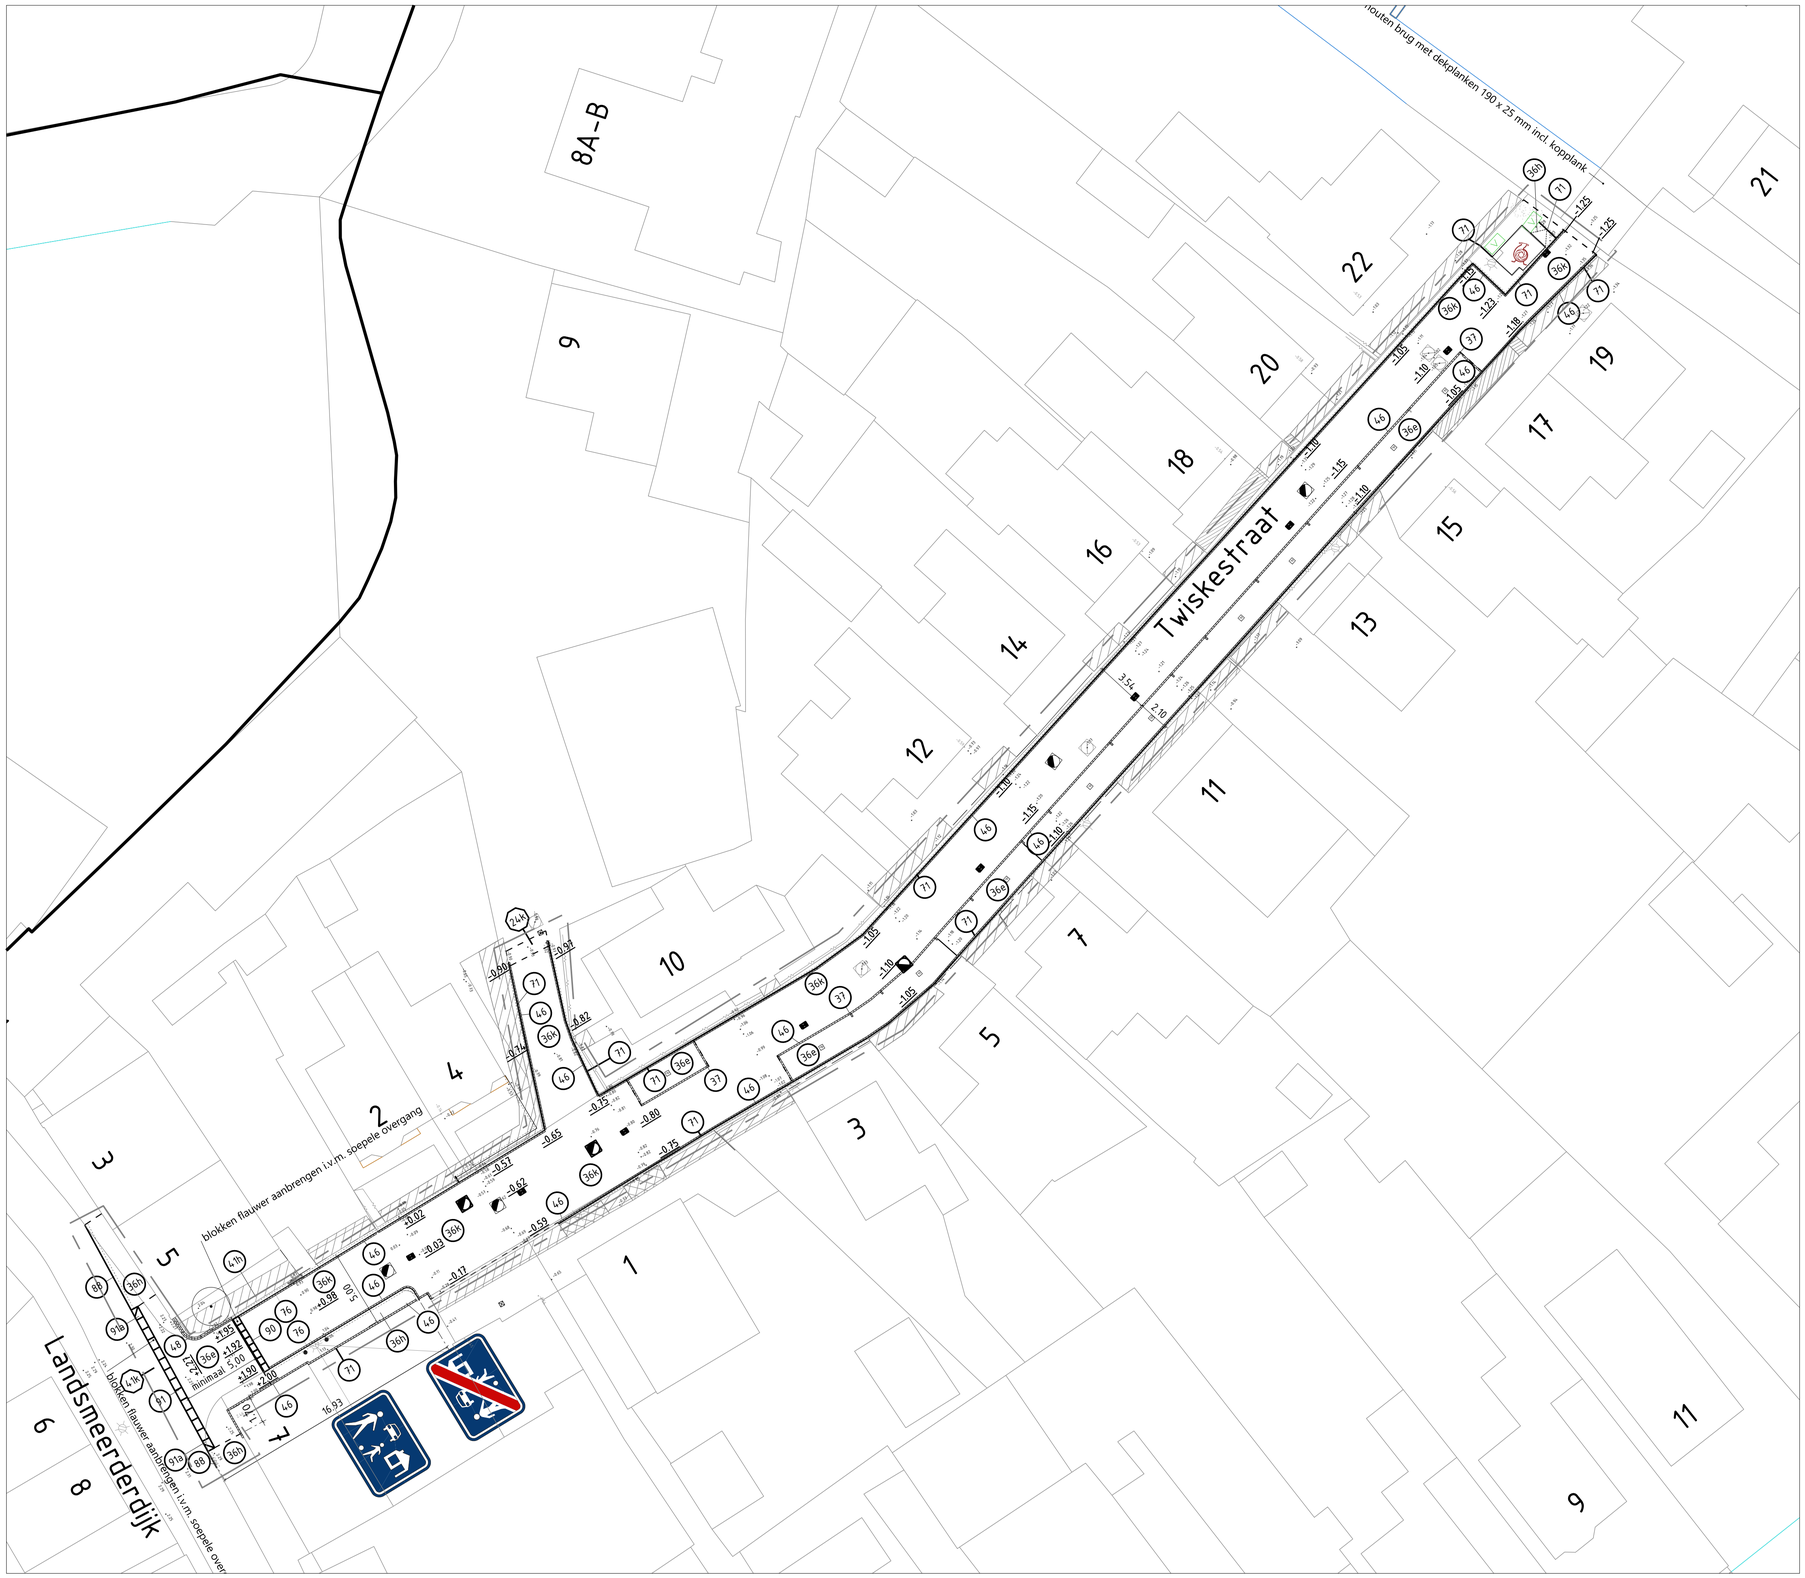

LEGENDA

Maten in m. tenzij anders aangegeven
Hoogtematen in m. tov N.A.P.
Voorafgaand aan start uitvoering de definitieve hoogteligging
en detaillering bepalen in overleg met directie
Opsluitband 10 mm klik bij entrees woningen, parkeerplaatsen, inritten
Overige gevallen opsluitband 30mm zicht

Algemeen

Grens Werk

Bestaande Materialen

Lichtmast
Data Terreinkast
Pomp
Brandkraan
Straatpot gas
Straatpot water
Verkeersbord+paal
Inspectieput riool
Terreinkast elektra

Nieuwe Materialen

Straatkolk
Inspectieput riool (Waternet)
Parkeertegel 30x30x80
Anti-parkeerpaal van beton
Aanhelen halfverharding (grind) tuin
Aanhelen verharding tuin
Aanhelen bij beplanting/gazon tuin

MATERIAALLIJST NIEUW

Verklaring:

20 Nieuw — h=halfsteensverband, k=kepperverband, e=elleboogverband, b=blokverband, d=diagonaalverband
20 Herstraten

BETONSTENEN

24 Betonsteen keiformaat, 80mm, rood, met bisschopsmutsen

KLINKERS

36 Straatbakstenen, dikformaat, 80 mm dik, rood
37 Straatbakstenen, dikformaat, 80 mm dik, wit
41 Straatbakstenen, keiformaat, 80 mm dik, rood
46 Streklaag straatbakstenen, dikformaat, 80mm dik, rood
47 Streklaag straatbakstenen, keiformaat, 80mm dik, rood
48 2x streklaag straatbakstenen, keiformaat/dikformaat, 80mm dik, rood

BANDEN

71 Opsluitband 100x200 mm, glad grijs
76 Trottoirband 130/150x250 mm, type Amsterdam
88 Geleideband 70/200x200 mm, type Amsterdam
90 Inritband 13/15, 450x200x500 mm
91 Inritband 11/22, 500x200x750 mm
91a Inritband 11/22, 500x200x750 mm links/rechts

Gemeente Amsterdam
Ingenieursbureau
Weesperstraat 430
Postbus 12693
1100 AR Amsterdam
Telefoon: 020 2511111

Opdrachtgever: Gemeente Amsterdam			
Project: Twiskestraat groot onderhoud			
Onderdeel: Nieuwe situatie inritconstructie op Landsmeerderdijk			
Status: Definitief	Fase: Bestek	Behoort bij: Bestek	Schaal: 1:1 1:200
Opsteller: K. van Leeuwen	Goedgekeurd en vrijgegeven: K. van der Valk	Paraaf:	Datum: 28-11-2022 / Formaat: A1
Projectnummer: 35603	Tekeningnummer: 35-084-02	Bladnummer: 1	Aantal bladen: 1 / Wijziging:
Auteursrechten voorbehouden		Documentnr:	Plotdatum: 1-12-2022
Bestandsnaam: G:\IB\Algemeen\PM Noord - MV Noord\PROJECTEN IB\Instandhouding V & OR\Twiskestraat\2.Technisch management\5.00\35-084 Twiskestraat.b			