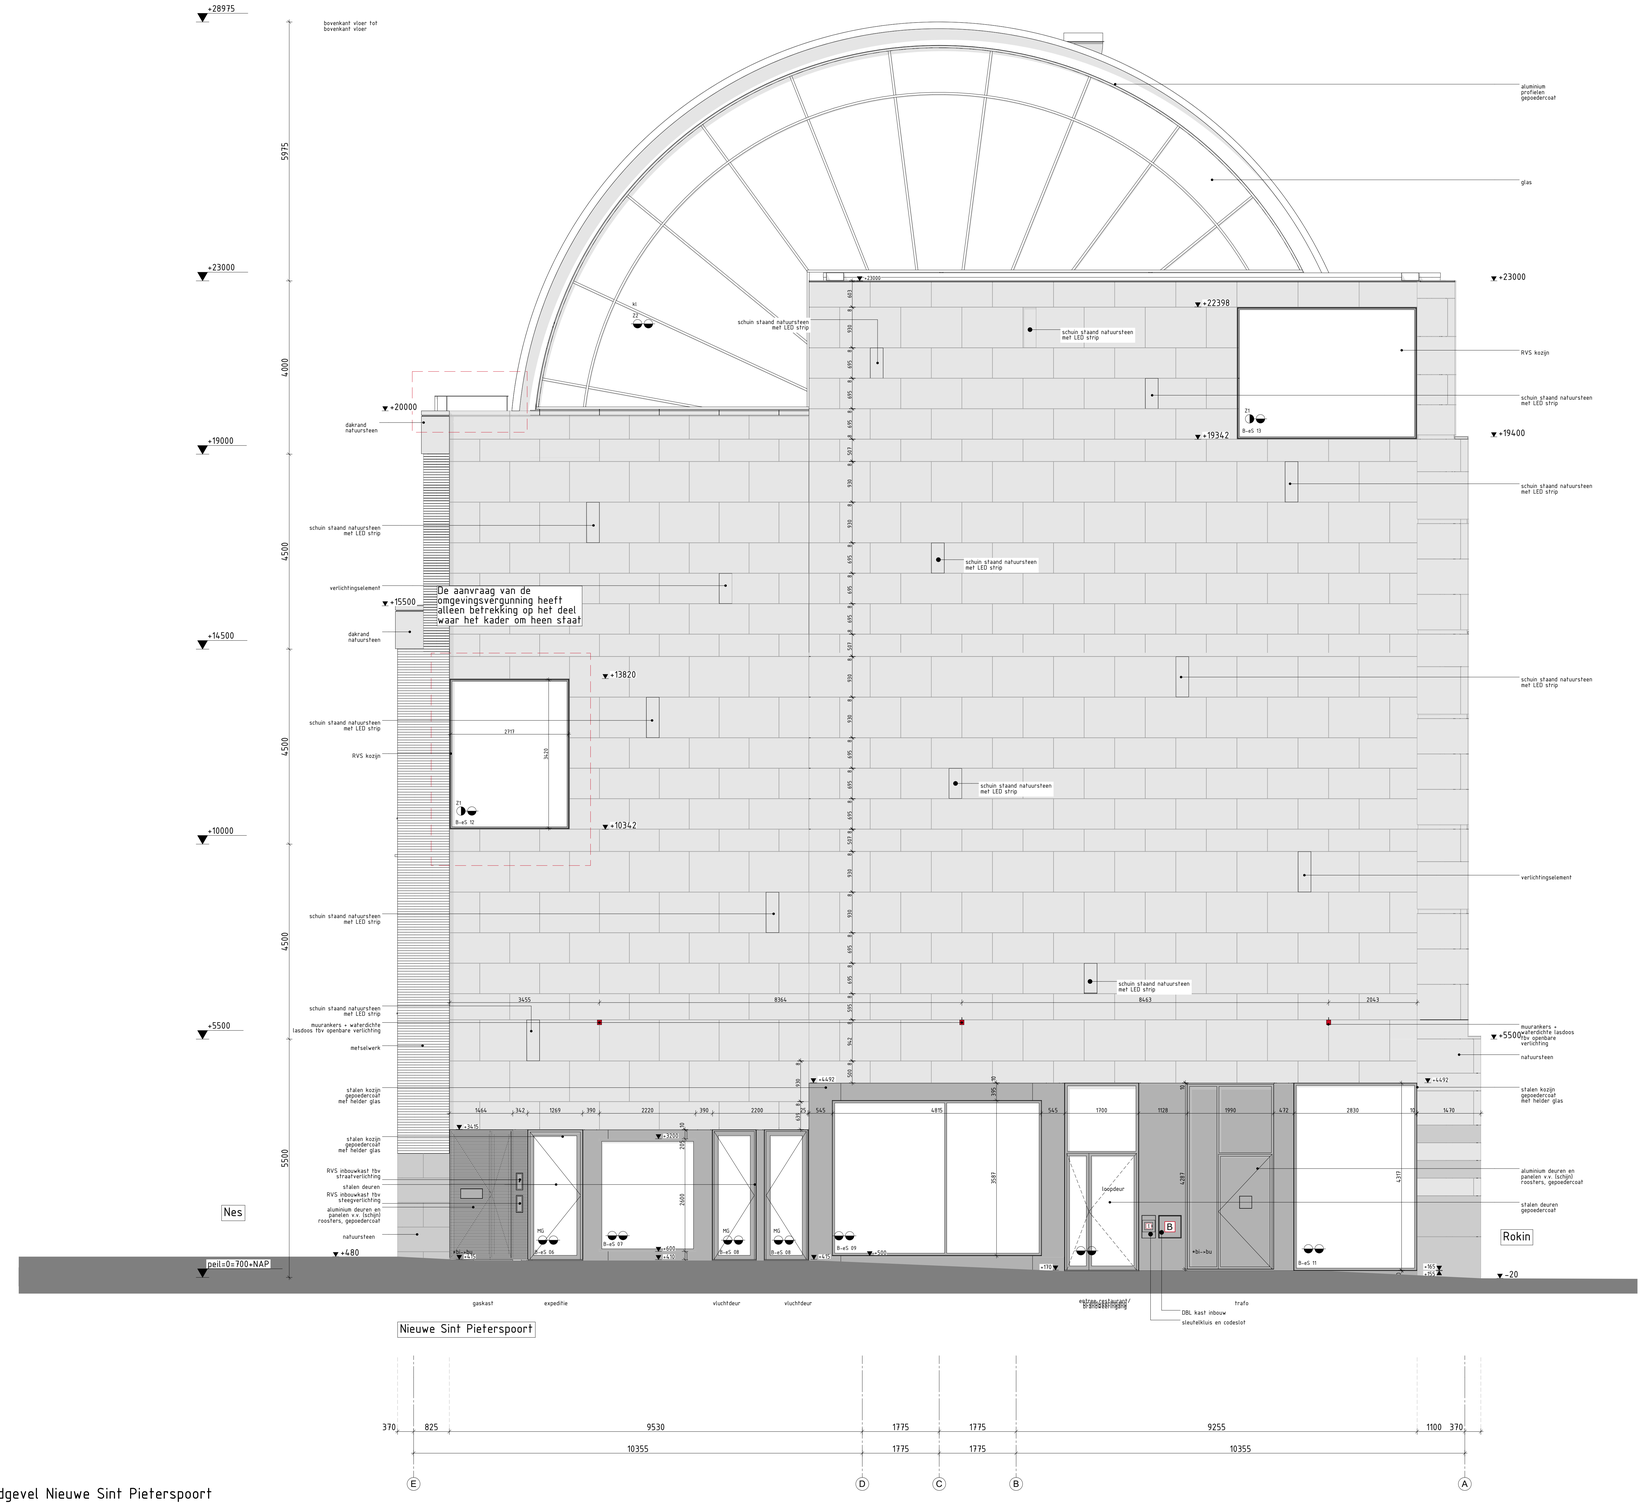
+28975
+23000
+20000
+19000
+16500
+10000
+5500
+480
peil=0.700+NAP
5975
4000
4500
4500
4500
5500
bovenkant vloer tot bovenkant vloer
aluminium profielen gepoedercoat
glas
schuin staand natuursteen met LED strip
RVS kozijn
dakrand natuursteen
verlichtingselement
+15500
+13820
+10342
+22398
+19342
+19400
+5500
+4492
+3415
+3200
+600
+480
+380
+365
+295
-20
De aanvraag van de omgevingsvergunning heeft alleen betrekking op het deel waar het kader om heen staat
muurankers + waterdichte lasdoos fbv openbare verlichting
metselwerk
stalen kozijn gepoedercoat met helder glas
RVS inbouwkast fbv straatverlichting
stalen deuren
RVS inbouwkast fbv steegverlichting
aluminium deuren en panelen v.v. (schijn) roosters, gepoedercoat
natuursteen
muurankers + waterdichte lasdoos fbv openbare verlichting
natuursteen
aluminium deuren en panelen v.v. (schijn) roosters, gepoedercoat
stalen deuren gepoedercoat
loopdeur
3455
8364
8443
2063
1664
362
1269
390
2220
390
2200
430
545
4875
545
1700
1128
1990
472
2830
90
1470
3697
4383
4317
3455
2600
2600
2600