
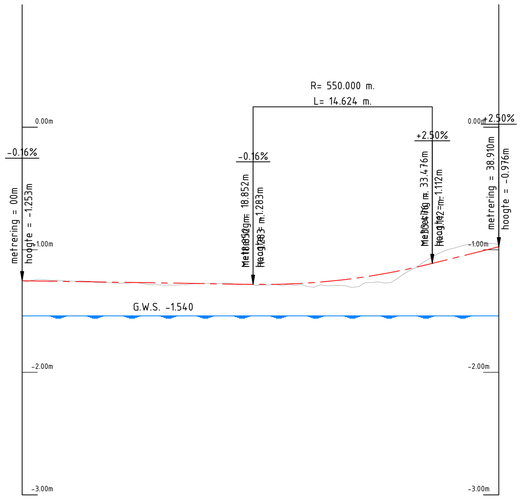


Lengteprofiel as N-ALM-HOR-Dorpsweg Ransdorp

- Metrering 0.000m tot 38.910m
- Horizontale schaal: 1:250
- Verticale verschalingsfactor: 10x


Metrering	10.000	20.000	30.000
Ontwerphoogte	-1.260	-1.284	-1.188
Horizontaal verloop	L=38.910m		
Verticaal verloop	P=-0.2% L=18.852m	R=550.000m L=14.624m	P=2.5% L=5.433m
Bestaande hoogte	-1.260	-1.284	-1.188

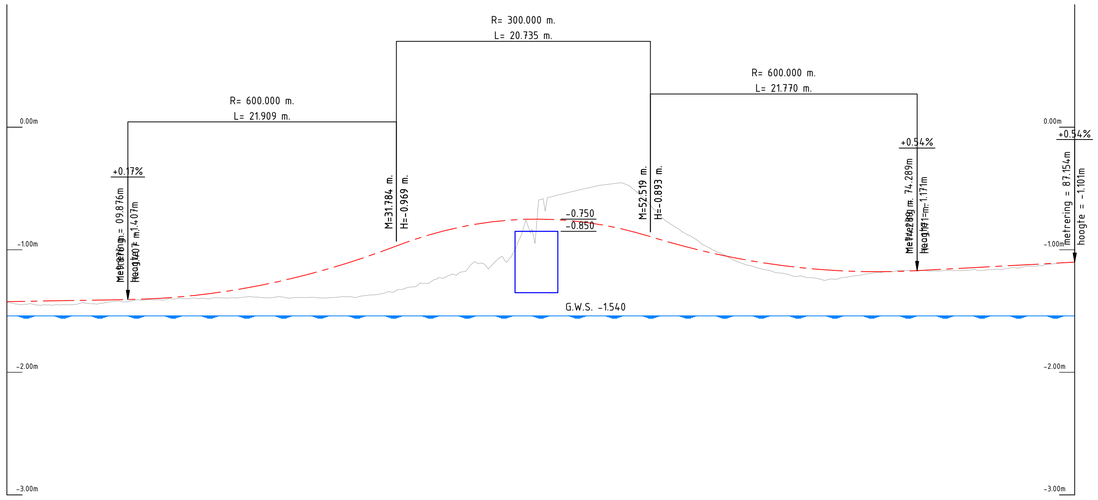

Lengteprofiel as N-ALM-HOR-Liergouw - Durgerdammergouw

- Metrering 0.000m tot 87.154m
- Horizontale schaal: 1:250
- Verticale verschalingsfactor: 10x

Metrering	10.000	20.000	30.000	40.000	50.000	60.000	70.000	80.000
Ontwerphoogte	-1.400	-1.304	-1.035	-0.768	-0.826	-1.078	-1.178	-1.140
Horizontaal verloop	L=19.090m	L=17.250m R=55.000m		L=29.610m R=50.000m			L=18.833m R=50.000m	L=2.370m
Verticaal verloop	P=0.2% L=10.793m	R=600.000m L=21.909m		R=300.000m L=20.735m		R=600.000m L=21.770m		P=0.5% L=12.865m
Bestaande hoogte	-1.406	-1.304	-1.035	-0.768	-0.826	-1.078	-1.178	-1.140

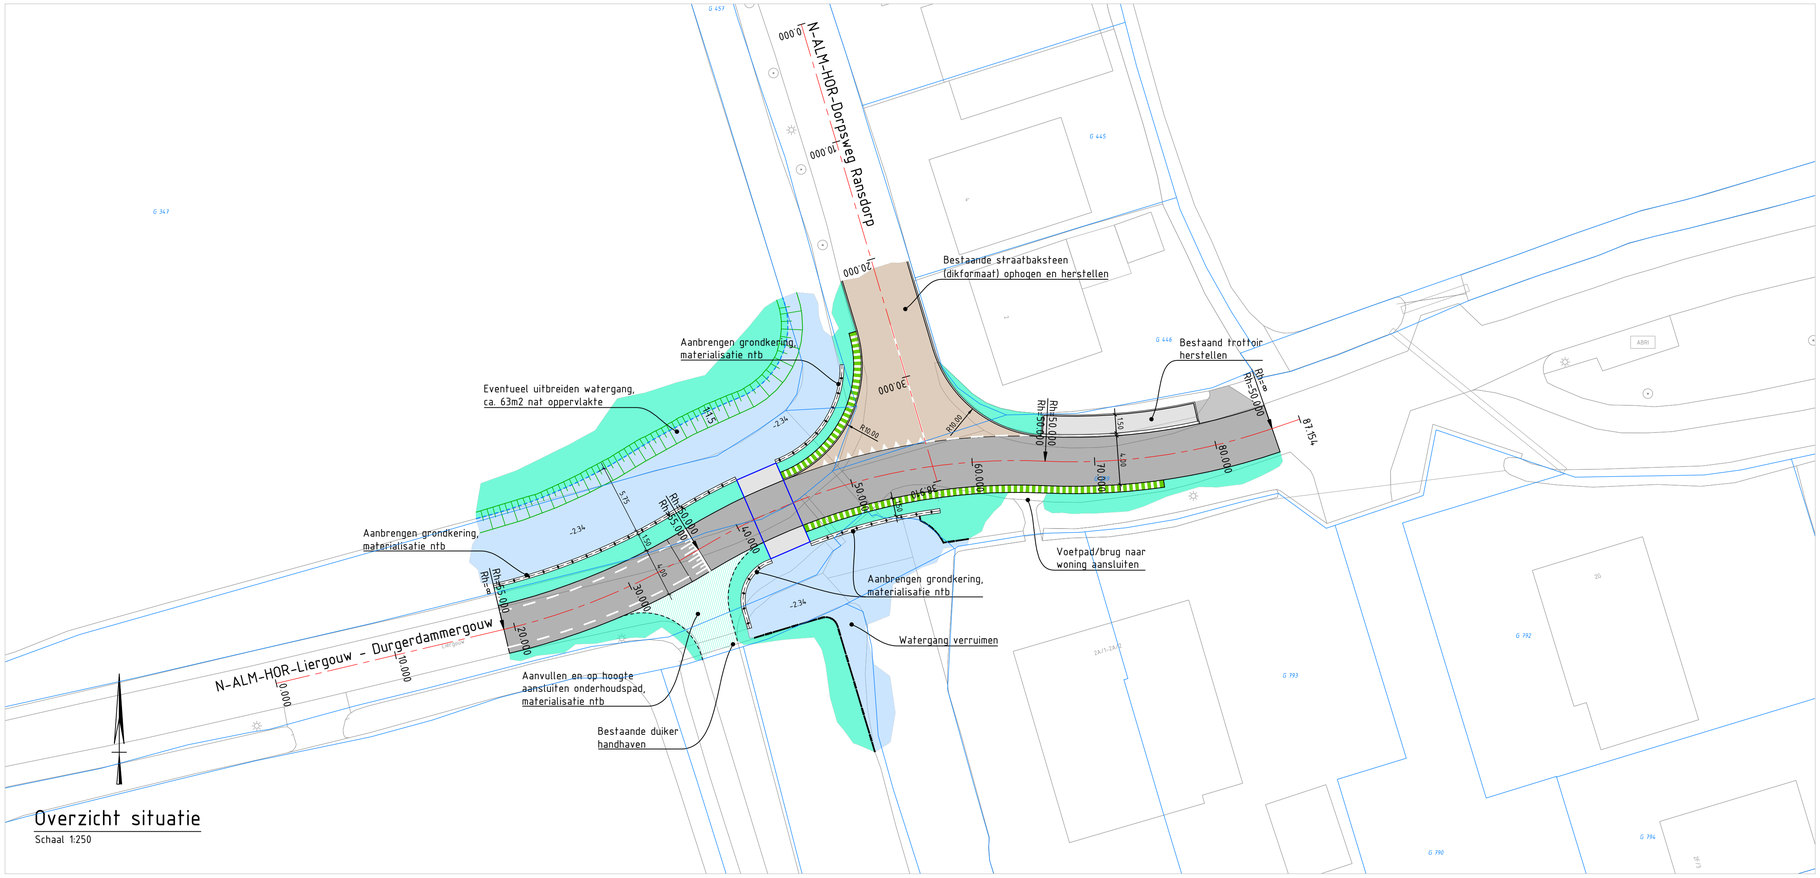

Overzicht situatie

Schaal 1:250

Verklaringen

- Rijbaan; -Aanbrengen asfaltverharding
- Rijbaan; -Herstellen verharding in straatbaksteen, dikformaat
- Bermverharding; Uitvoeren in grasbetonsteen 600x400mm
- Kantopsluiting elementenverharding, type ntb
- Contour nieuwe brug, schematisch; Lengte en breedte brugdek ntb
- Grondkering; -Materialisatie en hoogte ntb
- Oeverbescherming; -Aan te brengen type beschoeiing/perkoenpalenrij ntb
- Kadastrale grens
- Kadastrale perceelaanduiding (G 357)
- Ligging horizontaal alignement
- 80.000 Ontwerpmetrering alignement

X-ref lijst

X-B-BGT-Omgeving Liergouw_002
X-B-KAD-Omgeving Liergouw_001
X-N-DWM-Omgeving Liergouw_001
X-N-ALM-VERT-Omgeving Liergouw_001
X-N-ALM-HOR-Omgeving Liergouw_001
X-N-ALG-Bladindeling omgeving Liergouw_001

Opmerkingen

- Maten in meters tenzij anders vermeld;
- Hoogtemaatvoering in meters t.o.v. N.A.P.;
- Coördinaten in meters volgens RD-stelsel.

nr.	wijzigingsbeheer document historie	datum	tek.
0.1	Concept	24-11-2023	QLE

Projectnummer	M0005004
Identificatiecode	
Versie	0.1
Versiedatum	24-11-2023
Documentstatus	CONCEPT
Formaat	A1
Schaal	1:250
Tekenaar	Quintin van Leersum
Besteknummer	Bert Douma
Projectleider	Luuk Dijkstra
Vrijgegeven	

Gemeente Amsterdam
Bruggen Landelijk Noord
- Locatie: brug 380

Nieuwe situatie brug 380, en herinrichting kruising Liergouw/ Durgerdammergouw en Dorpsweg Ransdorp

M0005004 / WGN / SO / SIT / 001

Afdeling OP-MR-MR
Postbus 2855
3500 GW Utrecht

Movares adviseurs & ingenieurs