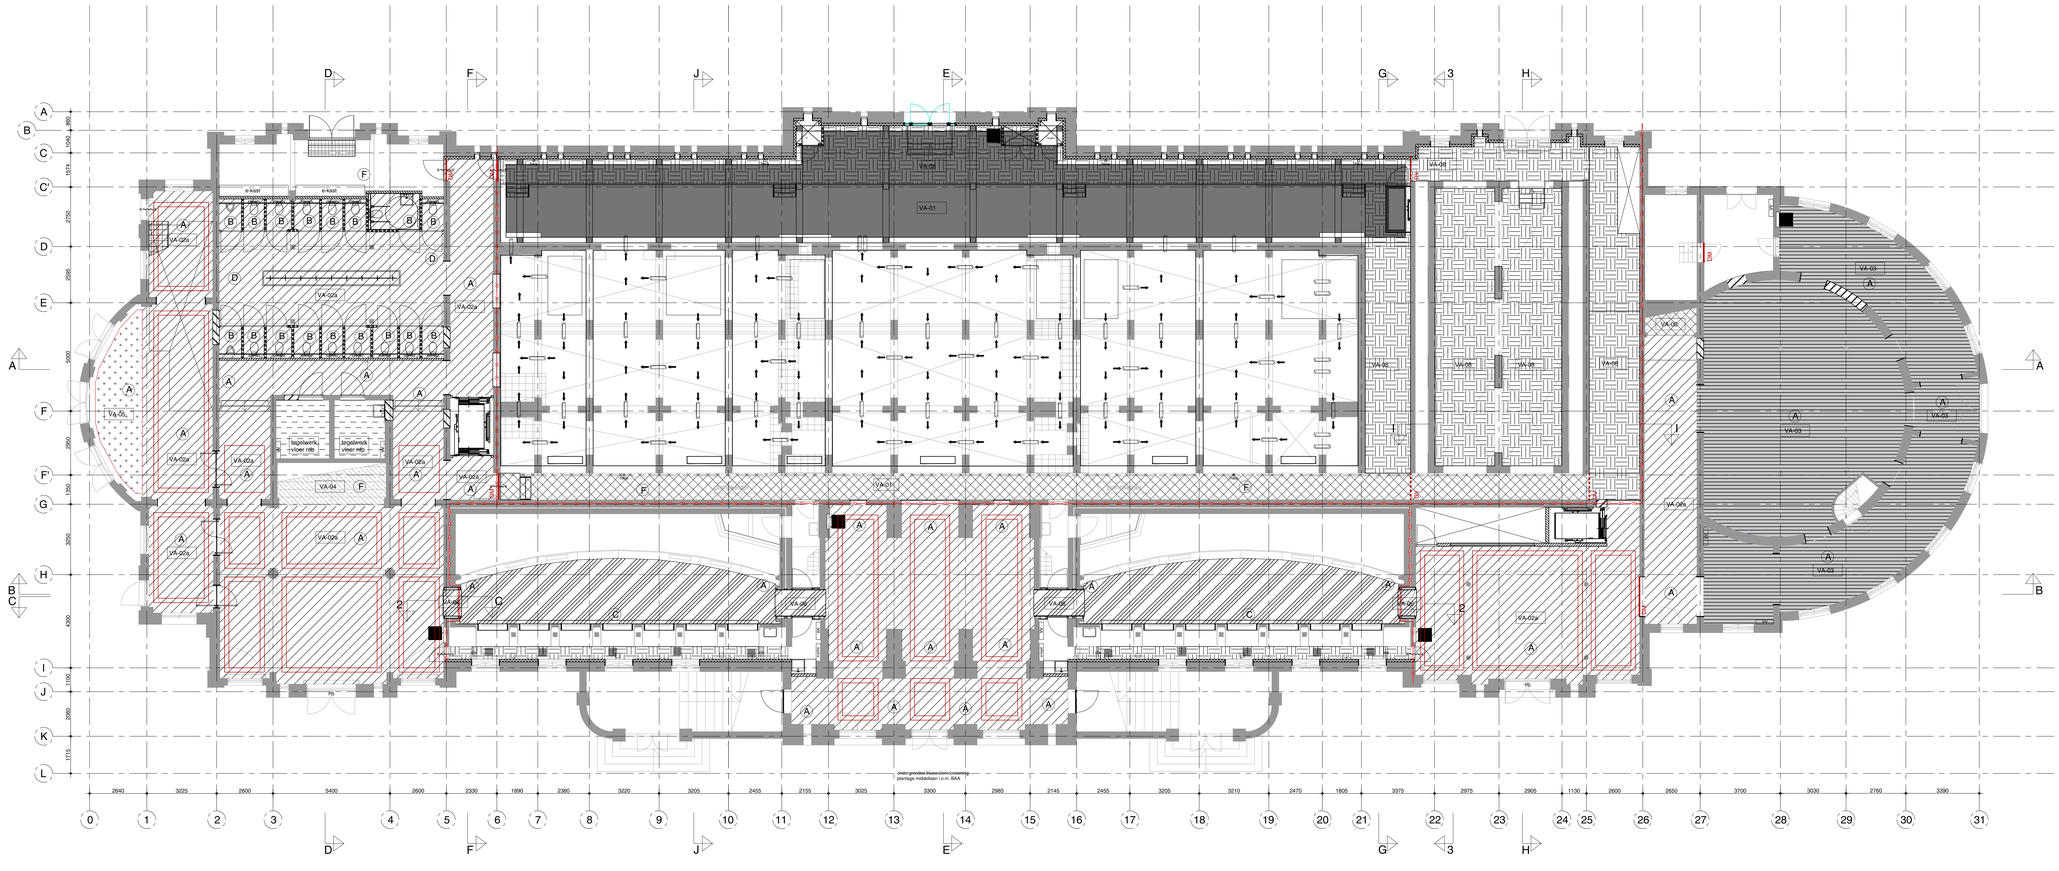


RENVOOI

	type	omschrijving
	VA-00	originele vloer herstellen
	VA-01	beton
	VA-02a	terrazzo licht conf. sample
	VA-02b	terrazzo middel conf. sample
	VA-02c	terrazzo donker conf. sample
	VA-03	kopshout
	VA-04	natuursteen st. anna alpha hendy IV gecoet
	VA-05	droogloopmat
	VA-06	messing patina zwartig bermax
	VA-07	solid surface
	VA-08	Composiet vloer, snow white
	VA-09	Nieuwe cement dekvloer
	VA-10	Marmoleum/ Walton

Messing aangebracht in terrazzo vloeren

- (A) Plint kunststeen (zonder messing detaillering)
- (B) Holle plint terrazzo toilet
- (C) Nieuwe natuursteenplint conf. bestek
- (D) holle plint terrazzo, witte plint op muur
- (E) Himacs plint nieuw
- (F) Bestaande plint handhaven/herstellen
- (G) Marmer plint

DM — * zie plintdetails in B05 detailoverzicht

SV — Dilatatie: enkele messing strip 3mm

DMV — Dilatatie vloeg 3mm

Dilatatie: dubbele messing strip 3mm


N

maten in het werk te controleren!

bouwaanvraag

Renovatie Aquariumgebouw	Vloerafwerking	ART18.11	A	01-04-2022
ARTIS	Begane grond	1:00	A0	A43.00

oth_architecten bv · krutthuisstraat 23 · 1018 wj amsterdam · tel. 020 - 6274576 · info@oth.nl · www.oth.nl

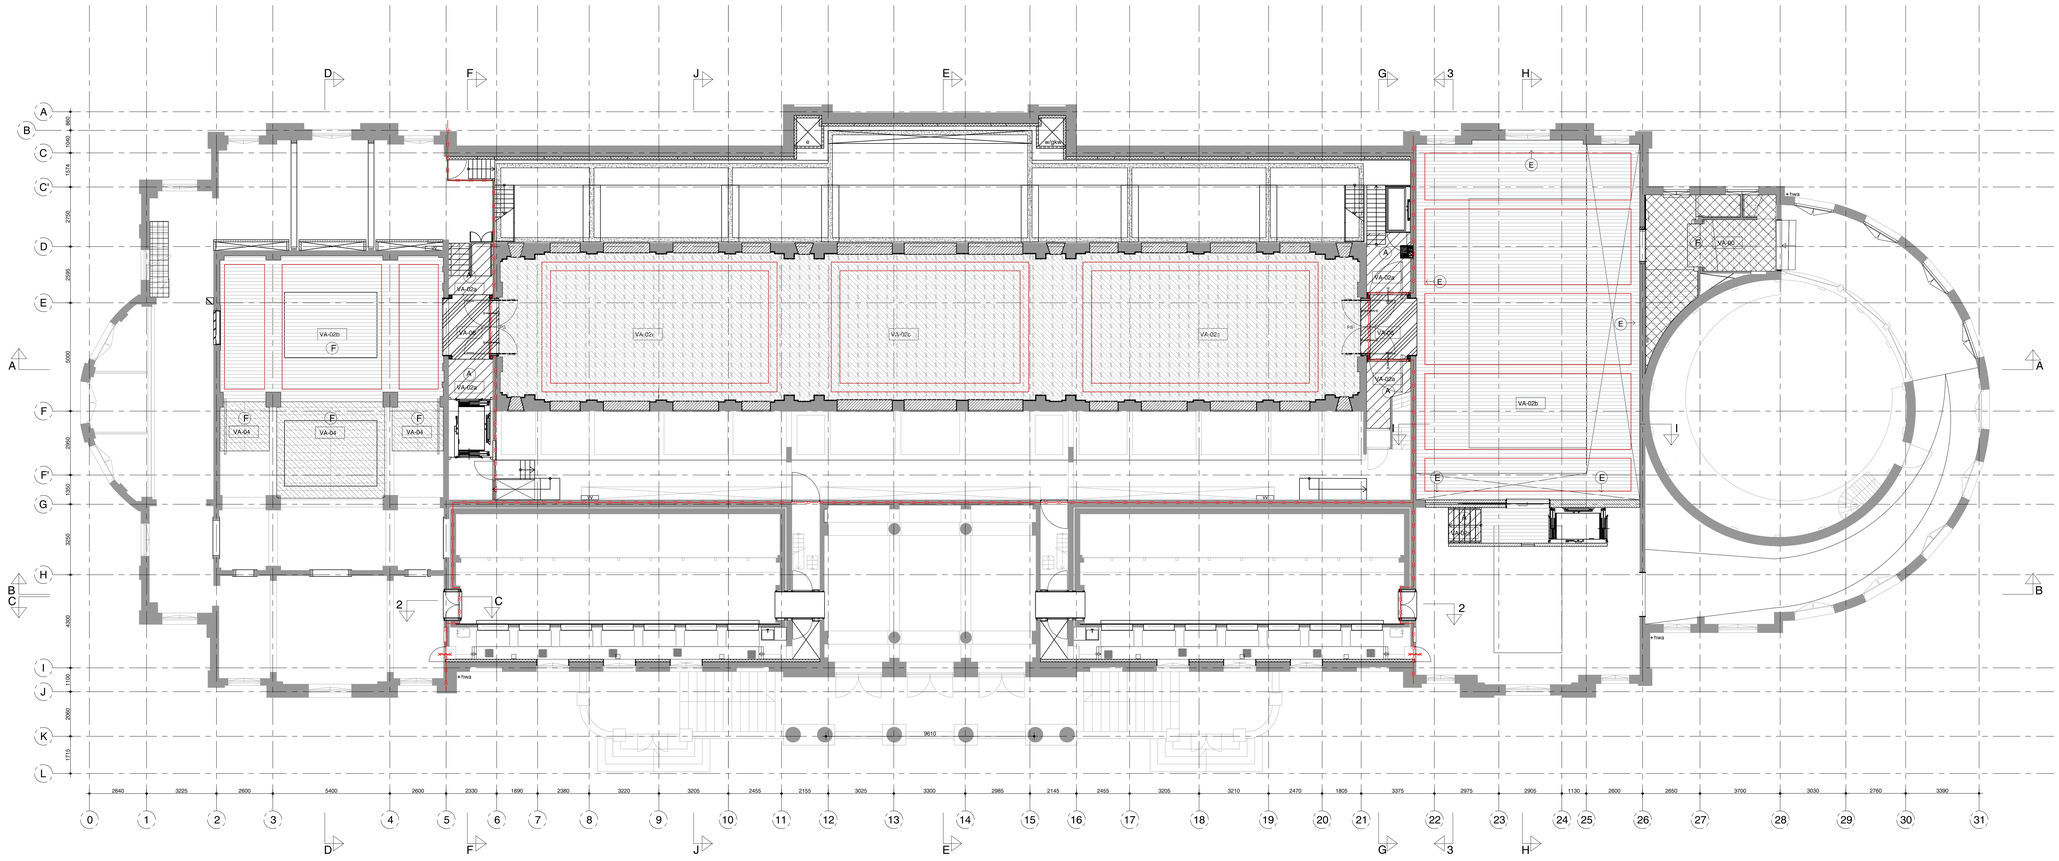

RENVOOI

	type	omschrijving
	VA-00	originele vloer herstellen
	VA-01	beton
	VA-02a	terrazzo licht conf. sample
	VA-02b	terrazzo middel conf. sample
	VA-02c	terrazzo donker conf. sample
	VA-03	kopshout
	VA-04	natuursteen st. anna alpha hendy IV gezoet
	VA-05	droogloopmat
	VA-06	messing patina zwartig bermax
	VA-07	solid surface
	VA-08	Composiet vloer, snow white
	VA-09	Nieuwe cement dekvloer
	VA-10	Marmoleum/ Walton

Messing aangebracht in terrazzo vloeren

- (A) Plint kunststeen (zonder messing detaillering)
- (B) Holle plint terrazzo toilet
- (C) Nieuwe natuursteenplint conf. bestek
- (D) holle plint terrazzo, witte plint op muur
- (E) Himacs plint nieuw
- (F) Bestaande plint handhaven/herstellen
- (G) Marmer plint

DM — * zie plintdetails in BOS detailoverzicht

Dilatatie: enkele messing strip 3mm (DV)

Dilatatie voeg 3mm (DMV)

Dilatatie: dubbele messing strip 3mm

N


oth_

maten in het werk te controleren!

bouwaanvaag

Renovatie Aquariumgebouw	Vloerafwerking	ART18.11	A	01-04-2022
ARTIS	1e verdieping	1:00	A0	A43.01

oth_architecten bv · kruthuisstraat 23 · 1018 wj amsterdam · tel. 020 - 6274576 · info@oth.nl · www.oth.nl

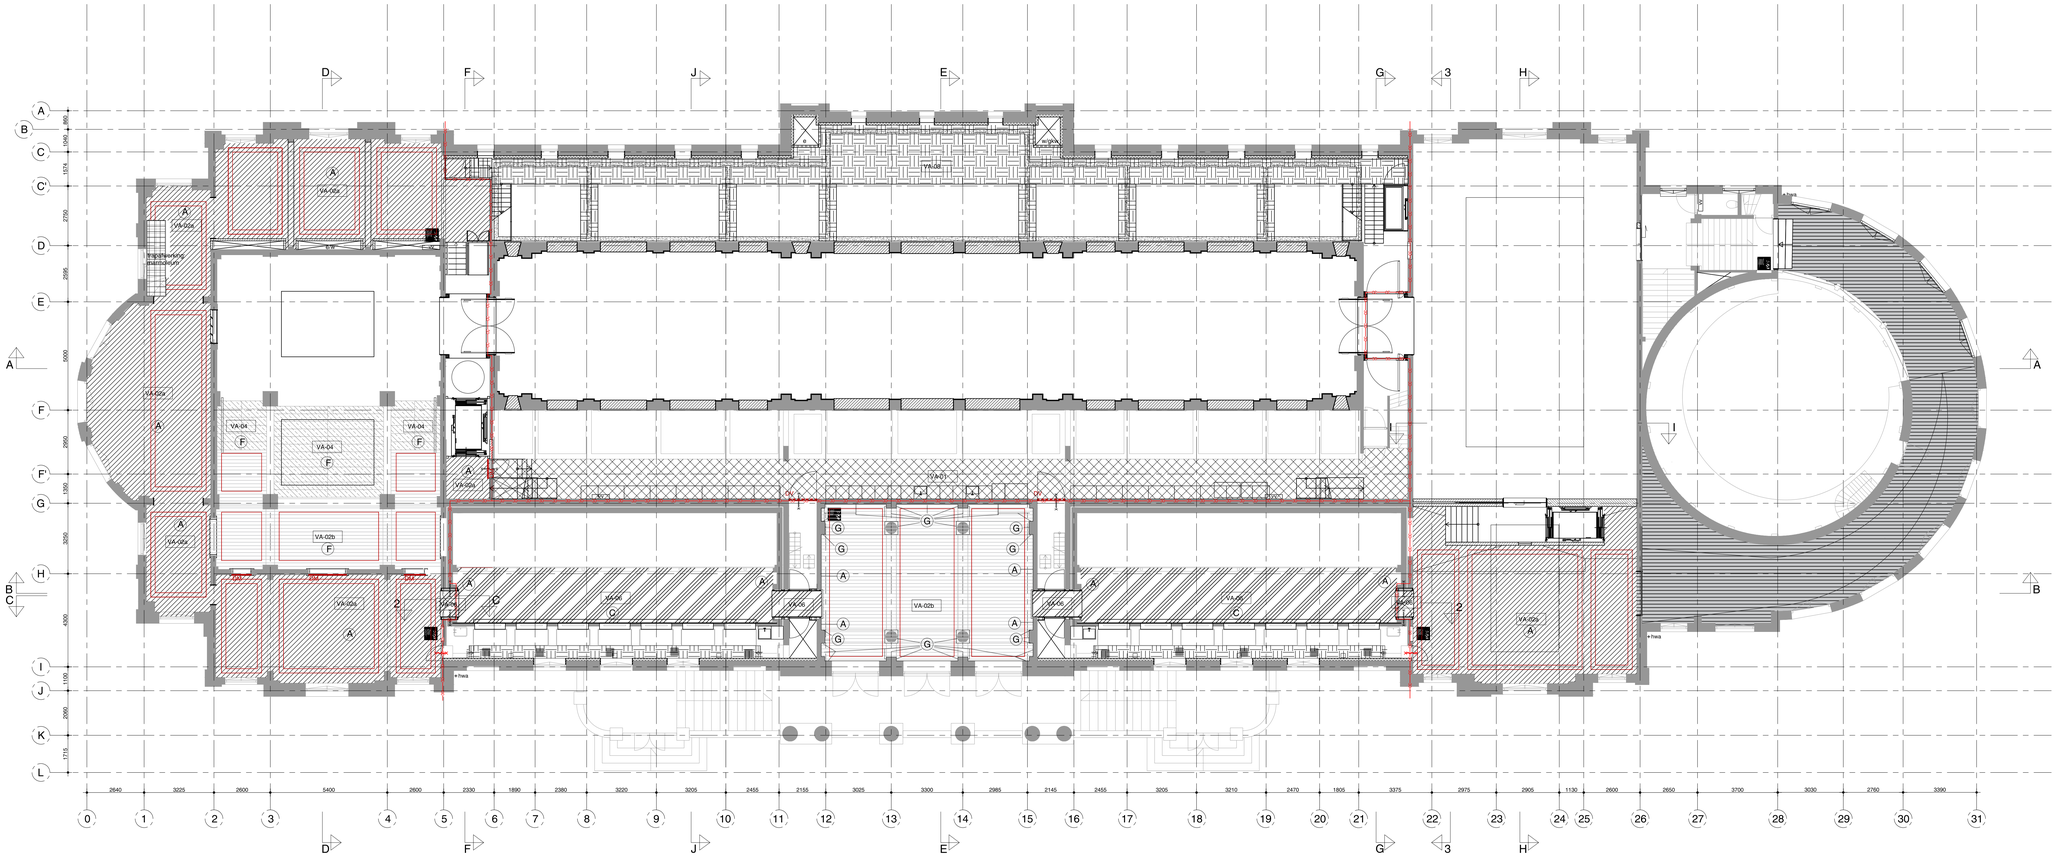

RENVOOI

	type	omschrijving
	VA-00	originele vloer herstellen
	VA-01	beton
	VA-02a	terrazzo licht conf. sample
	VA-02b	terrazzo middel conf. sample
	VA-02c	terrazzo donker conf. sample
	VA-03	kopshout
	VA-04	natuursteen st. anna alpha hendy IV geroet
	VA-05	droogloopmat
	VA-06	messing patina zwartig bermax
	VA-07	solid surface
	VA-08	Composiet vloer, snow white
	VA-09	Nieuwe cement dekvloer
	VA-10	Marmoleum/ Walton

Messing aangebracht in terrazzo vloeren

- (A) Plint kunststeen (zonder messing detaillering)
- (B) Holle plint terrazzo toilet
- (C) Nieuwe natuursteenplint conf. bestek
- (D) holle plint terrazzo, witte plint op muur
- (E) Himacs plint nieuw
- (F) Bestaande plint handhaven/herstellen
- (G) Marmer plint

DM — * zie plintdetails in BIS detailoverzicht

Dilatatie: enkele messing strip 3mm — DV


Dilatatie voeg 3mm — DMV


Dilatatie: dubbele messing strip 3mm

oth_ maten in het werk te controleren! bouwaanvraag

Renovatie Aquariumgebouw	Vloerafwerking	ART18.11	A	01-04-2022
ARTIS	1e tussenverdieping	1:00	A0	A43.02

oth_architecten bv · knuthuisstraat 23 · 1018 wj amsterdam · tel. 020 - 6274576 · info@oth.nl · www.oth.nl

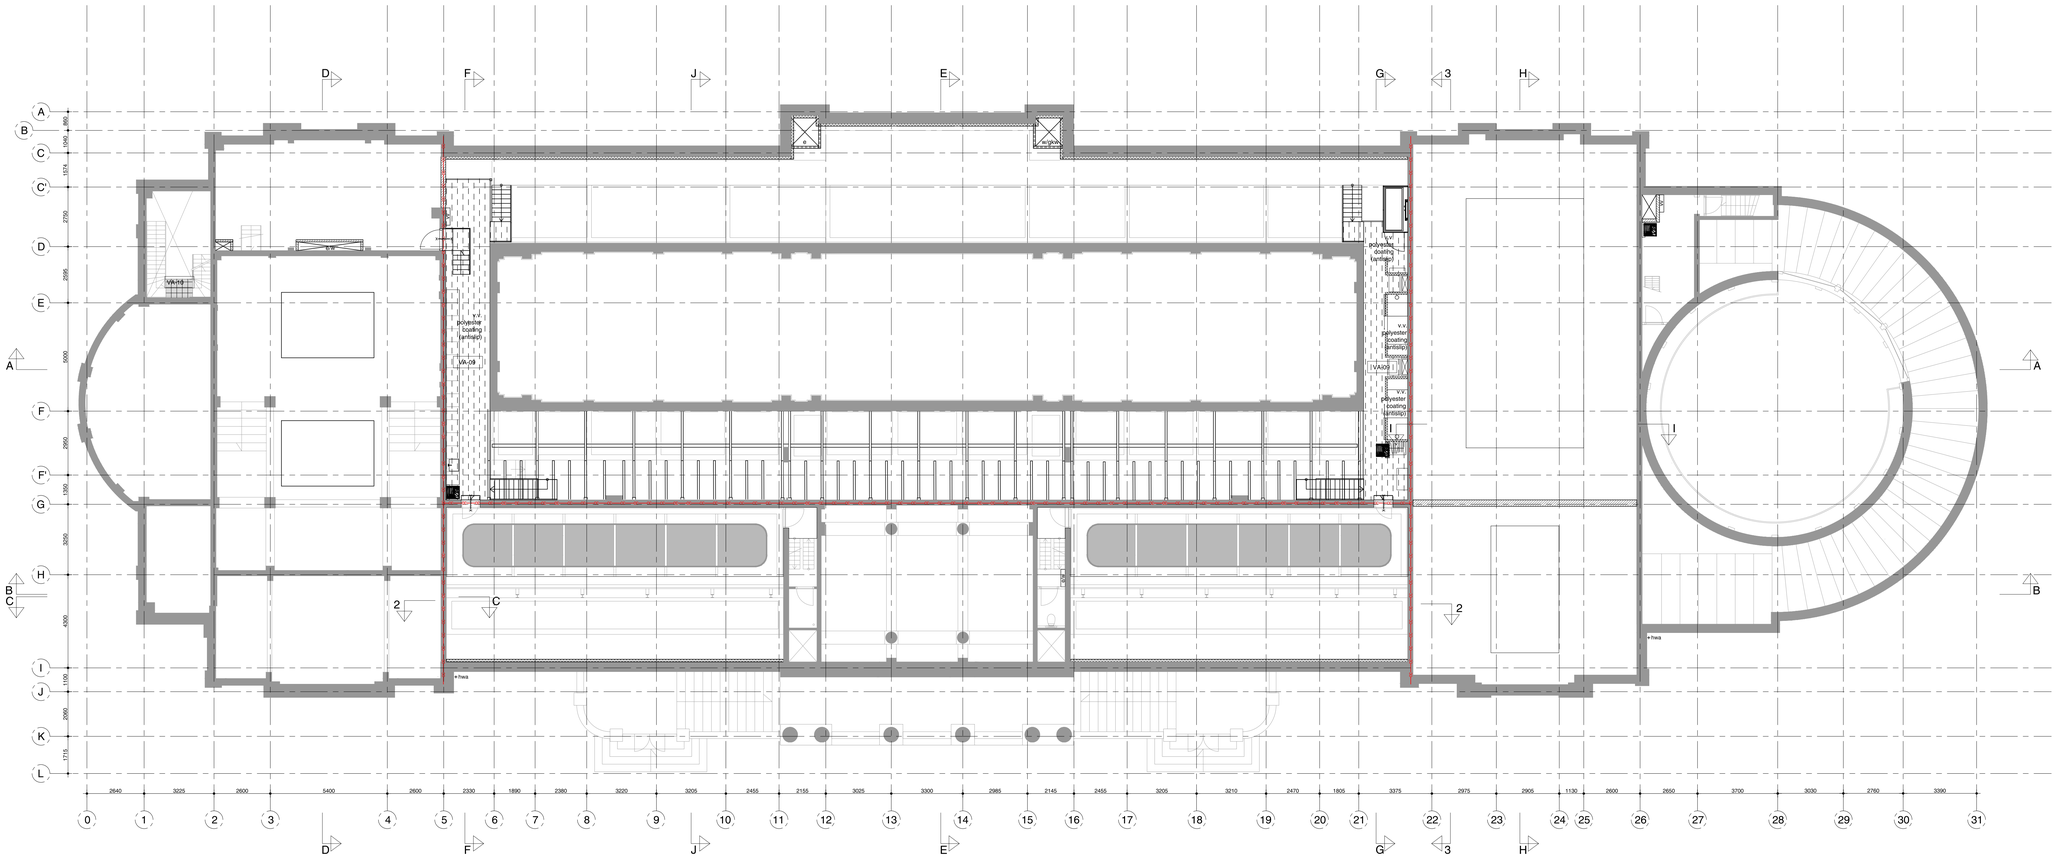
D
F
J
E
G
3
H
A
B
C
C'
D
E
F
F
G
H
I
J
K
L
2640
3225
2600
5400
2600
2330
1890
2380
3220
3205
2455
2155
3025
3300
2985
2145
2455
3205
3210
2470
1805
3375
2975
2905
1130
2600
2650
3700
3030
2760
3390
0
1
2
3
4
5
6
7
8
9
10
11
12
13
14
15
16
17
18
19
20
21
22
23
24
25
26
27
28
29
30
31
VA-09
VA-10
VA-09
VA-09
VA-09

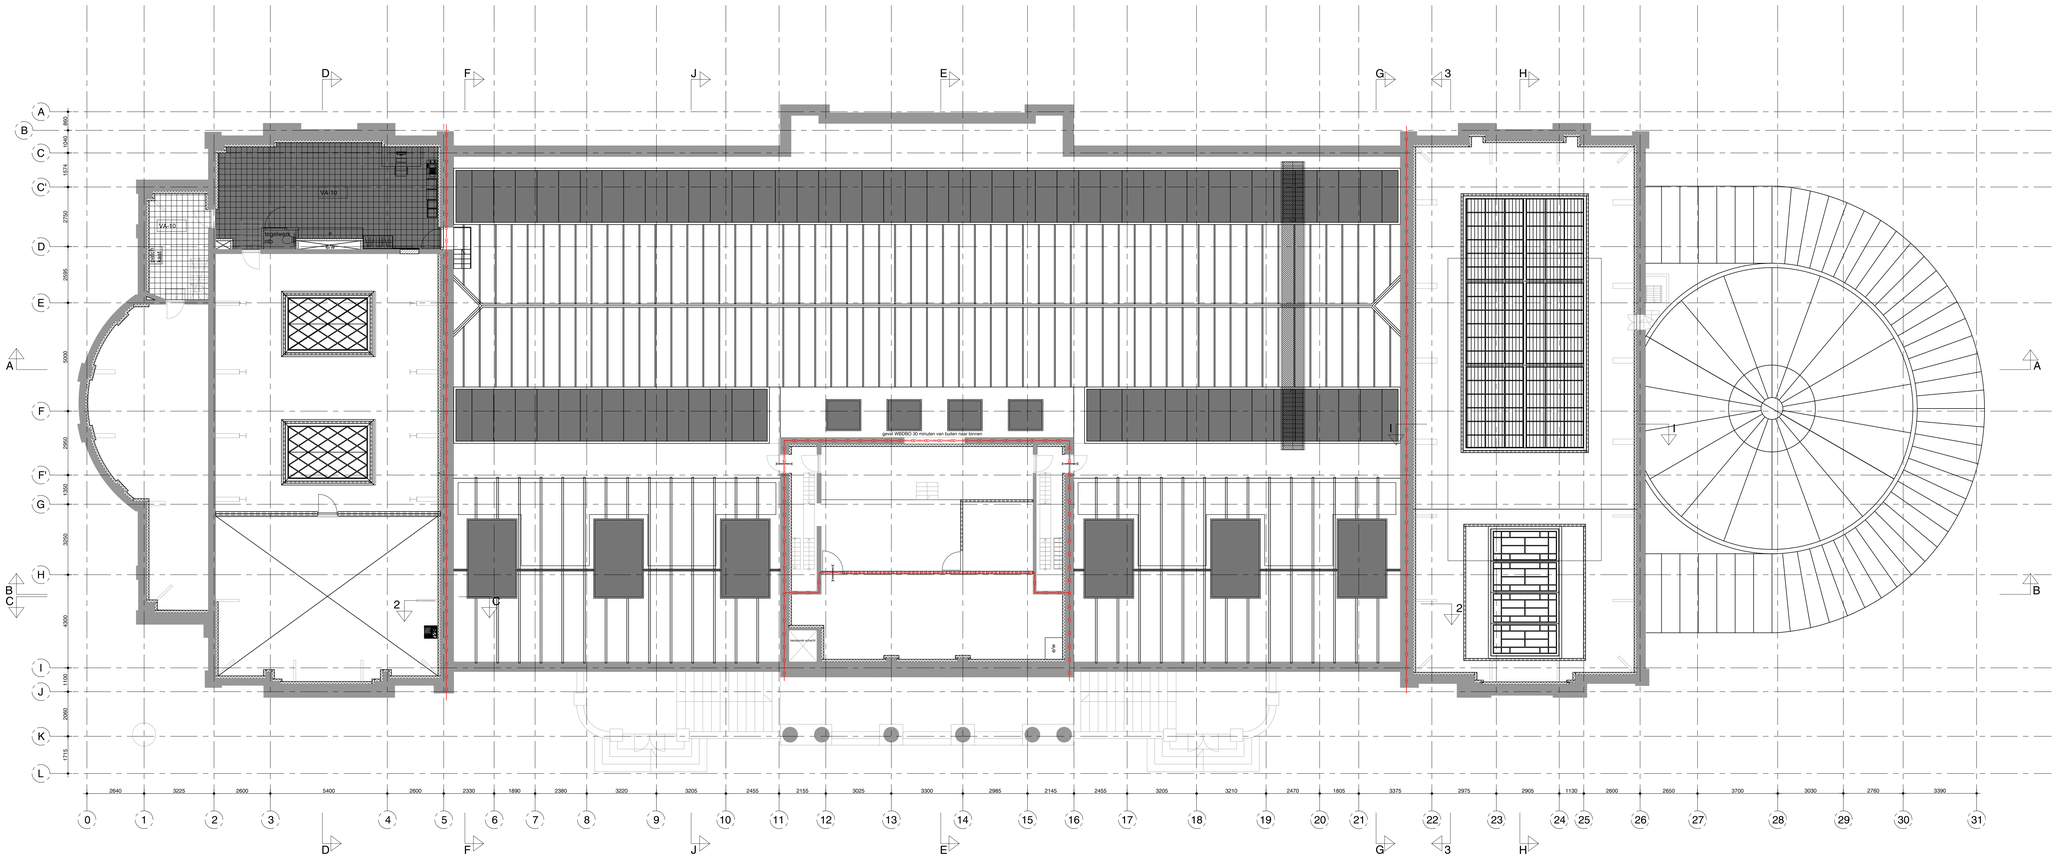
D
F
J
E
G
3
H
A
B
C
C'
D
E
F
F'
G
H
I
J
K
L
VA110
VA-10
Regenton
gevelsteen
gevel WEDRO 30 minuten van buiten naar binnen
overkapping
overkapping
overkapping