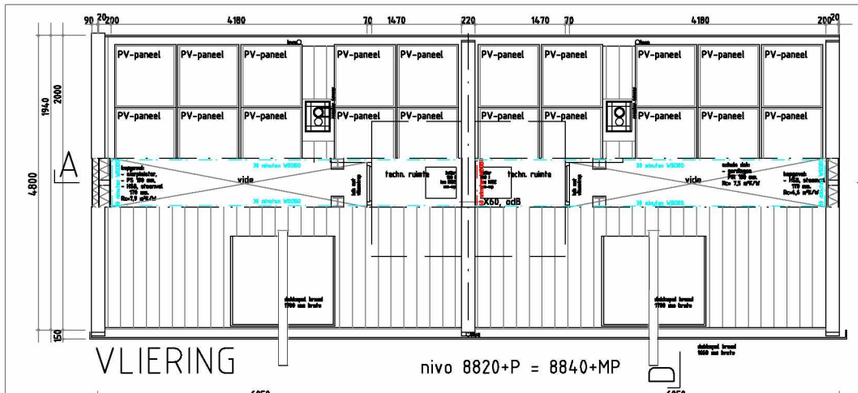

VLIERING nivo 8820+P = 8840+MP

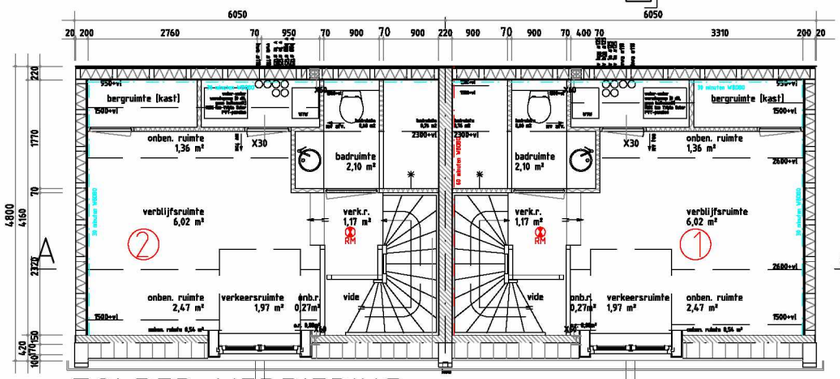

ZOLDER VERDIEPING nivo 6300 / 6670 +P = 6320 / 6690 +MP

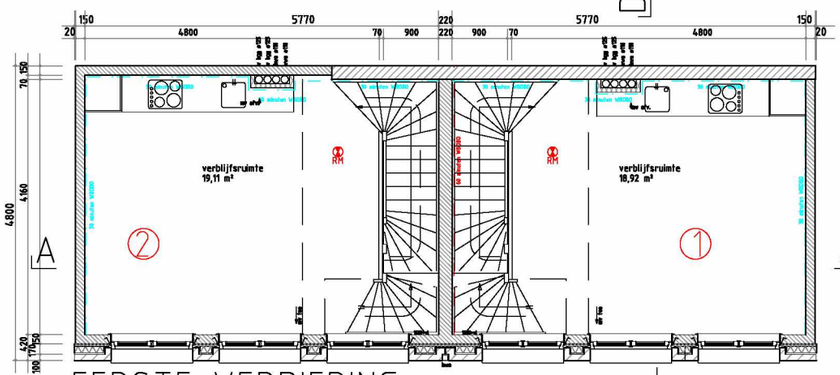

EERSTE VERDIEPING nivo 3500+P = 3520+MP

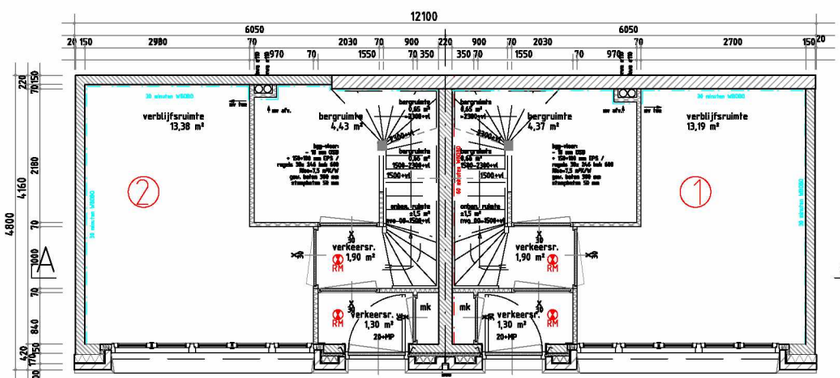

BEGANE GROND nivo = Peil = 0,000 = 20 + MP

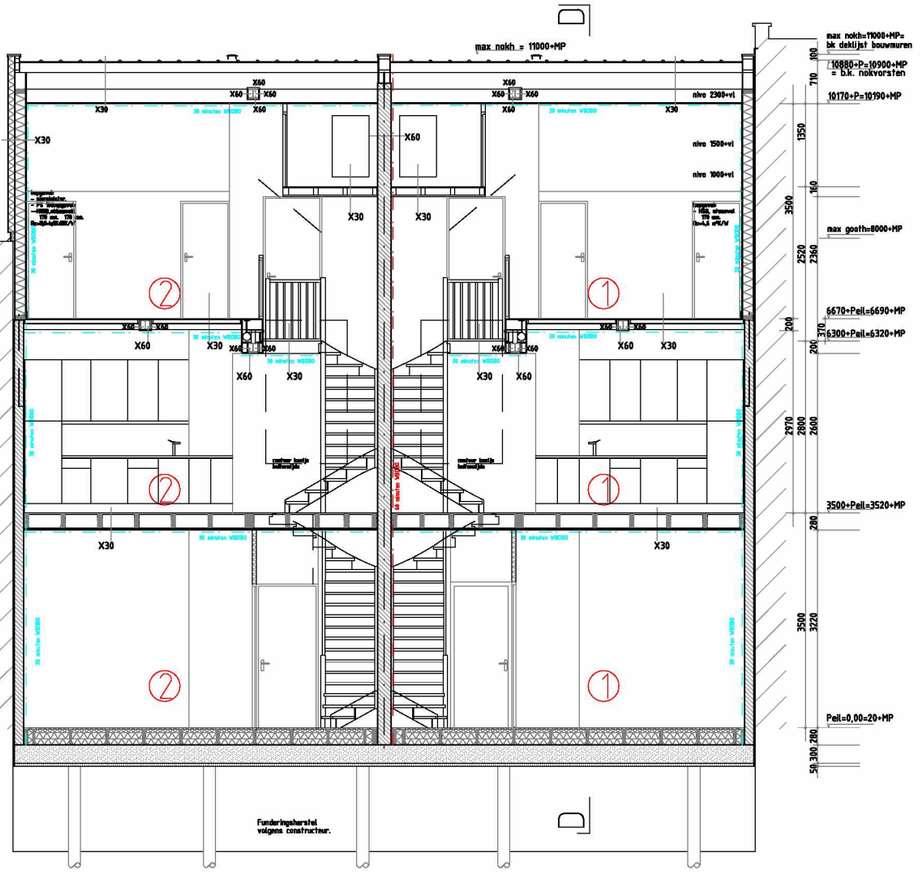

LANGSDOORSNEDE A

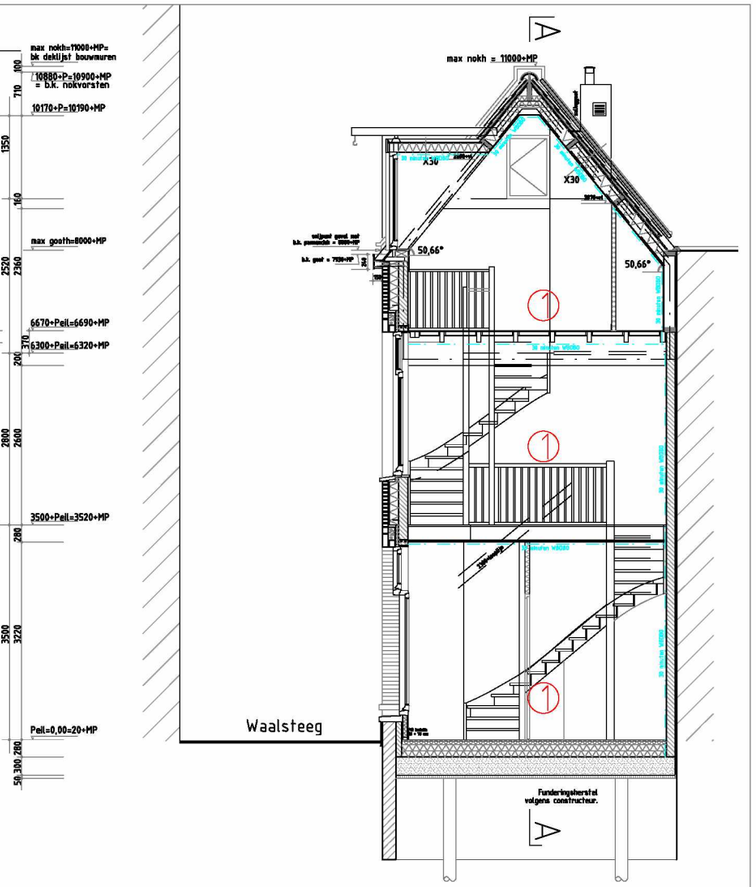

DWARSDOORSNEDE D

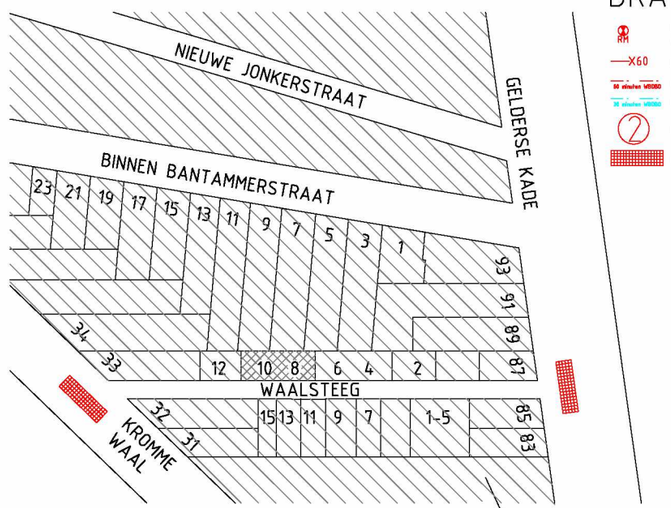

SITUATIE 1 : 1000

BRANDVEILIGHEID

- rookmelder 230 V [doorgekoppelen andere rookmelders !], voorzien van [separaat] akoestisch signaal armatuur.
- X60 gebouw- of constructiedeel WBDBO 60 minuten.
- contour scheidingsconstructie WBDBO 60 minuten.
- contour scheidingsconstructie WBDBO 30 minuten.
- (2) nummer van brandcompartiment
- opstelplaaats brandweerauto

WAALSTEEG 8-10 te AMSTERDAM

Het veranderen-vergroten van bedrijfsruimten tot twee woningen.

Voorstel nieuwe toestand; brandveiligheid.

Job: 1803 Tek: B-9-c Schaal: 1:100 Status: Aanvr Omg Verg Formaat: A3 Datum: 05-01-2021

Wijziging: A. 11-06-2021 B. 12-11-2021 C. 21-12-2021
Omschrijving: gew plan 2 woningen gew plan nav CRK def adv CRK

IR BEN SCHELLEKENS ARCHITECT BNA
Louvrelaan 52 1064 WB Amsterdam
tel: 020-6276639
mail: ir.b.schellekens@kpnmail.nl
architectenregister: 1881216007
Kamer van Koophandel: 34371442