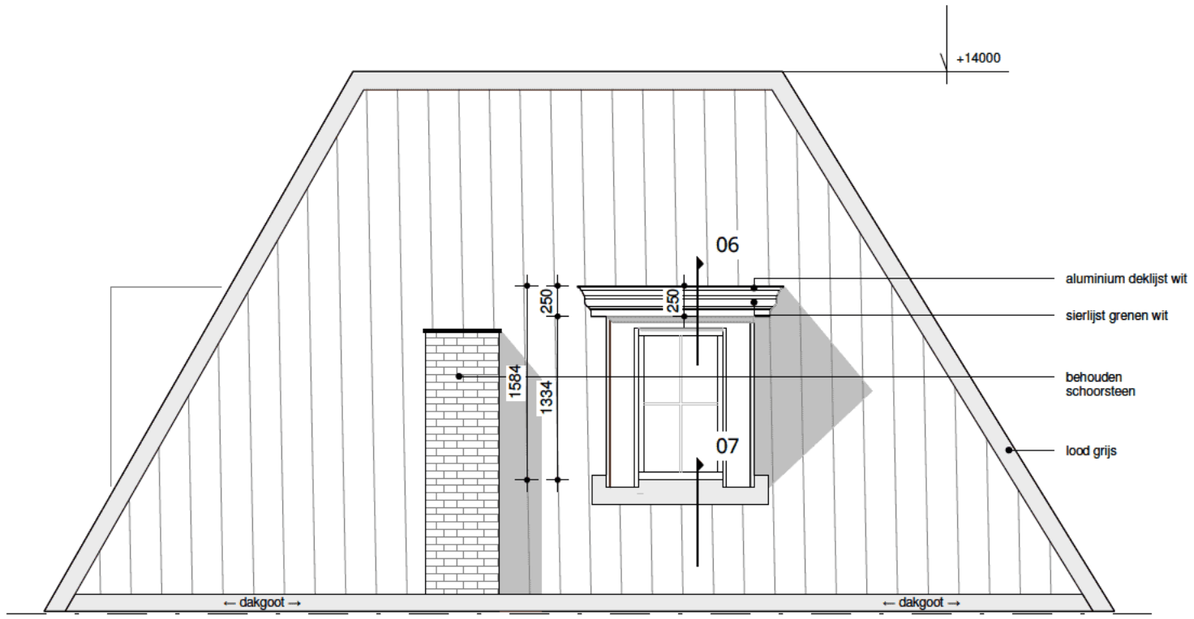

aanzicht rechterdakvlak (dakkapel 1200 mm)

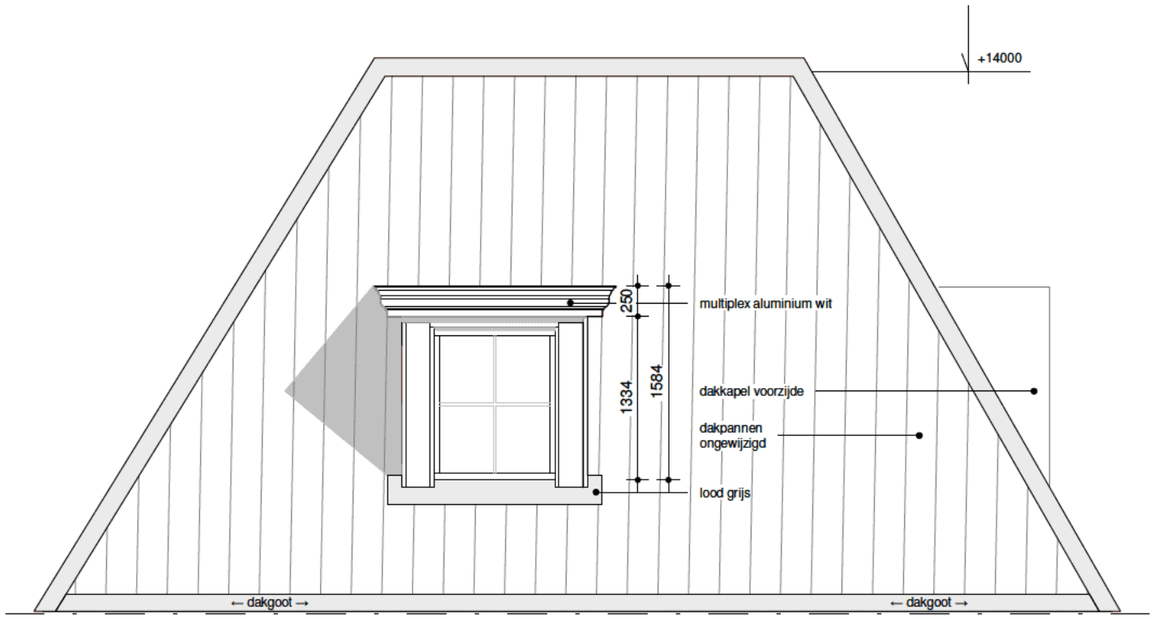

aanzicht linkerdakvlak (dakkapel 1500 mm)

witteveen architecten bna bv

opdrachtgever: [redacted]

datum: 04 juli 2024

schaal: 1:100

formaat: A3

project: gevelwijziging, herstel kozijnen en dakkapel
Zeedijk 38 te Amsterdam

getekend: [redacted]

tekening: aanzichten dakkapellen
nieuwe situatie

werknummer: 23.3052

bladnummer: B06

[redacted]