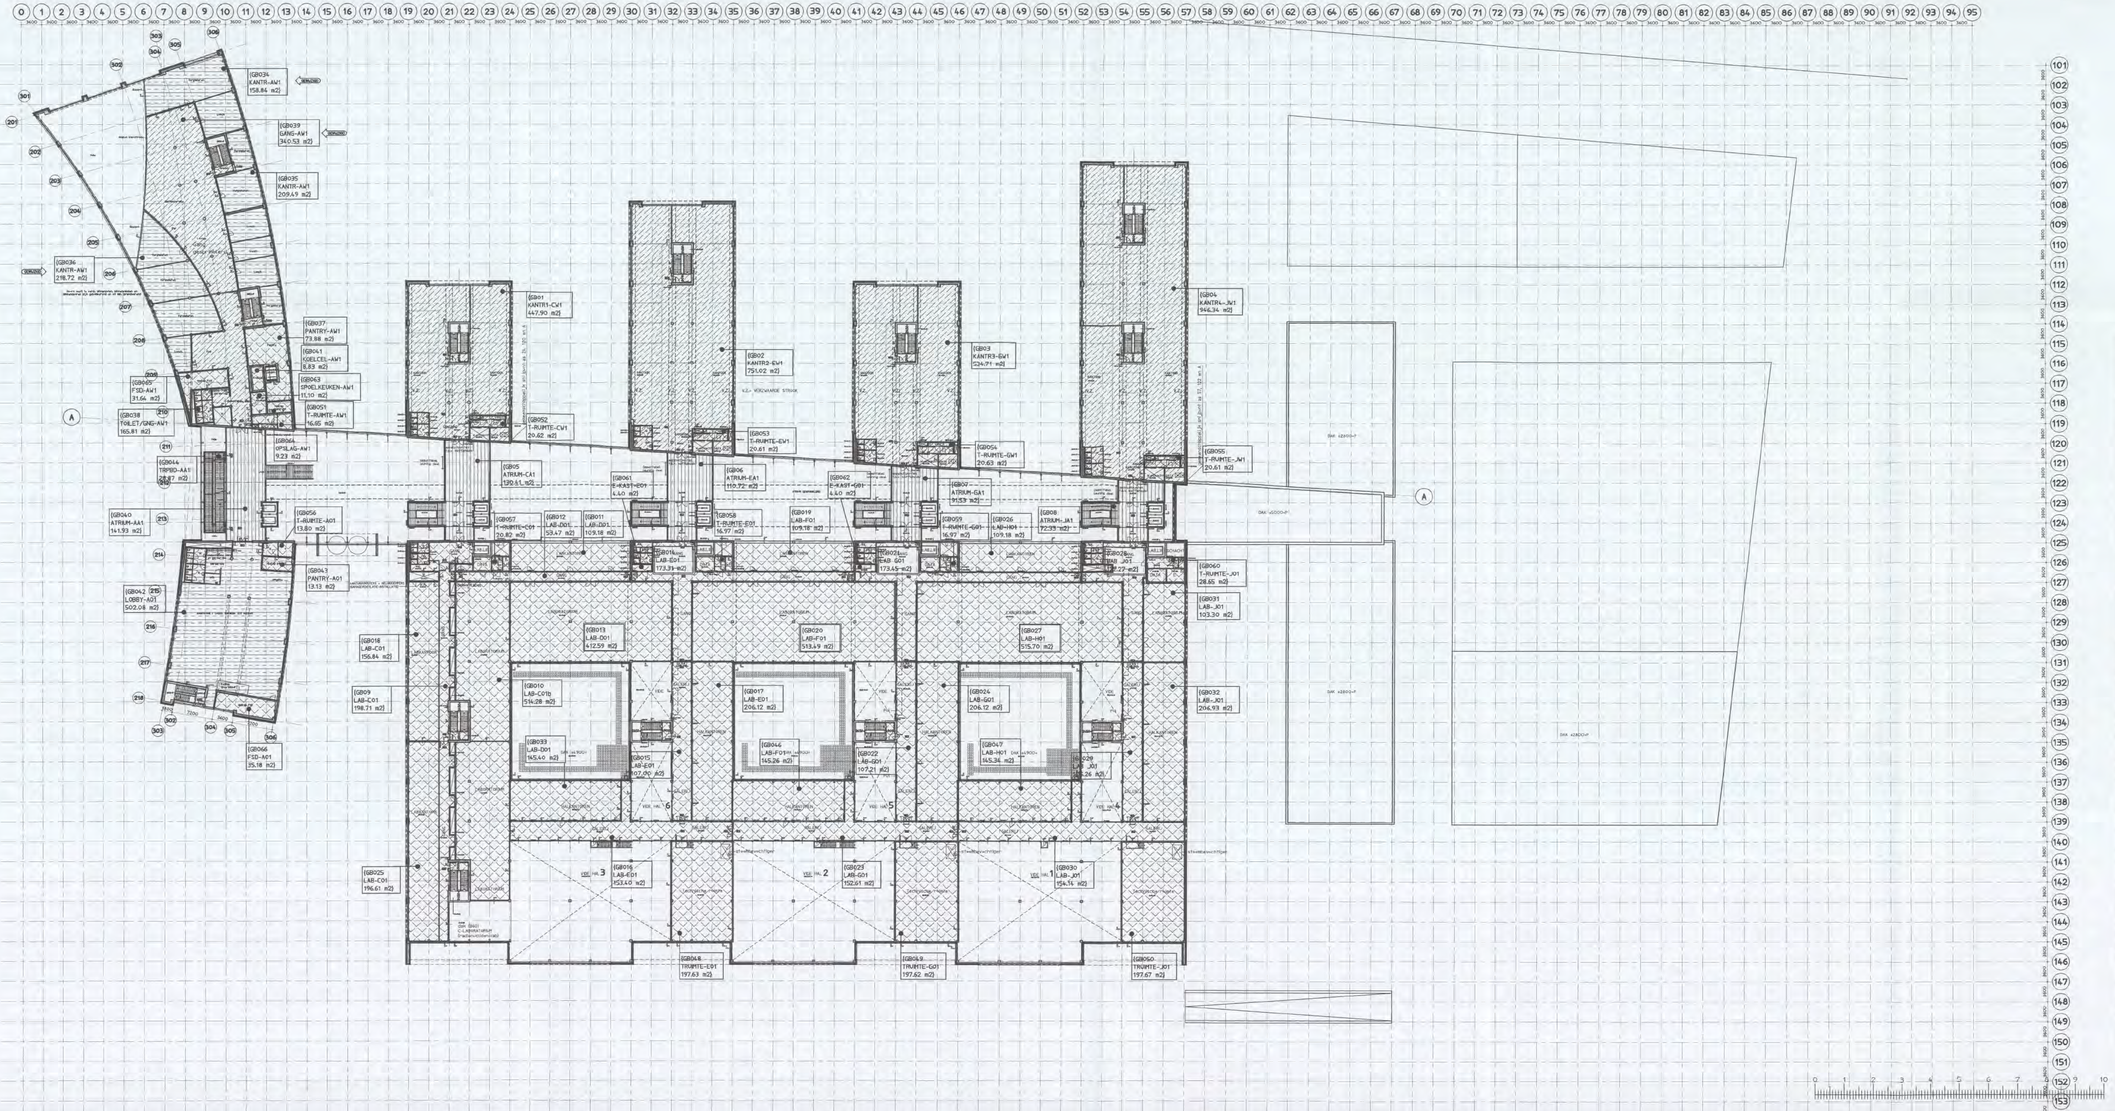

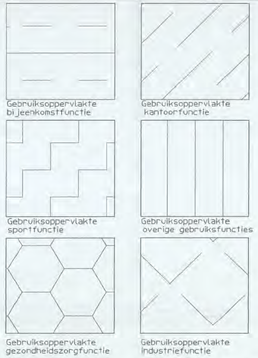

Versie	Omschrijving wijziging	Naam	Datum
B	Aanpassingen bouwaanvraag	[redacted]	06-01-'05

Plan overzicht :

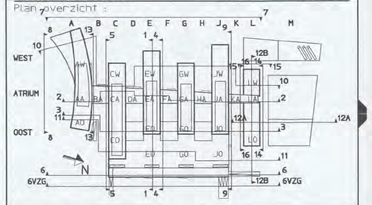

ARCADIS
Infrastructuur, gebouwen, milieu, communications

ARCADIS Ruimtelijke Ontwikkeling BV
Het Rietveld 59a
Postbus 673
7300 AR Apeldoorn
Tel: [redacted]
Fax:
www.arcadis.nl

Opdrachtgever : Shell International Chemicals B.V.

Ontwerp : ARCADIS Bouw & Vastgoed BV t.s.m. van Mourik vermeulen

Project : Shell NTC Amsterdam

DIENST KRAMTVEILIGHEID 16 FEB 2005
Behoud bij bijl.
[redacted]

Onderwerp : Plattegrond 1e verdieping 4900+P Gebruiksoppervlakte

Fase : Bouwaanvraag

Getekend	[redacted]	Discipline	: Bouwtechnologie
Datum	: 03-12-2004	Gecontroleerd	[redacted]
Schaal	: 1:500	Goedgekeurd	
Bladformaat	: A3x3	Status	: Definitief
Projectnummer :	140327.000256	Tekeningnummer : 04-3003	Versie : B