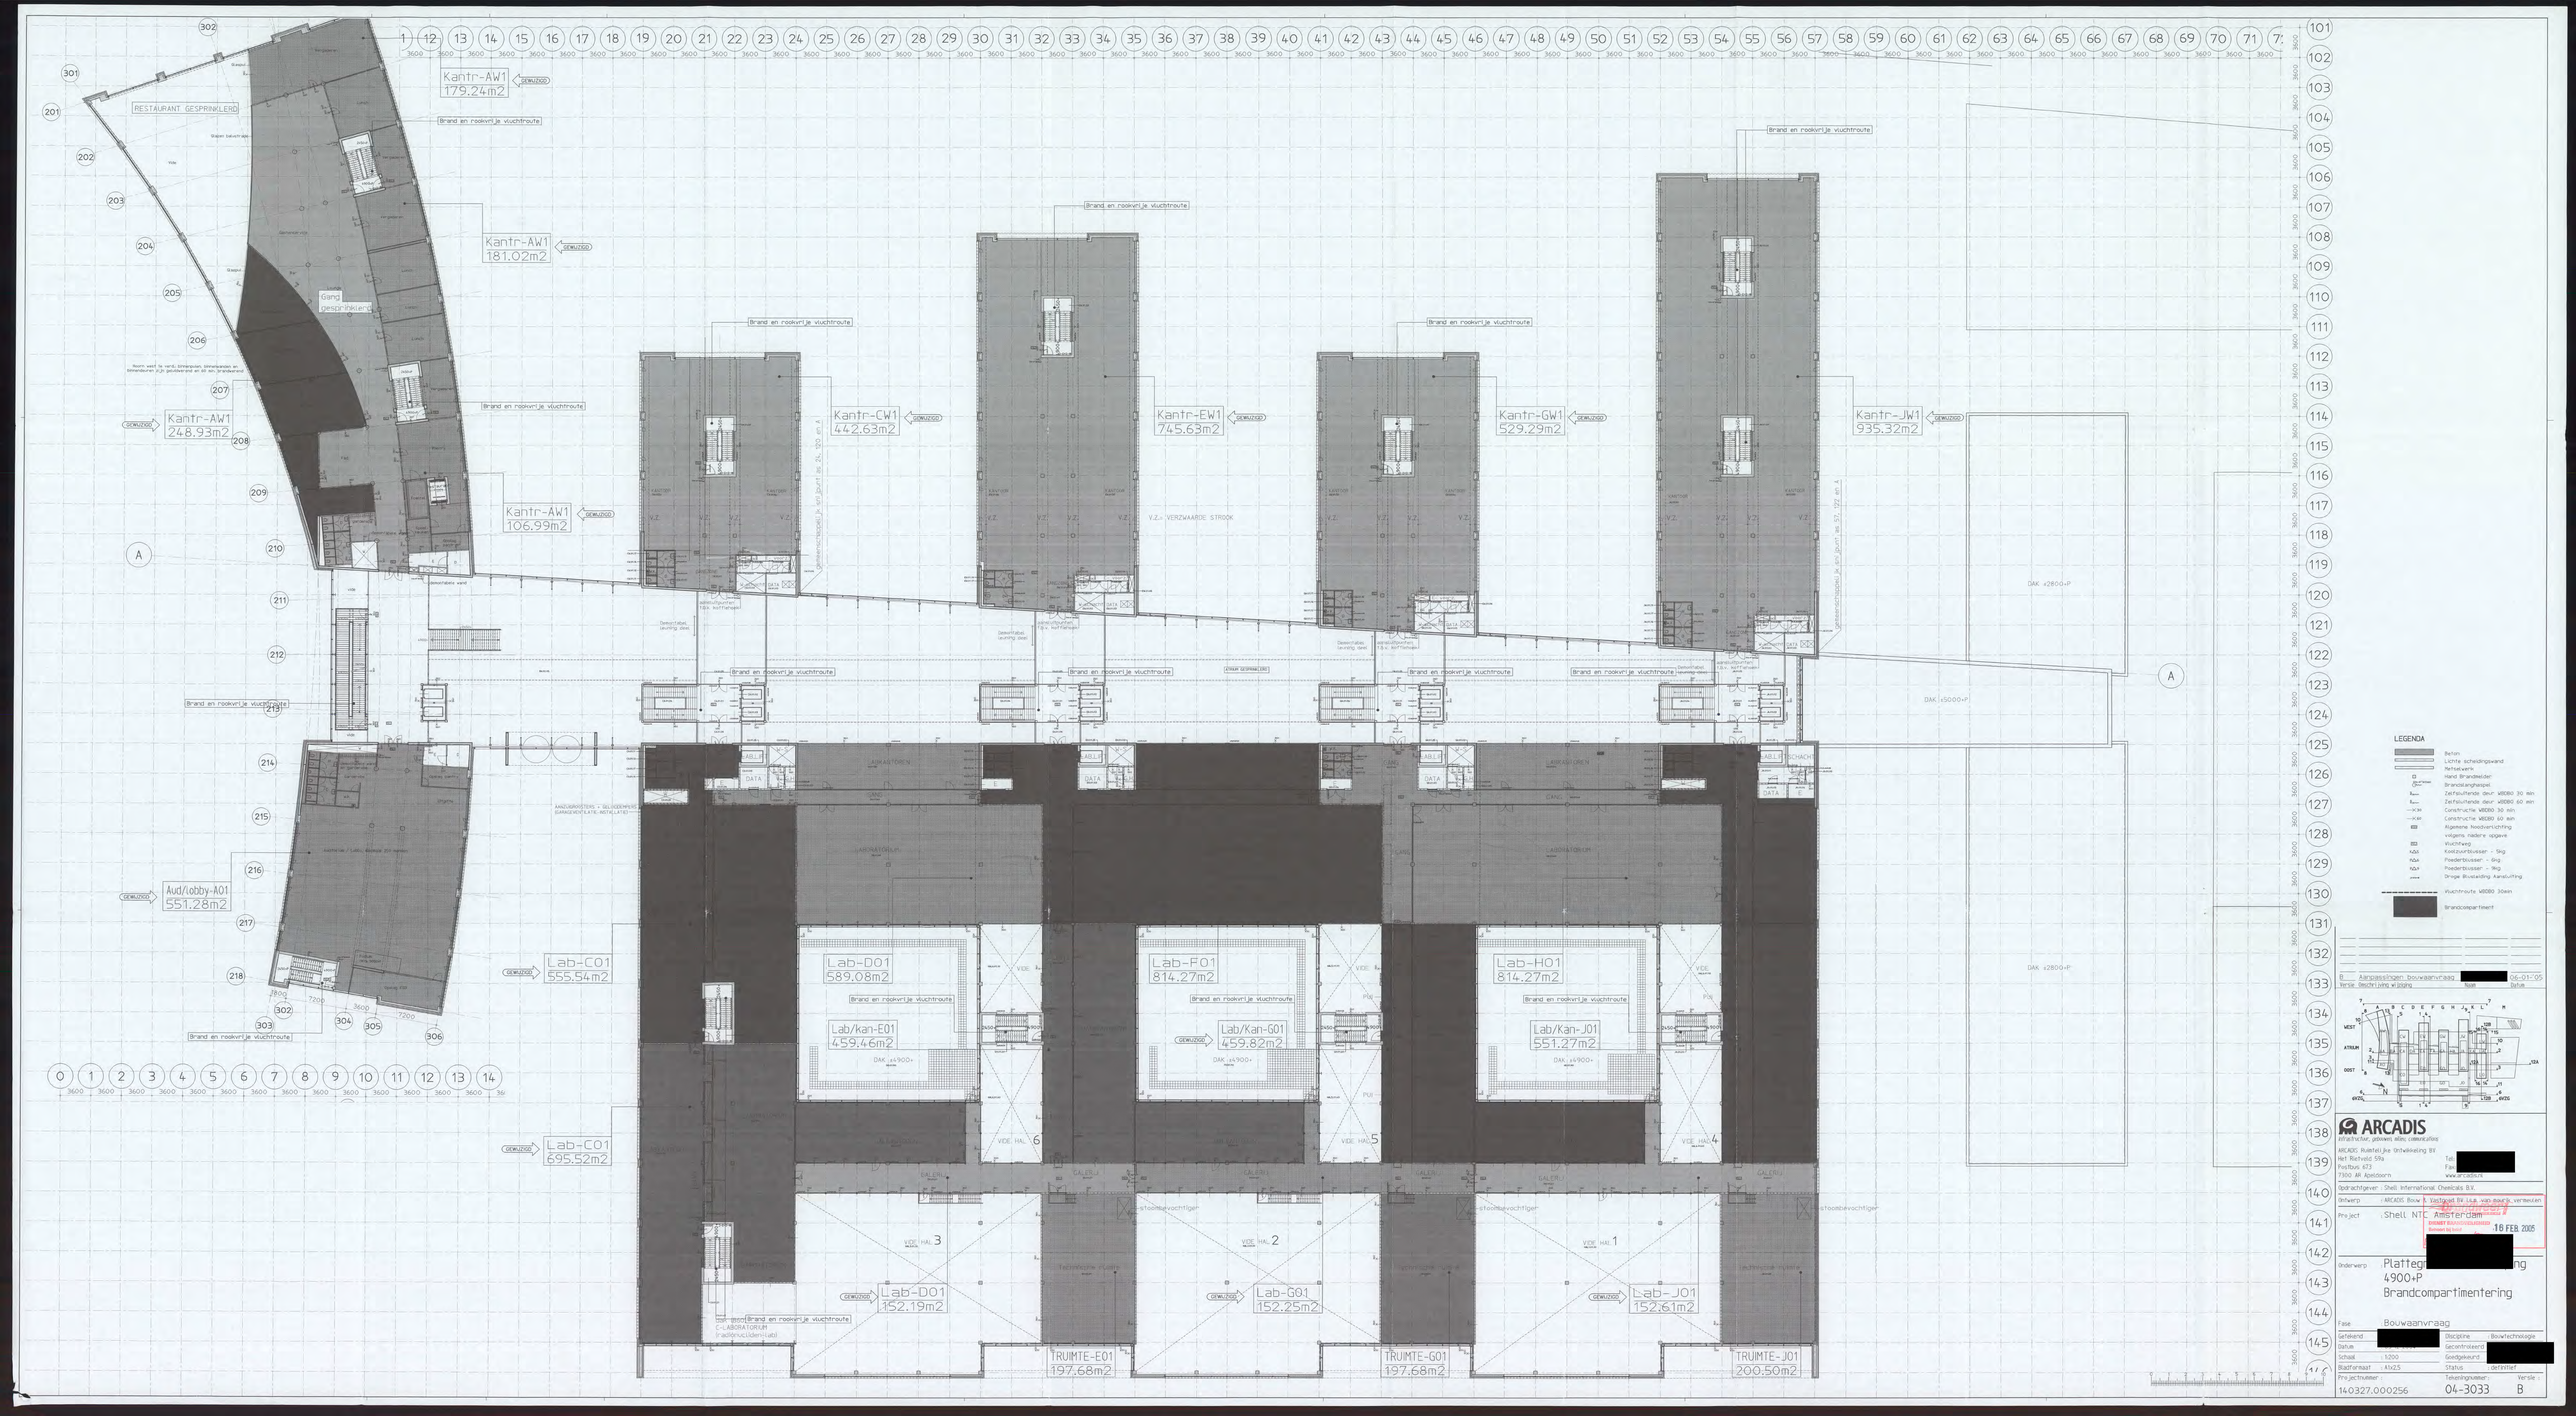
RESTAURANT GESPRINKLERD
Gang gesprinklerd
Kantr-AW1 179.24m2
Kantr-AW1 181.02m2
Kantr-AW1 248.93m2
Kantr-AW1 106.99m2
Kantr-CW1 442.63m2
Kantr-EW1 745.63m2
Kantr-GW1 529.29m2
Kantr-JW1 935.32m2
Aud/lobby-A01 551.28m2
Lab-C01 555.54m2
Lab-C01 695.52m2
Lab-D01 589.08m2
Lab-F01 814.27m2
Lab-H01 814.27m2
Lab/kan-E01 459.46m2
Lab/Kan-G01 459.82m2
Lab/Kan-J01 551.27m2
Lab-D01 152.19m2
Lab-G01 152.25m2
Lab-J01 152.61m2
TRUIMTE-E01 197.68m2
TRUIMTE-G01 197.68m2
TRUIMTE-J01 200.50m2
Brand en rookvrije vluchtroute
GEMUZOOD
DAK +2800+P
DAK +5000+P
LEGENDA
Beton
Lichte scheidingswand
Metselwerk
Hand Brandmelder
Brandslanghaspel
Zelfsluitende deur WBDBO 30 min
Zelfsluitende deur WBDBO 60 min
Constructie WBDBO 30 min
Constructie WBDBO 60 min
Algemene hoofdvluchting
volgens nadere opgave
Vluchtweg
Koolzuurblusser - 5kg
Poederblusser - 6kg
Poederblusser - 9kg
Droge Blusleiding Aansluiting
Vluchtroute WBDBO 30min
Brandcompartiment
B Aanpassingen bouwaanvraag 06-01-05
Versie Omschrijving wijziging Naam Datum
ARCADIS
Infrastructure, planning, energy, environment, buildings & water
ARCADIS Ruimtelijke Ontwikkeling BV
Het Rietveld 59a
Postbus 673
7300 AR Apeldoorn
Tel
Fax
www.arcadis.nl
Opdrachtgever: Shell International Chemicals B.V.
Ontwerp: ARCADIS Bouw & Vastgoed BV i.s.m. van Aken & verheuzen
Project: Shell NTC Amsterdam
Onderwerp: Platteg ng
4900+P
Brandcompartimentering
Fase: Bouwaanvraag
Getekend
Datum
Schaal: 1:200
Blad formaat: A1x2
Status: definitief
Projectnummer: 140327.000256
Tekeningnummer: 04-3033
Versie: B