
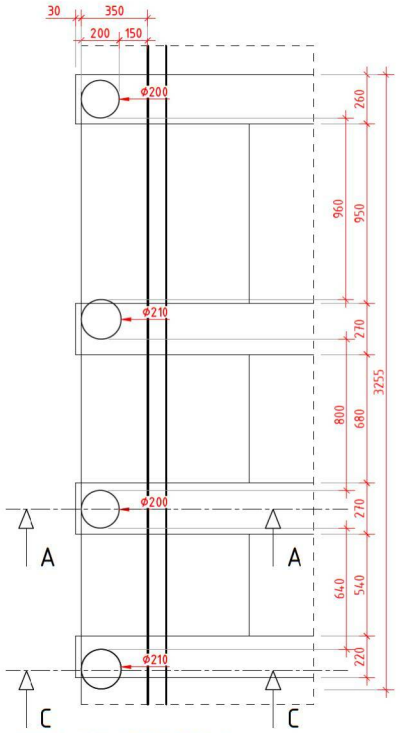



PALENPLAN LOCATIE 1

SCHAAL 1 : 20

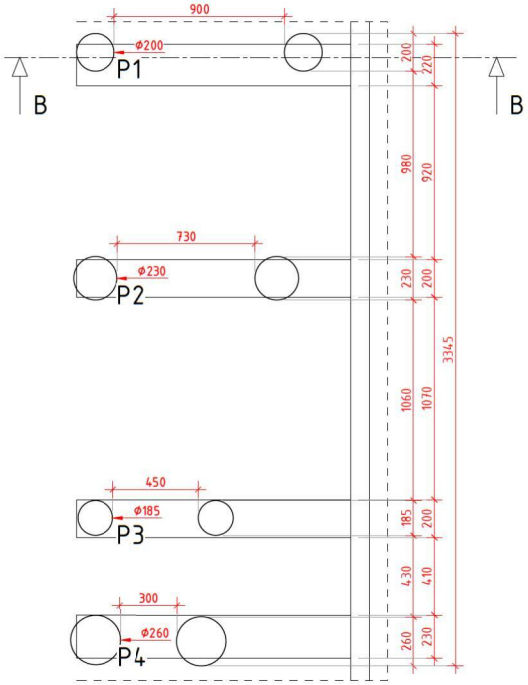


PALENPLAN LOCATIE 2

SCHAAL 1 : 20

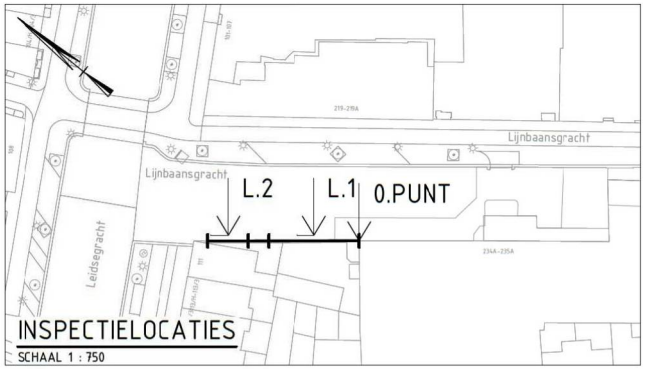


INSPECTIELOCATIES

SCHAAL 1 : 750

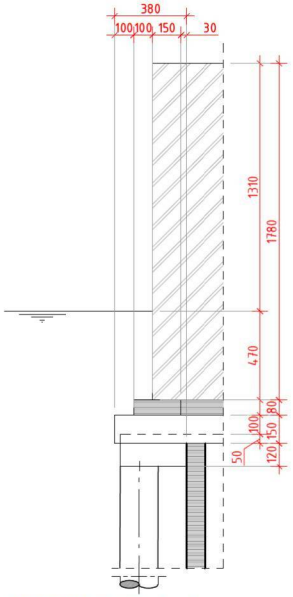


DOORSNEDE A-A

SCHAAL 1 : 20

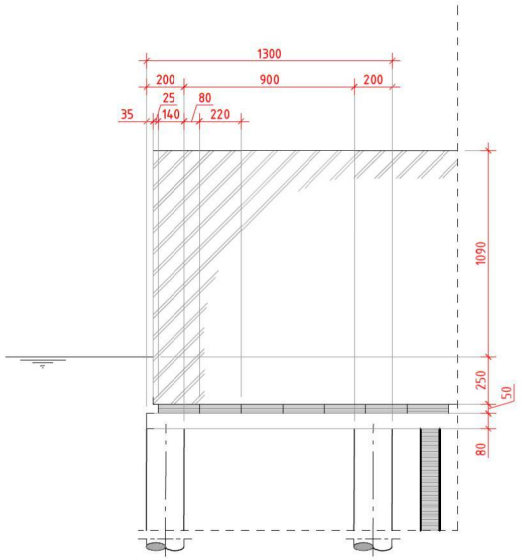

DOORSNEDE B-B

SCHAAL 1 : 20

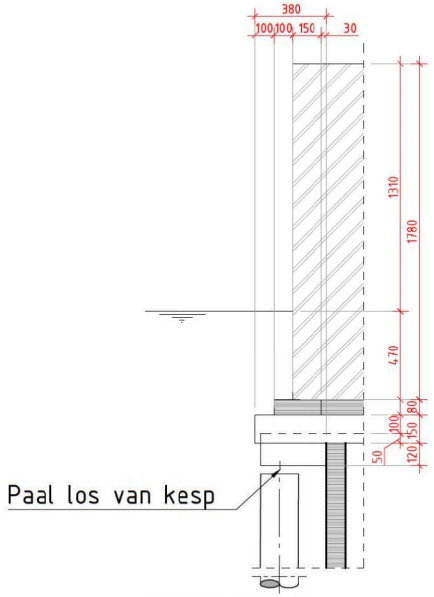

DOORSNEDE C-C

SCHAAL 1 : 20

Maten in meters,
Materiaalmaten in mm,
Peilmaten in meters t.o.v. NAP
Diameters in mm,
tenzij anders vermeld

Wijziging	Datum	Omschrijving
A	20-09-2018	Eerste uitgaven.
B	27-09-2018	Opmerkingen verwerkt.
C	28-09-2018	Opmerkingen verwerkt.
D	24-10-2018	Opmerkingen verwerkt.

Projectnummer	18p107
Tekeningnummer	18p107.T1.C01
Documentstatus	Definitief
Versie	1.1
Versiedatum	28-09-2018
Fornaat	A2
Schaal	Zie tekening
Tekenaar	[redacted]
Projectleider	[redacted]
Vrijgegeven	[redacted]

Kademuur Lijnbaansgracht

Gemeente Amsterdam

Blad 1 / 1

Inspectietekening

Lijnbaansgracht Westzijde ter hoogte van Leidsegracht

Baars-CIPRO
Civil Engineering
Professional Diving

Hoofdweg 16a
1175 LA Lijnden