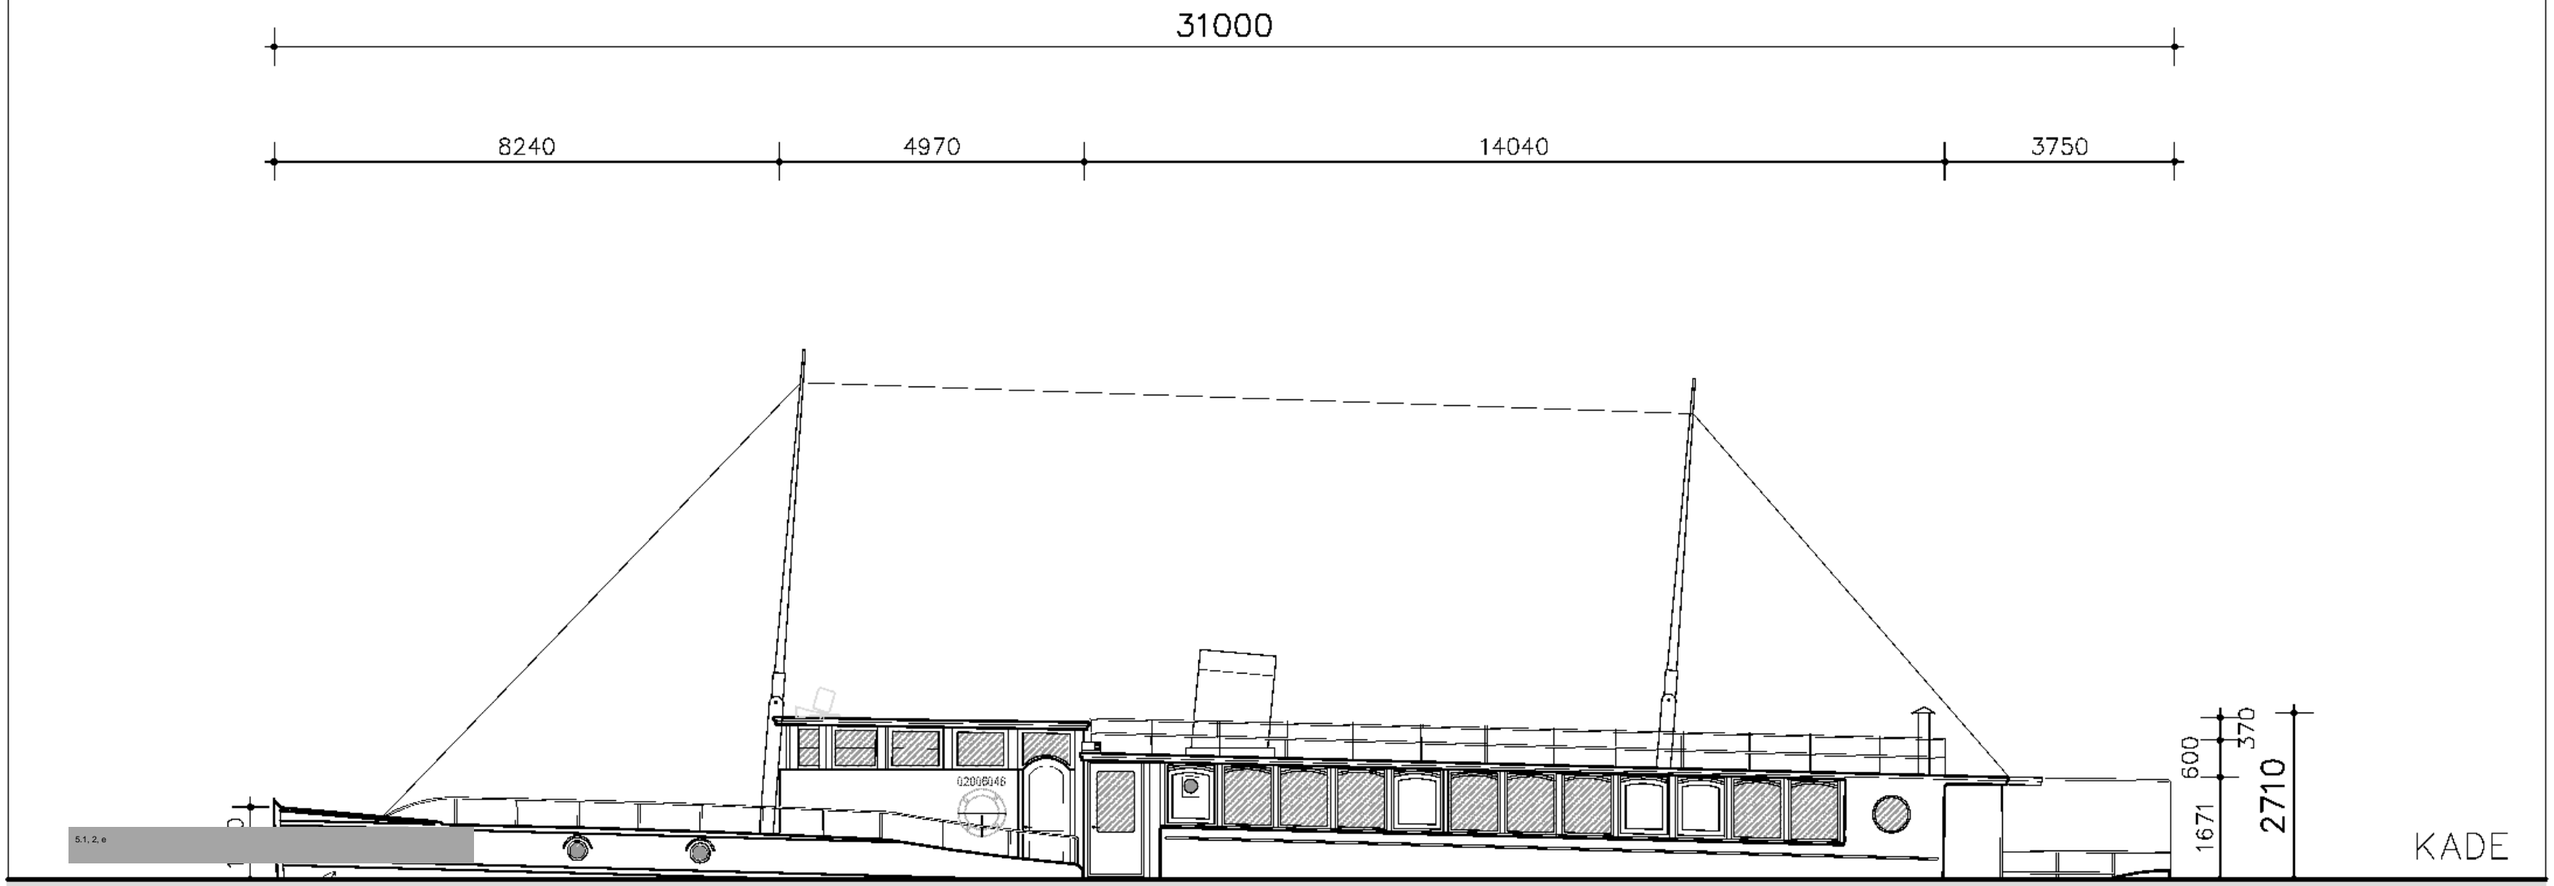

5.1, 2, e

VERPLAATSING WS FEJA naar JAVAKADE 79 AMSTERDAM

onderwerp
ZIJAANZICHT BAKBOORD
VANAF KADE
JAVAKADE 79
NIEUWE TOESTAND

fase
OMGEVINGSVERGUNNING

schaal 1:100
formaat A3
werknummer A216

datum 27–08–2025
gewijzigd a
gewijzigd b
gewijzigd c
gewijzigd d

5.1, 2, e Bureau/WB/216FEJ

5.1, 2, e

Amsterdam

BA–17