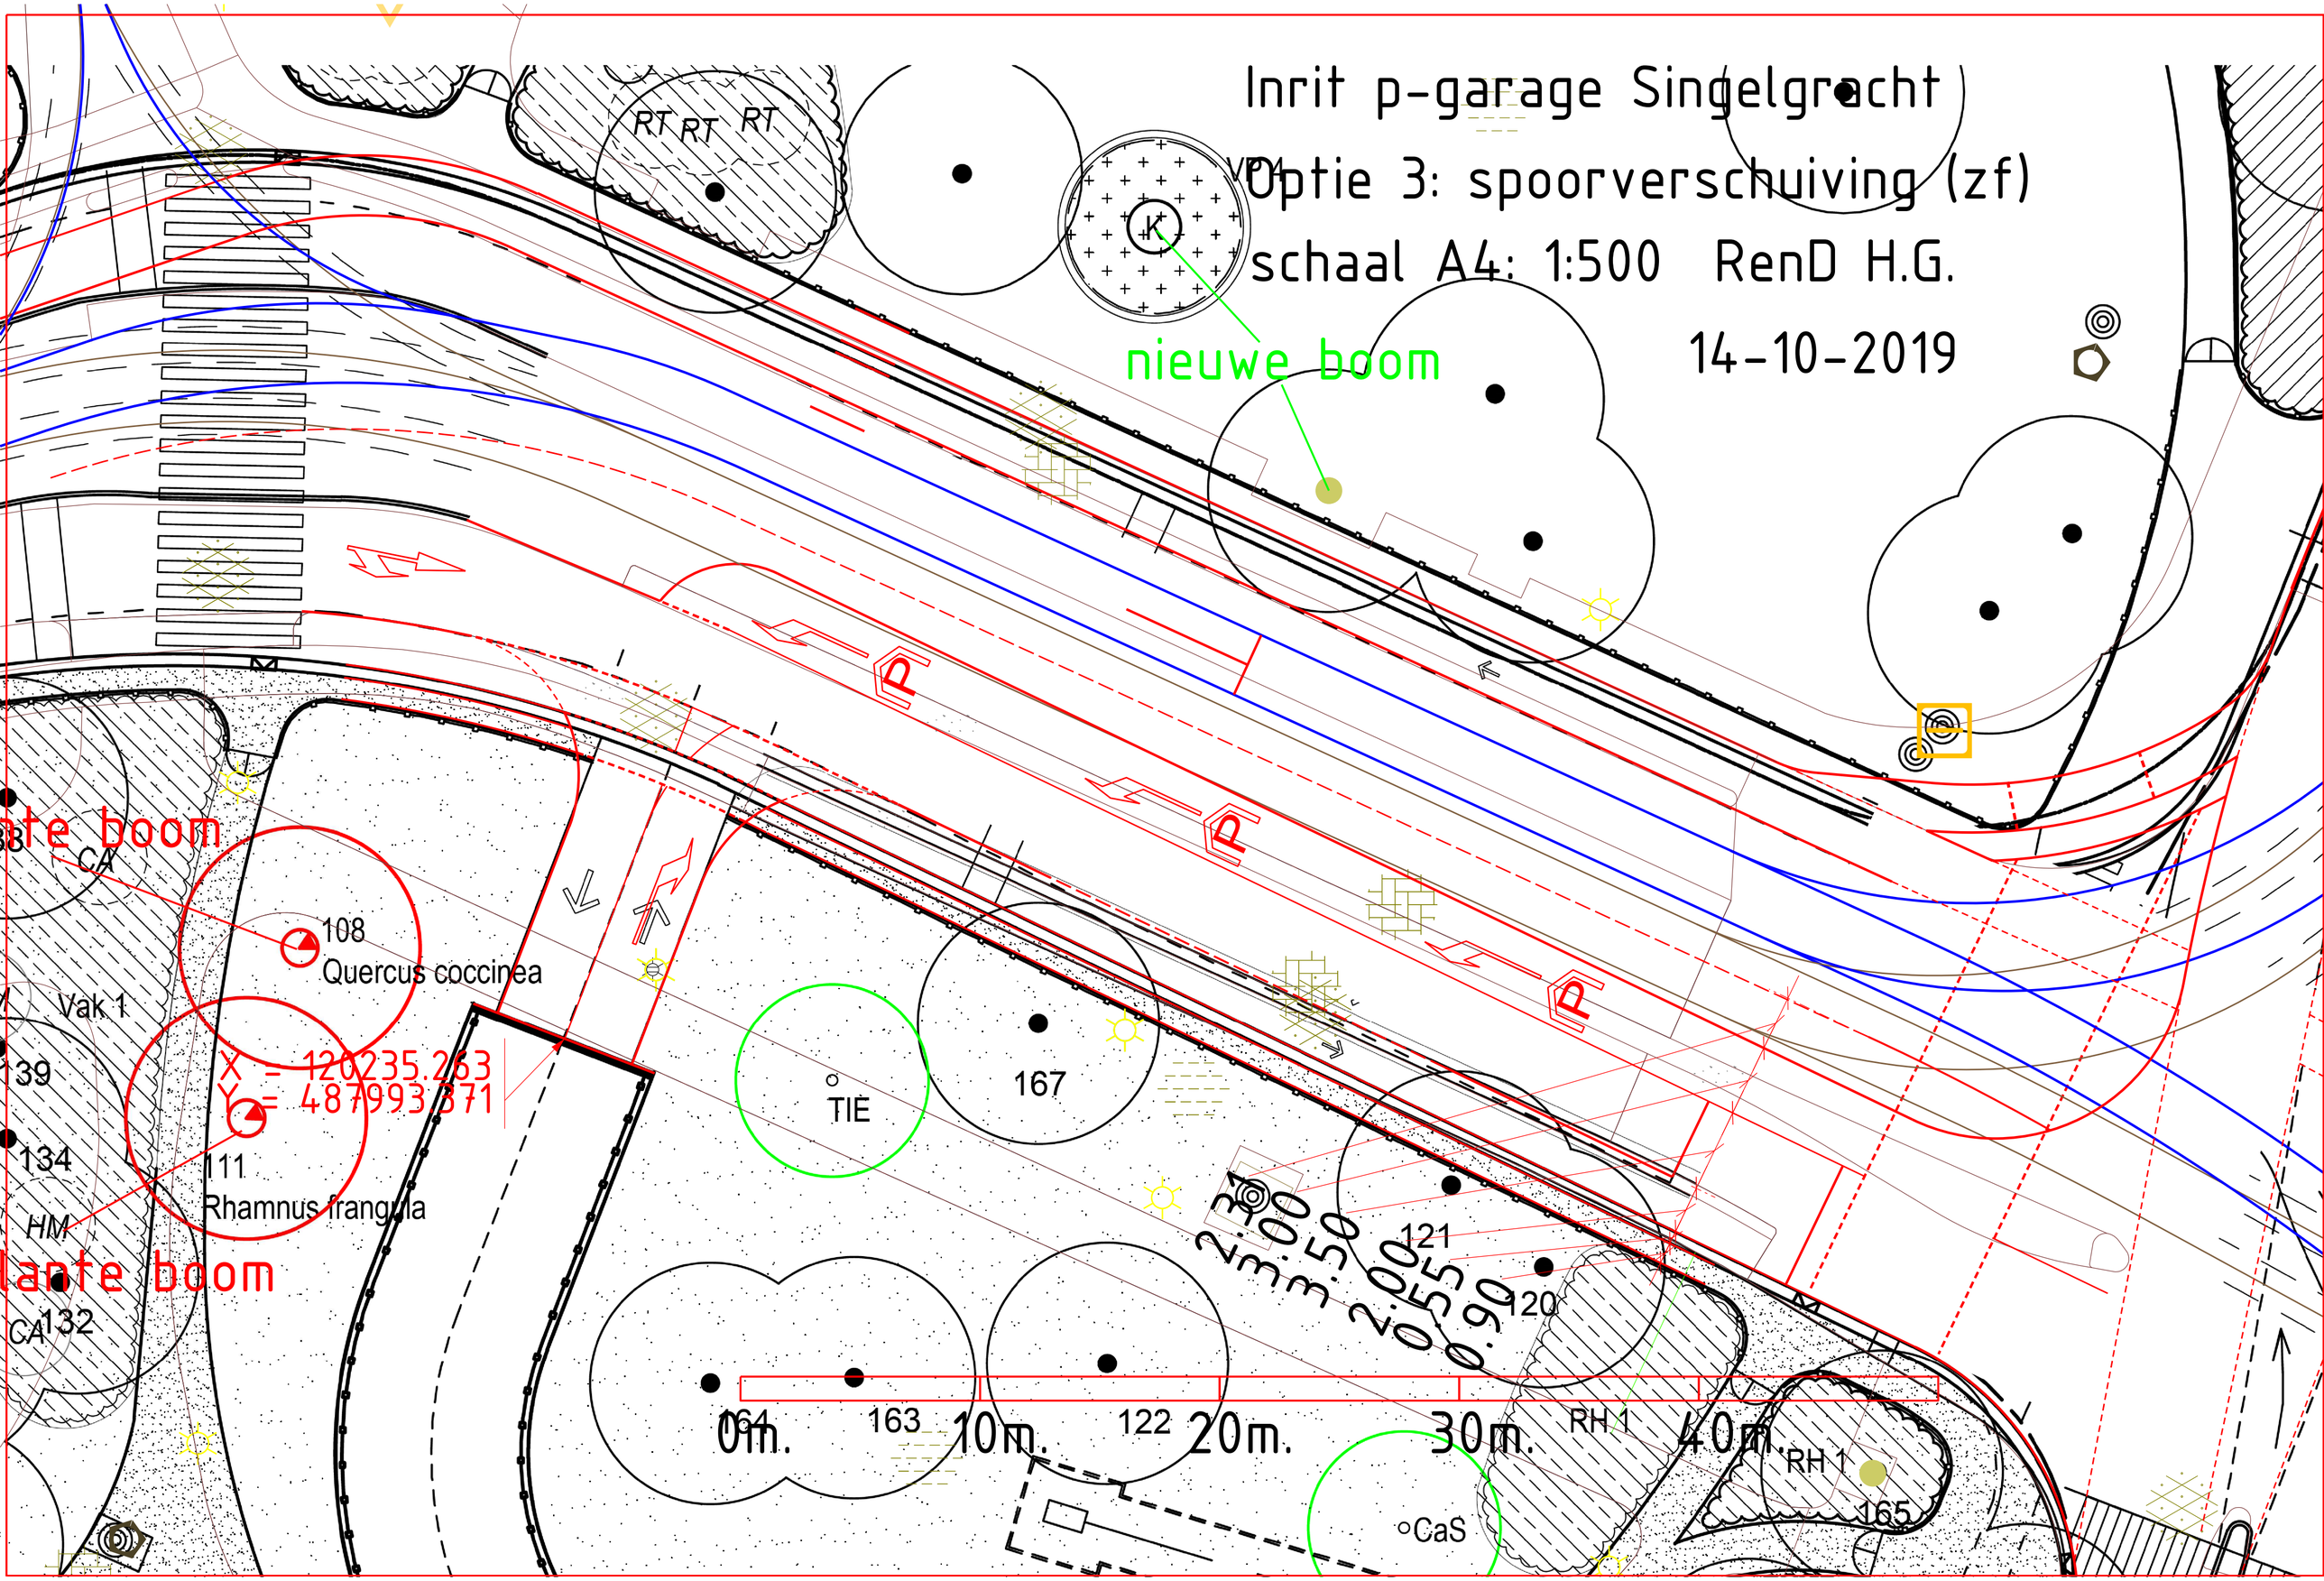

Inrit p-garage Singelgracht
Optie 3: spoorverschuiving (zf)
schaal A4: 1:500 RenD H.G.
14-10-2019
nieuwe boom
RT RT RT
VP4
K
108
Quercus coccinea
Vak 1
139
134
111
Rhamnus frangula
HM
132
CA
X = 120235.263
Y = 487993.371
TIE
167
121
120
164
163
122
RH 1
165
CaS
0m.
10m.
20m.
30m.
40m.
2.31
3.00
3.50
2.00
0.55
0.90