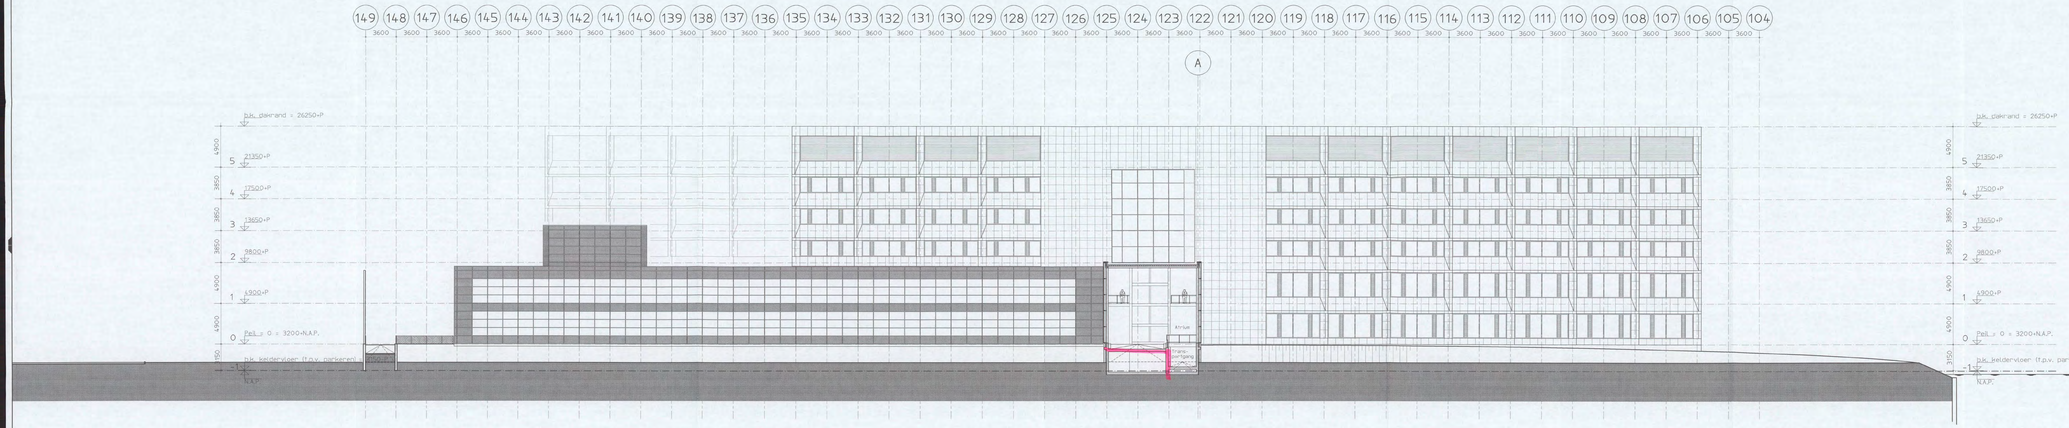

doorsnede 9-9

brandweer
DIENST BRANDVEILIGHEID
Aanvraag brief
Aanvraag nr.
No. 0189 - 04
08 AUG. 2004

Versie	Omschrijving wijziging	Naam	Datum

Plan overzicht

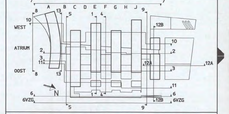

ARCADIS
Infrastructuur, gebouwen, milieu, communicatiens
ARCADIS Bouw&Vastgoed BV
Piet Mondriaanlaan 26
Postbus 220
3800 AE Amersfoort
Tel: [redacted]
Fax: [redacted]
www.arcadis.nl

Opdrachtgever : Shell International Chemicals B.V.

Ontwerp : ARCADIS Bouw & Vastgoed BV (s.m. van aoverk verneuven)

Project : Shell NTC Amsterdam

Onderwerp : Doorsnede 9-9
aanzicht noordgevel
werkplaats - vinger

Fase : Definitief ontwerp

Gekeurd	[redacted]	Discipline	: Bouwtechnologie
Datum	: 16-07-04	Gecontroleerd :	[redacted]
Schaal	: 1:200	Goedgekeurd :	
Bladformaat	: A3+5	Status	: definitief
Projectnummer :		Tekeningnummer :	Versie :
140327.000256		04-2309	A