



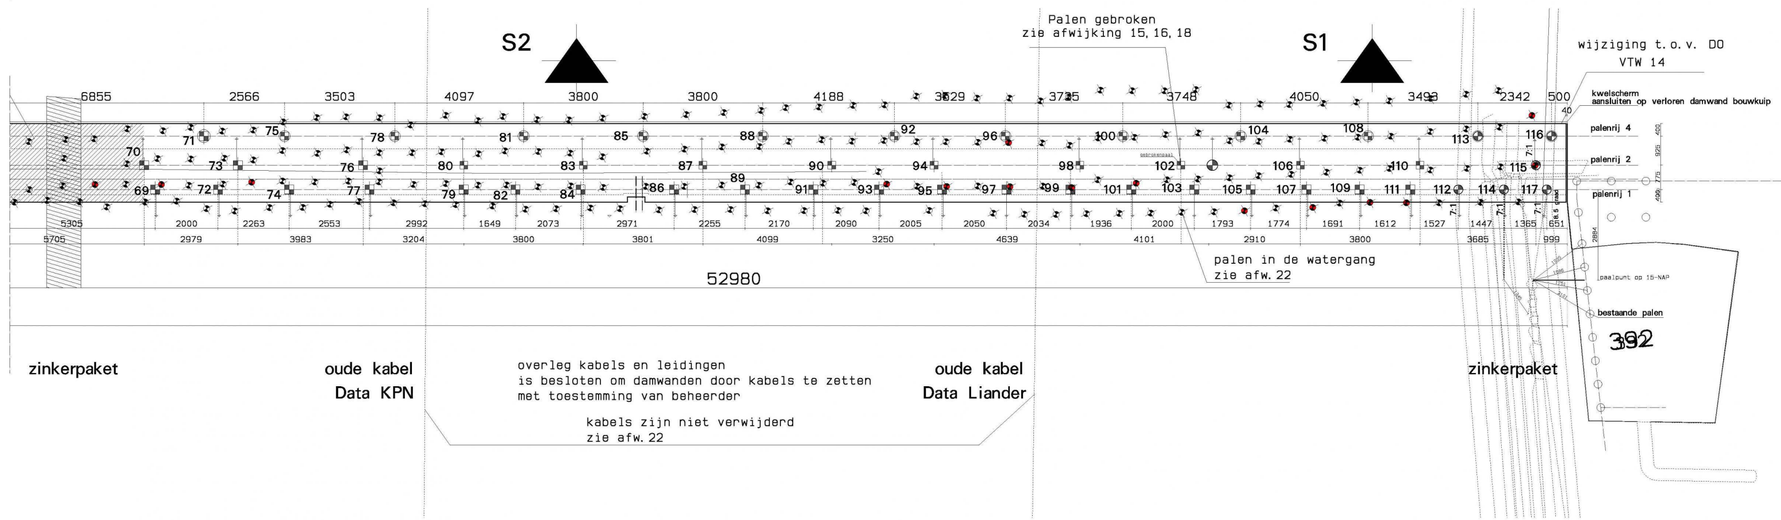

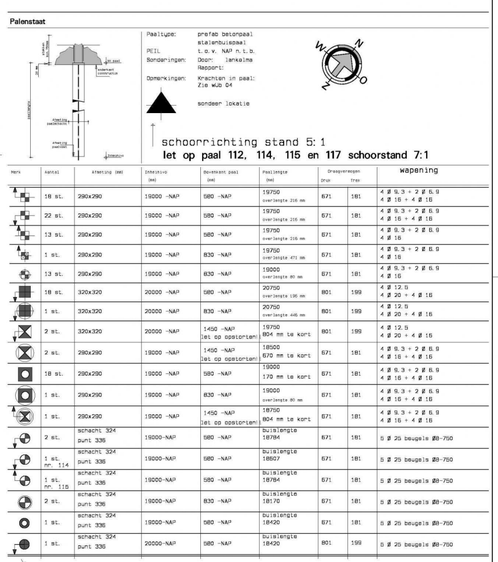

Mark	Aantal	Afwerking (NAP)	Definitief	Aanbrengniveau paal (NAP)	Paallengte (NAP)	Draagvermogen druk	Draagvermogen trek	wapening
	18 st.	290x290	19000 -NAP	580 -NAP	19750 overlengte 216 mm	B71	181	4 Ø 15.3 + 2 Ø 15.9 4 Ø 16 + 4 Ø 16
	22 st.	290x290	19000 -NAP	580 -NAP	19750 overlengte 216 mm	B71	181	4 Ø 15.3 + 2 Ø 15.9 4 Ø 16 + 4 Ø 16
	13 st.	290x290	19000 -NAP	580 -NAP	19790 overlengte 216 mm	B71	181	4 Ø 15.3 + 2 Ø 15.9 4 Ø 16
	1 st.	290x290	19000 -NAP	830 -NAP	19750 overlengte 470 mm	B71	181	4 Ø 15.3 + 2 Ø 15.9 4 Ø 16
	13 st.	290x290	19000 -NAP	830 -NAP	19000 overlengte 80 mm	B71	181	4 Ø 15.3 + 2 Ø 15.9 4 Ø 16
	18 st.	320x320	20000 -NAP	580 -NAP	20750 overlengte 190 mm	B01	199	4 Ø 12.5 4 Ø 20 + 4 Ø 16
	1 st.	330x320	20000 -NAP	830 -NAP	20750 overlengte 446 mm	B01	199	4 Ø 12.5 4 Ø 20 + 4 Ø 16
	2 st.	320x320	20000 -NAP	1450 -NAP let op oostertem	19750 464 mm te kort	B01	199	4 Ø 12.5 4 Ø 20 + 4 Ø 16
	2 st.	290x290	19000 -NAP	1450 -NAP let op oostertem	18500 670 mm te kort	B71	181	4 Ø 15.3 + 2 Ø 15.9 4 Ø 16 + 4 Ø 16
	18 st.	290x290	19000 -NAP	580 -NAP	19000 170 mm te kort	B71	181	4 Ø 15.3 + 2 Ø 15.9 4 Ø 16 + 4 Ø 16
	1 st.	290x290	19000 -NAP	830 -NAP	19000 overlengte 80 mm	B71	181	4 Ø 15.3 + 2 Ø 15.9 4 Ø 16 + 4 Ø 16
	1 st.	290x290	19000 -NAP	1450 -NAP let op oostertem	18700 804 mm te kort	B71	181	4 Ø 15.3 + 2 Ø 15.9 4 Ø 16 + 4 Ø 16
	2 st.	schacht 324 punt 335	19000-NAP	580 -NAP	Buislengte 18784	B71	181	5 Ø 25 beugels Ø8-750
	1 st. nr. 114	schacht 324 punt 336	19000-NAP	580 -NAP	Buislengte 18807	B71	181	5 Ø 25 beugels Ø8-750
	1 st. nr. 115	schacht 324 punt 335	19000-NAP	580 -NAP	Buislengte 18784	B71	181	5 Ø 25 beugels Ø8-750
	2 st.	schacht 324 punt 336	19000-NAP	830 -NAP	Buislengte 18576	B71	181	5 Ø 25 beugels Ø8-750
	1 st.	schacht 324 punt 336	19000-NAP	580 -NAP	Buislengte 18420	B71	181	5 Ø 25 beugels Ø8-700
	1 st.	schacht 324 punt 336	20000-NAP	580 -NAP	Buislengte 18420	B01	199	5 Ø 25 beugels Ø8-700

gewijzigd

project	Vernieuwen Kademuurdeel tweede kortverlorenkade
opdrachtgever	
omschrijving	as-Built Palenplan
info	16080-wb01
schaal	1:50
getekend	datum 22-10-2016
werk	15019
tekening	ab07