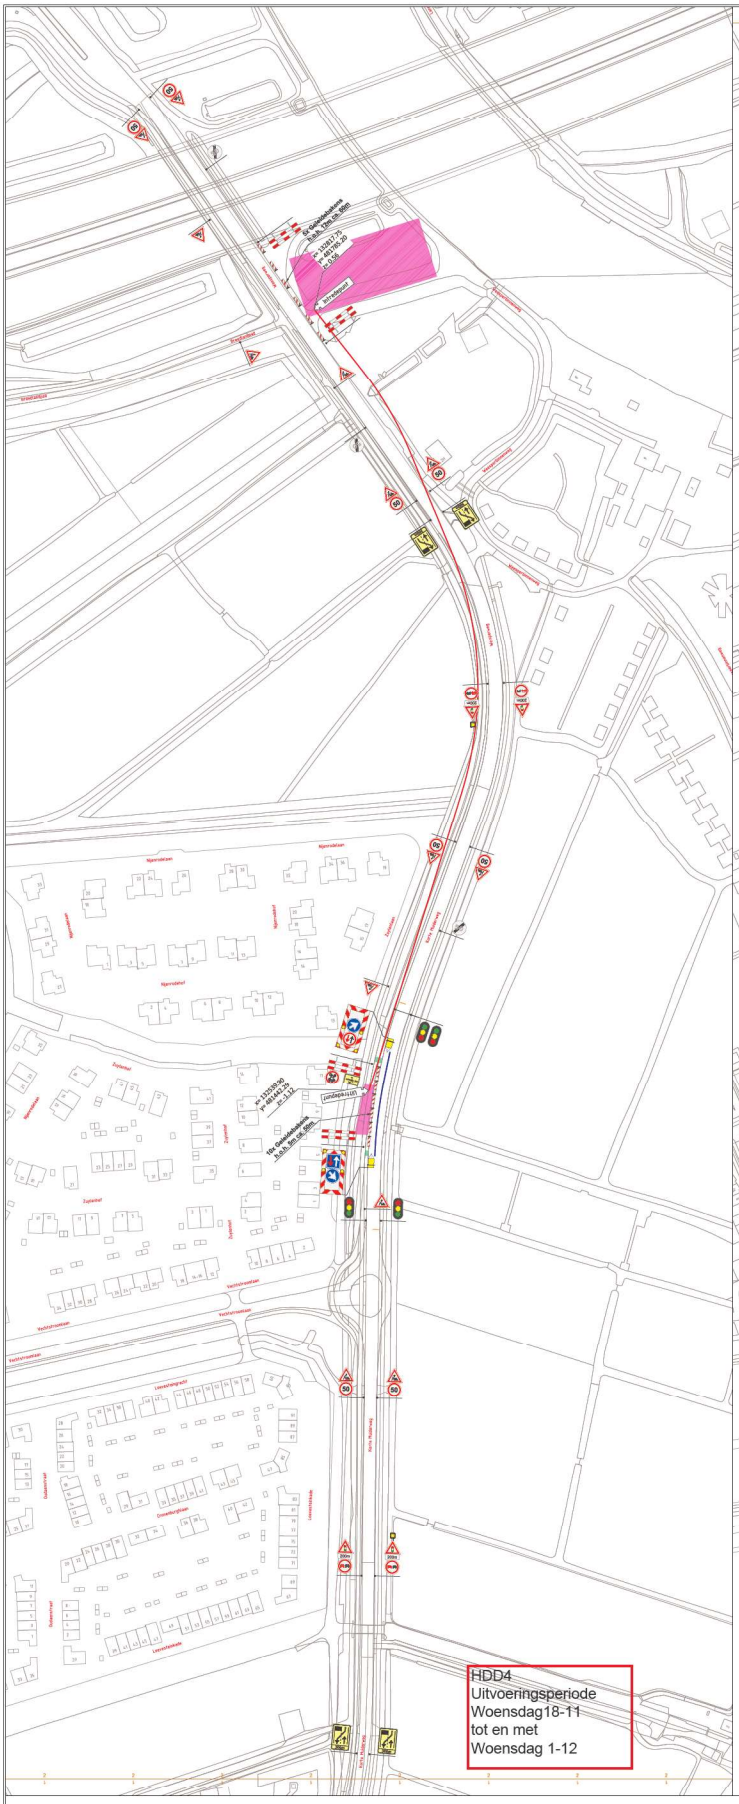

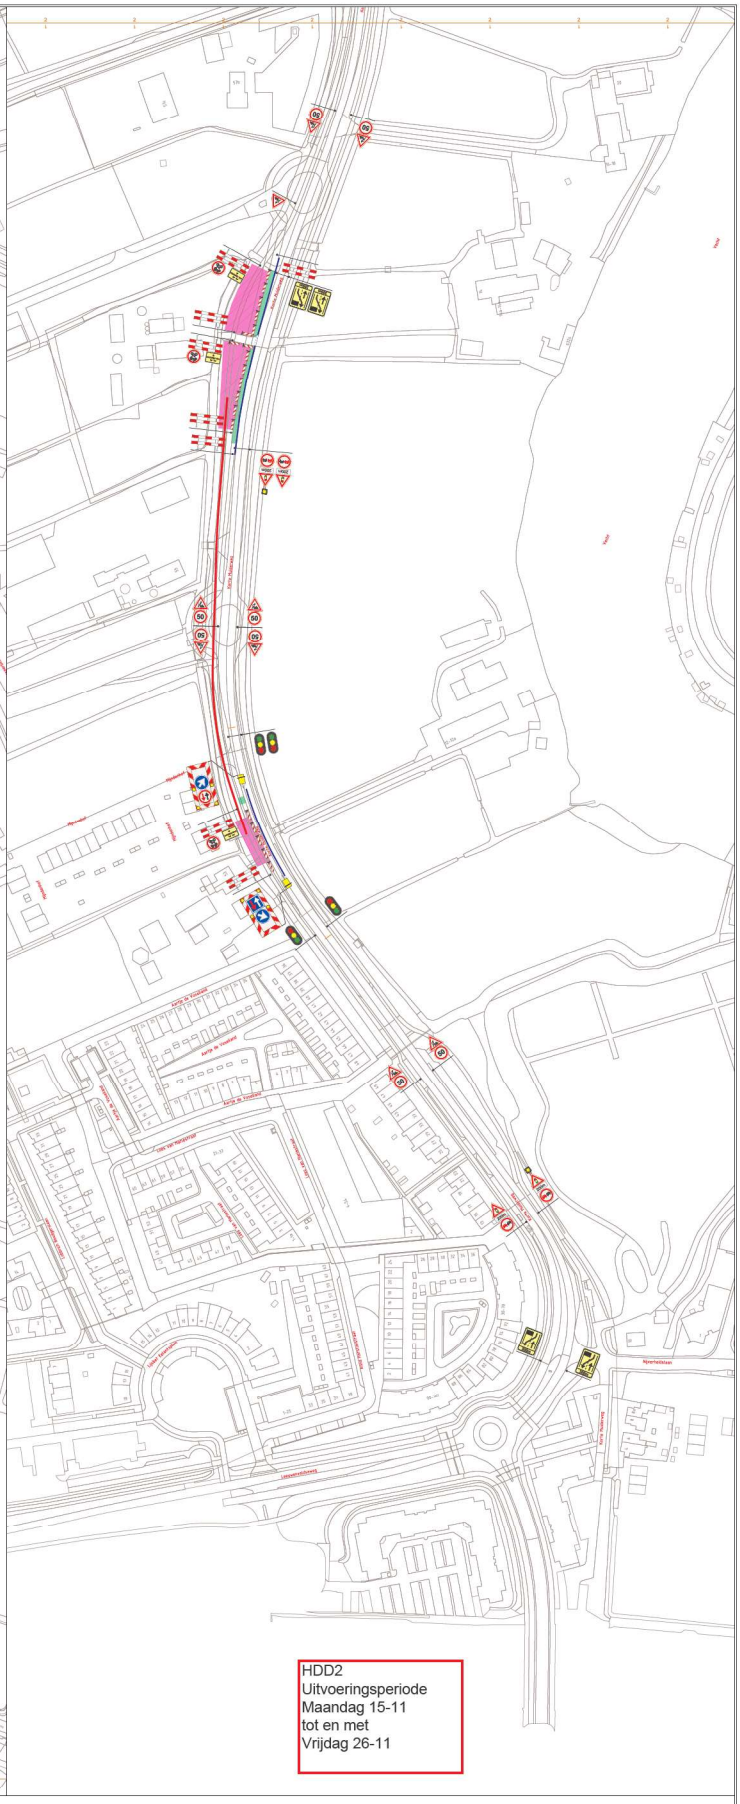

Werkvak

Doorsteek t.b.v. (Bron)fietsers

Barrier ca. 115m

Kripperbal

Verkeerslicht

Project omschrijving:
Gemeente Gooise Meren
Mulder
Weesperweg

Tekeningnummer:
Van: 00.000 Ver: 00.000
Van: 00.00 uur tot 00.00 uur

gn gooisemeren

van gelder

BUKO INFRASUPPORT

Datum	Ontwerp	Tekening	Schaal	Ref.	Tekeningnummer
01-12-2021	01-12-2021	01-12-2021	1:1	2	ENI 21.0349.2